



PLANIMETRIA CATASTALE SCALA 1:2.000

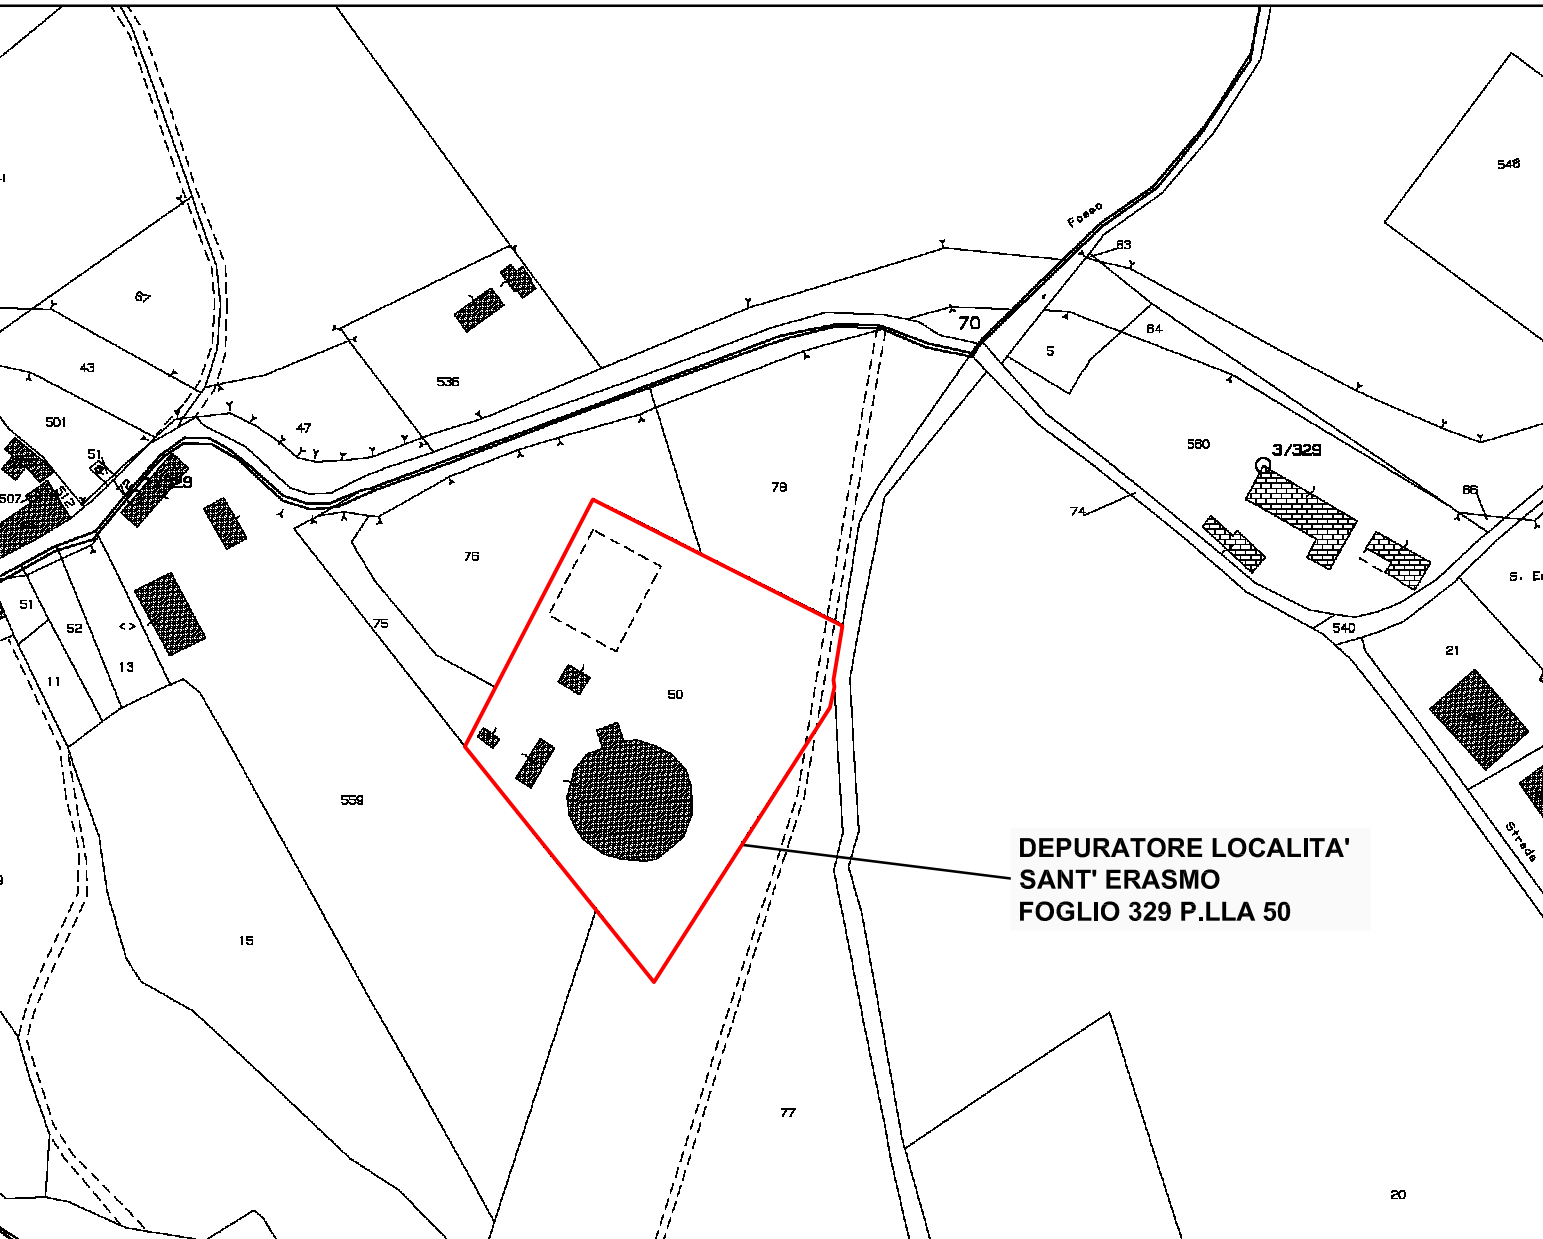

COROGRAFIA SCALA 1:10.000

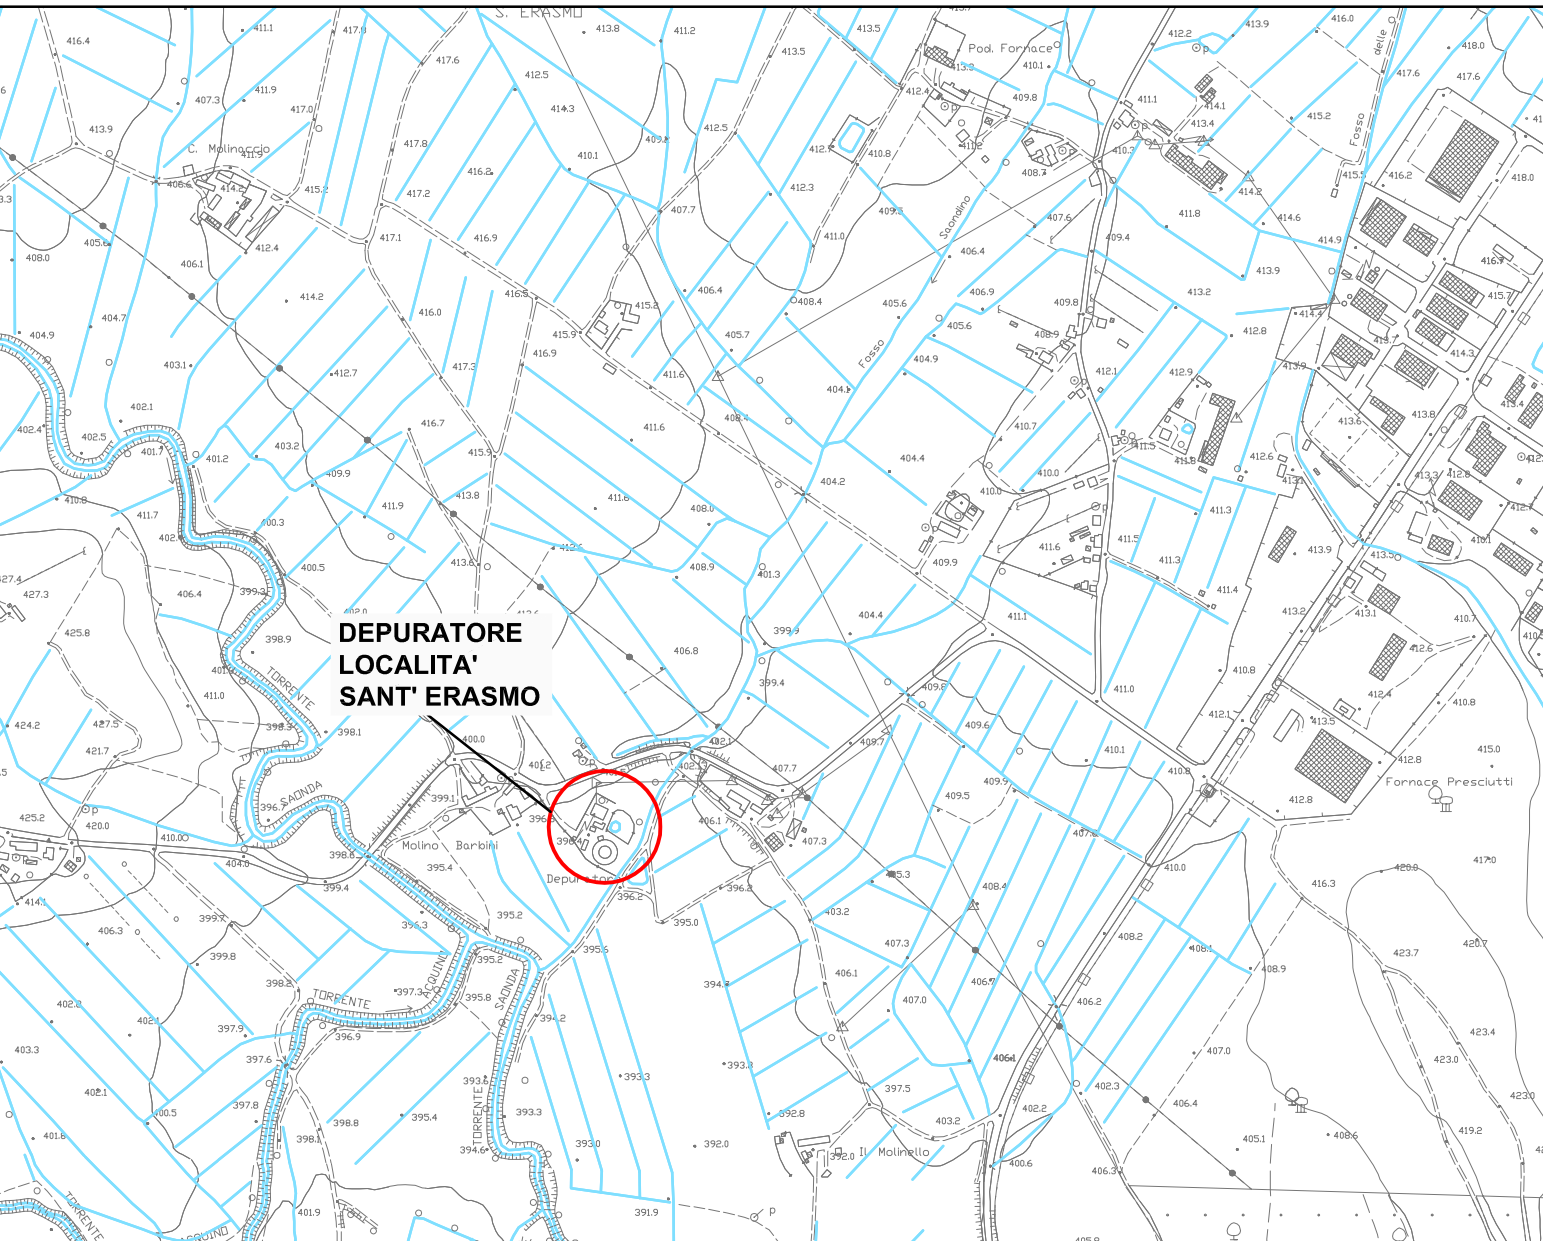

ESTRATTO PRG SCALA 1:2.000



LEGENDA PRG

	MACROAREE		Toss. di edifici recenti e totalmente degr., priva di caratteri arch. rilevanti, di tipo I
	MACROAREE Centro Storico		Toss. di edifici recenti e totalmente degr., priva di caratteri arch. rilevanti, di tipo II
	MACROAREE dei centri rurali		Toss. di edifici recenti e totalmente degr., priva di caratteri arch. rilevanti, di tipo III
	MACROAREE degli insediamenti non funzionali		Toss. di edifici recenti e totalmente degr., priva di caratteri arch. rilevanti, di tipo IV
	CITTA' STORICA		Toss. di edifici recenti e totalmente degr., priva di caratteri arch. rilevanti, di tipo V
	Definizione della città storica		Ambiti di riorganizzazione
	Toss. di edifici man. o di rilevante interesse storico arch.-elementi strutt. del tessuto urb.		Verde privato
	Toss. di edifici tradizionalmente prevalentemente laici		Ambiti a pianificazione strategica progressiva
	Toss. di edifici tradizionalmente prevalentemente religiosi		CITTA' DELLA TRASFORMAZIONE
	Toss. di edifici recenti e totalmente degr., priva di caratteri arch. rilevanti		Ambiti di trasf. del prev. residenziali (AdR), disciplinati da scheda o progetto norma n.
	Are di valorizzazione		Ambiti di trasf. ind. prev. residenziali (AdR), disciplinati da scheda o progetto norma n.
	Giardini e parchi		Ambiti di trasf. del prev. per attività (AdA), disciplinati da scheda o progetto norma n.
	Giardini e cortili		Ambiti di trasf. ind. prev. per attività (AdA), disciplinati da scheda o progetto norma n.
	Orti e seminativi		Ambiti di trasformazione ex art. 8, D.P.R. 160/2010
	Orti dei conventi e dei monasteri		ATTREZZATURE DI INTERESSE COMUNALE O SOVRA COMUNALE
	Sistema delle piazze		Are per grandi infrastrutture di parcheggio anche di intersezione tra sistemi di trasf.
	Larghi		Are per infrastruttura superiore all'edilizia e universitaria
	Scalinate		Are per la salute e l'assistenza
	Sagrali		Are per verde pubblico in parchi urbani e territoriali
	Strade di attraversamento		Parchi
	Strade pedonali e carrabili		Are per le attrezzature per lo sport
	Sistema dei vicoli		Are per le attrezzature per lo sport, definite dal nome
	Viali e scalinate da rispetto		Are per le attrezzature per le attività culturali
	Parcheggi		Are per infrastrutture tecnologiche e di distribuzione dell'energia
	CITTA' CONSOLIDATA		Are per infrastrutture tecnologiche e di distribuzione dell'acqua
	Tessuti prevalentemente residenziali		Are per infrastrutture tecnologiche per la raccolta e lo smaltimento dei rifiuti
	Toss. di edifici man. o di rilevante interesse storico arch.-elementi strutt. del tessuto urb.		Are per servizi di trasporto ed altri servizi collegati
	Idea come sopra, riferendosi alle attrezzature di interesse comune, religiose		Are per infrastrutture tecnologiche, definite dal nome
	Toss. di edifici di interesse architettonico civ. urbano		Are per la protezione civile
	Idea come sopra, riferendosi alle attrezzature di interesse comune, religiose		Are per impianti di distribuzione di merci
	Toss. di edifici recenti e totalmente degr., priva di caratteri arch. rilevanti, di tipo I		SPAZI PUBBLICI E PER ATTREZZATURE AL SERVIZIO DI INSEDIAMENTI RESIDENZIALI
	Toss. di edifici recenti e totalmente degr., priva di caratteri arch. rilevanti, di tipo II		Are per intrusione urbana e dell'edilizia
	Tessuti prevalentemente per attività		Are per attrezzature di interesse comune, religiose
	Toss. di edifici di interesse architettonico civ. urbano		Are per attrezzature di interesse comune, culturale
	Are per attrezzature di interesse comune, sport		
	Are per attrezzature di interesse comune, sostitutive, sanitarie		
	Are per attrezzature di interesse comune, sostitutive		
	Are per attrezzature di interesse comune, per pubblici servizi		
	Are per attrezzature di interesse comune, altre		
	Are per spazi pubblici attrezzati a parco		
	Are per parcheggi		
	SISTEMA DELLE INFRASTRUTTURE PER LA MOBILITA'		
	Validità primaria: strade extraurbane primarie esistenti		
	Validità primaria: strade extraurbane secondarie esistenti		
	Validità primaria: strade extraurbane secondarie di progetto		
	Validità secondaria: strade extraurbane secondarie esistenti		
	Strade locali esistenti		
	Strade locali di progetto		
	Strade vicinali		
	Tipi stradali		
	VINCOLI		
	Zone di rispetto dei cluster		
	Fasce di rispetto degli impianti di depurazione		
	Are sottoposte a vincolo paesaggistico-urbanistico		
	Definizione tonari, ambiti ed are		
	Confine comunale		
	Are bosche		
	Bacini del Clitico e corsi d'acqua		
	Chiesari		
	Curve di livello		

A.T.I. N°1 - A.T.I. N°2



UMBRA ACQUE S.p.a.
Via G. Benucci, 167 - 06087 Ponte San Giovanni (PG)

ADEGUAMENTO DELL'IMPIANTO DI DEPURAZIONE
DI S. ERASMO - GUBBIO
(PAR-FSC 2007-2013)

PROGETTO DEFINITIVO

PROGETTISTA



STUDIO ASSOCIATO ATRE INGEGNERIA
Via Lucca, 12 - San Giustino V.no (AR)
Tel. 055476528 - Fax 0553986924
info@atreingegneria.net P.IVA 01932810514



DOTT. ING. LEONARDO DURANTI

INTEGRAZIONE PRESTAZIONI SPECIALISTICHE

DOTT. ING. LUISA BRACCESI

TITOLO ELABORATO

COROGRAFIA
PLANIMETRIA CATASTALE
ESTRATTO PRG

CODICE PROGETTO
L398_S_Erasmo-Deruta

DATA
MARZO 2015

REVISIONE N.

SCALA
1:200

N. ELABORATO

01