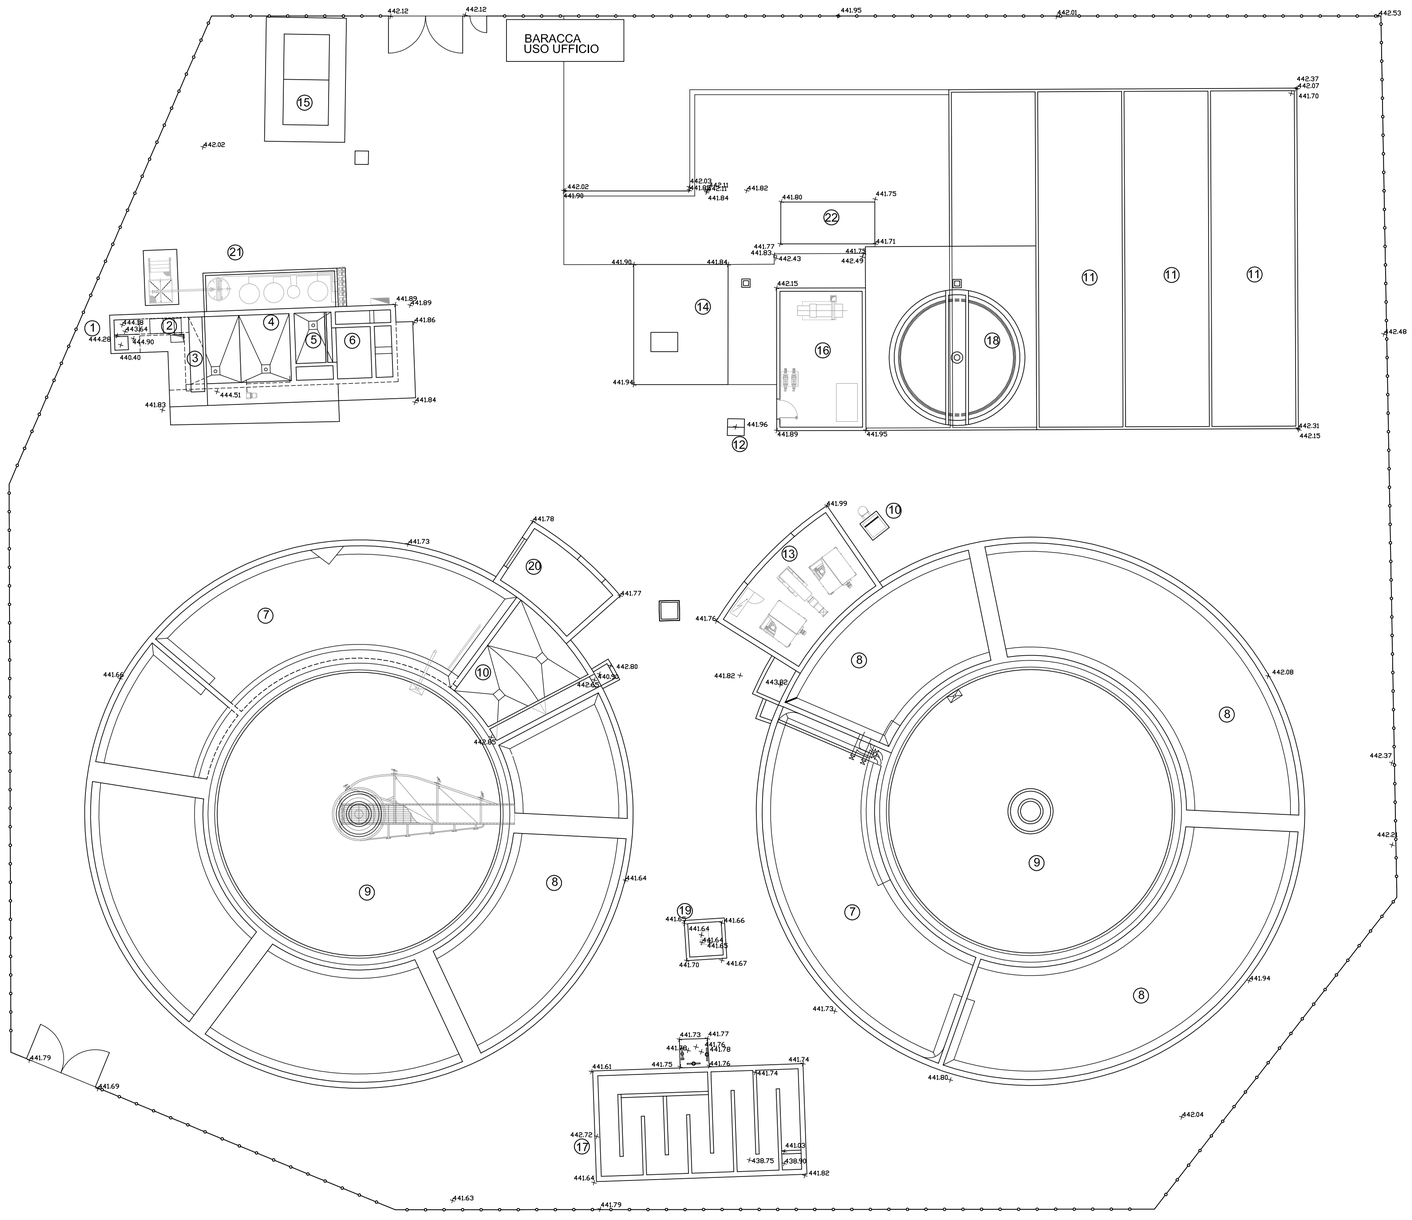

LEGENDA

①	OPERA DI PRESA E BY-PASS
②	GRIGLIATURA GROSSOLANA MECCANIZZATA
③	GRIGLIATURA FINE MECCANIZZATA
④	DISSABBIATURA
⑤	DISOLEAZIONE
⑥	RIPARTIZIONE -BY-PASS
⑦	DENITRIFICAZIONE
⑧	NITRIFICAZIONE - OSSIDAZIONE
⑨	SEDIMENTAZIONE
⑩	ESTRAZIONE E SOLLEVAMENTO SCHIUME
⑪	LETTI DI ESSICCAMENTO
⑫	POZZETTO RILANCIO DRENAGGI
⑬	LOCALE COMPRESSORI
⑭	FABBRICATO SERVIZI SUPERVISIONE
⑮	CABINA ELETTRICA
⑯	DISIDRATAZIONE FANGHI
⑰	DISINFEZIONE
⑱	ISPESSIMENTO DINAMICO FANGHI
⑲	MISURATORE DI PORTATA
⑳	LOCALE RIPOSTIGLIO
㉑	PLATEA REAGENTI CHIMICI
㉒	CASSONE DISIDRATAZIONE FANGHI
442.04	QUOTE DI RILIEVO
	RECINZIONE DI CONFINE

A.T.I. N°1 - A.T.I. N°2

UMBRA ACQUE

UMBRA ACQUE S.p.a.
Via G. Benucci, 167 - 06087 Ponte San Giovanni (PG)

ADEGUAMENTO DELL'IMPIANTO DI DEPURAZIONE DI S. ERASMO - GUBBIO (PAR-FSC 2007-2013)

PROGETTO DEFINITIVO

PROGETTISTA

STUDIO ASSOCIATO ATRE INGEGNERIA
Via Lucca, 12 - San Giustino V.no (AR)
Tel. 055476528 - Fax 0553986924
info@atreingegneria.net P.IVA 01932810514

DOTT. ING. LEONARDO DURANTI

INTEGRAZIONE PRESTAZIONI SPECIALISICHE

DOTT. ING. LUISA BRACCESI

Dott. Ing. LEONARDO DURANTI — Sezione A — Nº 1109 — Settori

TITOLO ELABORATO

PLANIMETRIA STATO DI ATTUALE E RILIEVO PLANOALTIMETRICO

CODICE PROGETTO L398_S_Erasmo-Deruta	
DATA MARZO 2015	REVISIONE N. -----
SCALA 1:200	
N. ELABORATO 02	