STRALCIO PLANIMETRICO 1:100

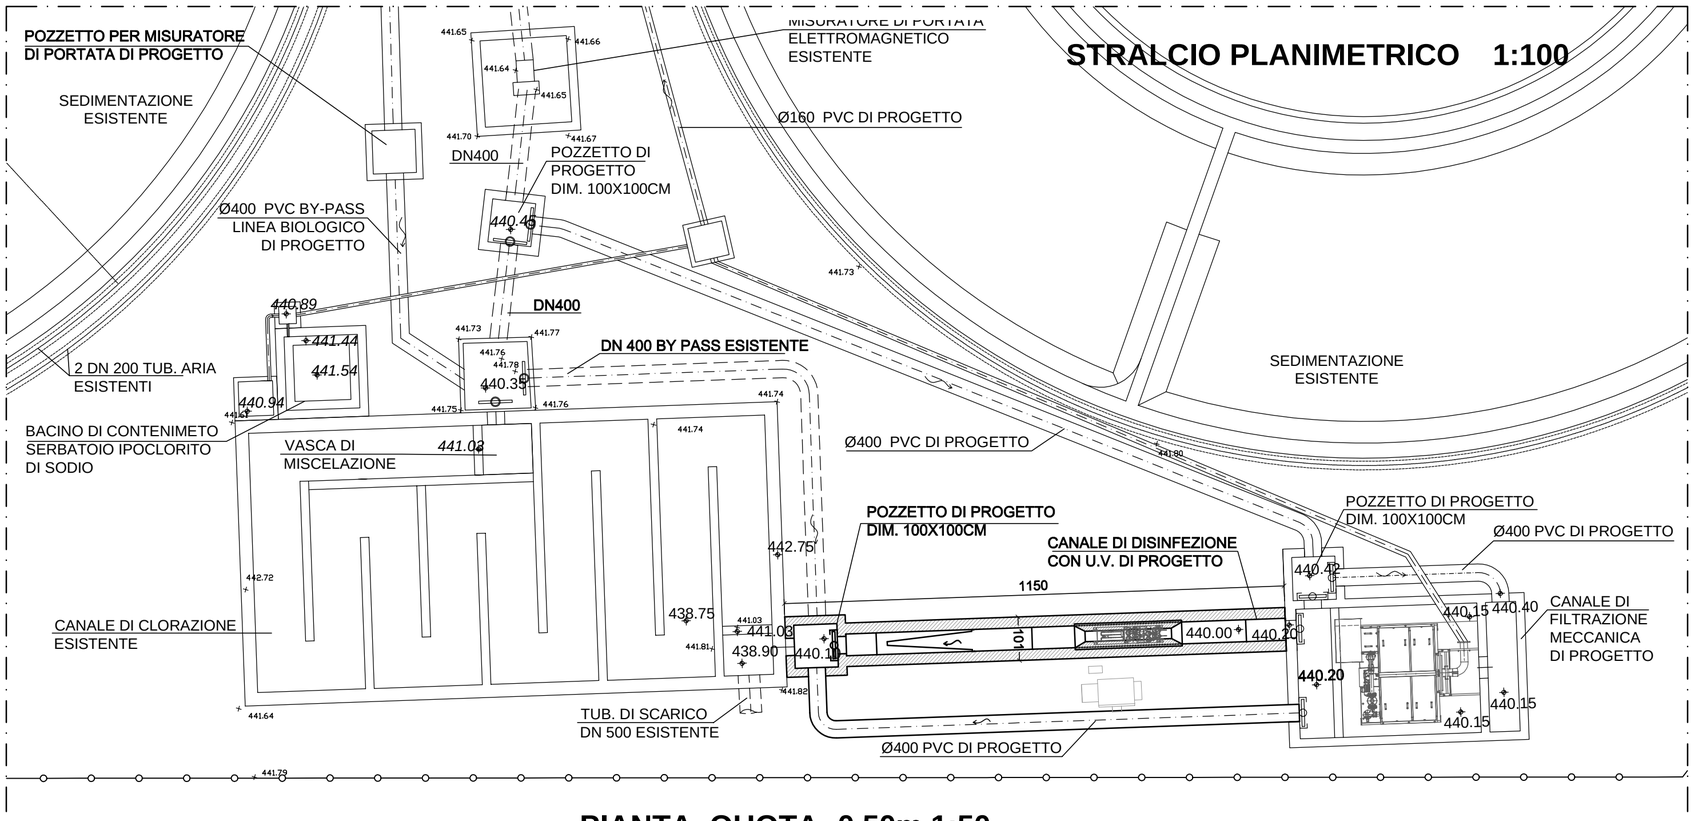

SEZIONE B-B 1:50

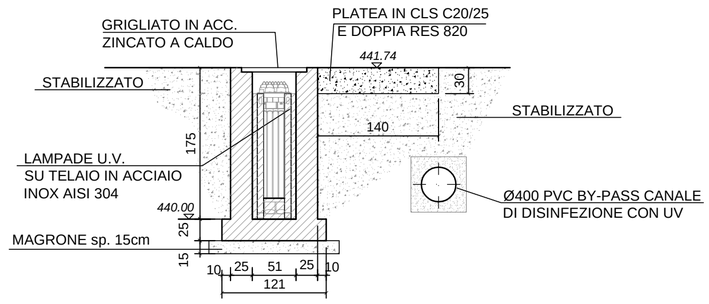

SEZIONE C-C 1:50

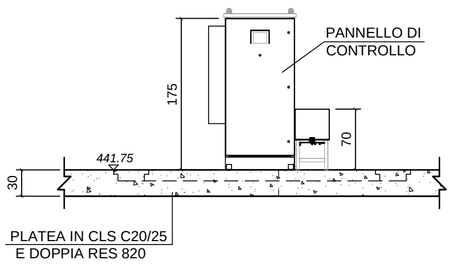

PIANTA QUOTA -0.50m 1:50

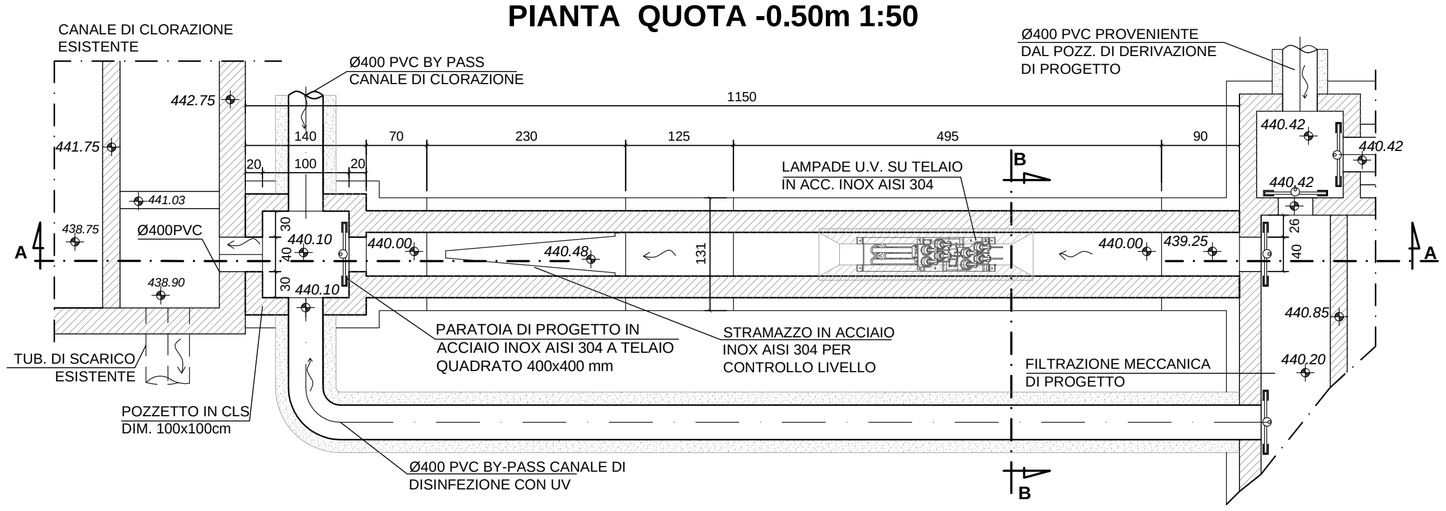

PIANTA QUOTA TERRENO 1:50

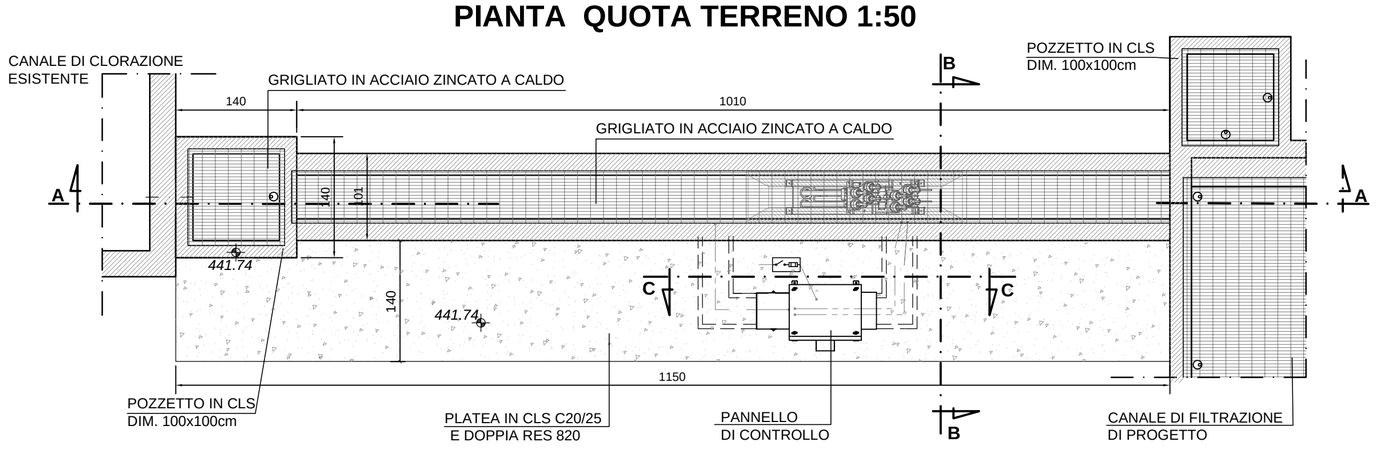

SEZIONE A-A 1:50

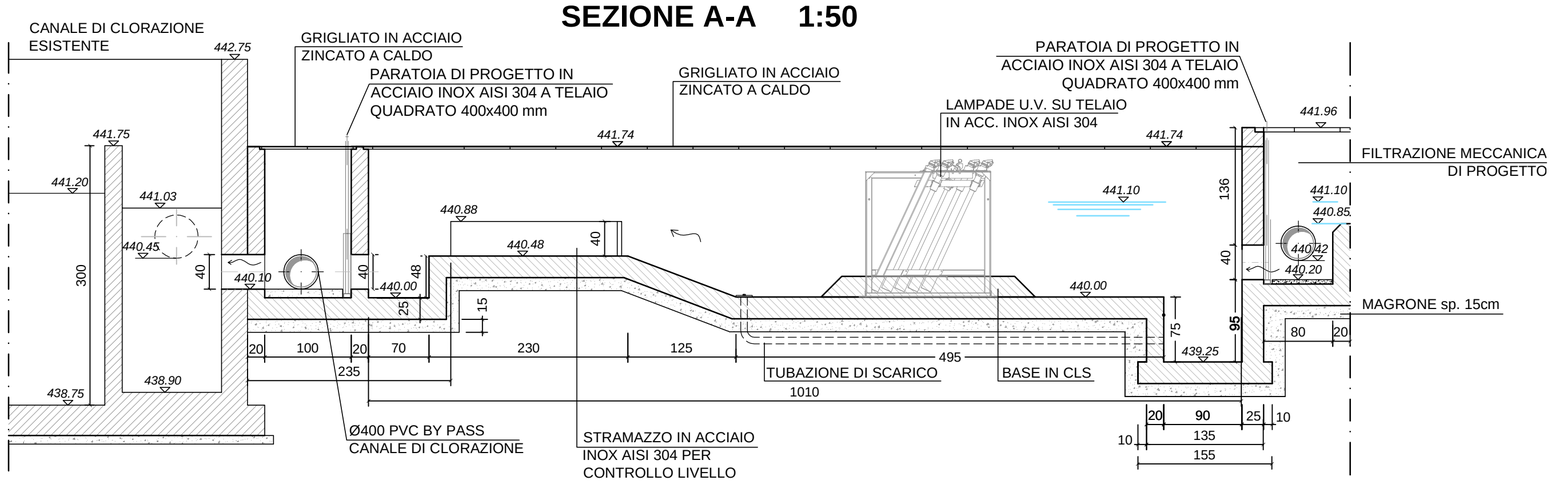

A.T.I. N°1 - A.T.I. N°2

UMBRA ACQUE S.p.a.
Via G. Benucci, 167 - 06087 Ponte San Giovanni (PG)

ADEGUAMENTO DELL'IMPIANTO DI DEPURAZIONE DI S. ERASMO - GUBBIO (PAR-FSC 2007-2013)

PROGETTO DEFINITIVO

PROGETTISTA

INGEGN3RIA Ambiente Territorio Risorse Energia

STUDIO ASSOCIATO ATRE INGEGNERIA
Via Lucca, 12 - San Giustino V.no (AR)
Tel. 055476528 - Fax 0553986924
info@atreingegneria.net P.IVA 01932810514

DOTT. ING. LEONARDO DURANTI

INTEGRAZIONE PRESTAZIONI SPECIALISICHE

DOTT. ING. LUISA BRACCESI

TITOLO ELABORATO

DISINFEZIONE CON U.V.

CODICE PROGETTO
L398_S_Erasmo-Deruta

DATA
MARZO 2015

REVISIONE N.

SCALA
1:100/50

N. ELABORATO
08