




SEZIONE C-C scala 1:50

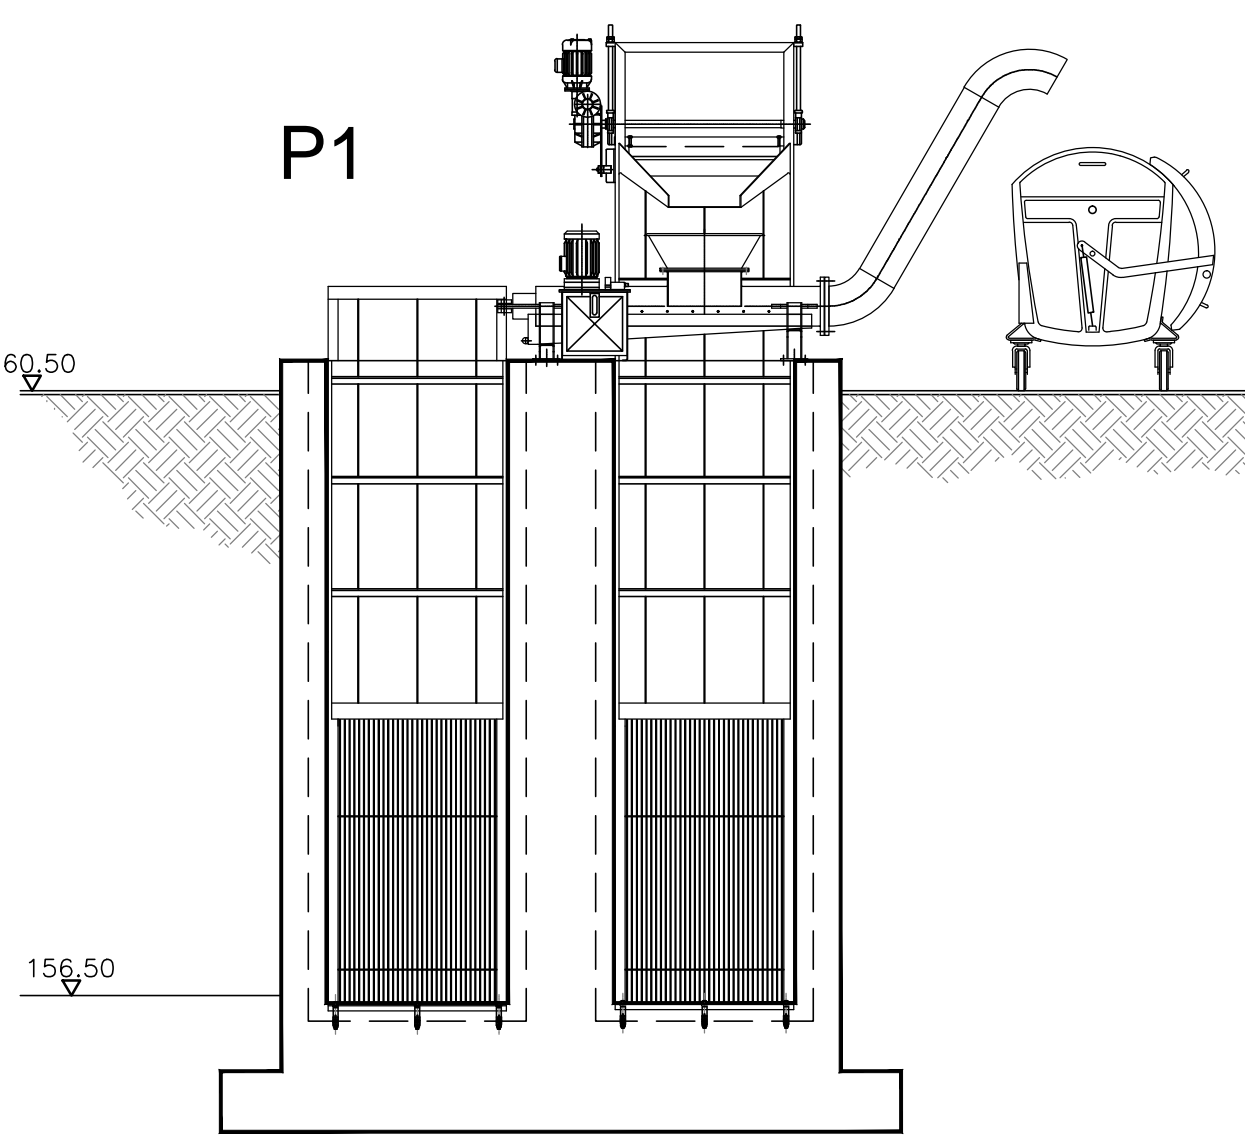


PIANTA scala 1:50

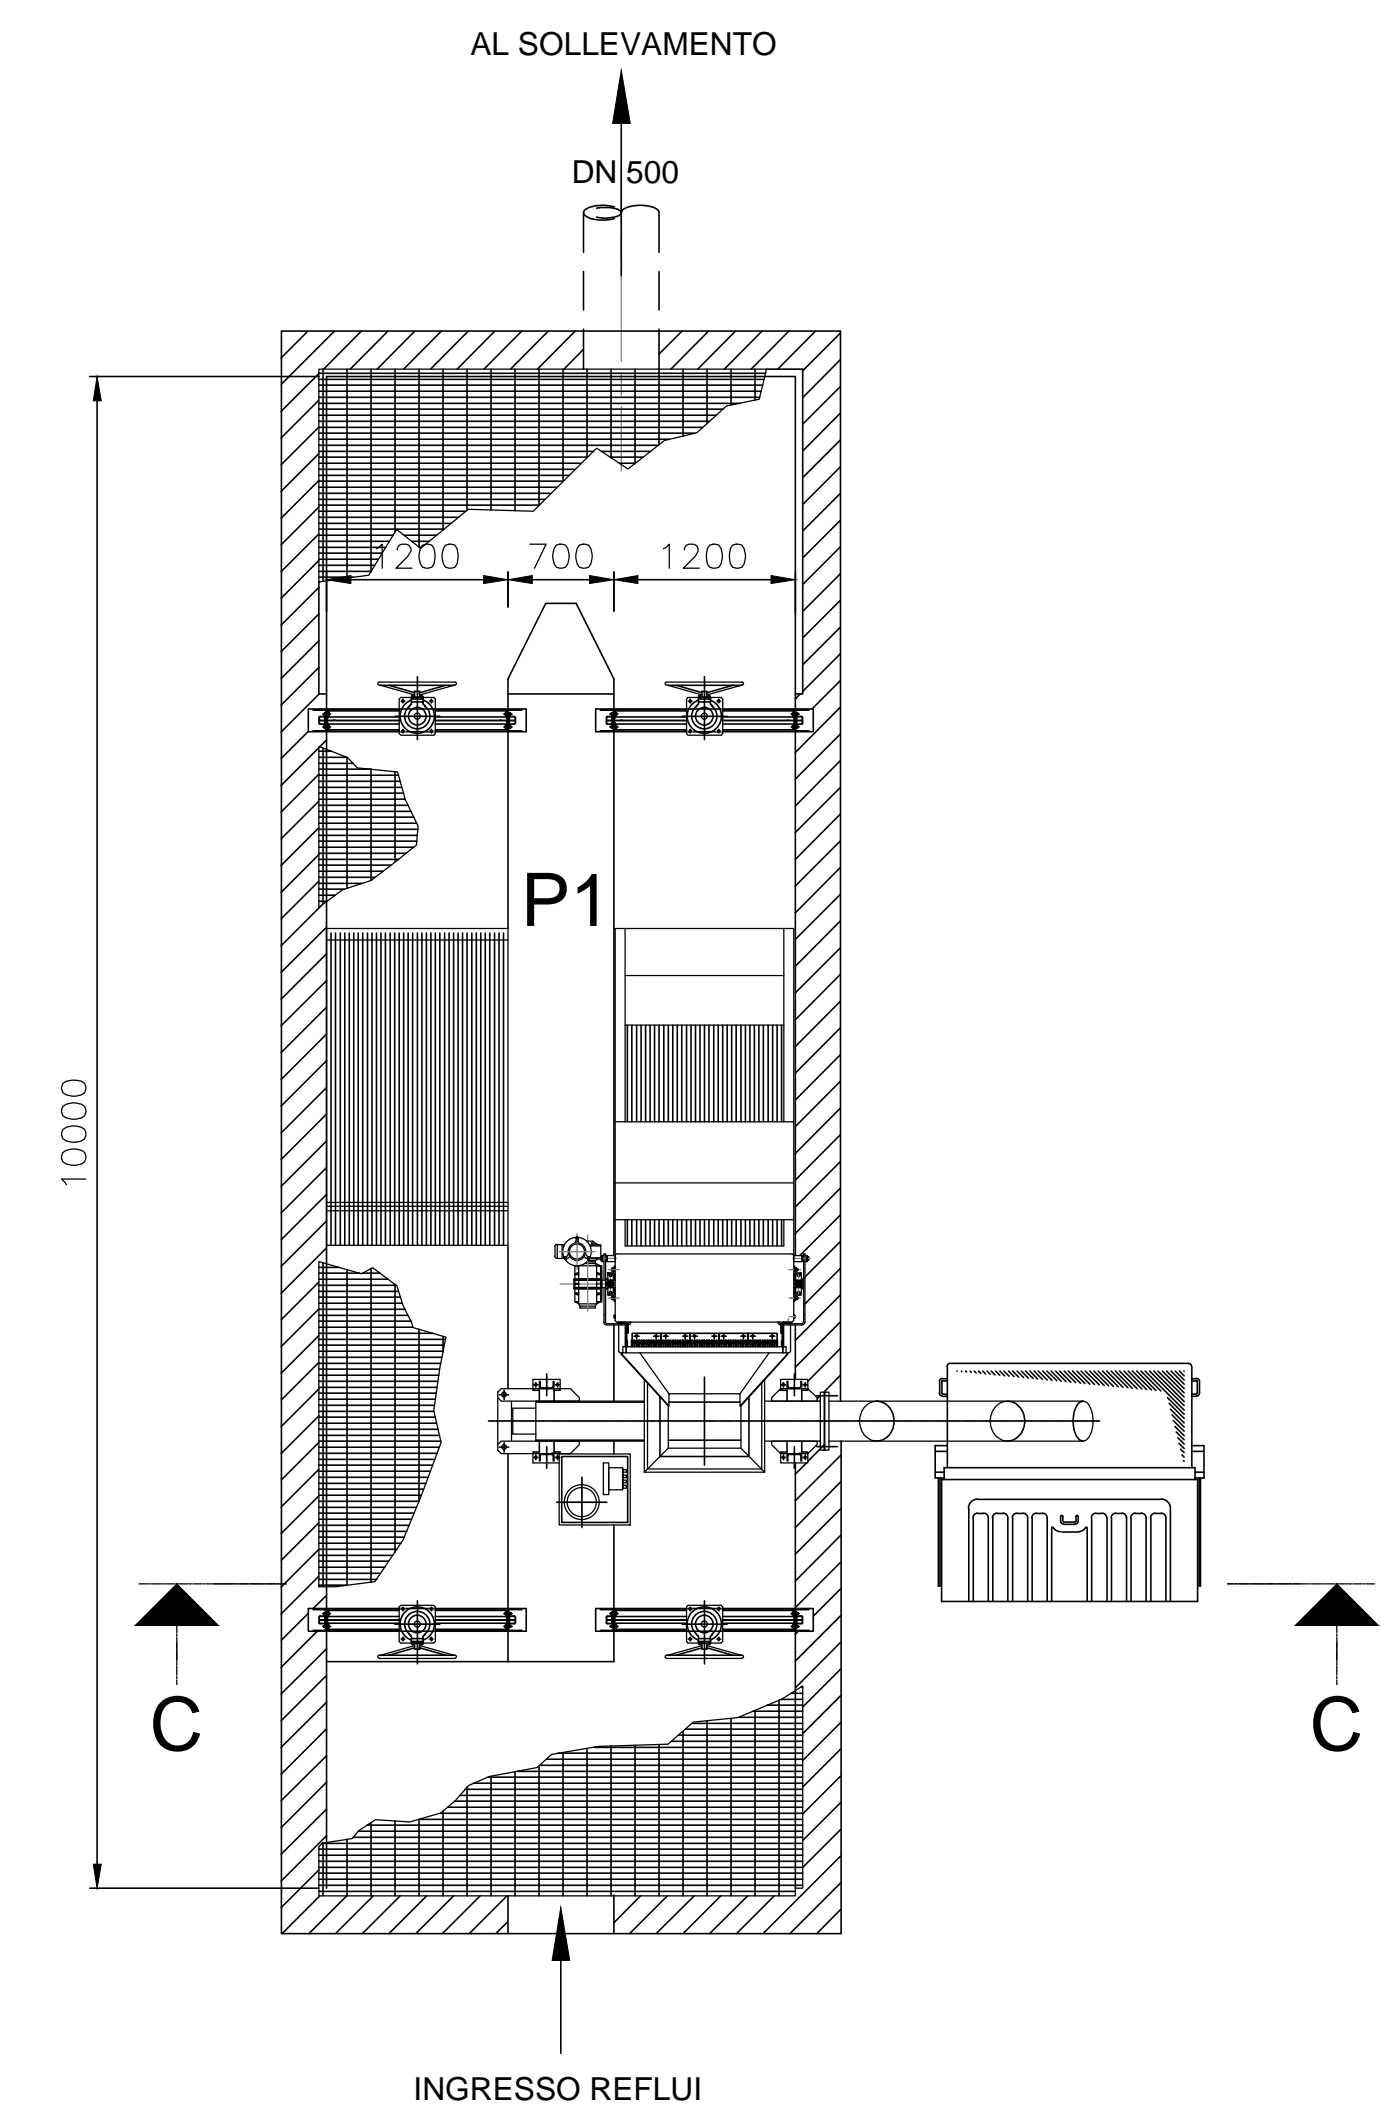



SEZIONE A-A scala 1:50

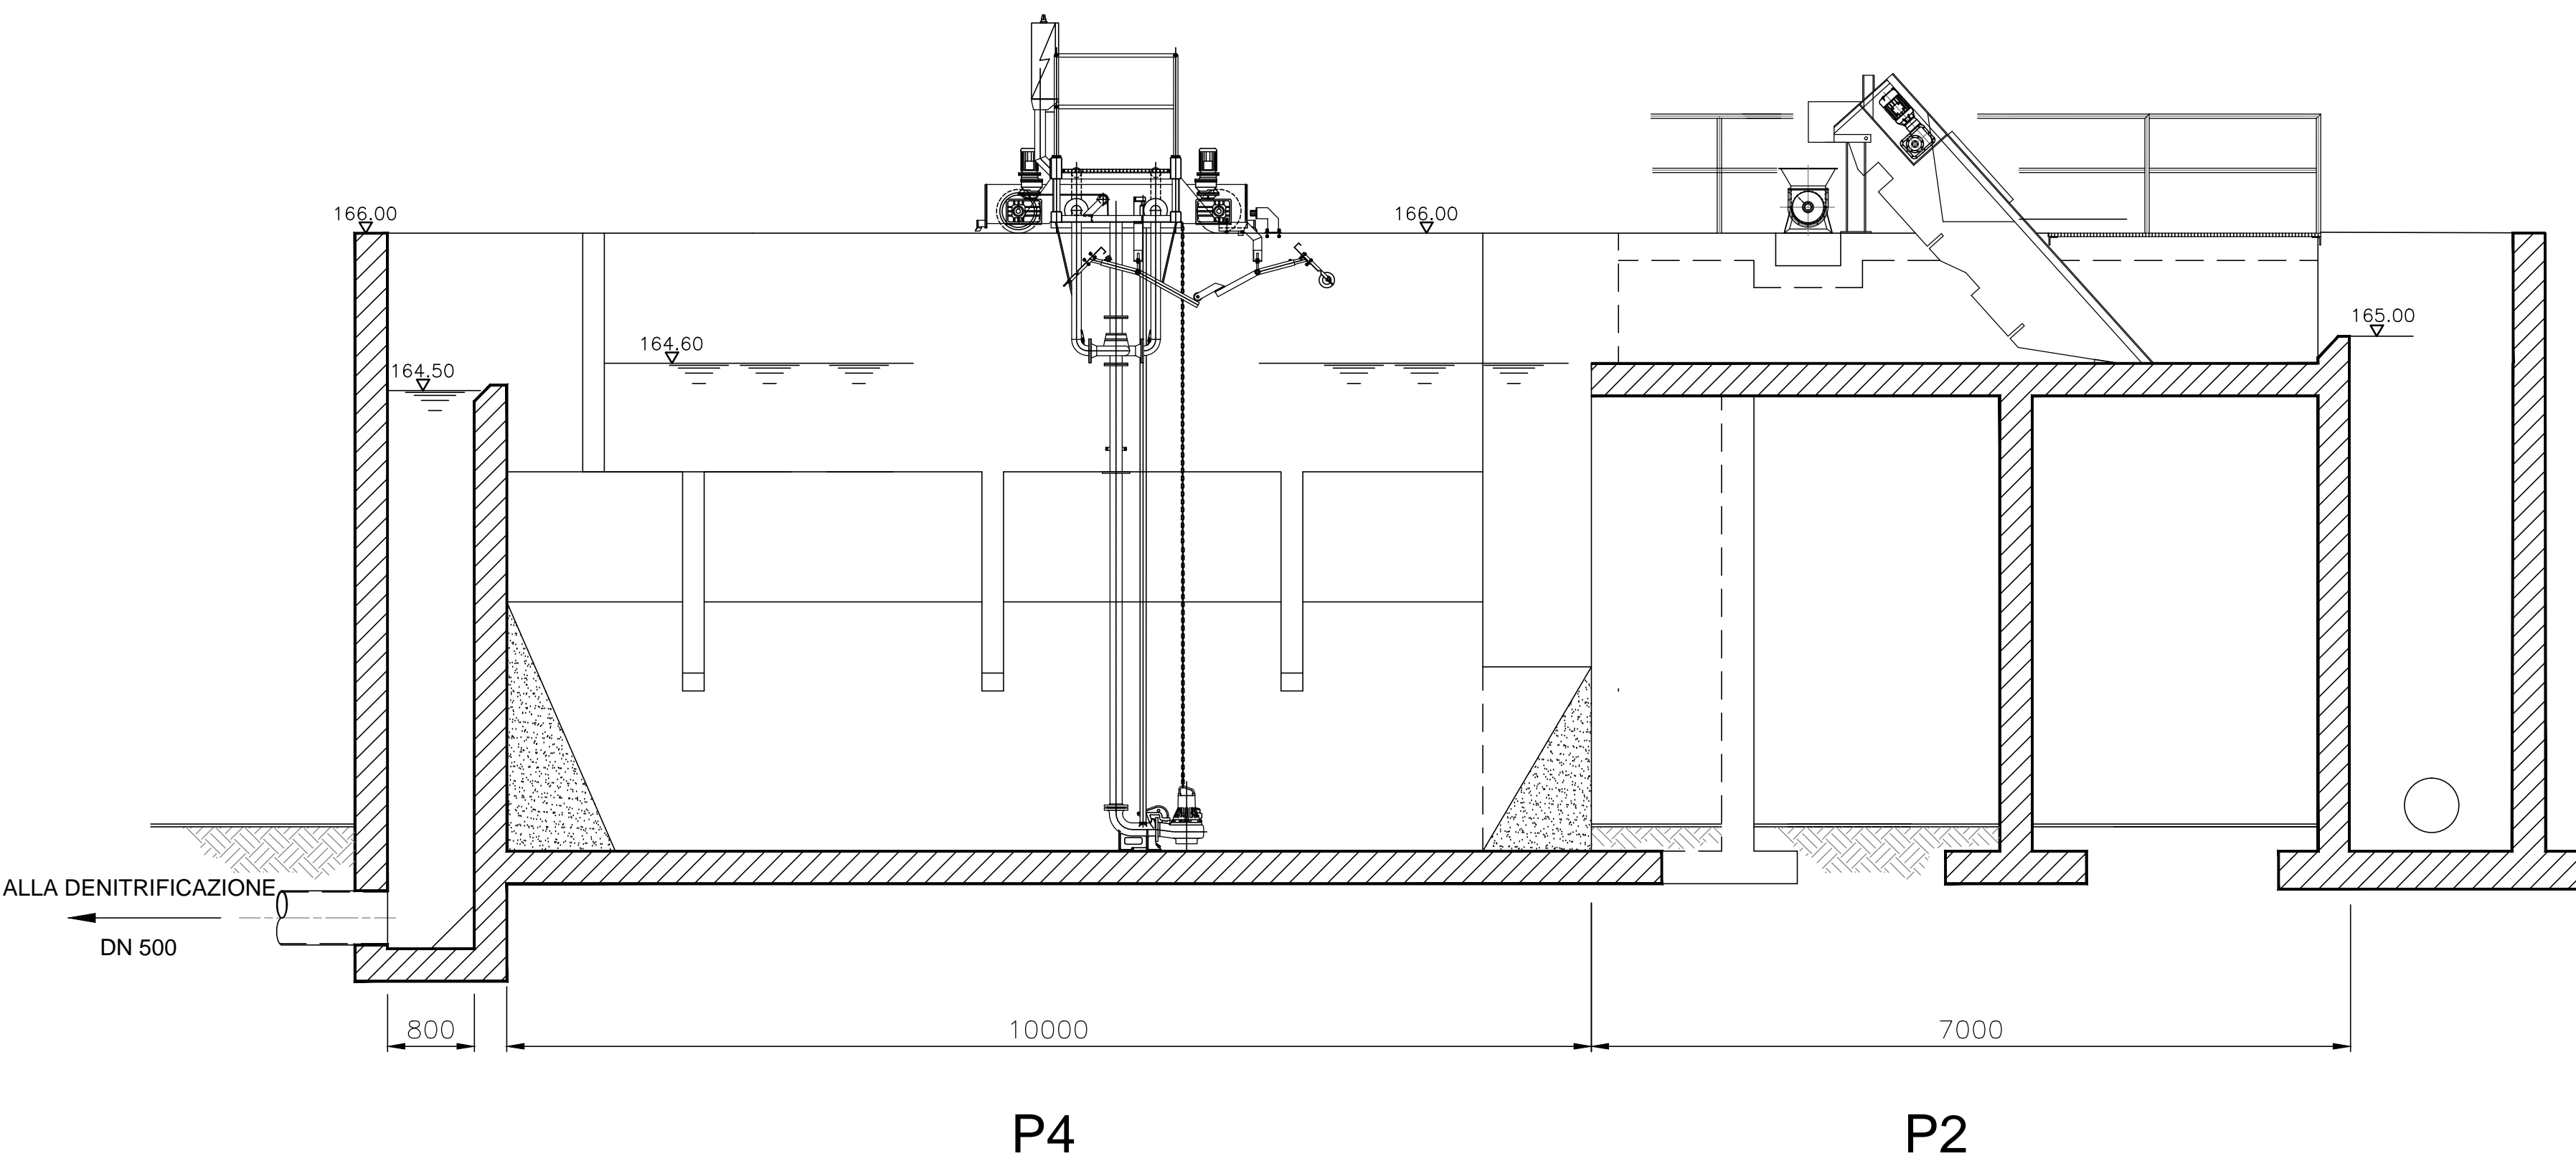

PIANTA scala 1:50

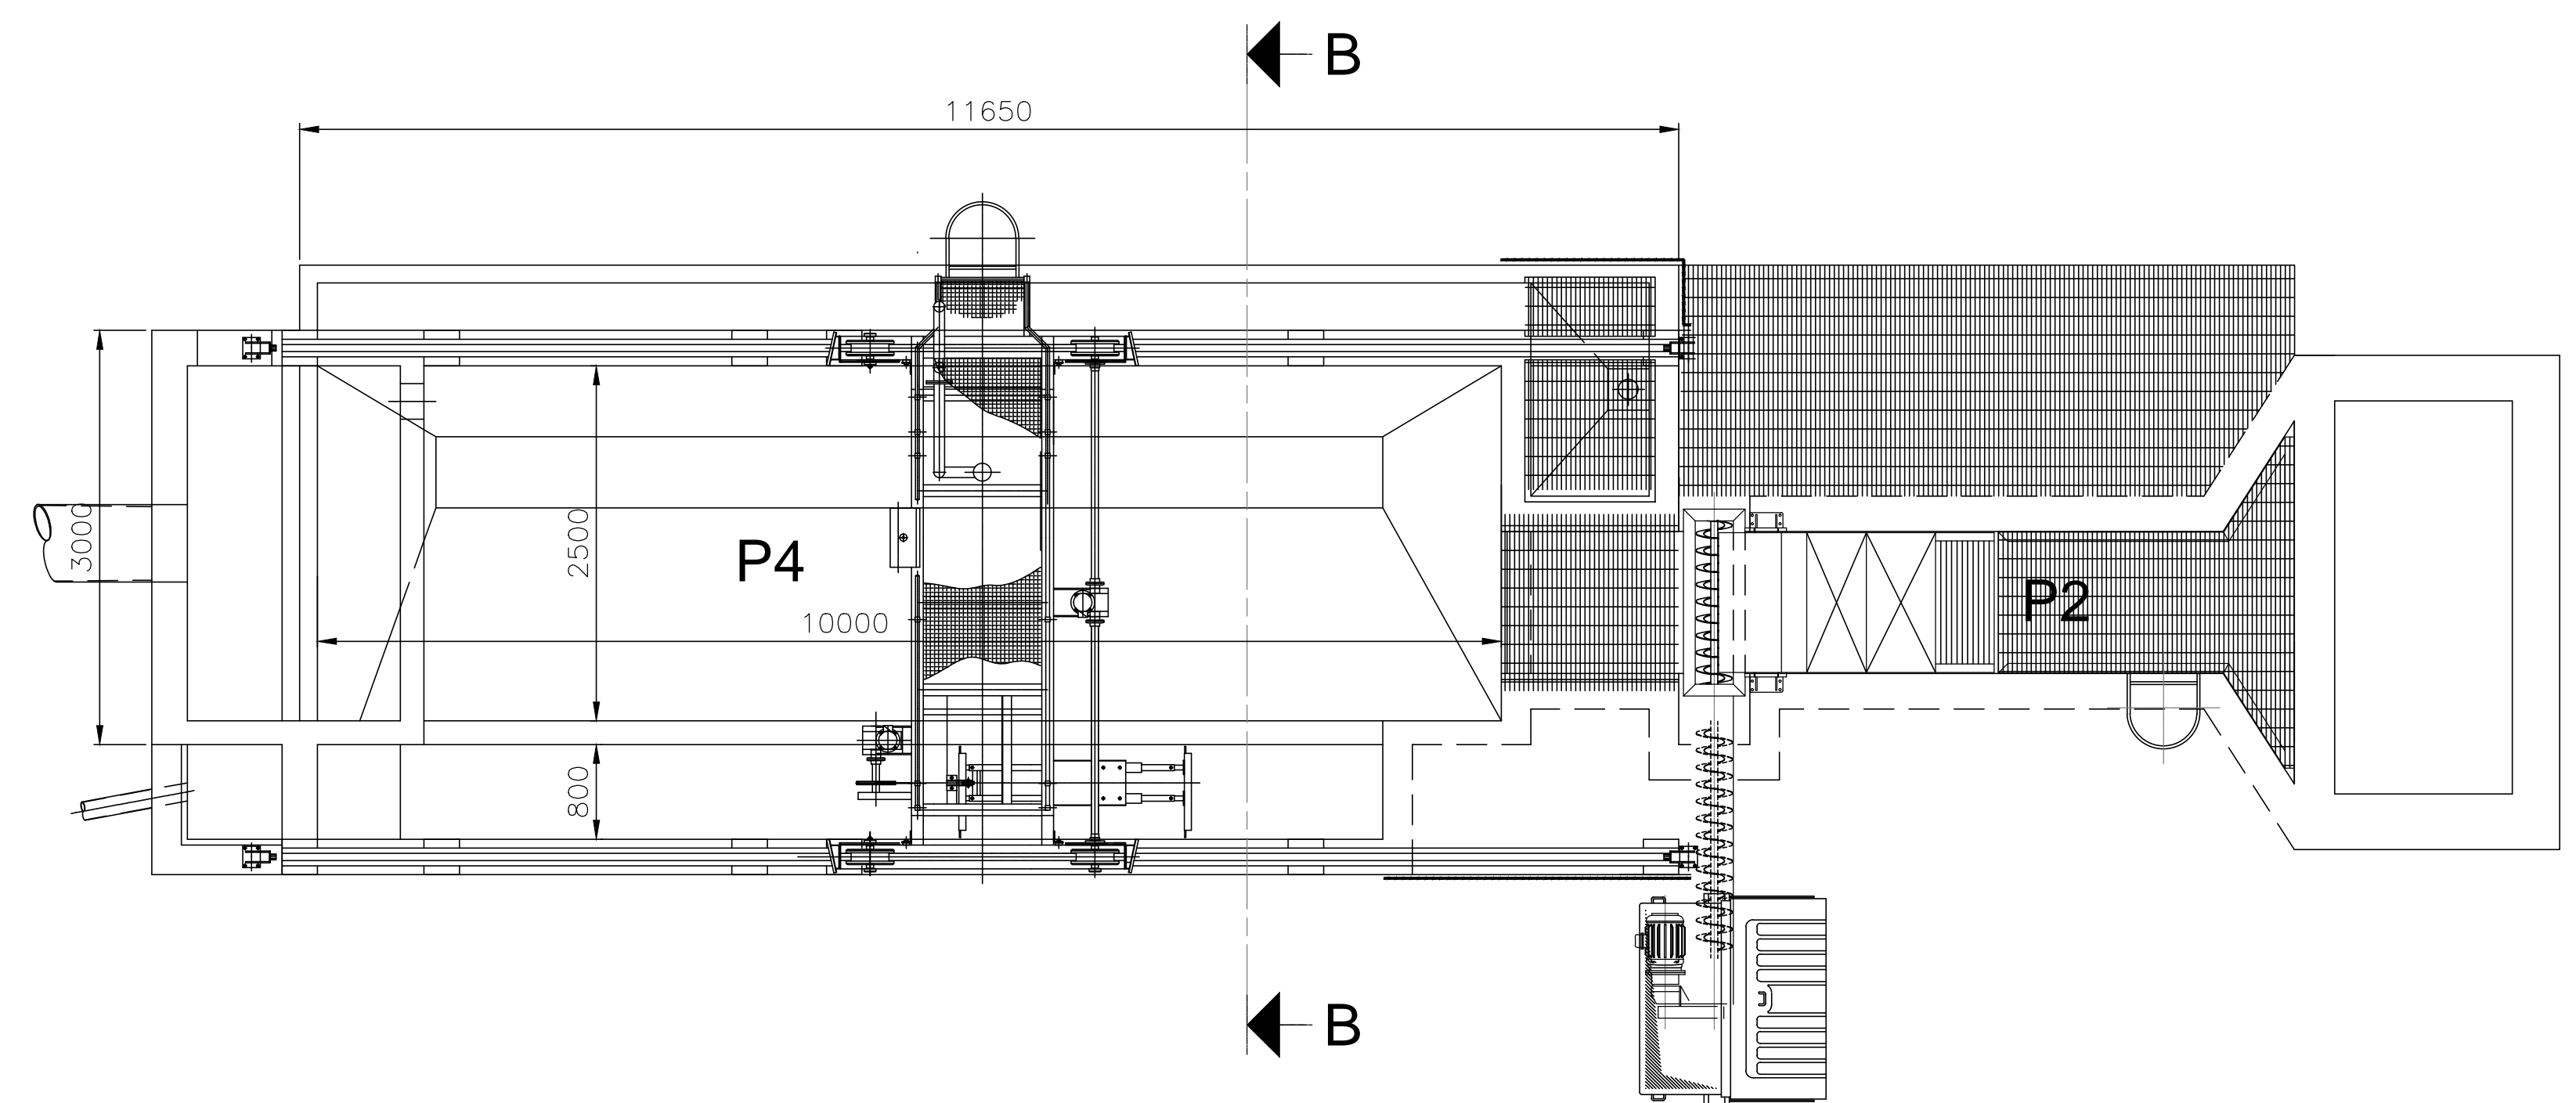


SEZIONE D-D scala 1:50

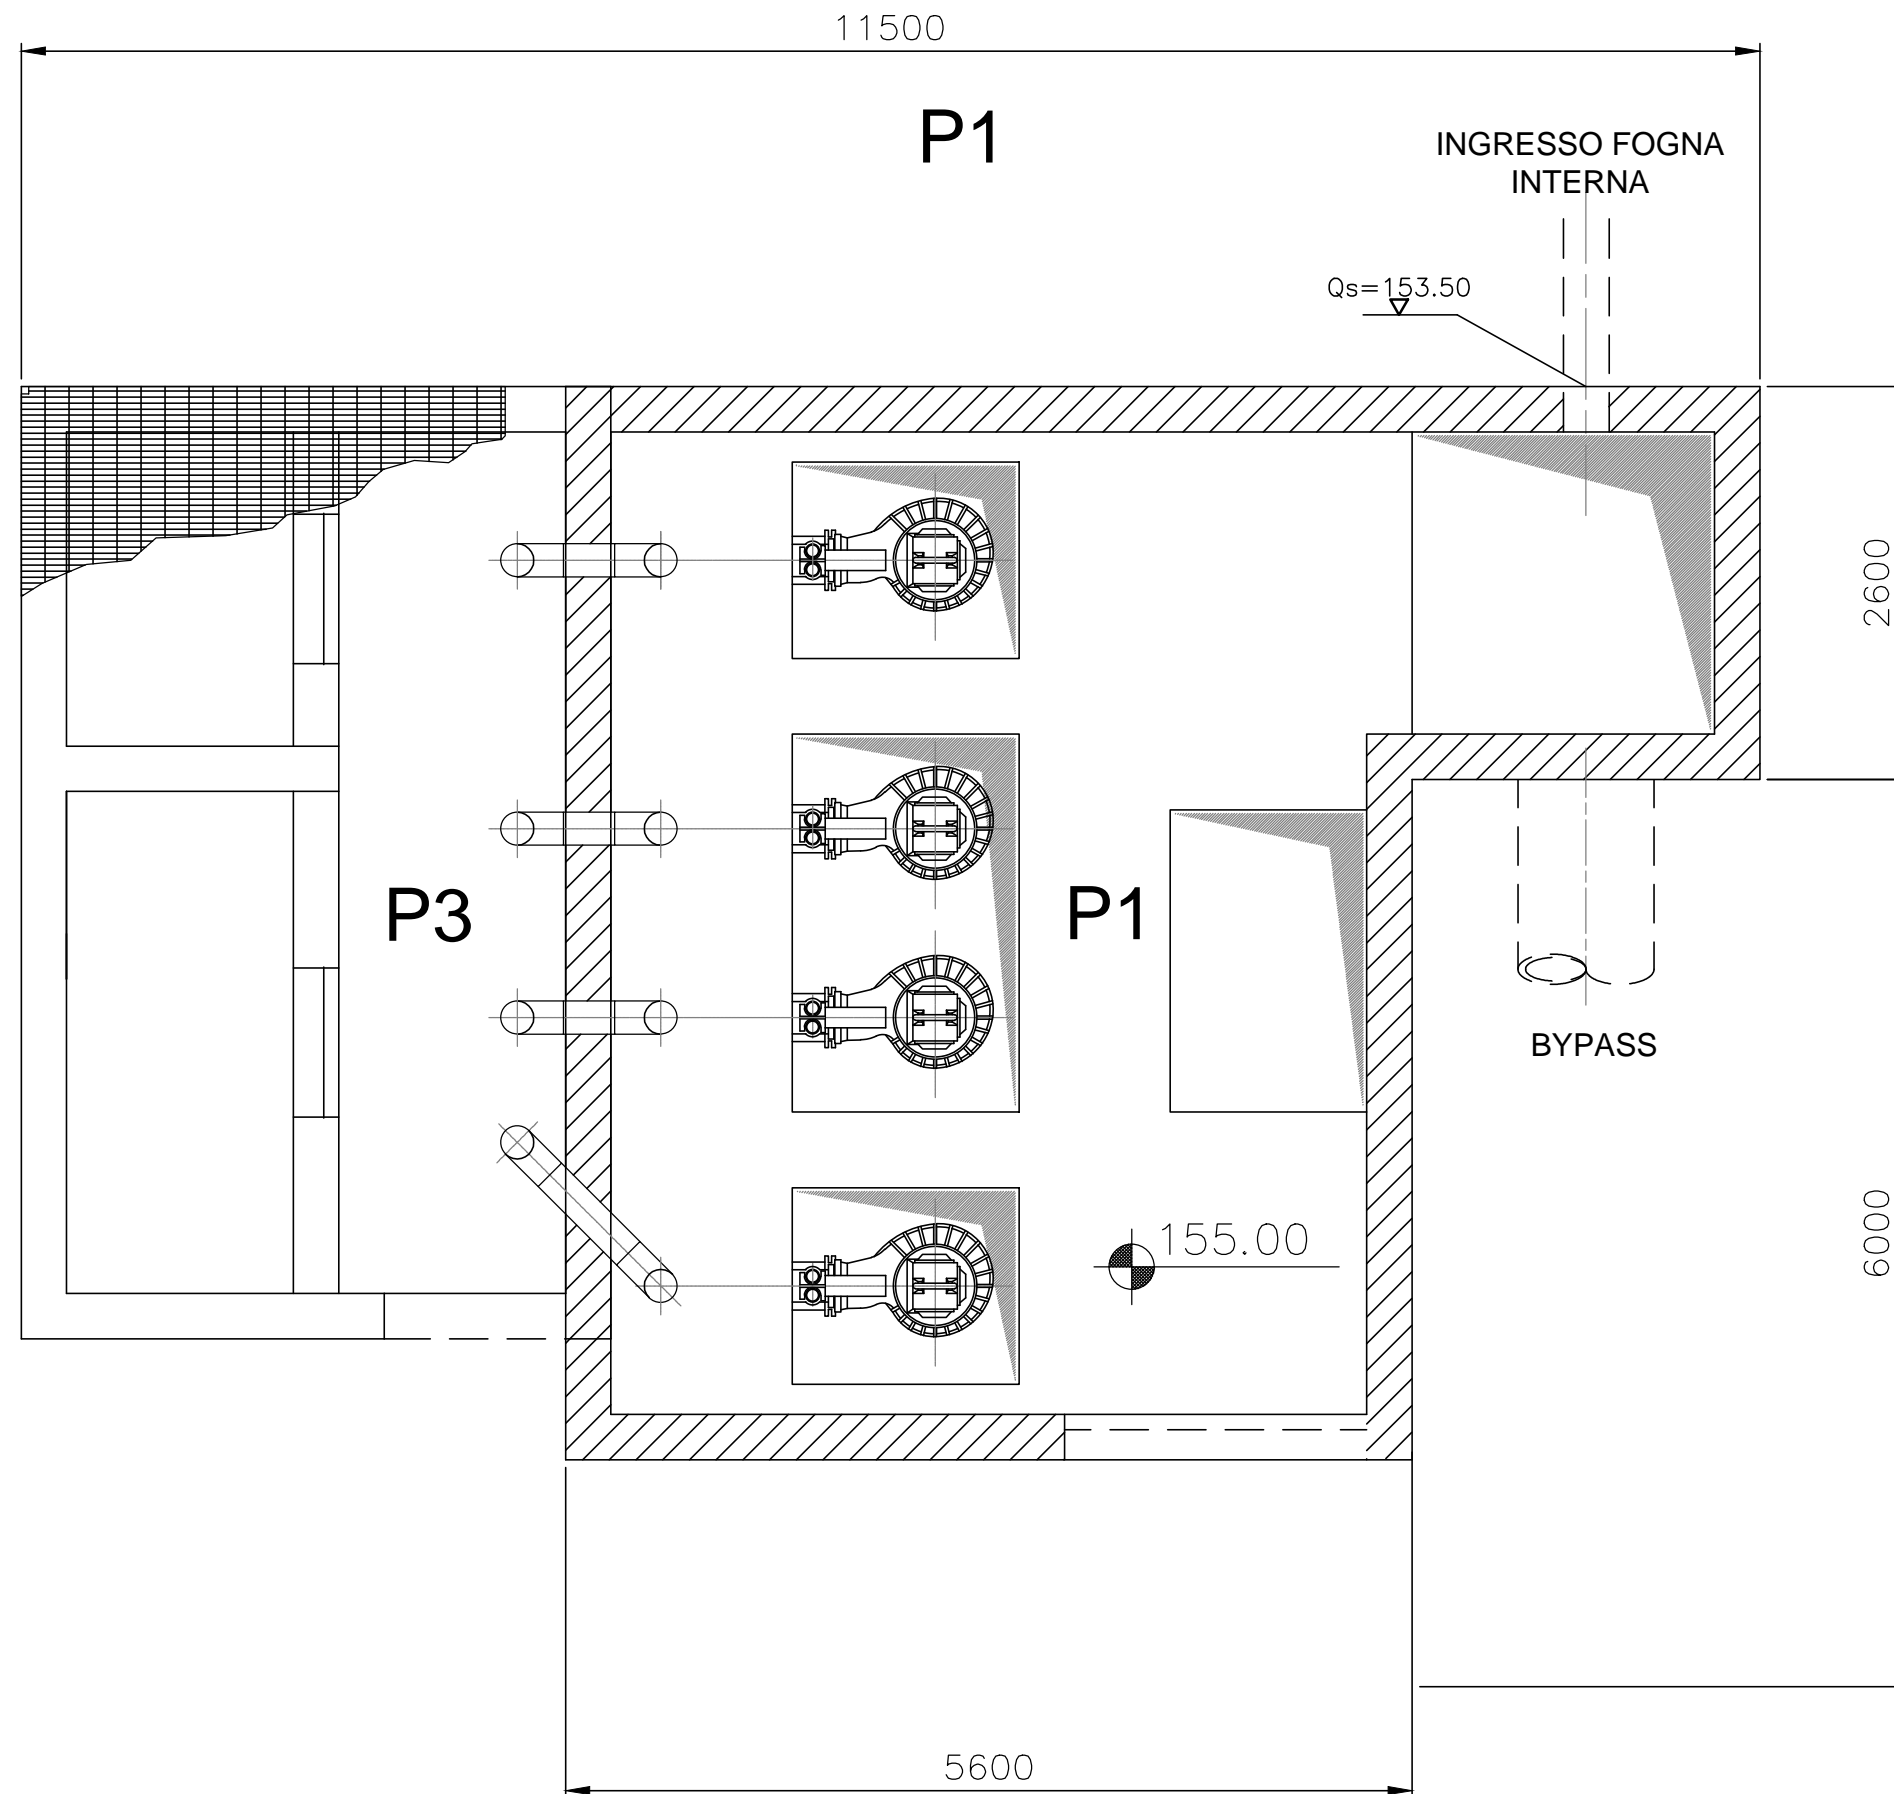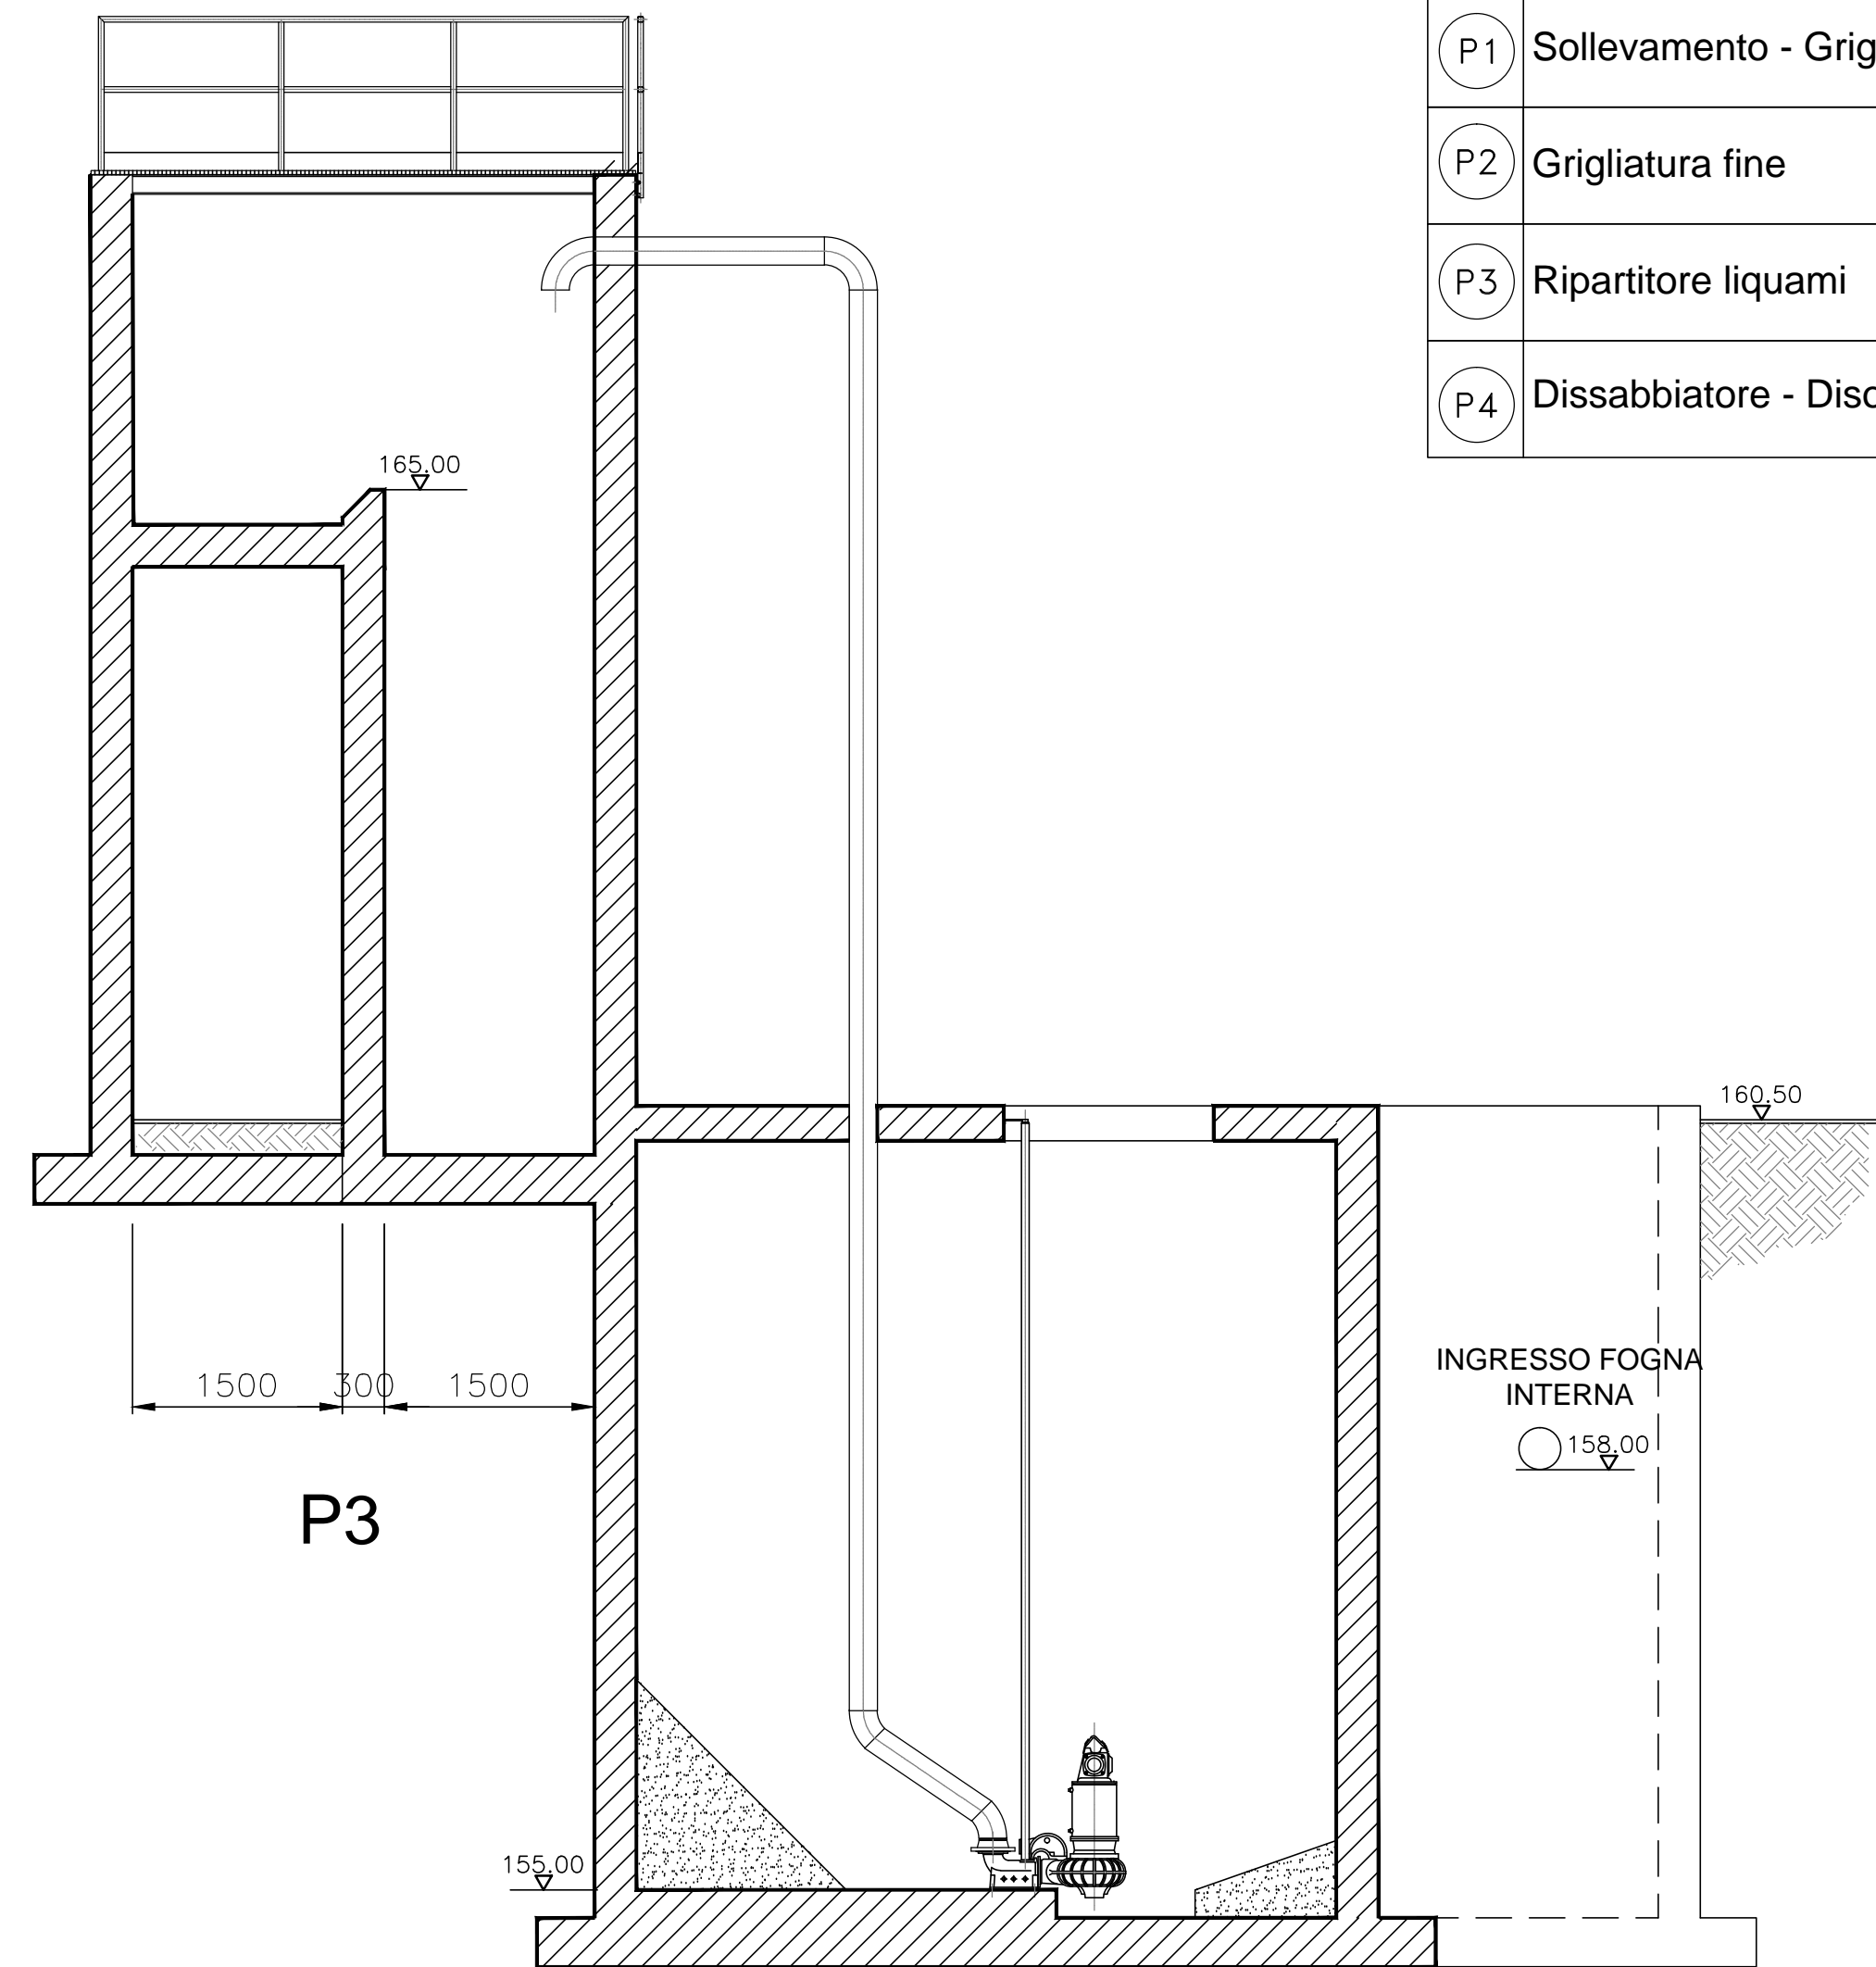

LEGENDA	
P1	Sollevamento - Grigliatura grossolana
P2	Grigliatura fine
P3	Ripartitore liquami
P4	Dissabbiatore - Disoleatore

SEZIONE B-B scala 1:50

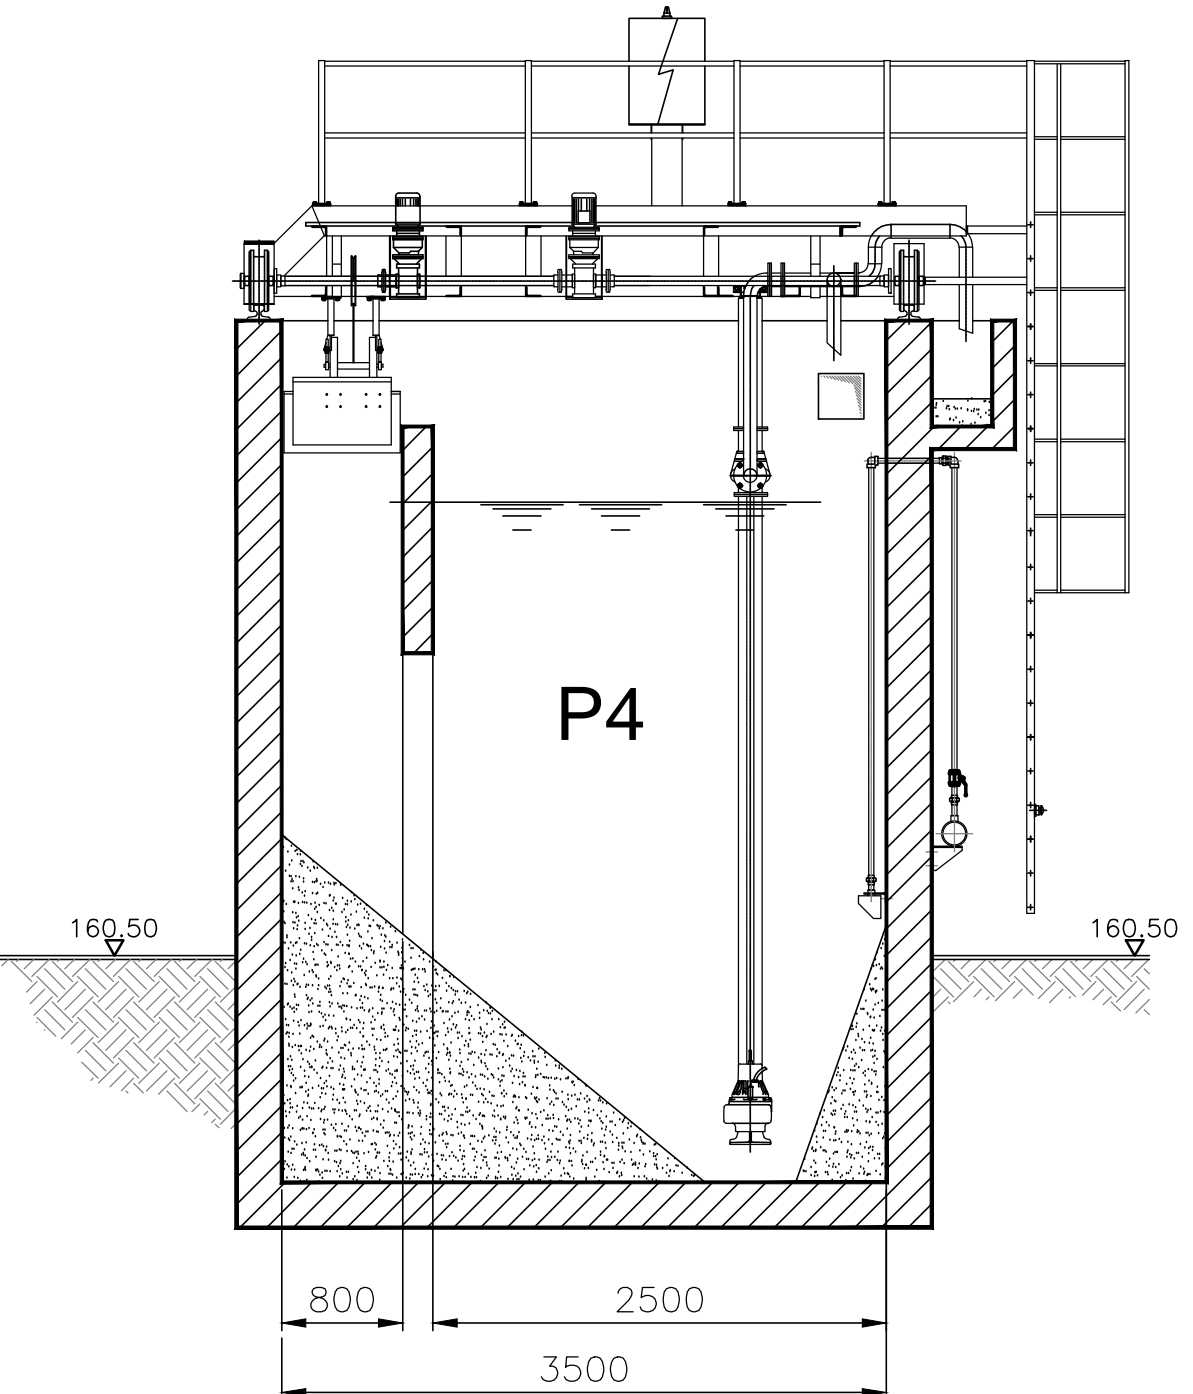

REGIONE UMBRIA

PROGRAMMA PAR FSC 2007-2013 AZIONE III.1.1.

A.T.I. nn.1 e 2  
dell' UMBRIA

REVAMPING, POTENZIAMENTO E REALIZZAZIONE  
TRATTAMENTO TERZIARIO DELL'IMPIANTO DI  
DEPURAZIONE IN LOC. SANTA MARIA DEI POGGIALI  
-AGGLOMERATO DI MARSCIANO-

PROGETTO PRELIMINARE

ELABORATI GRAFICI:

SOLLEVAMENTO, GRIGLIATURA FINE  
E DISSABBIATURA

NUM. FILE

CODICE CANTIERE

DATA PROGETTO

AGOSTO/SOTTOGRUPPO/UMA\_MARSC\_PP

UMA\_MARSC\_PP

GENNAIO 2015

PROGETTAZIONE:

STUDIO ASSOCIATO  
LOMBARDI - SPAZZOLI - PAGLIONICO  
INGEGNERIA AMBIENTALE S.R.L.

UMBRA ACQUE S.p.A.  
IL RESPONSABILE DEL PROCEDIMENTO  
ING. MARINO BURINI

ING. CRISTINA PAGLIONICO

PROCEDURA DI CONTROLLO INTERNO

REV.	DESCRIZIONE	PROGETTISTA	VERIFICA	VALIDAZIONE	DATA
00	EMISSIONE	MC	ES	CP	GENNAIO 2015
01	SPOSTAMENTO LINEA POTENZIAMENTO	SD	ES	CP	APRILE 2015