


PLANIMETRIA scala 1:100

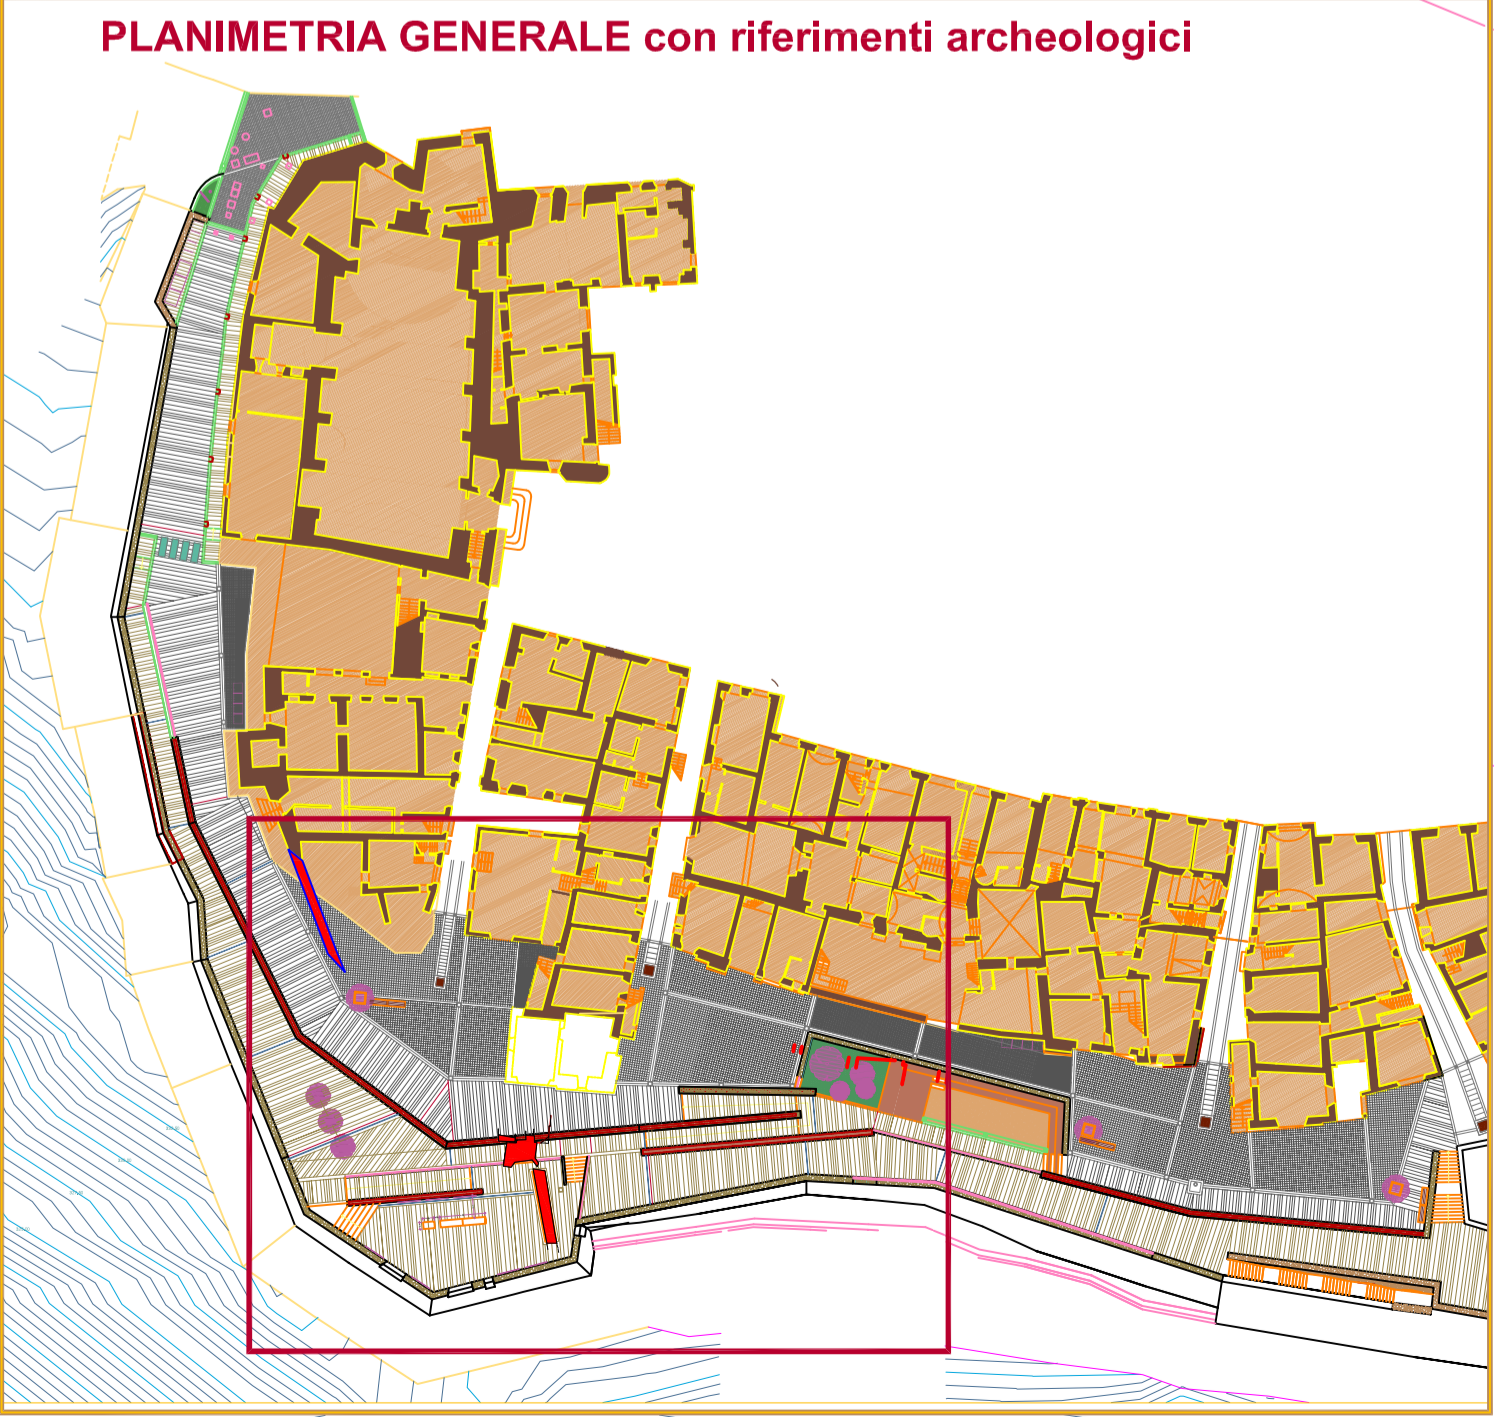

**REGIONE UMBRIA**  
 PROVINCIA DI PERUGIA  
**COMUNE DI MASSA MARTANA**

**INTERVENTI PER IL CONSOLIDAMENTO DELLA RUPE DI MASSA MARTANA**

**OPERA:** COMPLETAMENTO DEGLI INTERVENTI IN PARETE E DEL CIGLIO SUPERIORE NEL TRATTO COMPRESO TRA VIA DELLE PIAGGE E VIA DEL MATTATOIO VECCHIO.

**DESCRIZIONE:** PROGETTO ESECUTIVO

**PROGETTISTI:** prof. ing. Claudio Comastri, dott. ing. Rodolfo Biondi, dott. ing. Giuseppe Federici, dott. geol. Luca Domenico Venanti

**COLLABORATORE:** IAG PROGETTI STUDIO ASSOCIATO, dott. arch. Andrea Balletti, dott. ing. Vincenzo Mario Cavallaro, dott. ing. Federica Ferrotti, dott. arch. Andrea Sabbatini, info@iagprogetti.it

**THESIS ENGINEERING:** dott. ing. Ella Comastri, dott. ing. Federica Forlani, thesis@studiothesis.it

**SGA STUDIO GEOLOGI ASSOCIATI:** dott. geol. Luciano Faralli, dott. geol. Nello Gasparri, dott. geol. Riccardo Piccioni, info@studiogeologiassociati.eu

REVISIONE	DATA	DESCRIZIONE	REDATTO	CONTR.	APPROV.
	DIC_2014				

**TAVOLA:** PROGETTO: INQUADRAMENTO PLANIMETRICO PERSISTENZE ARCHEOLOGICHE. Scala 1:100 1:50

Progetto generale	1	1:100 1:50	dott. Matelda Albanesi		
-------------------	---	------------	------------------------	--	--

DISEGNO E REDAZIONE: M. ALBANESI - VERIFICA: M. ALBANESI - APPROVAZIONE: M. ALBANESI - DATA: DIC 2014