
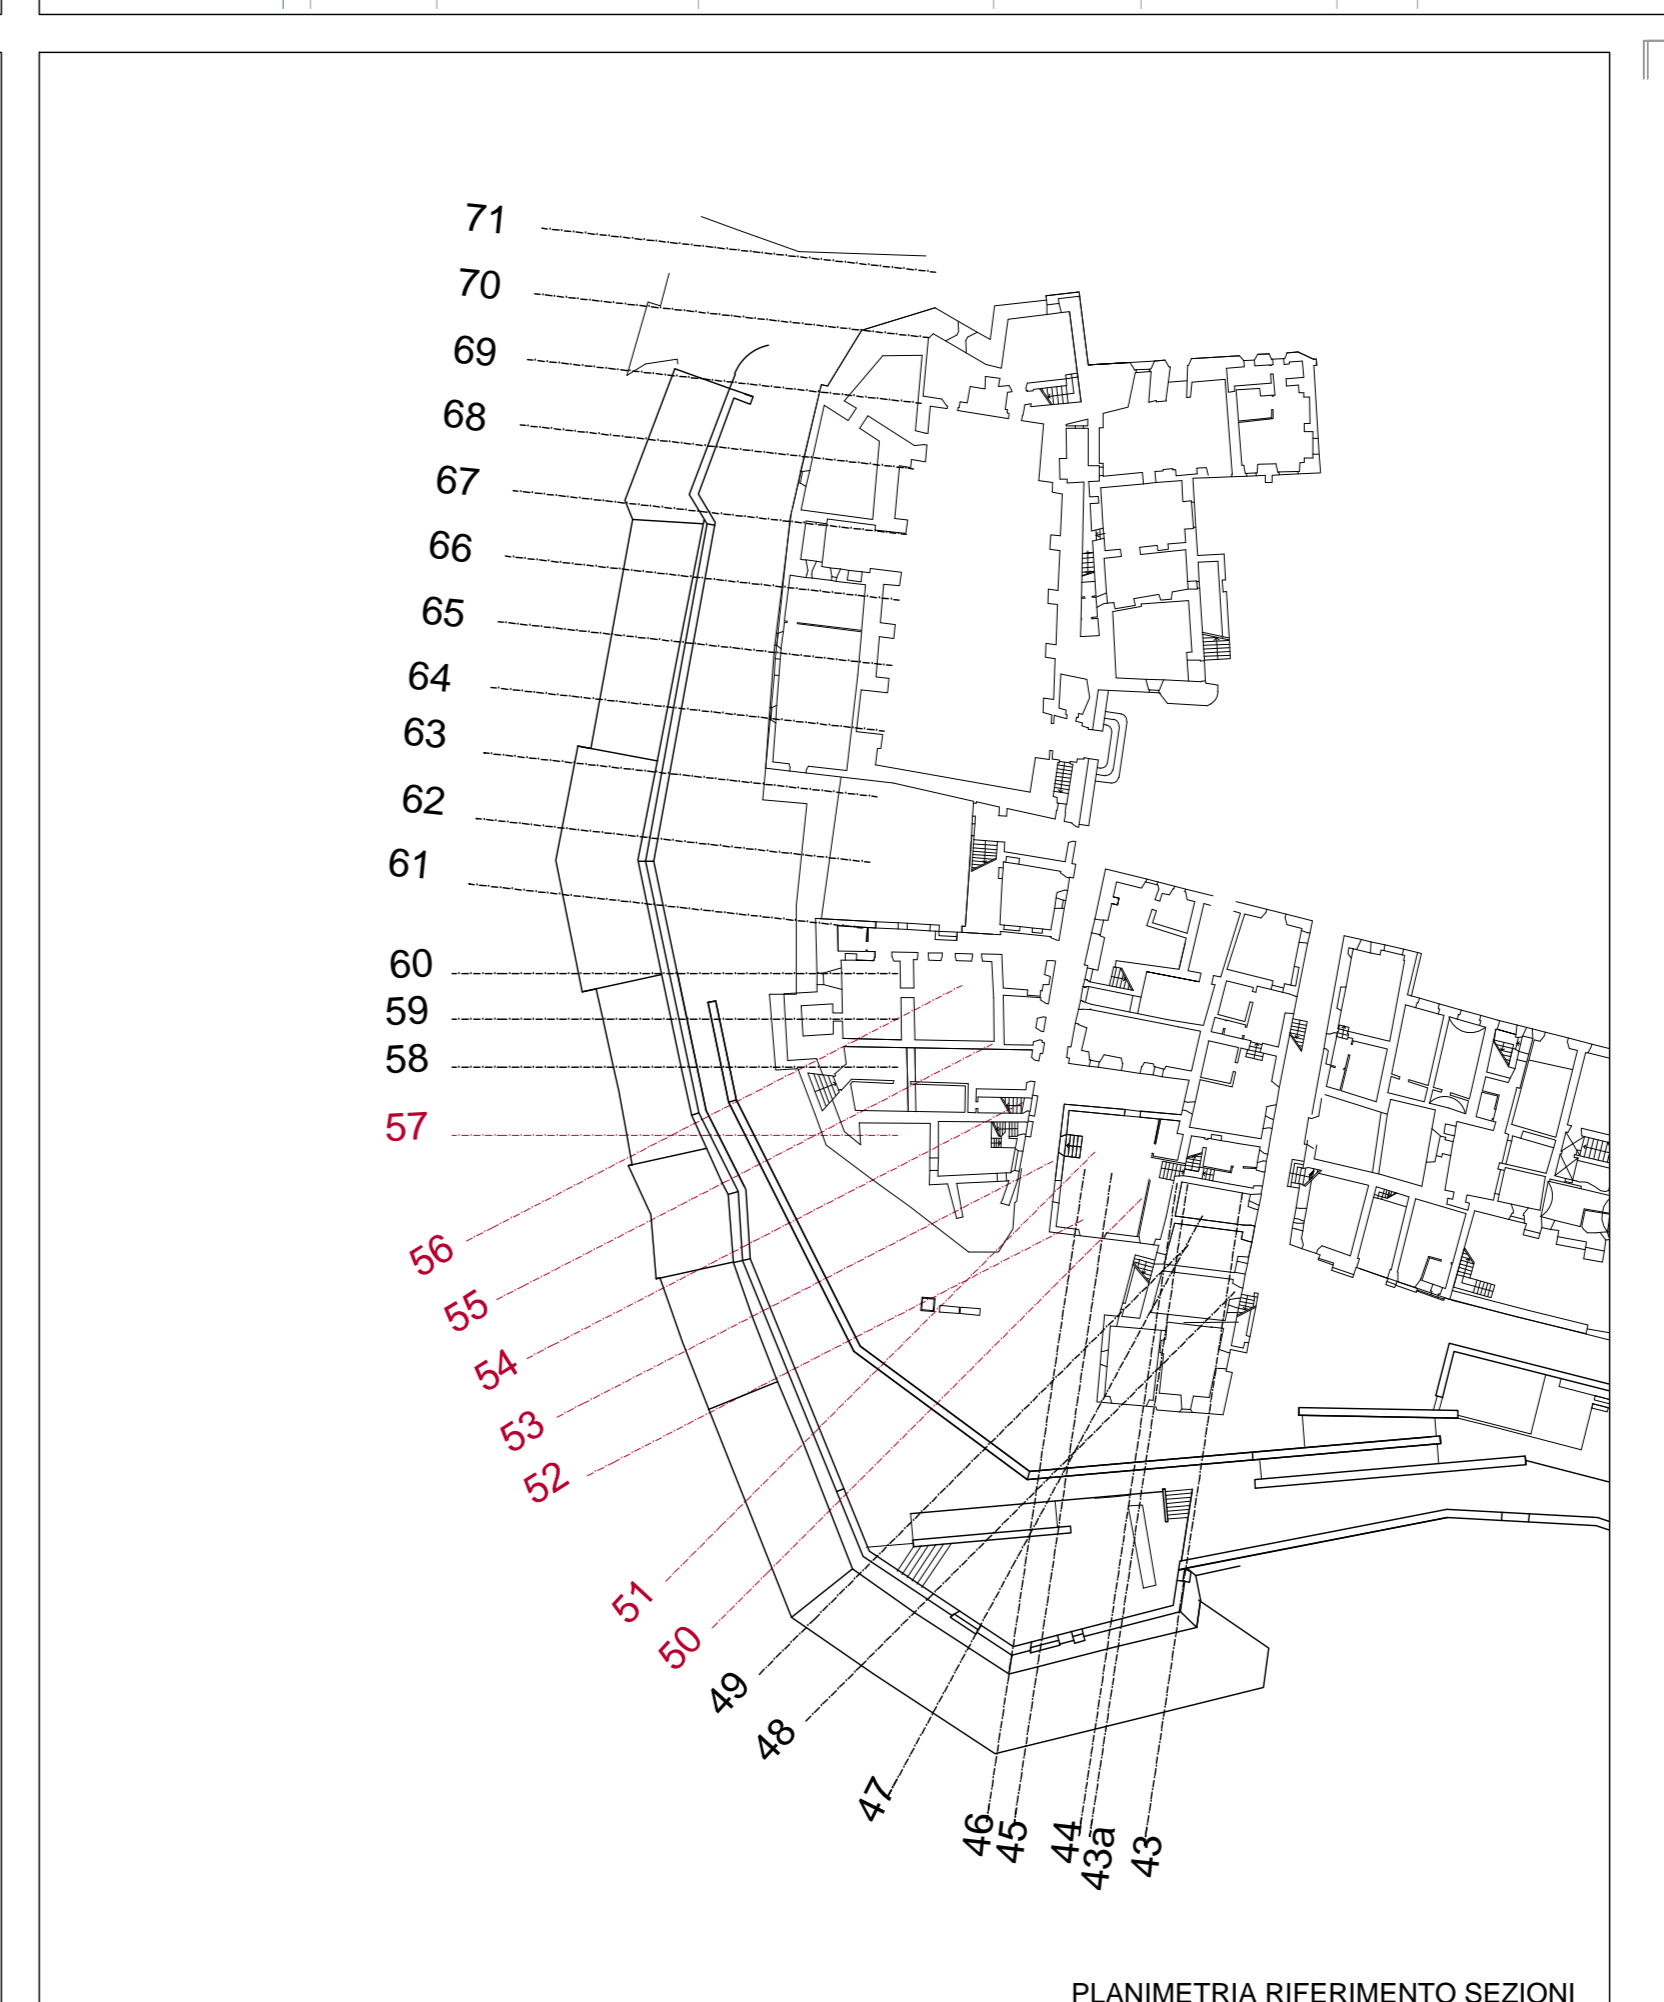


56

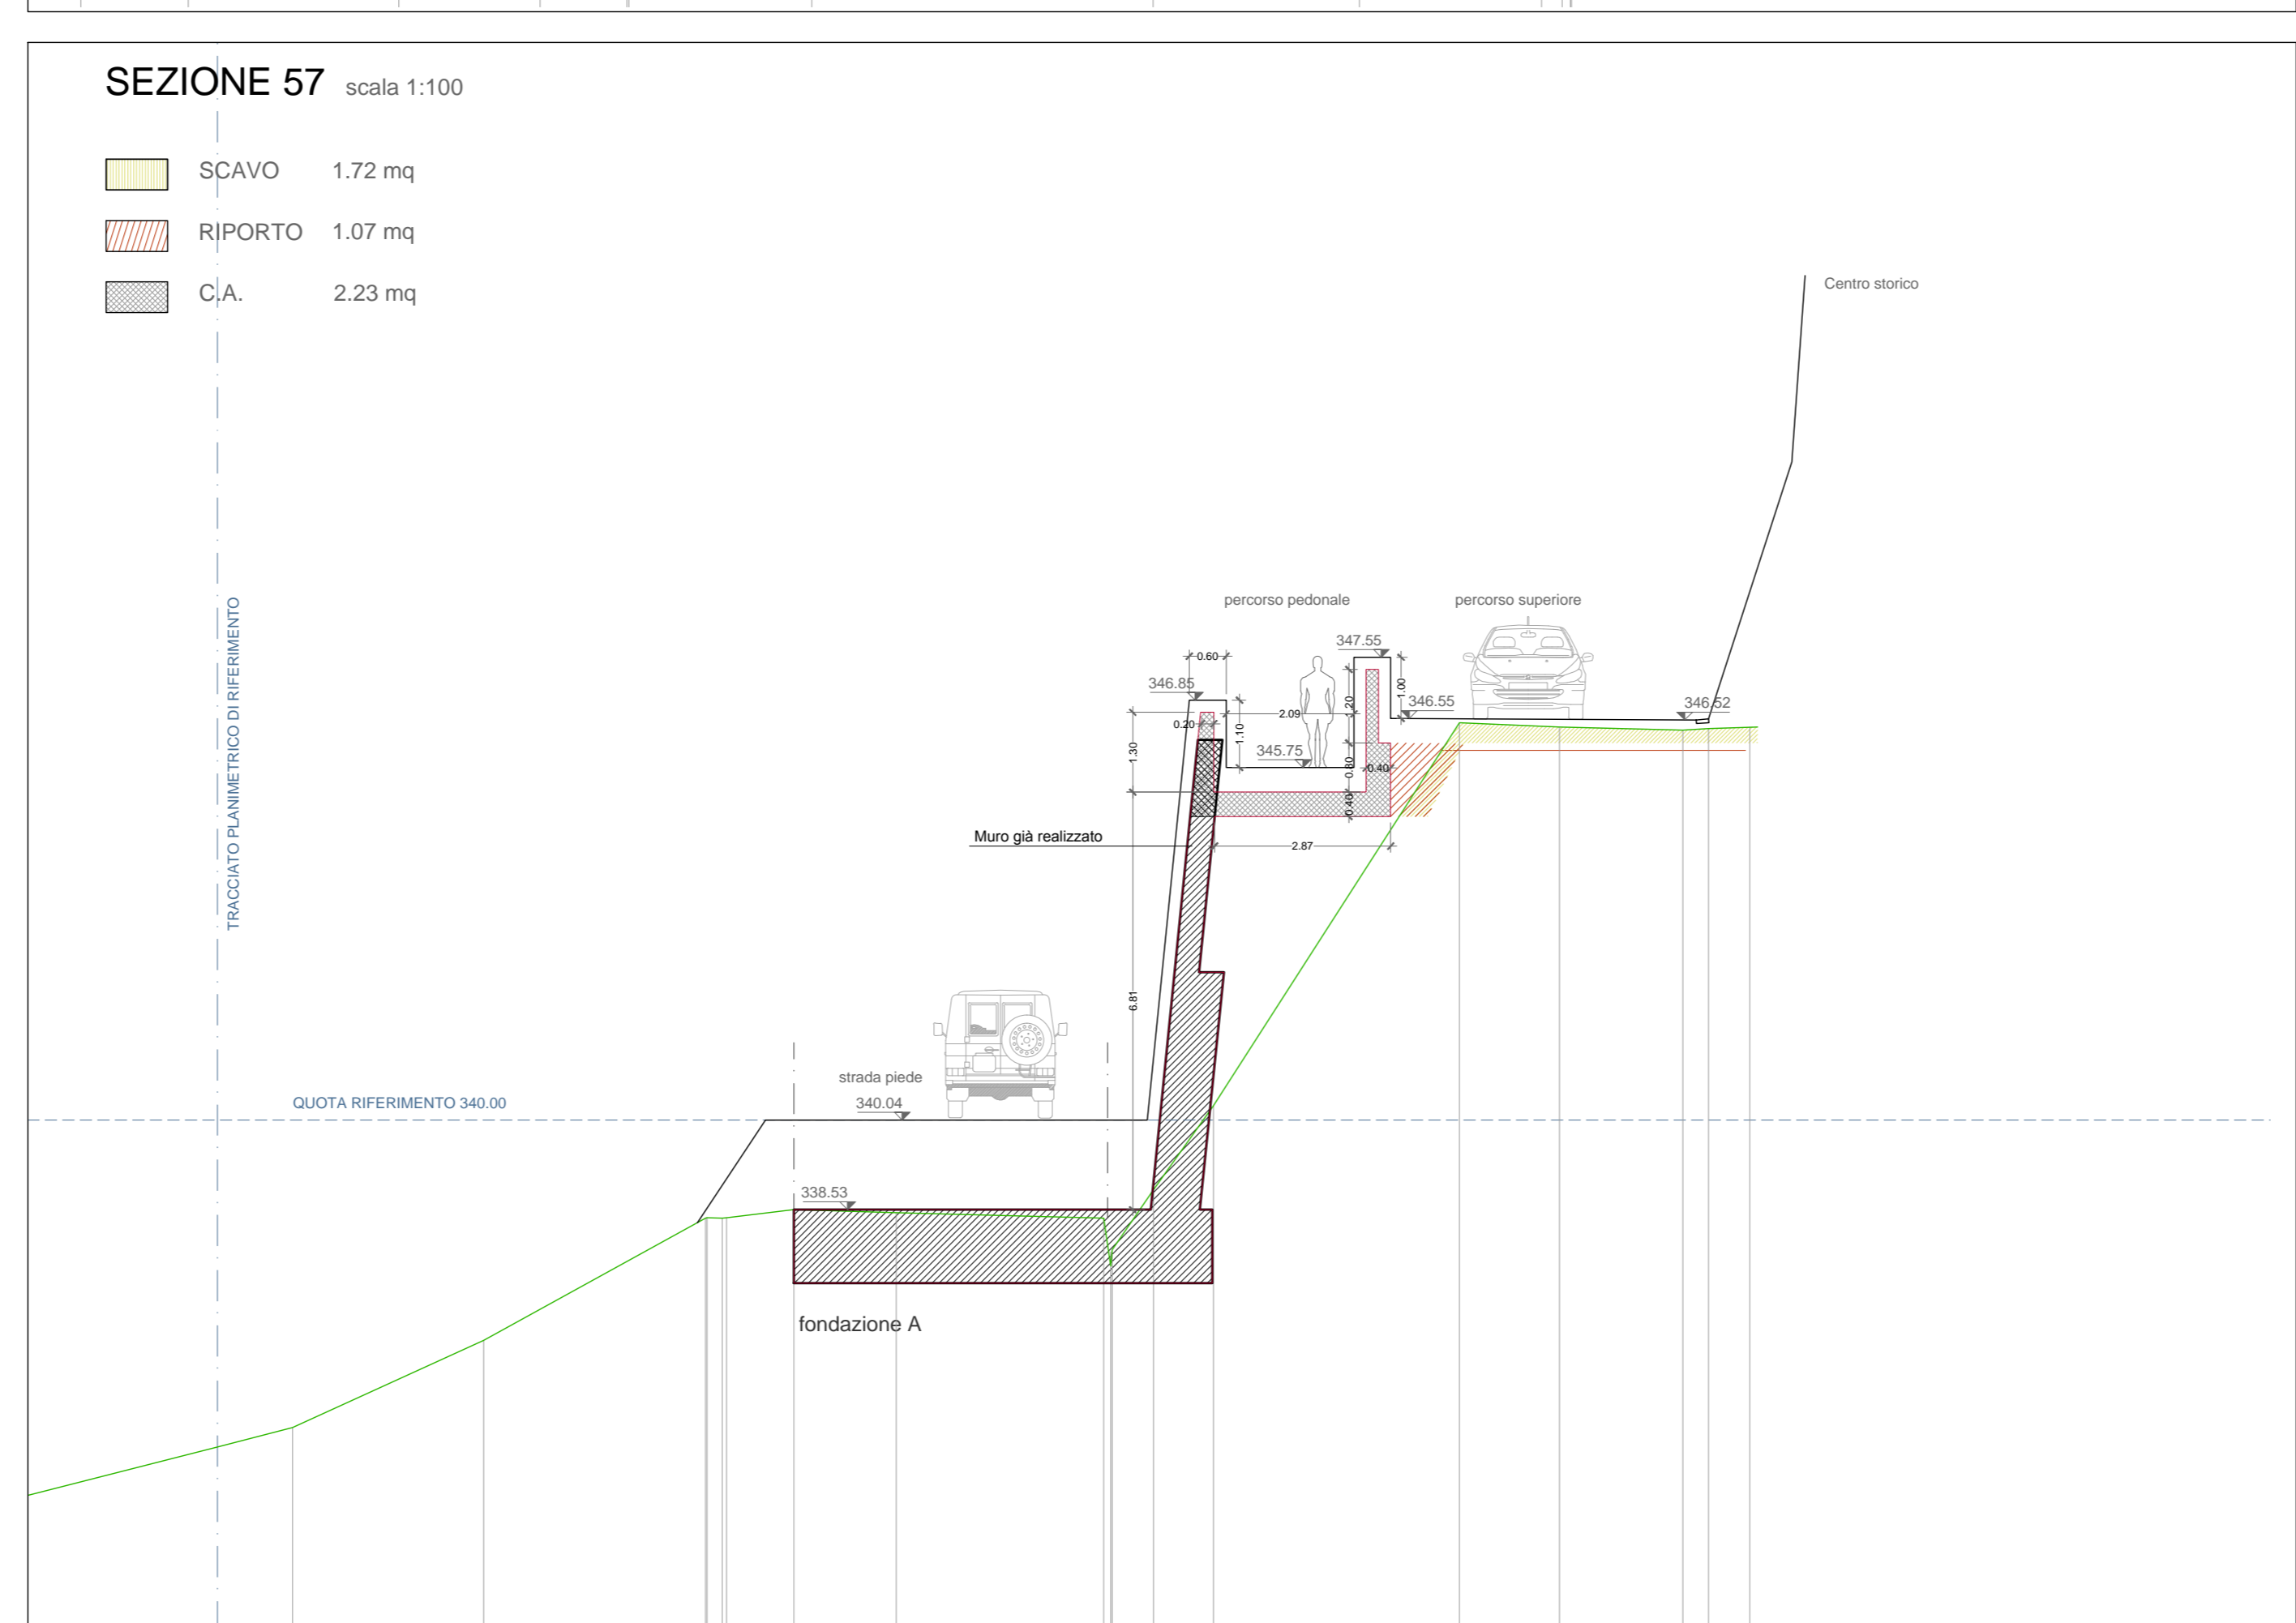

REGIONE UMBRIA
PROVINCIA DI PERUGIA

COMUNE DI MASSA MARTANA

INTERVENTI PER IL CONSOLIDAMENTO DELLA RUPE DI MASSA MARTANA

OPERA: **COMPLETAMENTO DEGLI INTERVENTI IN PARETE E DEL CIGLIO SUPERIORE NEL TRATTO COMPRESO TRA VIA DELLE PIAGGE E VIA DEL MATTatoio VECCHIO.**

DESCRIZIONE: **PROGETTO ESECUTIVO**

PROGETTISTI:
prof. ing. Claudio Comastri
dot. ing. Rodolfo Biondi
dot. ing. Giuseppe Federici
dot. geol. Luca Domenico Venanti

COLLABORATORI:
IAG PROGETTI STUDIO ASSOCIATO
dot. arch. Andrea Balleri
dot. ing. Vincenzo Marco Cavallaro
dot. ing. Federico Ferretti
dot. arch. Andrea Sabbatini
info@iagprogetti.it

THESIS ENGINEERING
dot. ing. Elio Comastri
dot. ing. Federica Fortini
info@thesis.it

SGA STUDIO GEOLOGI ASSOCIATI
dot. geol. Luciano Farali
dot. geol. Nello Caspari
dot. geol. Riccardo Piccioni
info@multigeologesocoonline.eu

REGIONE UMBRIA:
TAVOLA: **PROGETTO: SEZIONE 50 - 57**
Scala 1:100

REVISIONE	DATA	DESCRIZIONE	REDATTO	CONTR.	APPROV.
0	SETT_2014	1° EMISSIONE	A.B.	A.S.	G.F.

Elaborato da: **B_ART_03_02** 2014_04 E0 A PE

CIV: ELG AD 1:100 Arch. Andrea Balleri Arch. Andrea Sabbatini Ing. Giuseppe Federici GF ELABORATO, n. 19