SEZIONE 58 scala 1:100

SCAVO 2.30 mq
RIPORTO 0.78 mq
C.A. 2.06 mq

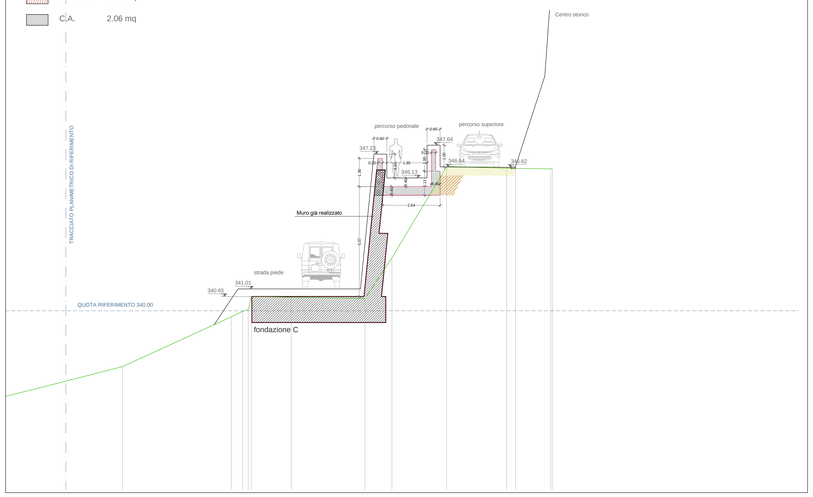

SEZIONE 59 scala 1:100

SCAVO 1.79 mq
RIPORTO 0.66 mq
C.A. 2.03 mq

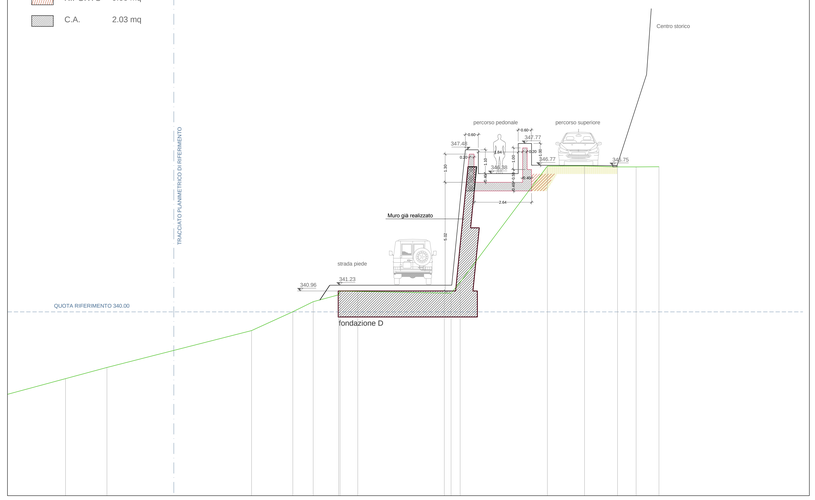

SEZIONE 60 scala 1:100

SCAVO 13.31 mq
RIPORTO 11.16 mq
C.A. 10.81 mq

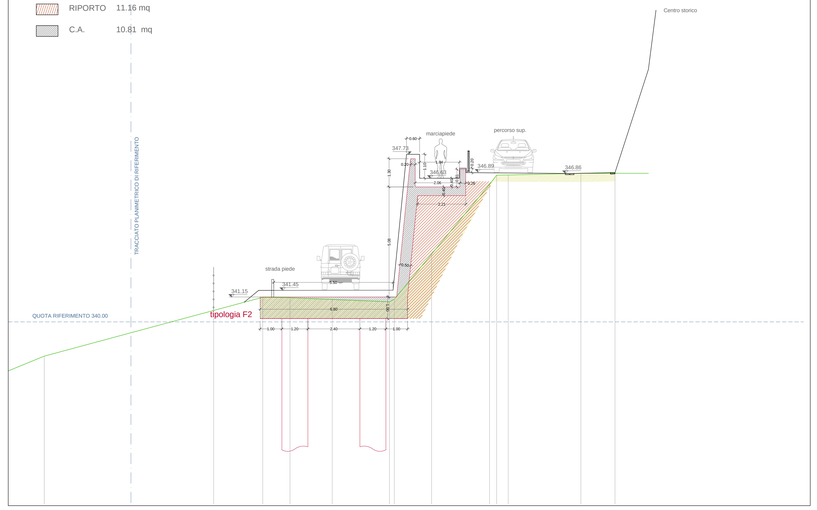

SEZIONE 61 scala 1:100

SCAVO 19.12 mq
RIPORTO 12.13 mq
C.A. 10.79 mq

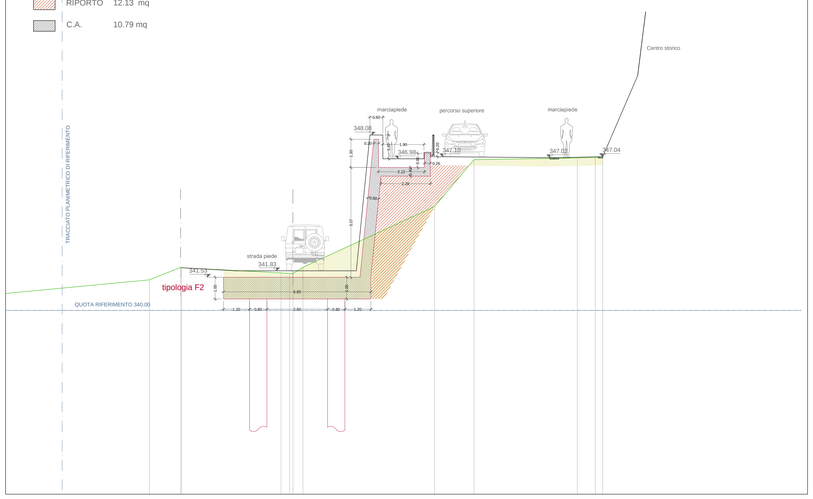

SEZIONE 62 scala 1:100

SCAVO 17.74 mq
RIPORTO 8.83 mq
C.A. 10.11 mq

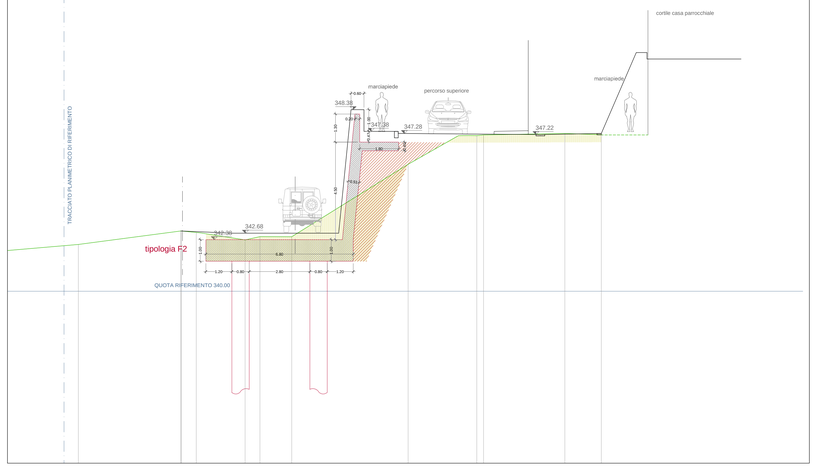

SEZIONE 63 scala 1:100

SCAVO 15.37 mq
RIPORTO 6.01 mq
C.A. 9.74 mq

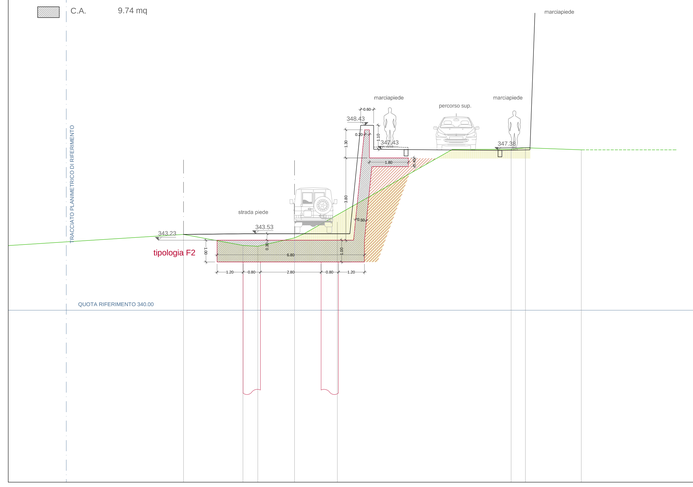

SEZIONE 64 scala 1:100

SCAVO 12.36 mq
RIPORTO 7.30 mq
C.A. 8.05 mq

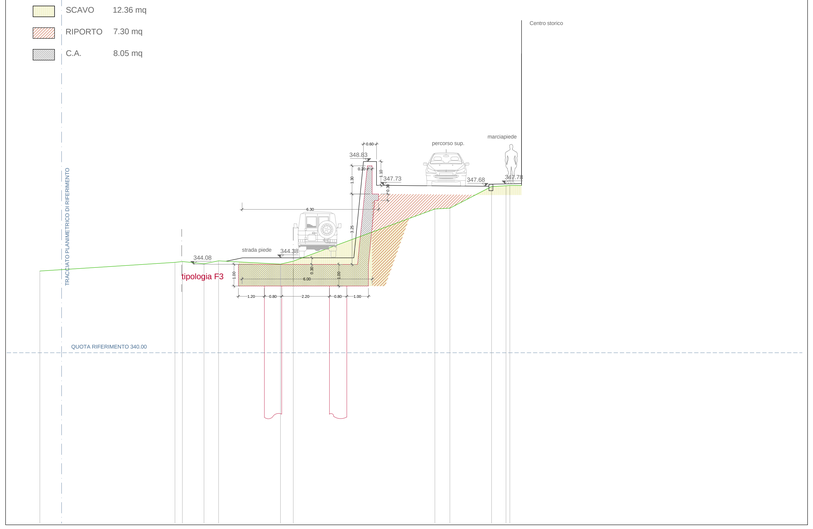

SEZIONE 65 scala 1:100

SCAVO 9.40 mq
RIPORTO 4.28 mq
C.A. 7.56 mq

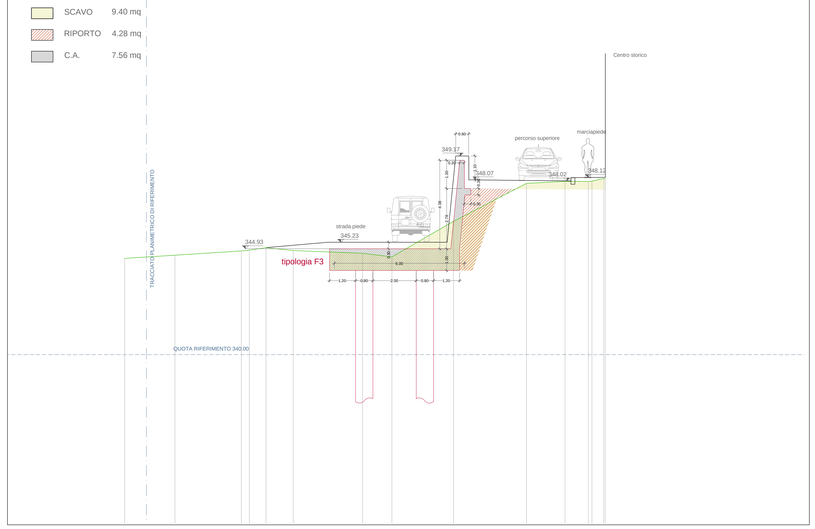

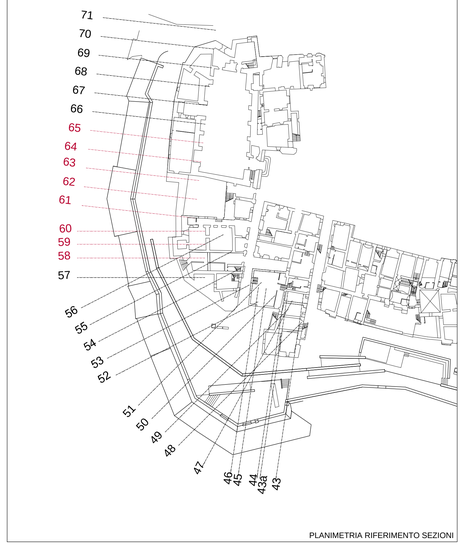

PLANIMETRIA RIFERIMENTO SEZIONI

REGIONE UMBRIA

PROVINCIA DI PERUGIA

COMUNE DI MASSA MARTANA

INTERVENTI PER IL CONSOLIDAMENTO DELLA RUPE DI MASSA MARTANA

OPERA:
COMPLETAMENTO DEGLI INTERVENTI IN PARETE
E DEL CIGLIO SUPERIORE NEL TRATTO COMPRESO
TRA VIA DELLE PIAGGE E VIA DEL MATTATOIO VECCHIO.

DESCRIZIONE:
PROGETTO ESECUTIVO

PROGETTISTI:
prof. ing. Claudio Comastri
dott. ing. Rodolfo Biondi
dott. ing. Giuseppe Federici
dott. geol. Luca Domenico Venanti

COLLABORATORI:
IAG PROGETTI STUDIO ASSOCIATO
dott. arch. Andrea Balletti
dott. ing. Vincenzo Mario Cavallaro
dott. ing. Federica Ferrotti
dott. arch. Andrea Sabbatini
info@iagprogetti.it

THESIS ENGINEERING
dott. ing. Elia Comastri
dott. ing. Federica Forlani
thesis@studiothesis.it

SGA STUDIO GEOLOGI ASSOCIATI
dott. geol. Luciano Farelli
dott. geol. Nello Gasparri
dott. geol. Riccardo Picciorni
info@studiogeologiassociati.eu

REGIONE UMBRIA:

TAVOLA:
PROGETTO:
SEZIONE 58 - 65
Scala 1:100

REVISIONE	DATA	DESCRIZIONE	REDATTO	CONTR.	APPROV.
0	SETT_2014	1° EMISSIONE	A.B.	A.S.	G.F.

		Codice tavola				
-	-	B_ART_03_03	2014_04	E0	A	PE

Settore	Categoria	Classe	Scala	Progettista	Progettista	Responsabile	Elaborato
CIV	ELG	A0	1:100	Arch. Andrea Balletti	Arch. Andrea Sabbatini	Ing. Giuseppe Federici	GF	ELABORATO_n. b_20

Percorso server: K:\COMMESSE\SVILUPPO_PA_REGIONE_UMBRIA_RUPE_VIG_PROGETTAZIONE_CONSOLIDAMENTO_REGIONE_UMBRIA
Nome File: B_ART_03_2014_04_E0_A_PE

Questo disegno è di proprietà e non può essere riprodotto o messo a disposizione di terzi senza autorizzazione scritta