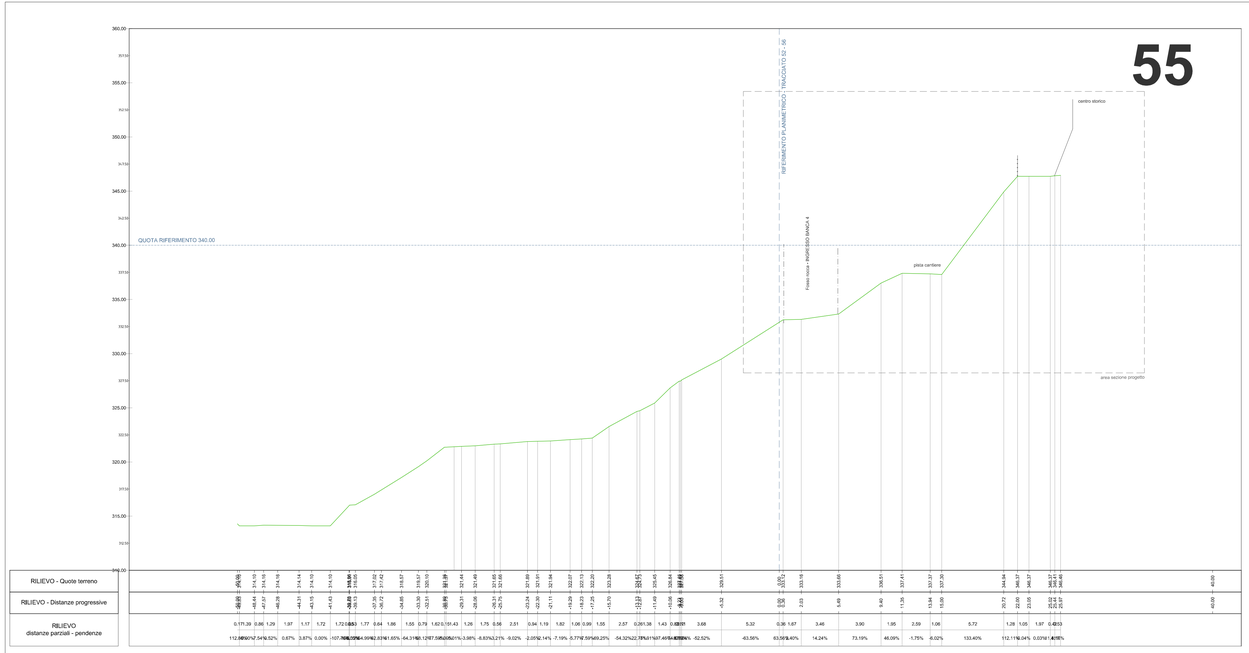

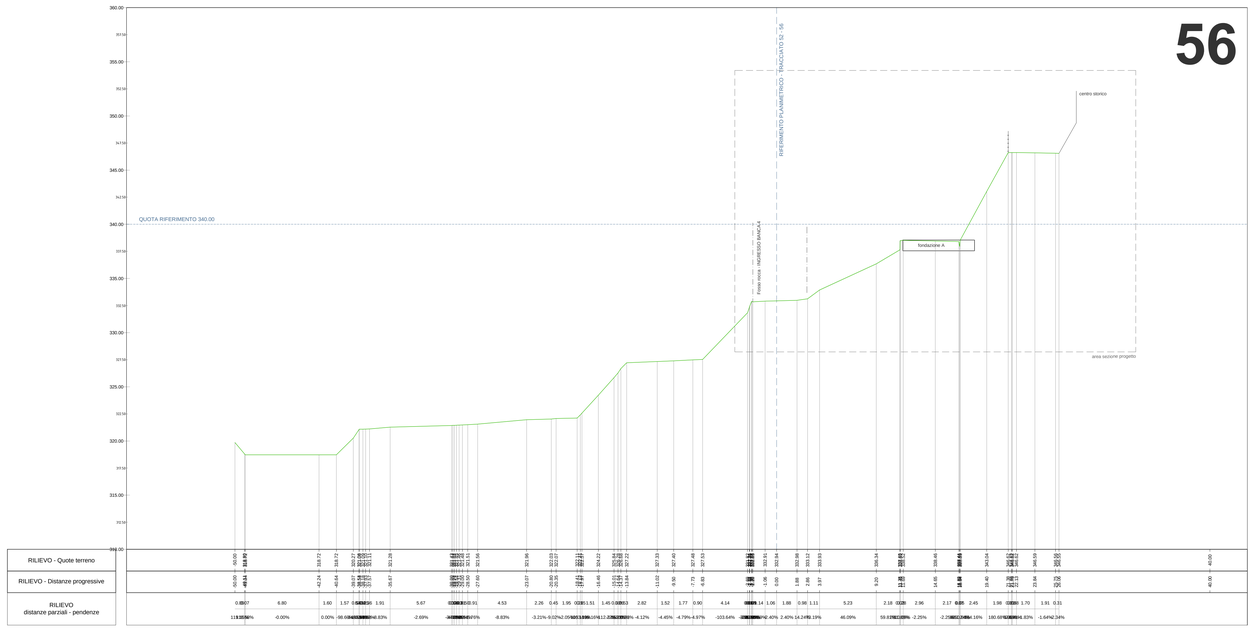

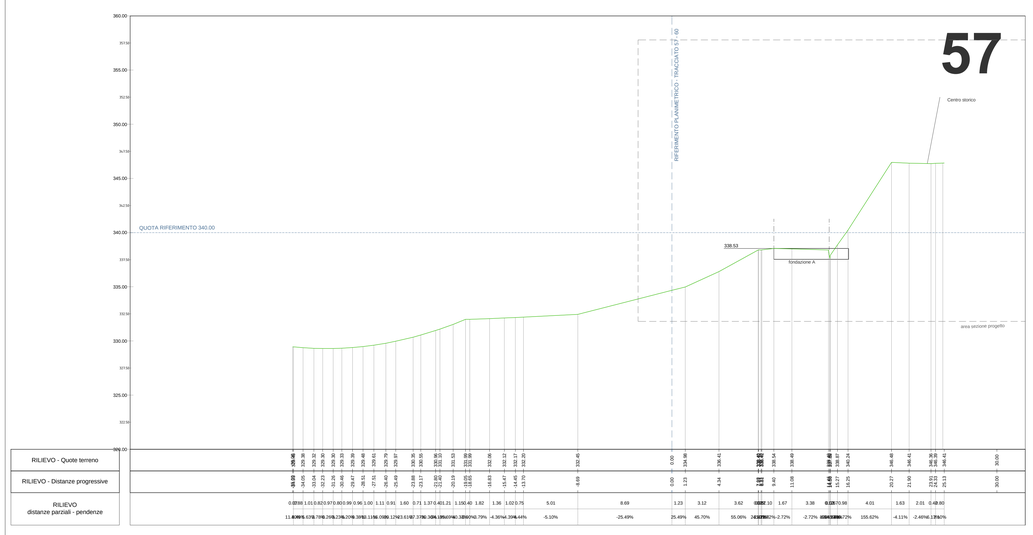

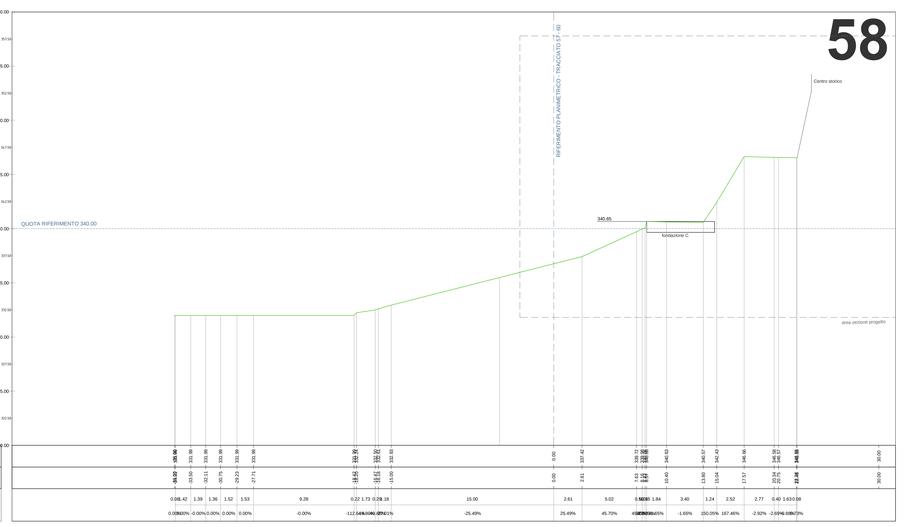

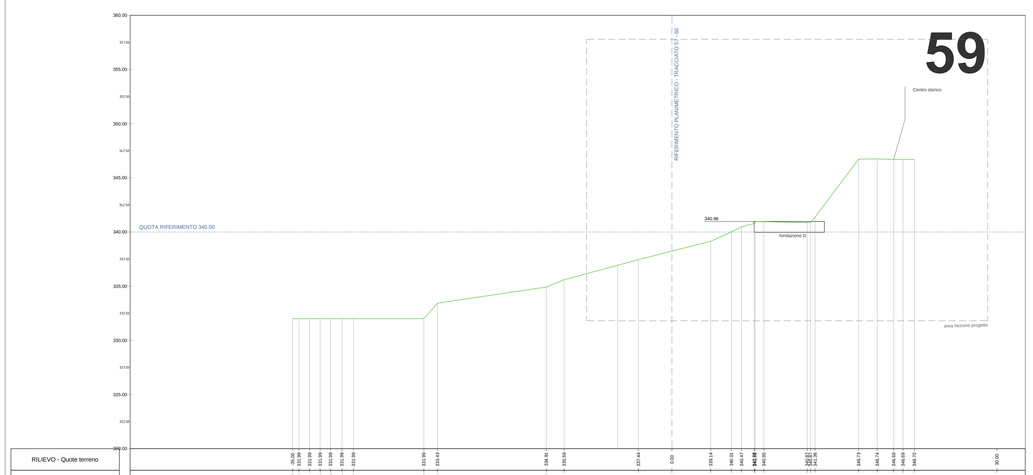

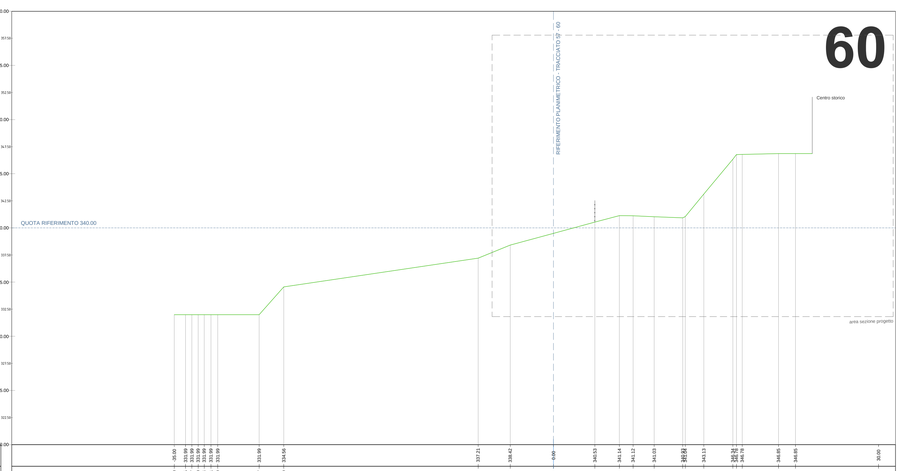

SEZIONI _ SCALA 1:200

REGIONE UMBRIA

PROVINCIA DI PERUGIA

COMUNE DI MASSA MARTANA

INTERVENTI PER IL CONSOLIDAMENTO DELLA RUPE DI MASSA MARTANA

OPERA:

COMPLETAMENTO DEGLI INTERVENTI IN PARETE
E DEL CIGLIO SUPERIORE NEL TRATTO COMPRESO
TRA VIA DELLE PIAGGE E VIA DEL MATTATOIO VECCHIO.

DESCRIZIONE:

PROGETTO ESECUTIVO

PROGETTISTI:
prof. ing. Claudio Comastri
dott. ing. Rodolfo Biondi
dott. ing. Giuseppe Federici
dott. geol. Luca Domenico Venanti

COLLABORATORI:

IAG PROGETTI STUDIO ASSOCIATO
dott. arch. Andrea Balletti
dott. ing. Vincenzo Mario Cavallaro
dott. ing. Federica Ferretti
dott. arch. Andrea Sabbatini
info@iagprogetti.it

THESIS ENGINEERING
dott. ing. Elia Comastri
dott. ing. Federica Forlani
thesis@studiothesis.it

SGA STUDIO GEOLOGI ASSOCIATI
dott. geol. Luciano Farabi
dott. geol. Nello Gasparri
dott. geol. Riccardo Picciorni
info@studiogeologiassociati.eu

REGIONE UMBRIA:

TAVOLA:

RILIEVO TOPOGRAFICO:
SEZIONI 55 - 60
Scala 1:200

REVISIONE	DATA	DESCRIZIONE	REDATTO	CONTR.	APPROV.
0	SETT_2014	1° EMISSIONE	A.S.	A.B.	G.F.

		Codice tavola			
-	-	B_RIL_02_05	2014_04	E0	A	PE

Fase	Tipo	Scala	Progetto architettonico	Progetto strutture	Progetto impianti	Elaborato
CIV	ELG	A0	1:200	Arch. Andrea Sabbatini	Arch. Andrea Balletti	Ing. Giuseppe Federici	GF	ELABORATO_n_b_11

Percorso server: X:\COMMESSE\UMBRIA\B_REGIONE_UMBRIA_RUPE_PG_PROGETTAZIONE_CONSOLIDAMENTO_REGIONE_UMBRIA
Nome File: B_RIL_02_2014_04_E0_A_PE

Tutti i diritti sono riservati ai sensi della legge sul diritto d'autore (L. 22 aprile 1941 n. 633 e successive modifiche). Ogni riproduzione, anche parziale, senza autorizzazione scritta è vietata.