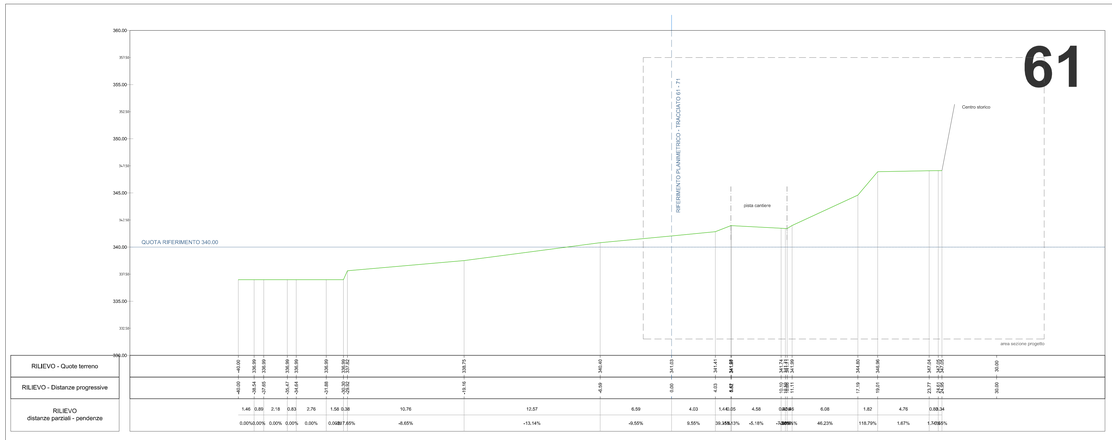

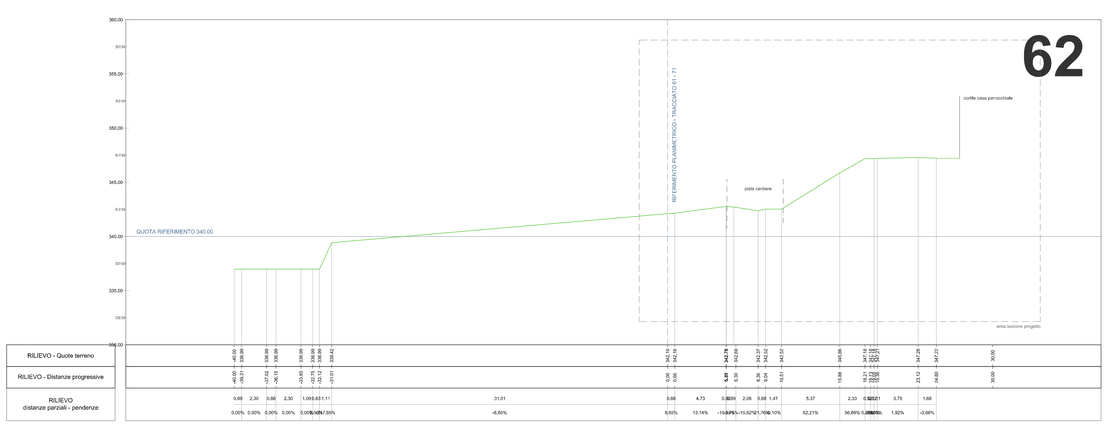

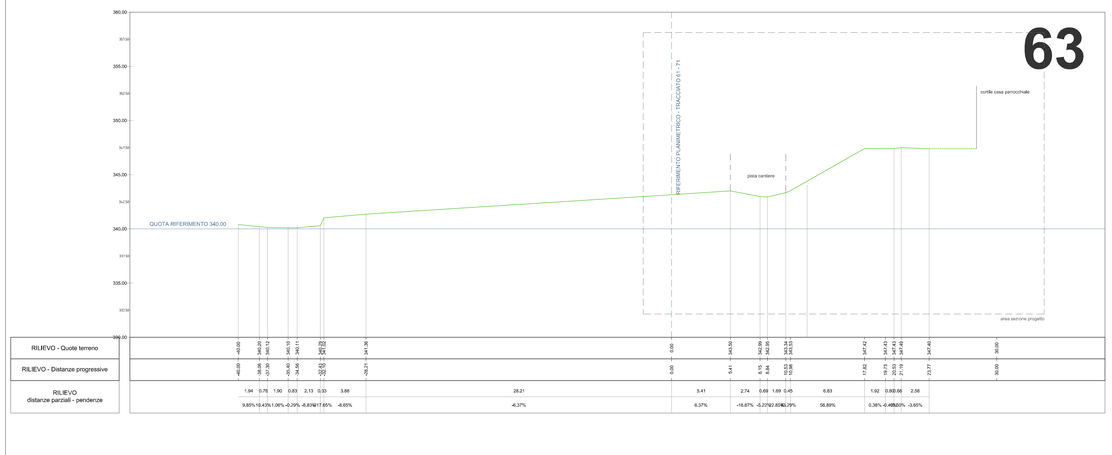

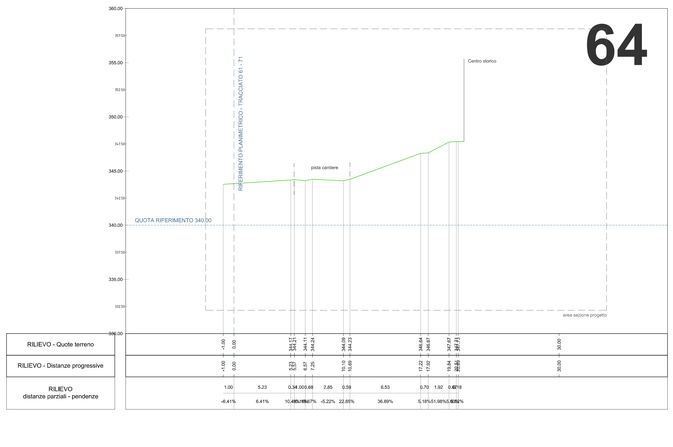

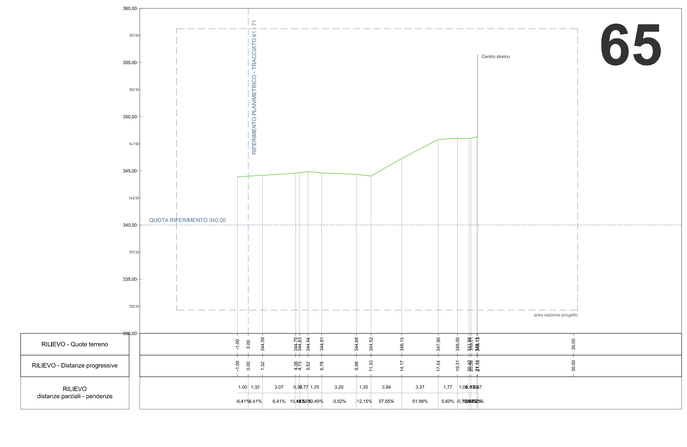

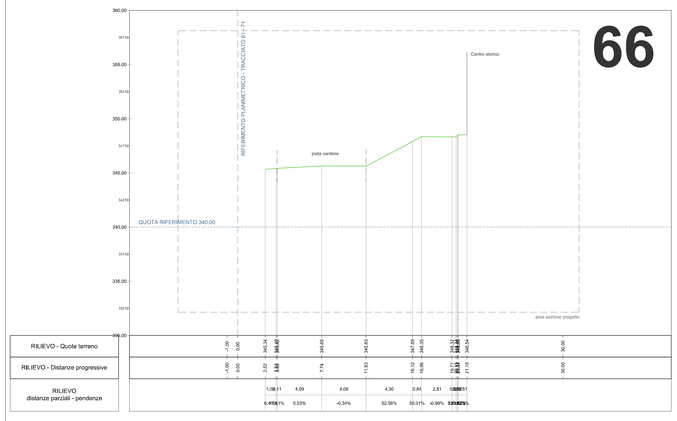

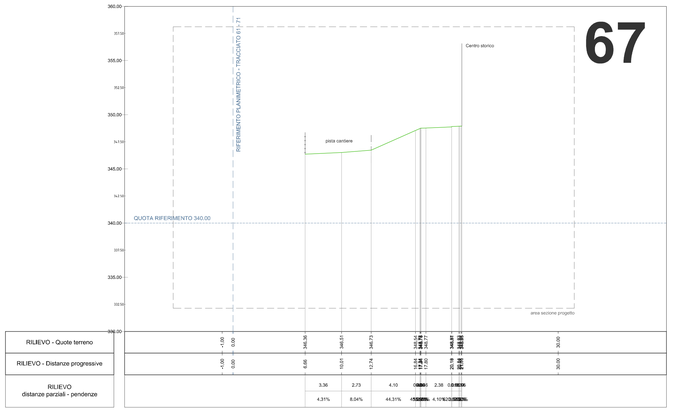

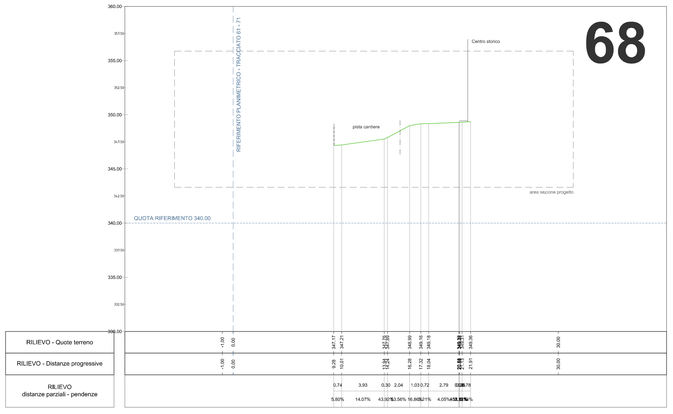

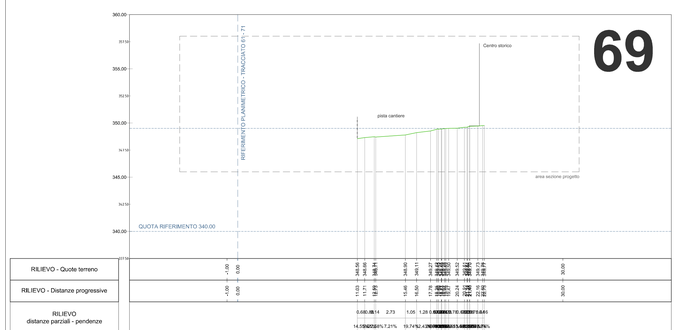

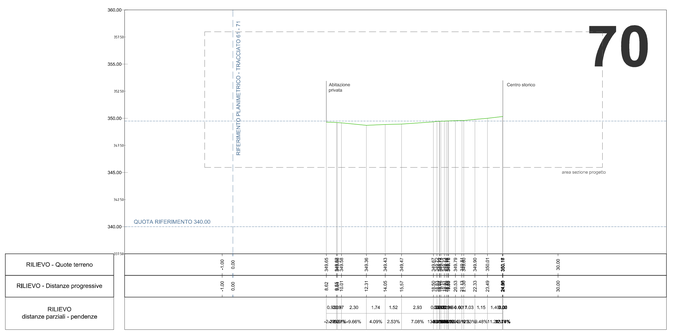

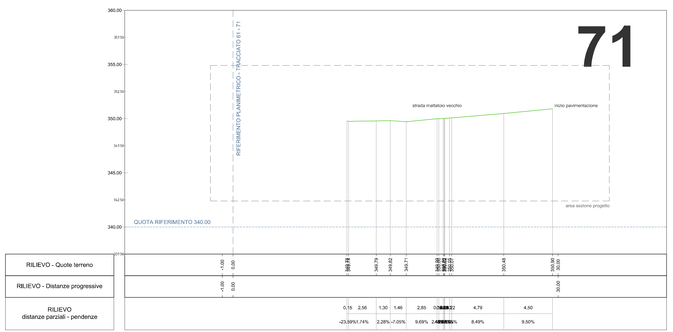

SEZIONI _ SCALA 1:200

REGIONE UMBRIA

PROVINCIA DI PERUGIA

COMUNE DI MASSA MARTANA

INTERVENTI PER IL CONSOLIDAMENTO DELLA RUPE DI MASSA MARTANA

OPERA:

COMPLETAMENTO DEGLI INTERVENTI IN PARETE
E DEL CIGLIO SUPERIORE NEL TRATTO COMPRESO
TRA VIA DELLE PIAGGE E VIA DEL MATTATOIO VECCHIO.

DESCRIZIONE:

PROGETTO ESECUTIVO

PROGETTISTI:
prof. ing. Claudio Comastri
dott. ing. Rodolfo Biondi
dott. ing. Giuseppe Federici
dott. geol. Luca Domenico Venanti

COLLABORATORI:

IAG PROGETTI STUDIO ASSOCIATO
dott. arch. Andrea Balletti
dott. ing. Vincenzo Mario Cavallaro
dott. ing. Federica Ferrotti
dott. arch. Andrea Sabbatini
info@iagprogetti.it

THESIS ENGINEERING
dott. ing. Elia Comastri
dott. ing. Federica Forlani
thesis@studiothesis.it

SGA STUDIO GEOLOGI ASSOCIATI
dott. geol. Luciano Faralli
dott. geol. Nello Gasparri
dott. geol. Riccardo Piccioni
info@studiogeologiassociati.eu

REGIONE UMBRIA:

TAVOLA:

RILIEVO TOPOGRAFICO:
SEZIONI 61 - 71
Scala 1:200

REVISIONE	DATA	DESCRIZIONE	REDATTO	CONTR.	APPROV.
0	SETT_2014	1° EMISSIONE	A.S.	A.B.	G.F.

-	-	Codice tavola B_RIL_02_06	2014_04	E0	A	PE

Tipo elaborato	Tipo disegno	Formato	Scala	Progetto	Controllato	Approvato	Responsabile	
CIV	ELG	A0	1:200	Arch. Andrea Sabbatini	Arch. Andrea Balletti	Ing. Giuseppe Federici	GF	ELABORATO_n_b_12

Percorso server: K:\COMMESSE\2014\03_LA REGIONE_UMBRIA\RUPE_HG_PROGETTAZIONE_CONSOLIDAMENTO_REGIONE_UMBRIA
Nome File: B_RIL_02_2014_04_E0_A_PE

Tutti i diritti sono riservati. Vietata la riproduzione o copia anche parziale senza il preventivo consenso scritto dell'autore ai sensi della legge 22/4/1941 n. 633