


PLANIMETRIA STATO ATTUALE

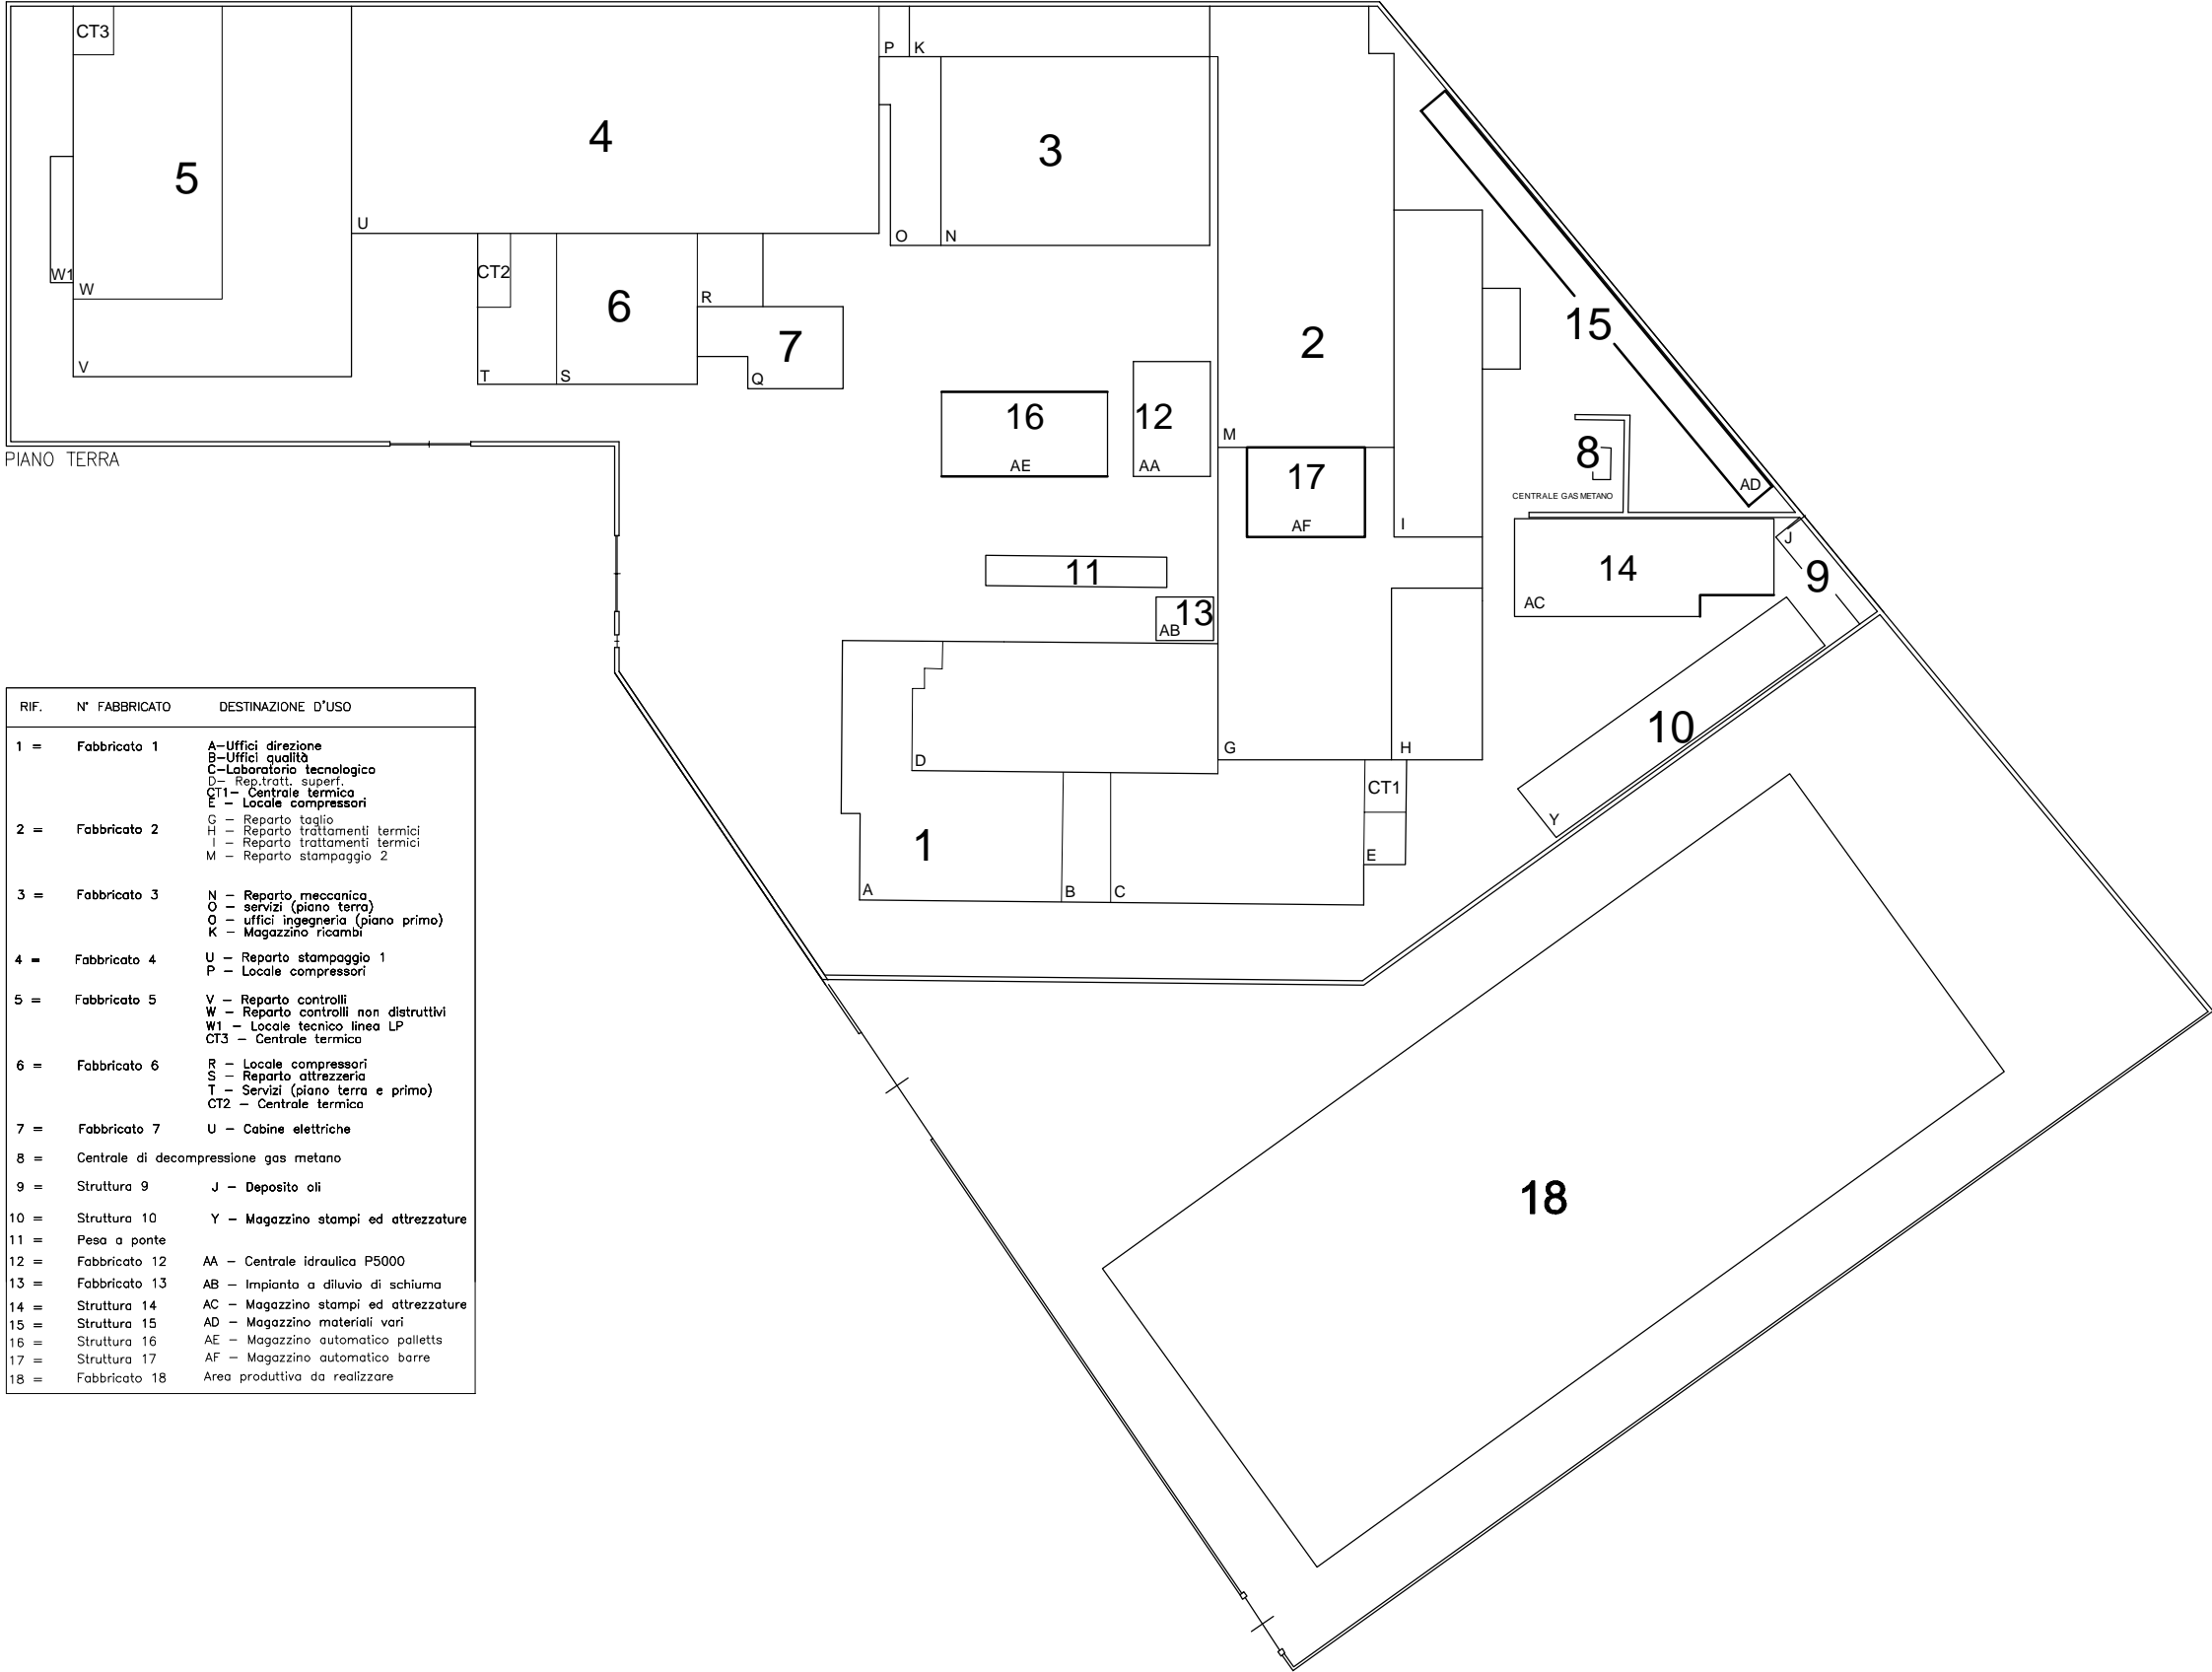

RIF.	N° FABBRICATO	DESTINAZIONE D'USO
1 =	Fabbricato 1	A - Uffici direzione B - Uffici qualità C - Laboratorio tecnologico D - Rep. tratt. superf. CT1 - Centrale termica E - Locale compressori
2 =	Fabbricato 2	G - Reparto taglio H - Reparto trattamenti termici I - Reparto trattamenti termici M - Reparto stampaggio 2
3 =	Fabbricato 3	N - Reparto meccanica O - servizi (piano terra) Q - uffici ingegneria (piano primo) K - Magazzino ricambi
4 =	Fabbricato 4	U - Reparto stampaggio 1 P - Locale compressori
5 =	Fabbricato 5	V - Reparto controlli W - Reparto controlli non distruttivi W1 - Locale tecnico linea LP CT3 - Centrale termica
6 =	Fabbricato 6	R - Locale compressori S - Reparto attrezzeria T - Servizi (piano terra e primo) CT2 - Centrale termica
7 =	Fabbricato 7	U - Cabine elettriche
8 =	Centrale di decompressione gas metano	
9 =	Struttura 9	J - Deposito oli
10 =	Struttura 10	Y - Magazzino stampi ed attrezzature
11 =	Pesa a ponte	
12 =	Fabbricato 12	AA - Centrale idraulica P5000
13 =	Fabbricato 13	AB - Impianto a diluvio di schiuma
14 =	Struttura 14	AC - Magazzino stampi ed attrezzature
15 =	Struttura 15	AD - Magazzino materiali vari
16 =	Struttura 16	AE - Magazzino automatico palletts
17 =	Struttura 17	AF - Magazzino automatico barre
18 =	Fabbricato 18	Area produttiva da realizzare