

DORICUS



STUDIO DI INGEGNERIA E DI ARCHITETTURA


Ing. Giovanni Fuso
Ing. Paola Minchiatti

Via Bruno Buozzi n°3_ 06055 Marsciano (PG)
Tel. 075-8748971 Fax.075-8748971 mail: giovanni.fuso@libero.it

SOGGETTO ATTUATORE: Associazione Enrico Scorpioni

Località Ciciano, San Venanzo (TR)
Foglio 17, part. 2, 3, 4, 216,214,22, 24, 141, 212

INTERVENTO DI MODIFICA DEL TRACCIATO DI UNA PISTA DA MOTOCROSS

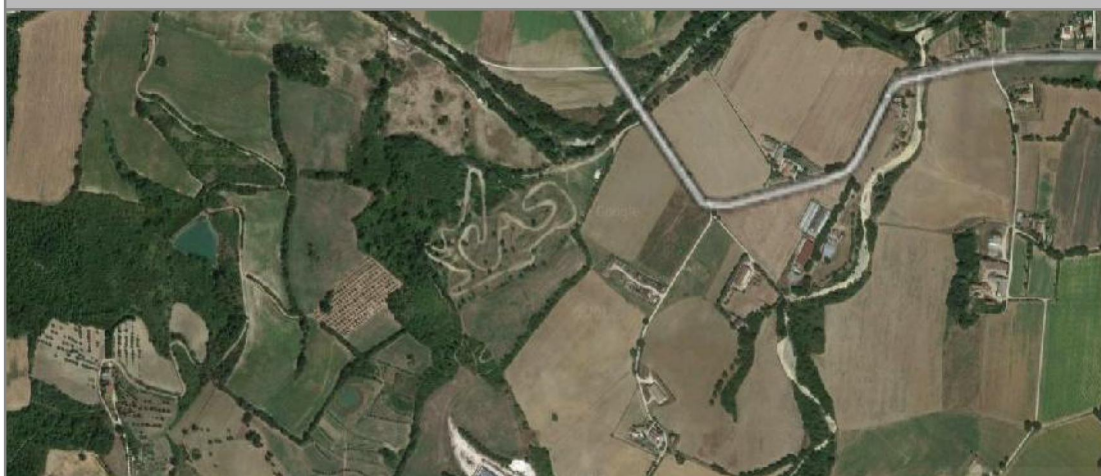


PROGETTISTA
Ing. Giovanni Fuso

PUT




Data	Aggiornamento	Riferimento	Scala
Marzo 2015	00	13_14	varie


TAV 7 PUT REGIONE UMBRIA_AREE DI INTERESSE FAUNISTICO VENATORIO

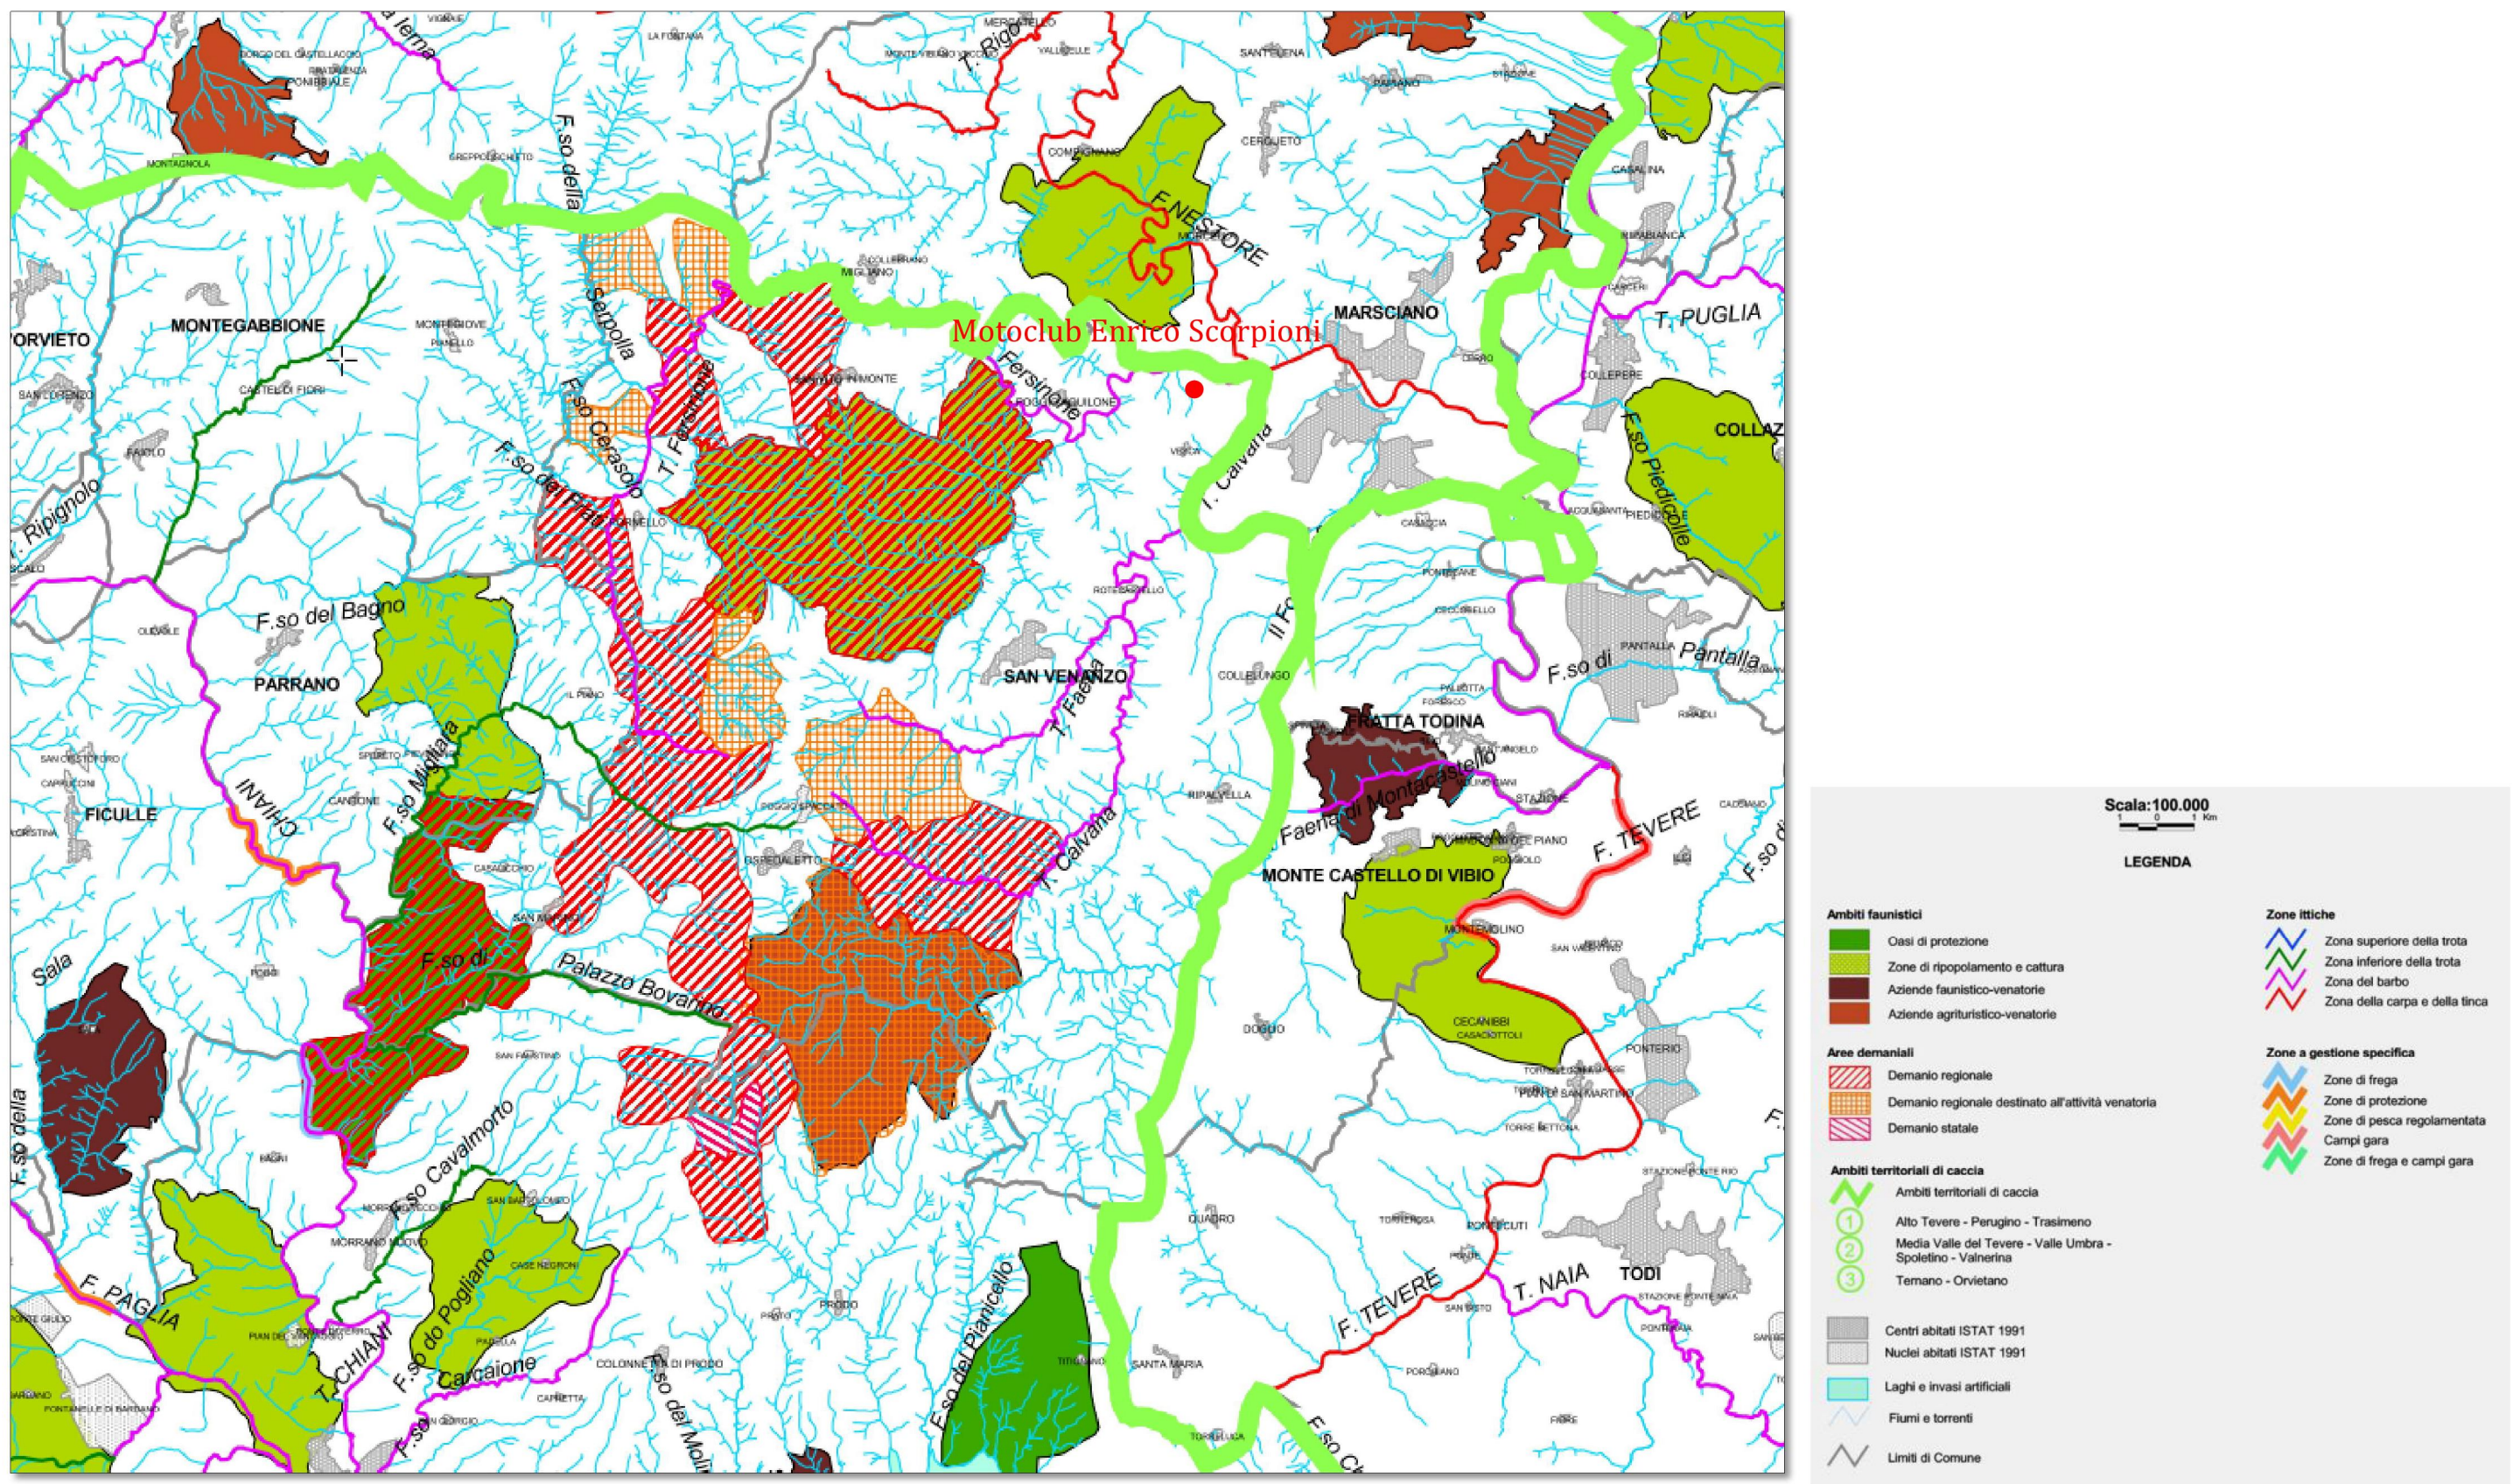


TAV 9 PUT REGIONE UMBRIA_ AREE DI PARTICOLARE INTERESSE NATURALISTICO AMBIENTALE

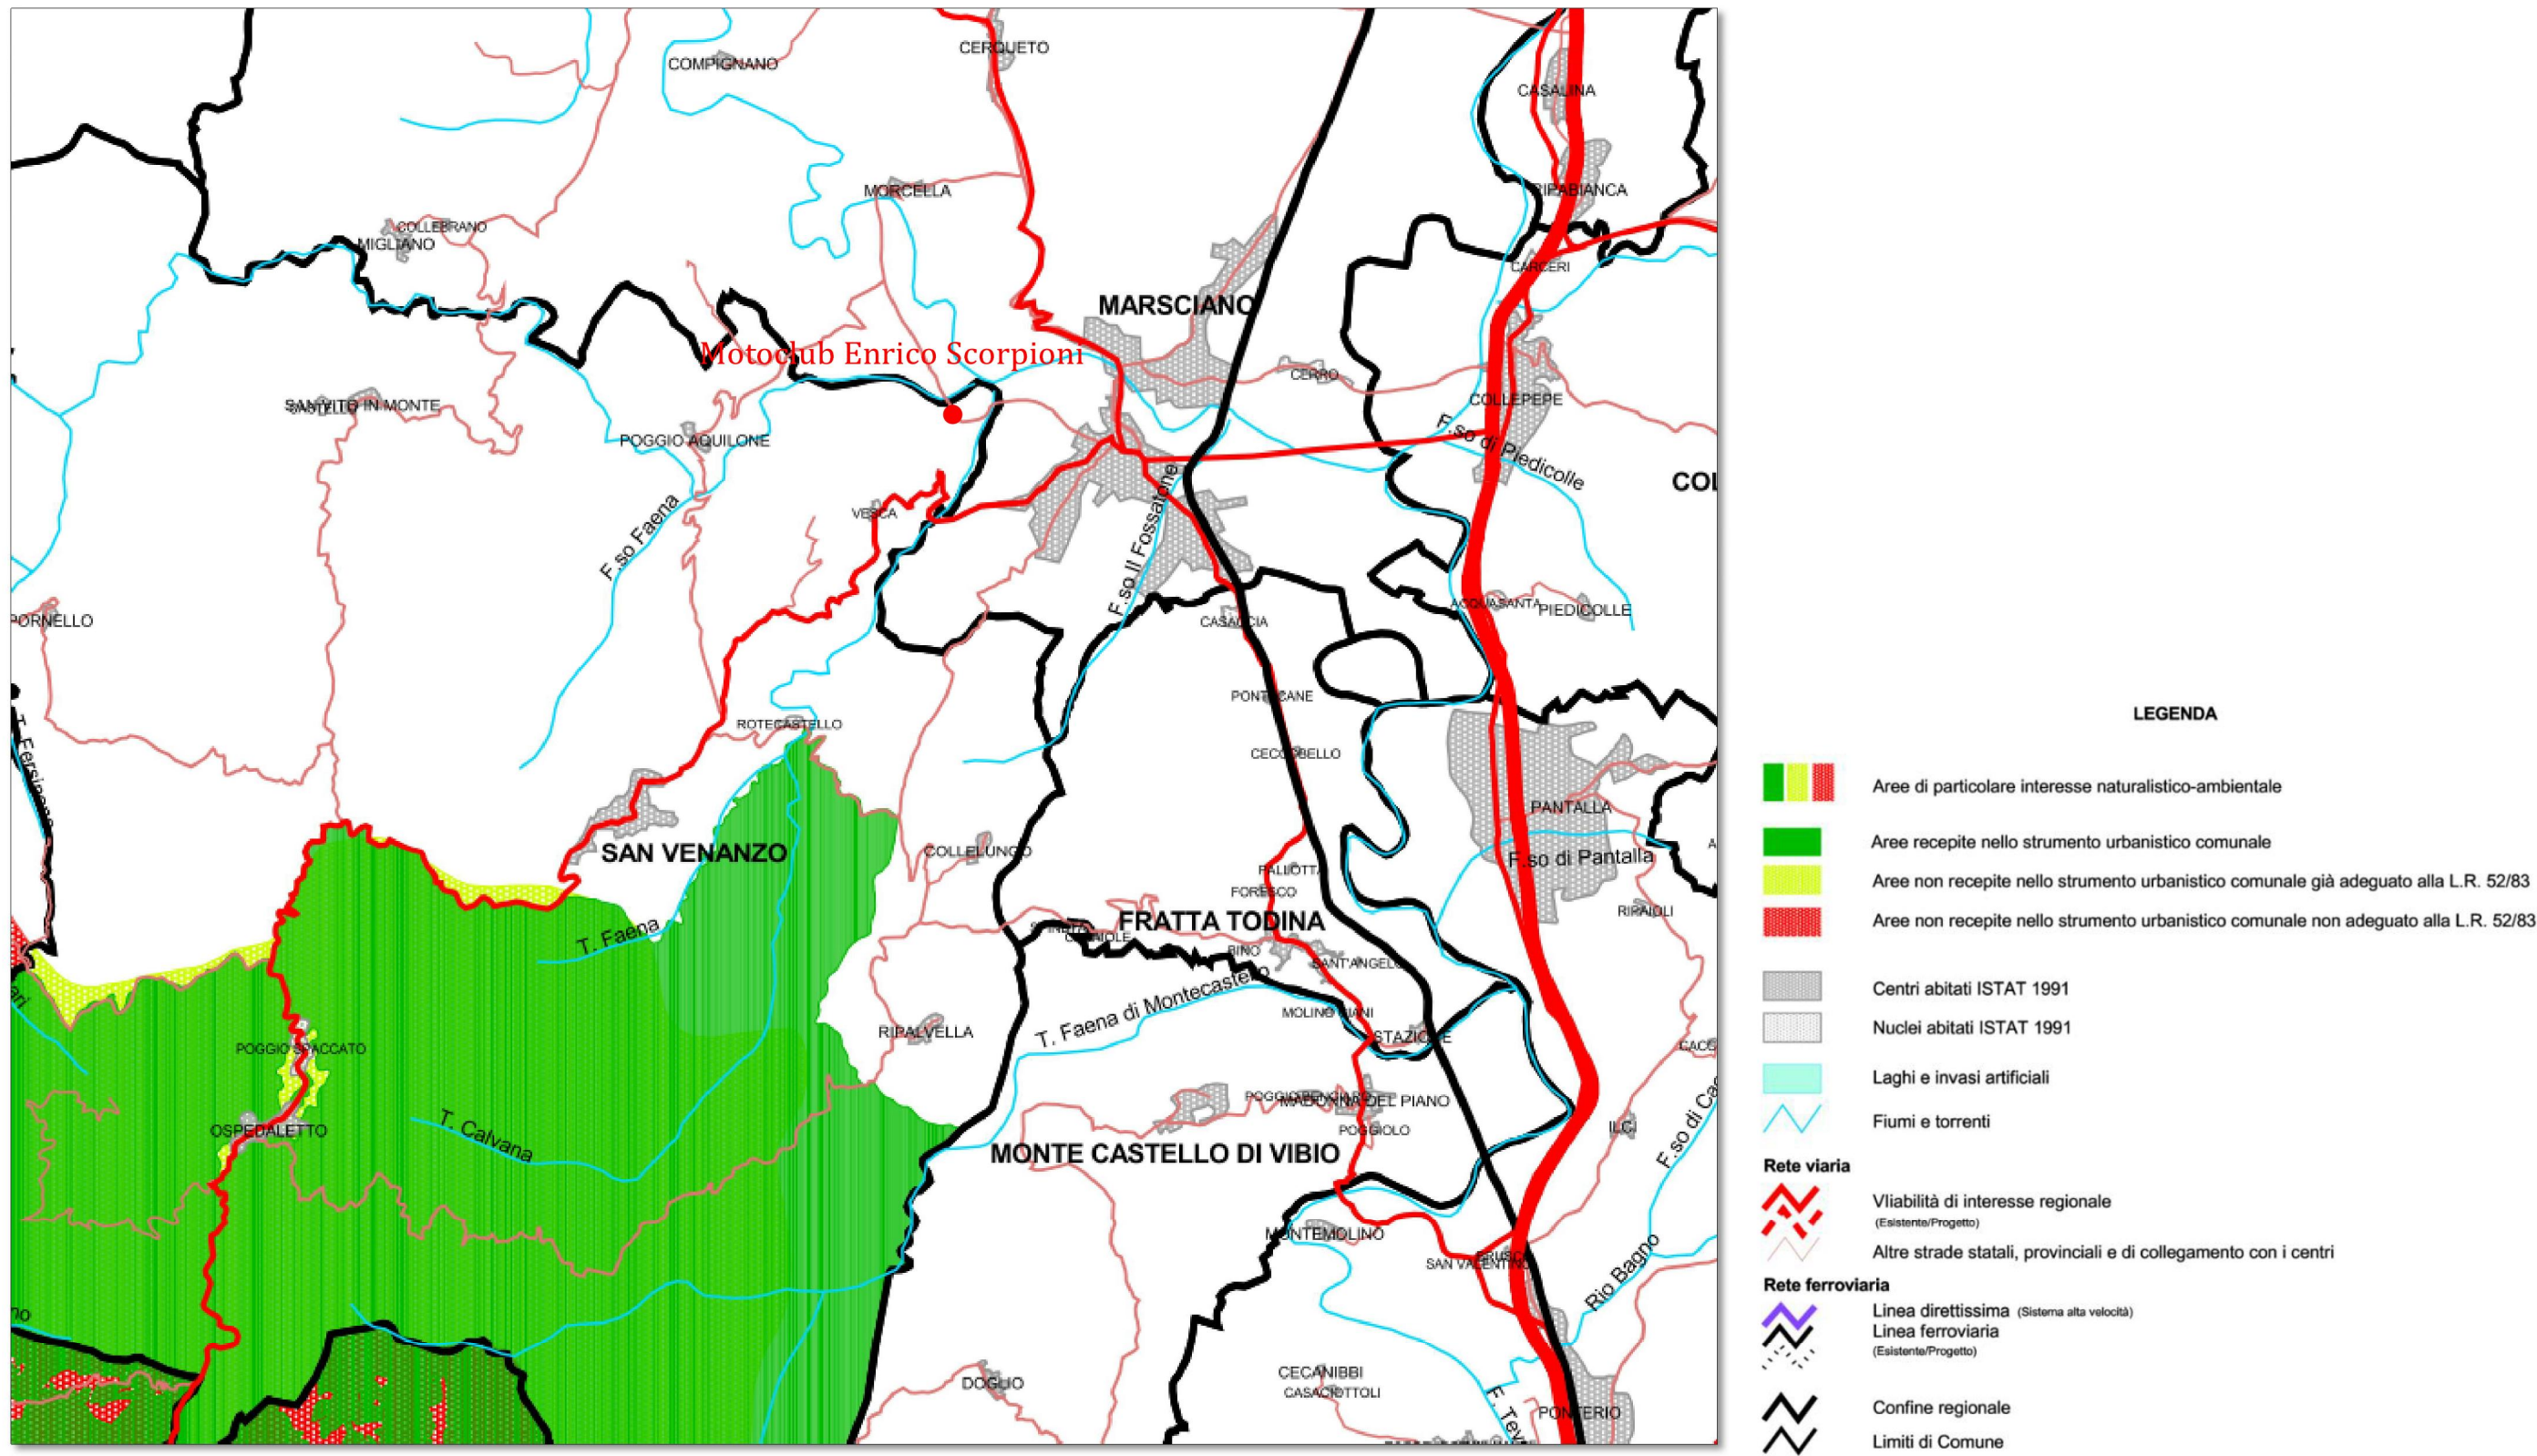


TAV 11 PUT REGIONE UMBRIA_ AREE DI PARTICOLARE INTERESSE GEOLOGICO E SINGOLARIITA' GEOLOGICHE

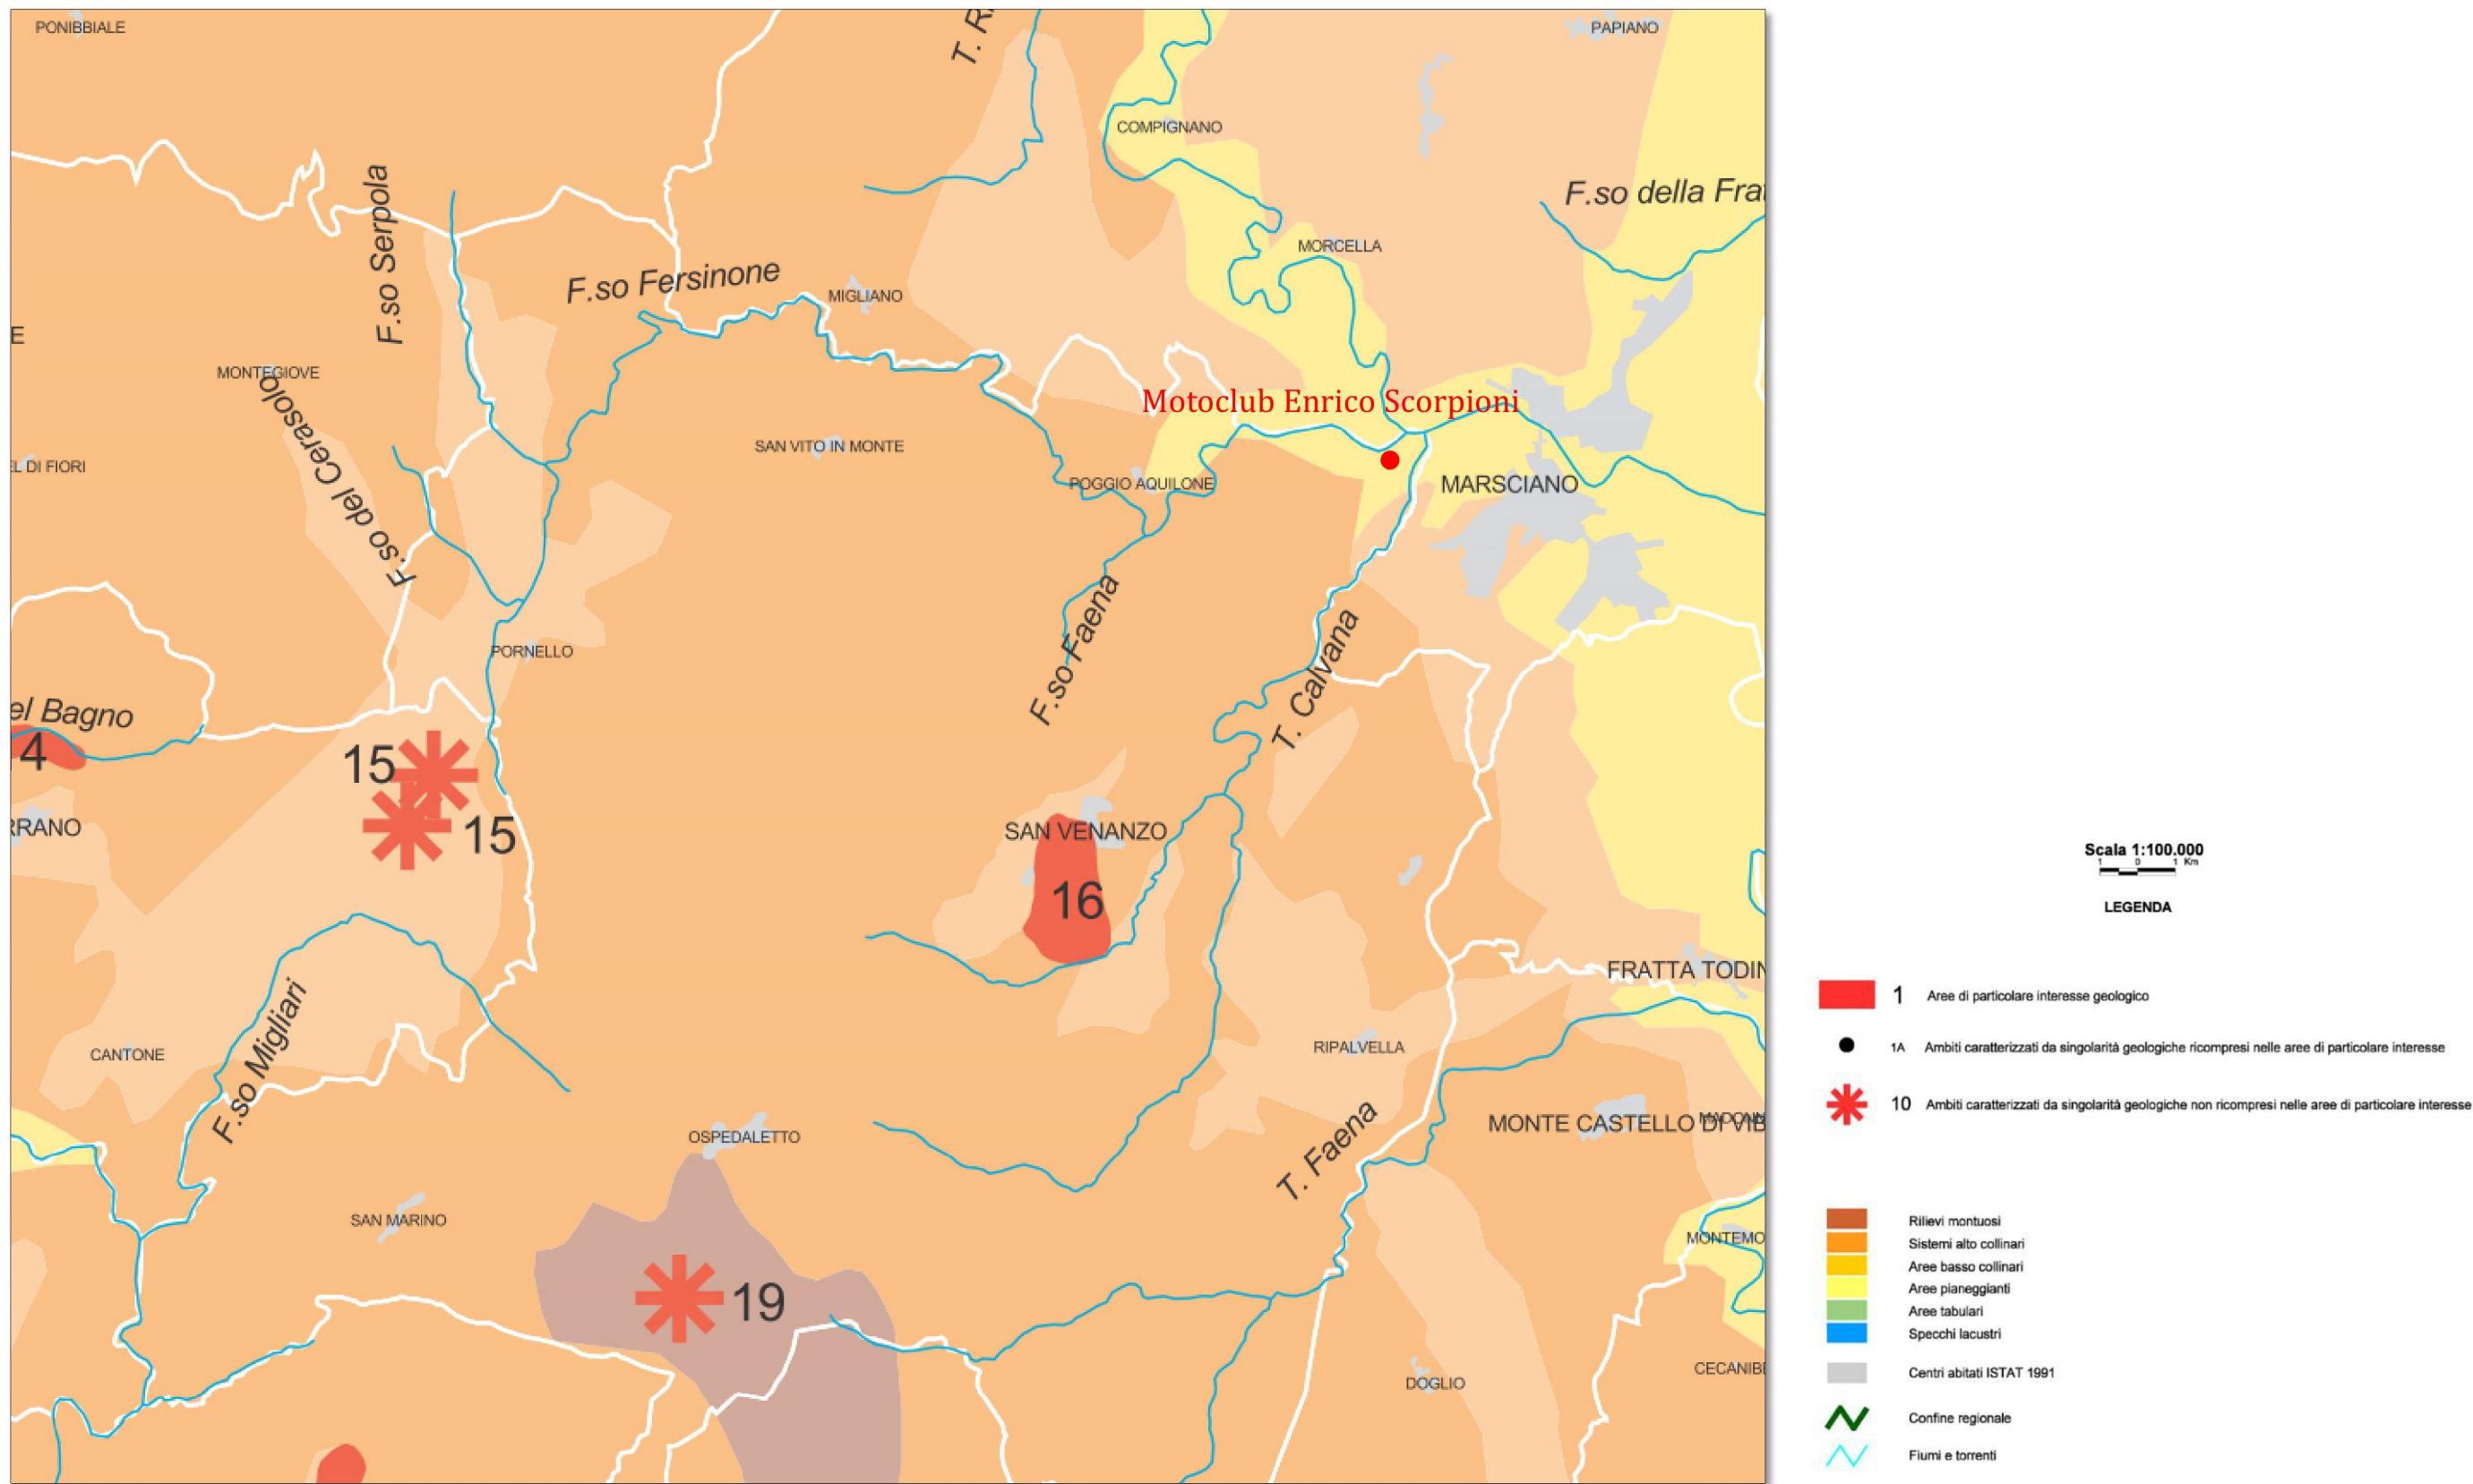


TAV 14 PUT REGIONE UMBRIA_ SPAZIO RURALE

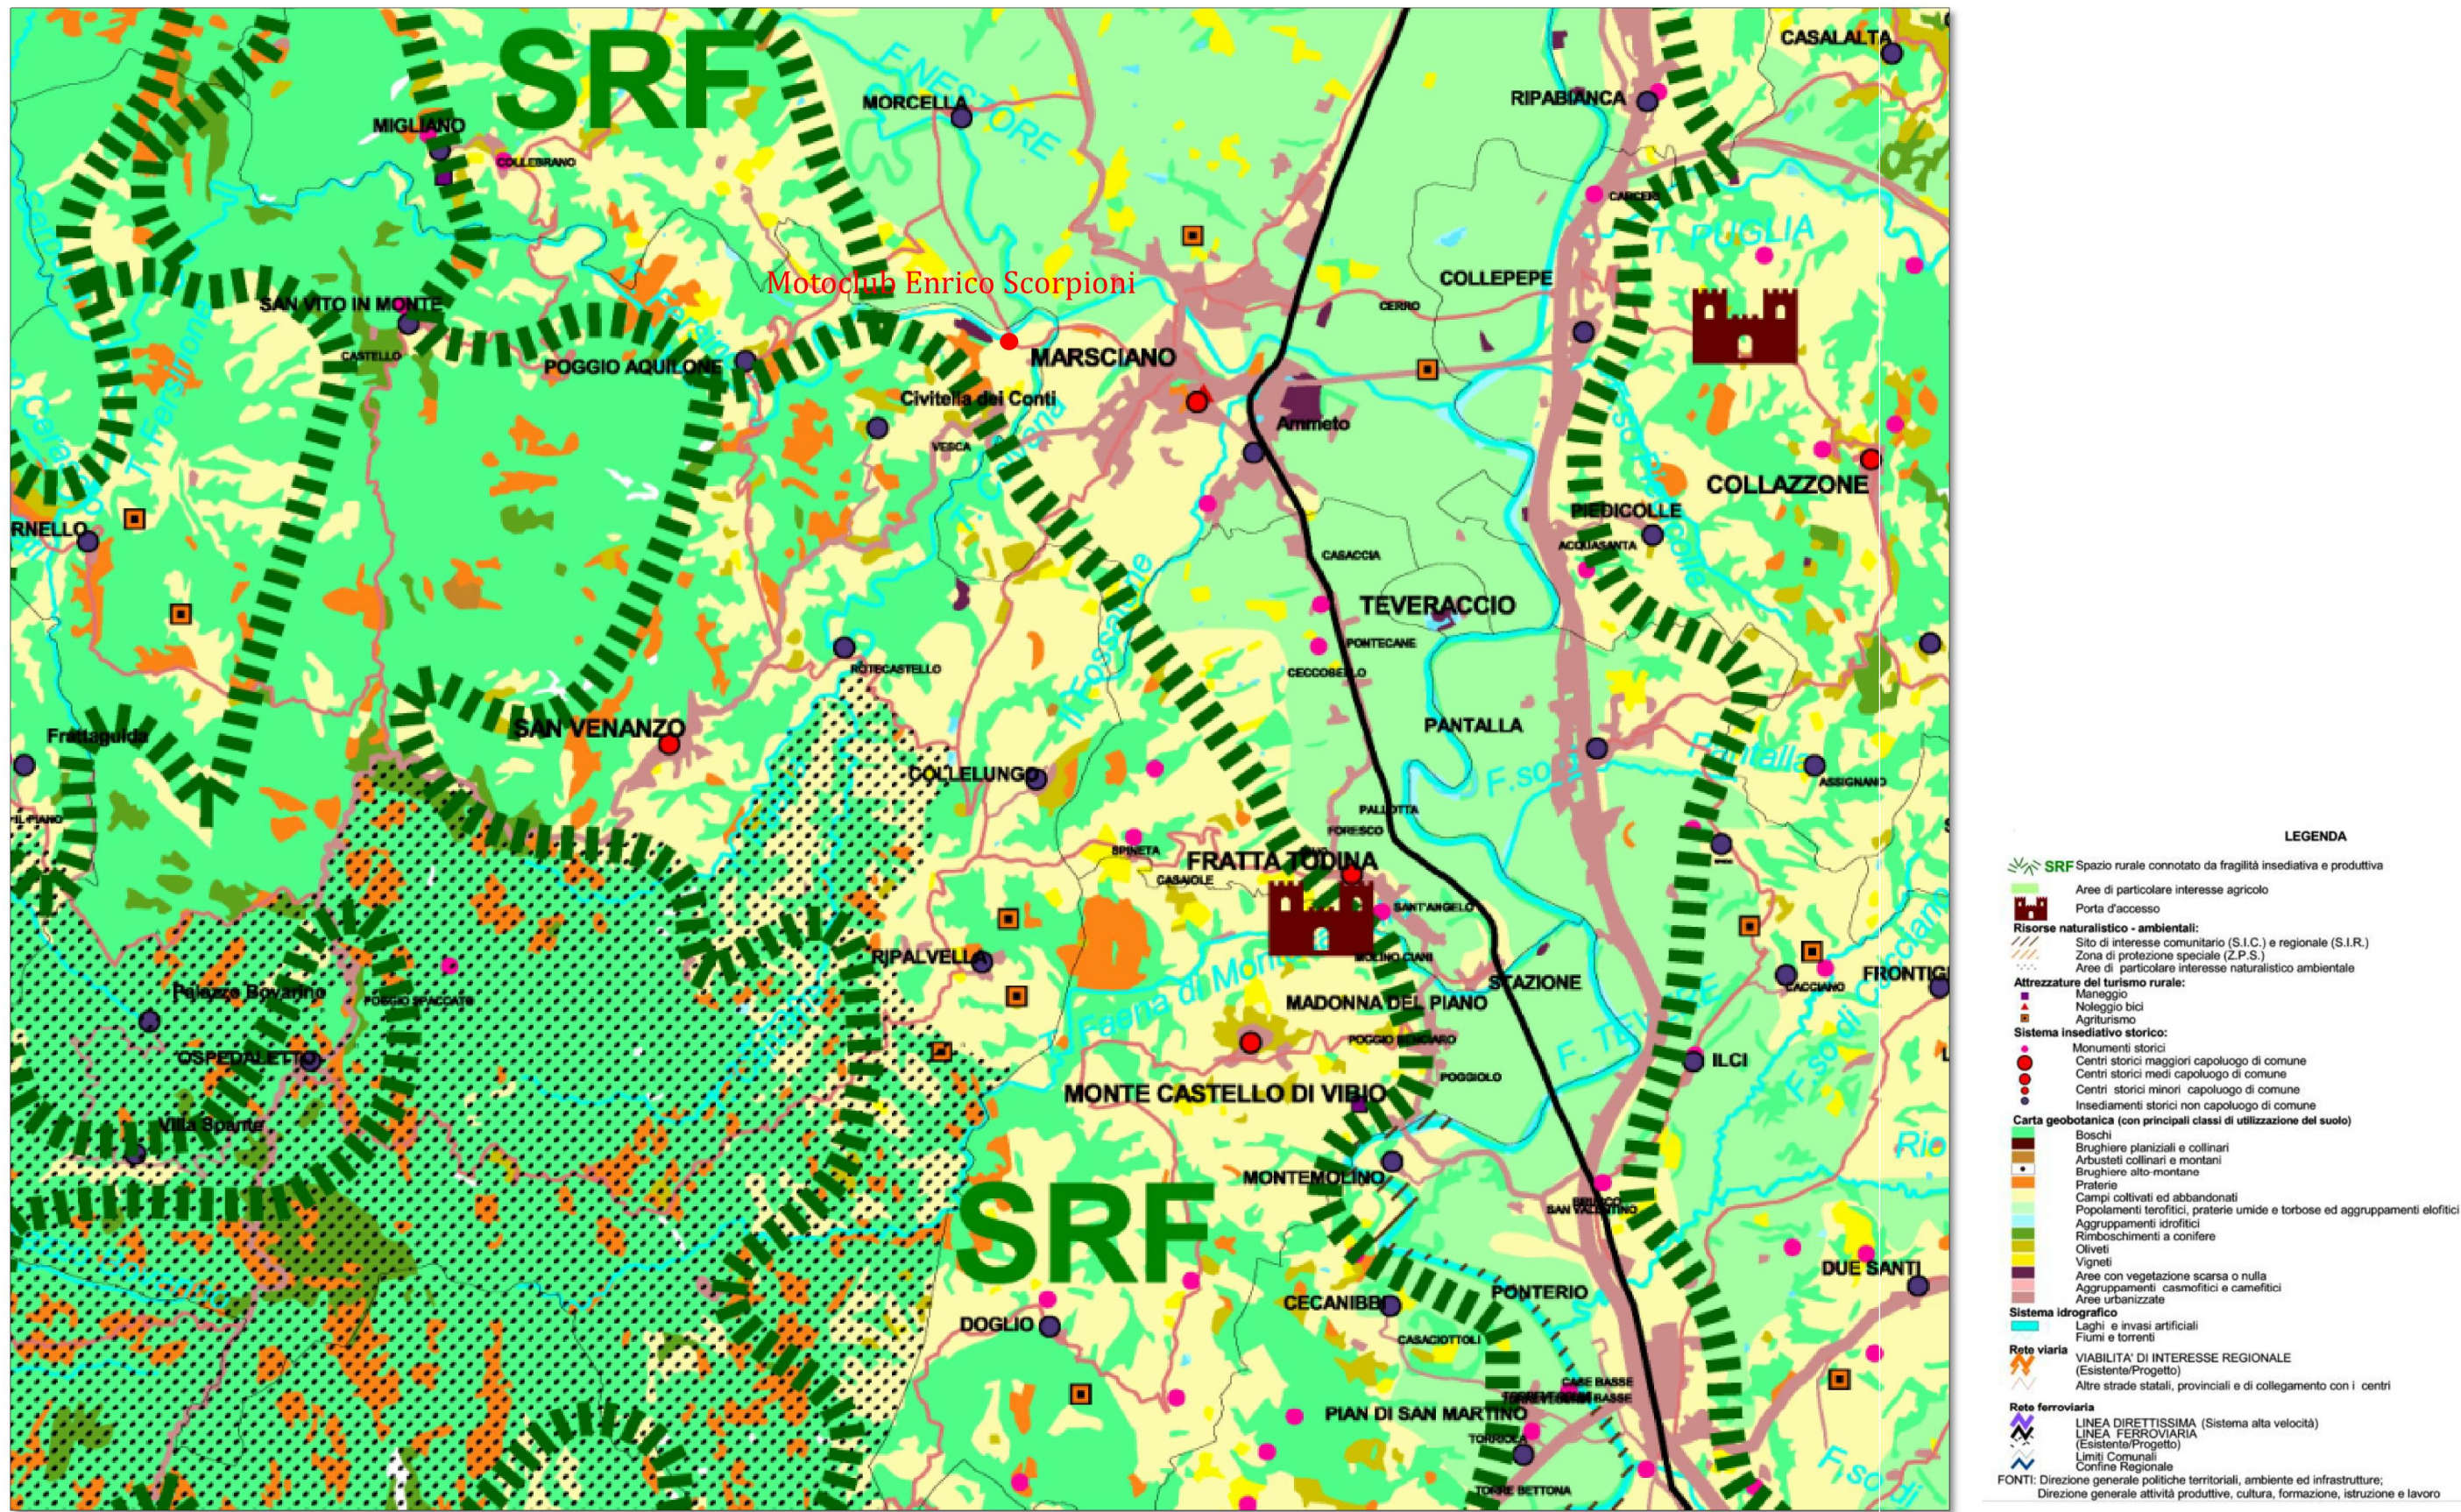


TAV 24 PUT REGIONE UMBRIA_ VILLE, GIARDINI, PARCHI ED EDIFICIO CIVILE DI PARTICOLARE RILIEVO ARCHITETTONICO PAESISTICO

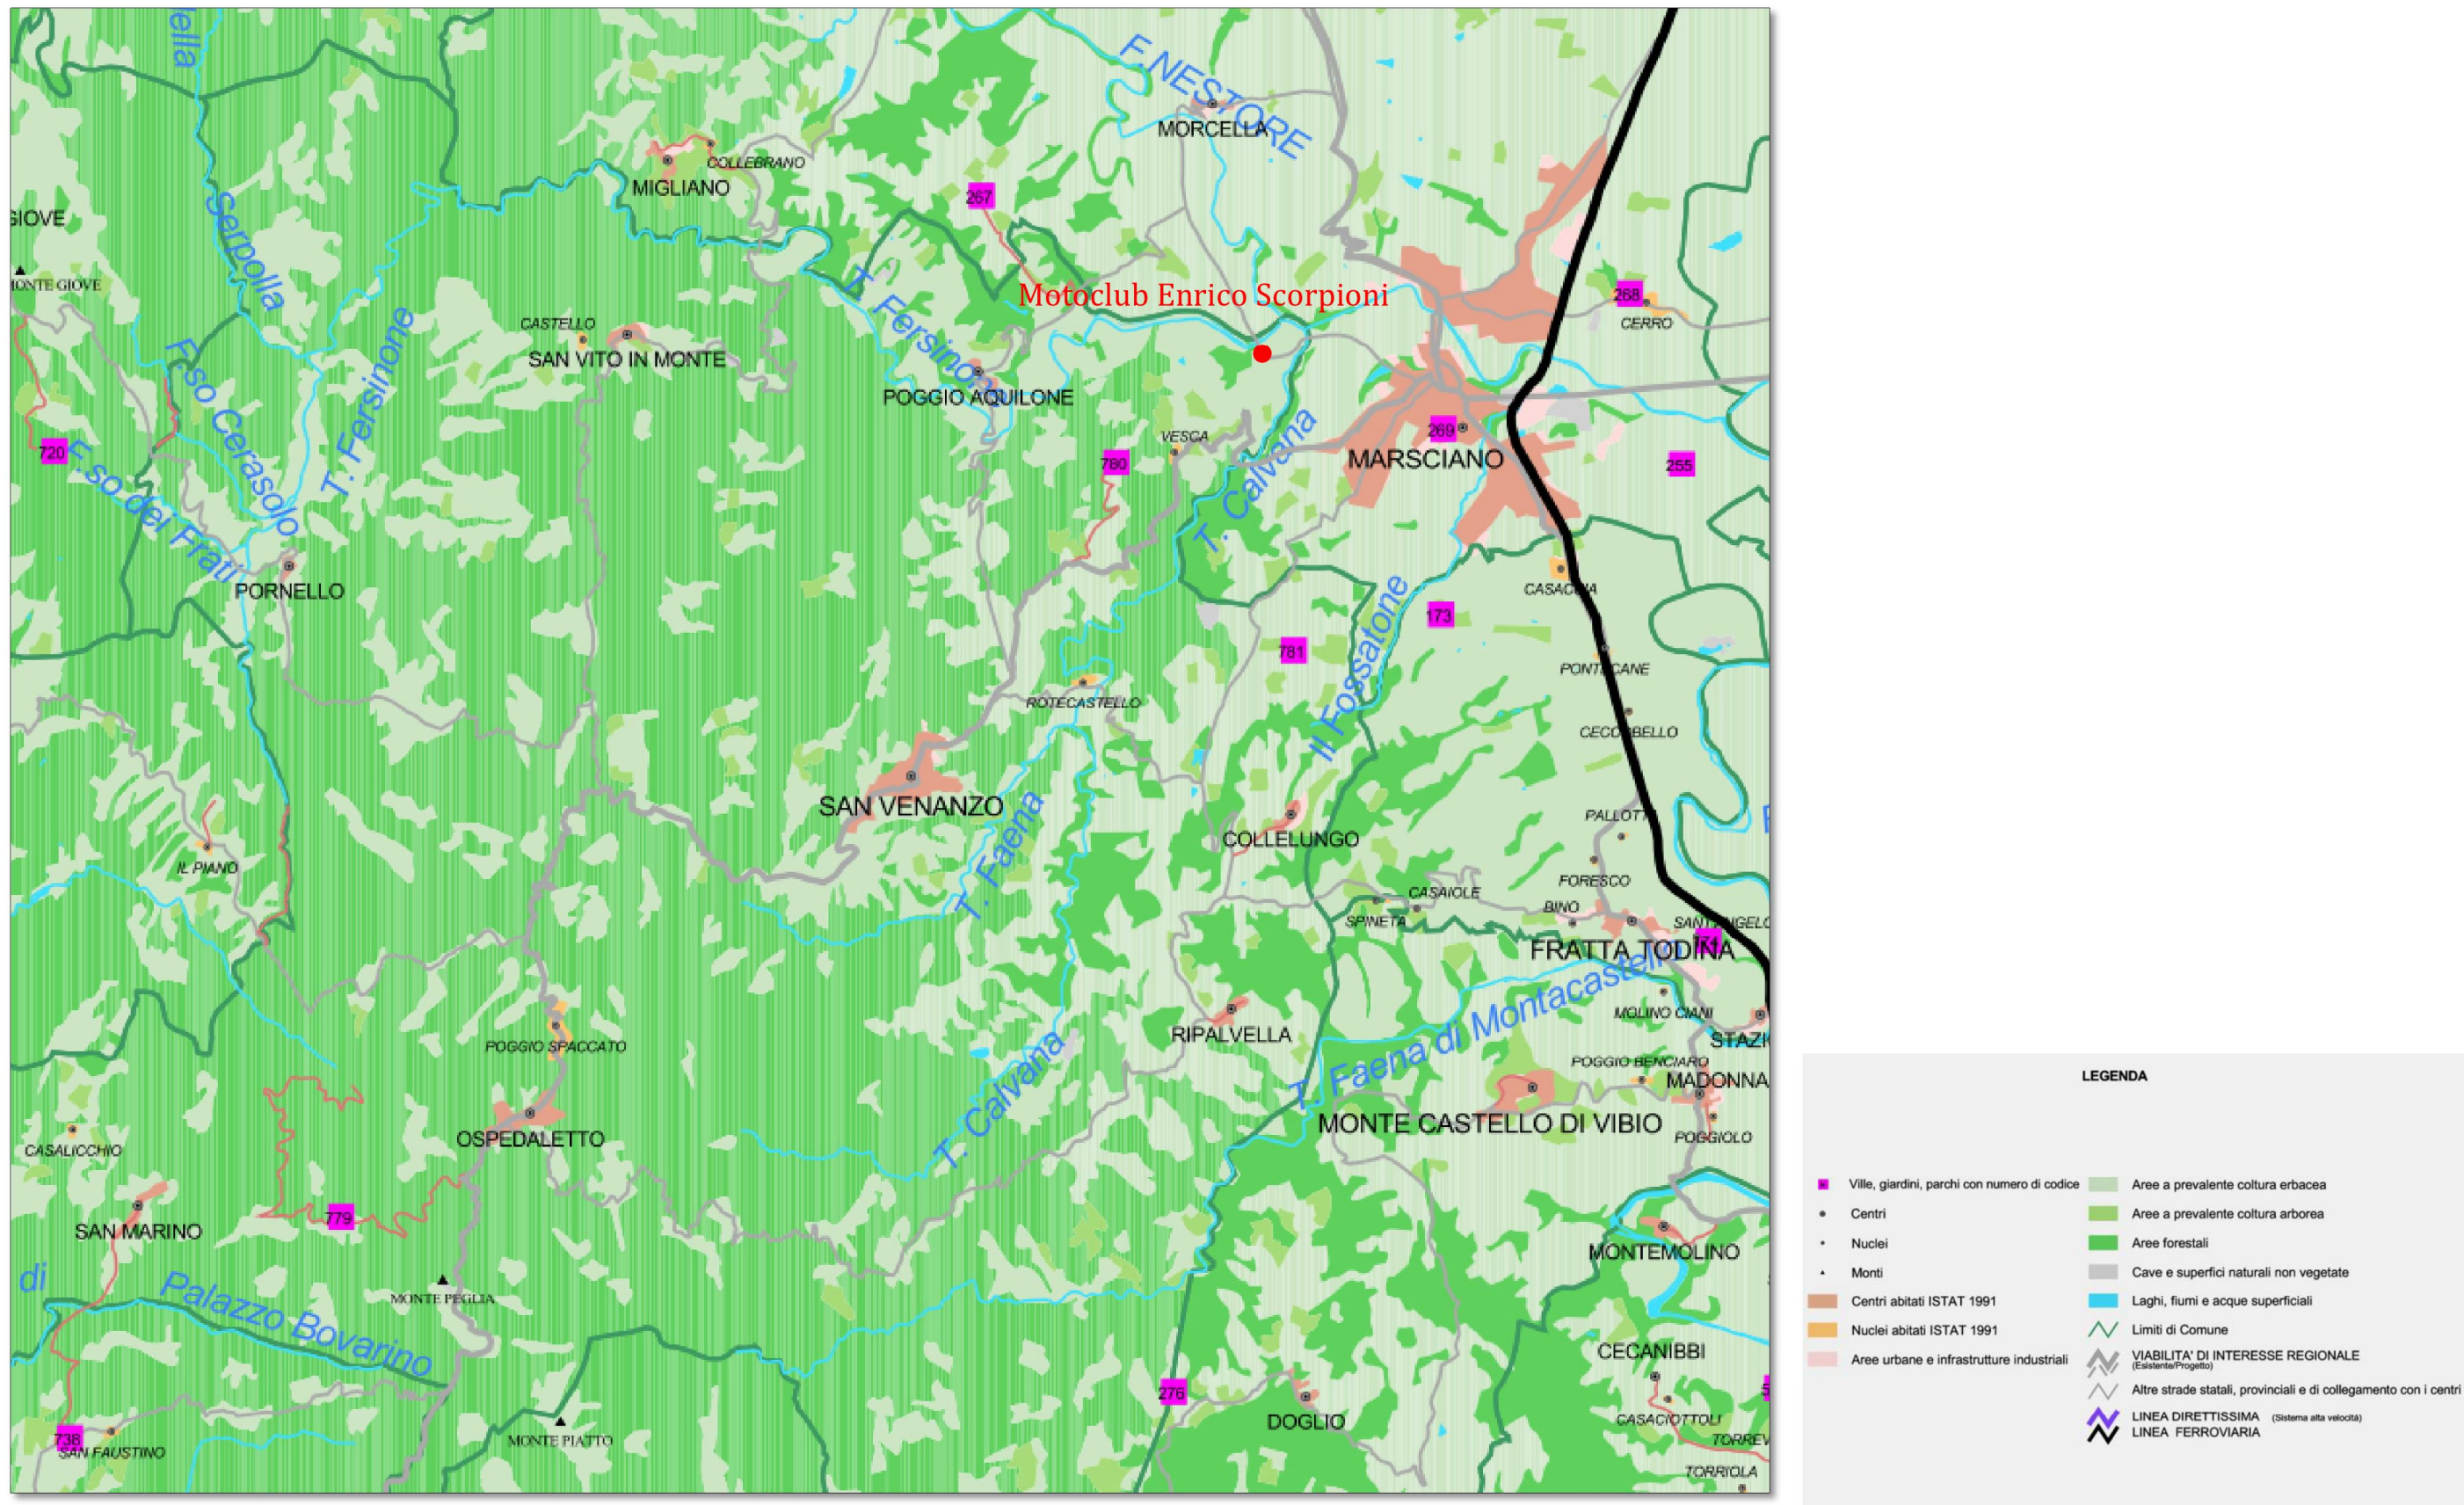

TAV 27 PUT REGIONE UMBRIA_ AMBITI DI TUTELA PAESISTICA AI SENSI DELLA LEGGE 29 GIUGNO 1939 N°1497 E LEGGE 8 AGOSTO 1985, N 431, ZONE ARCHEOLOGICHE E PARCHI

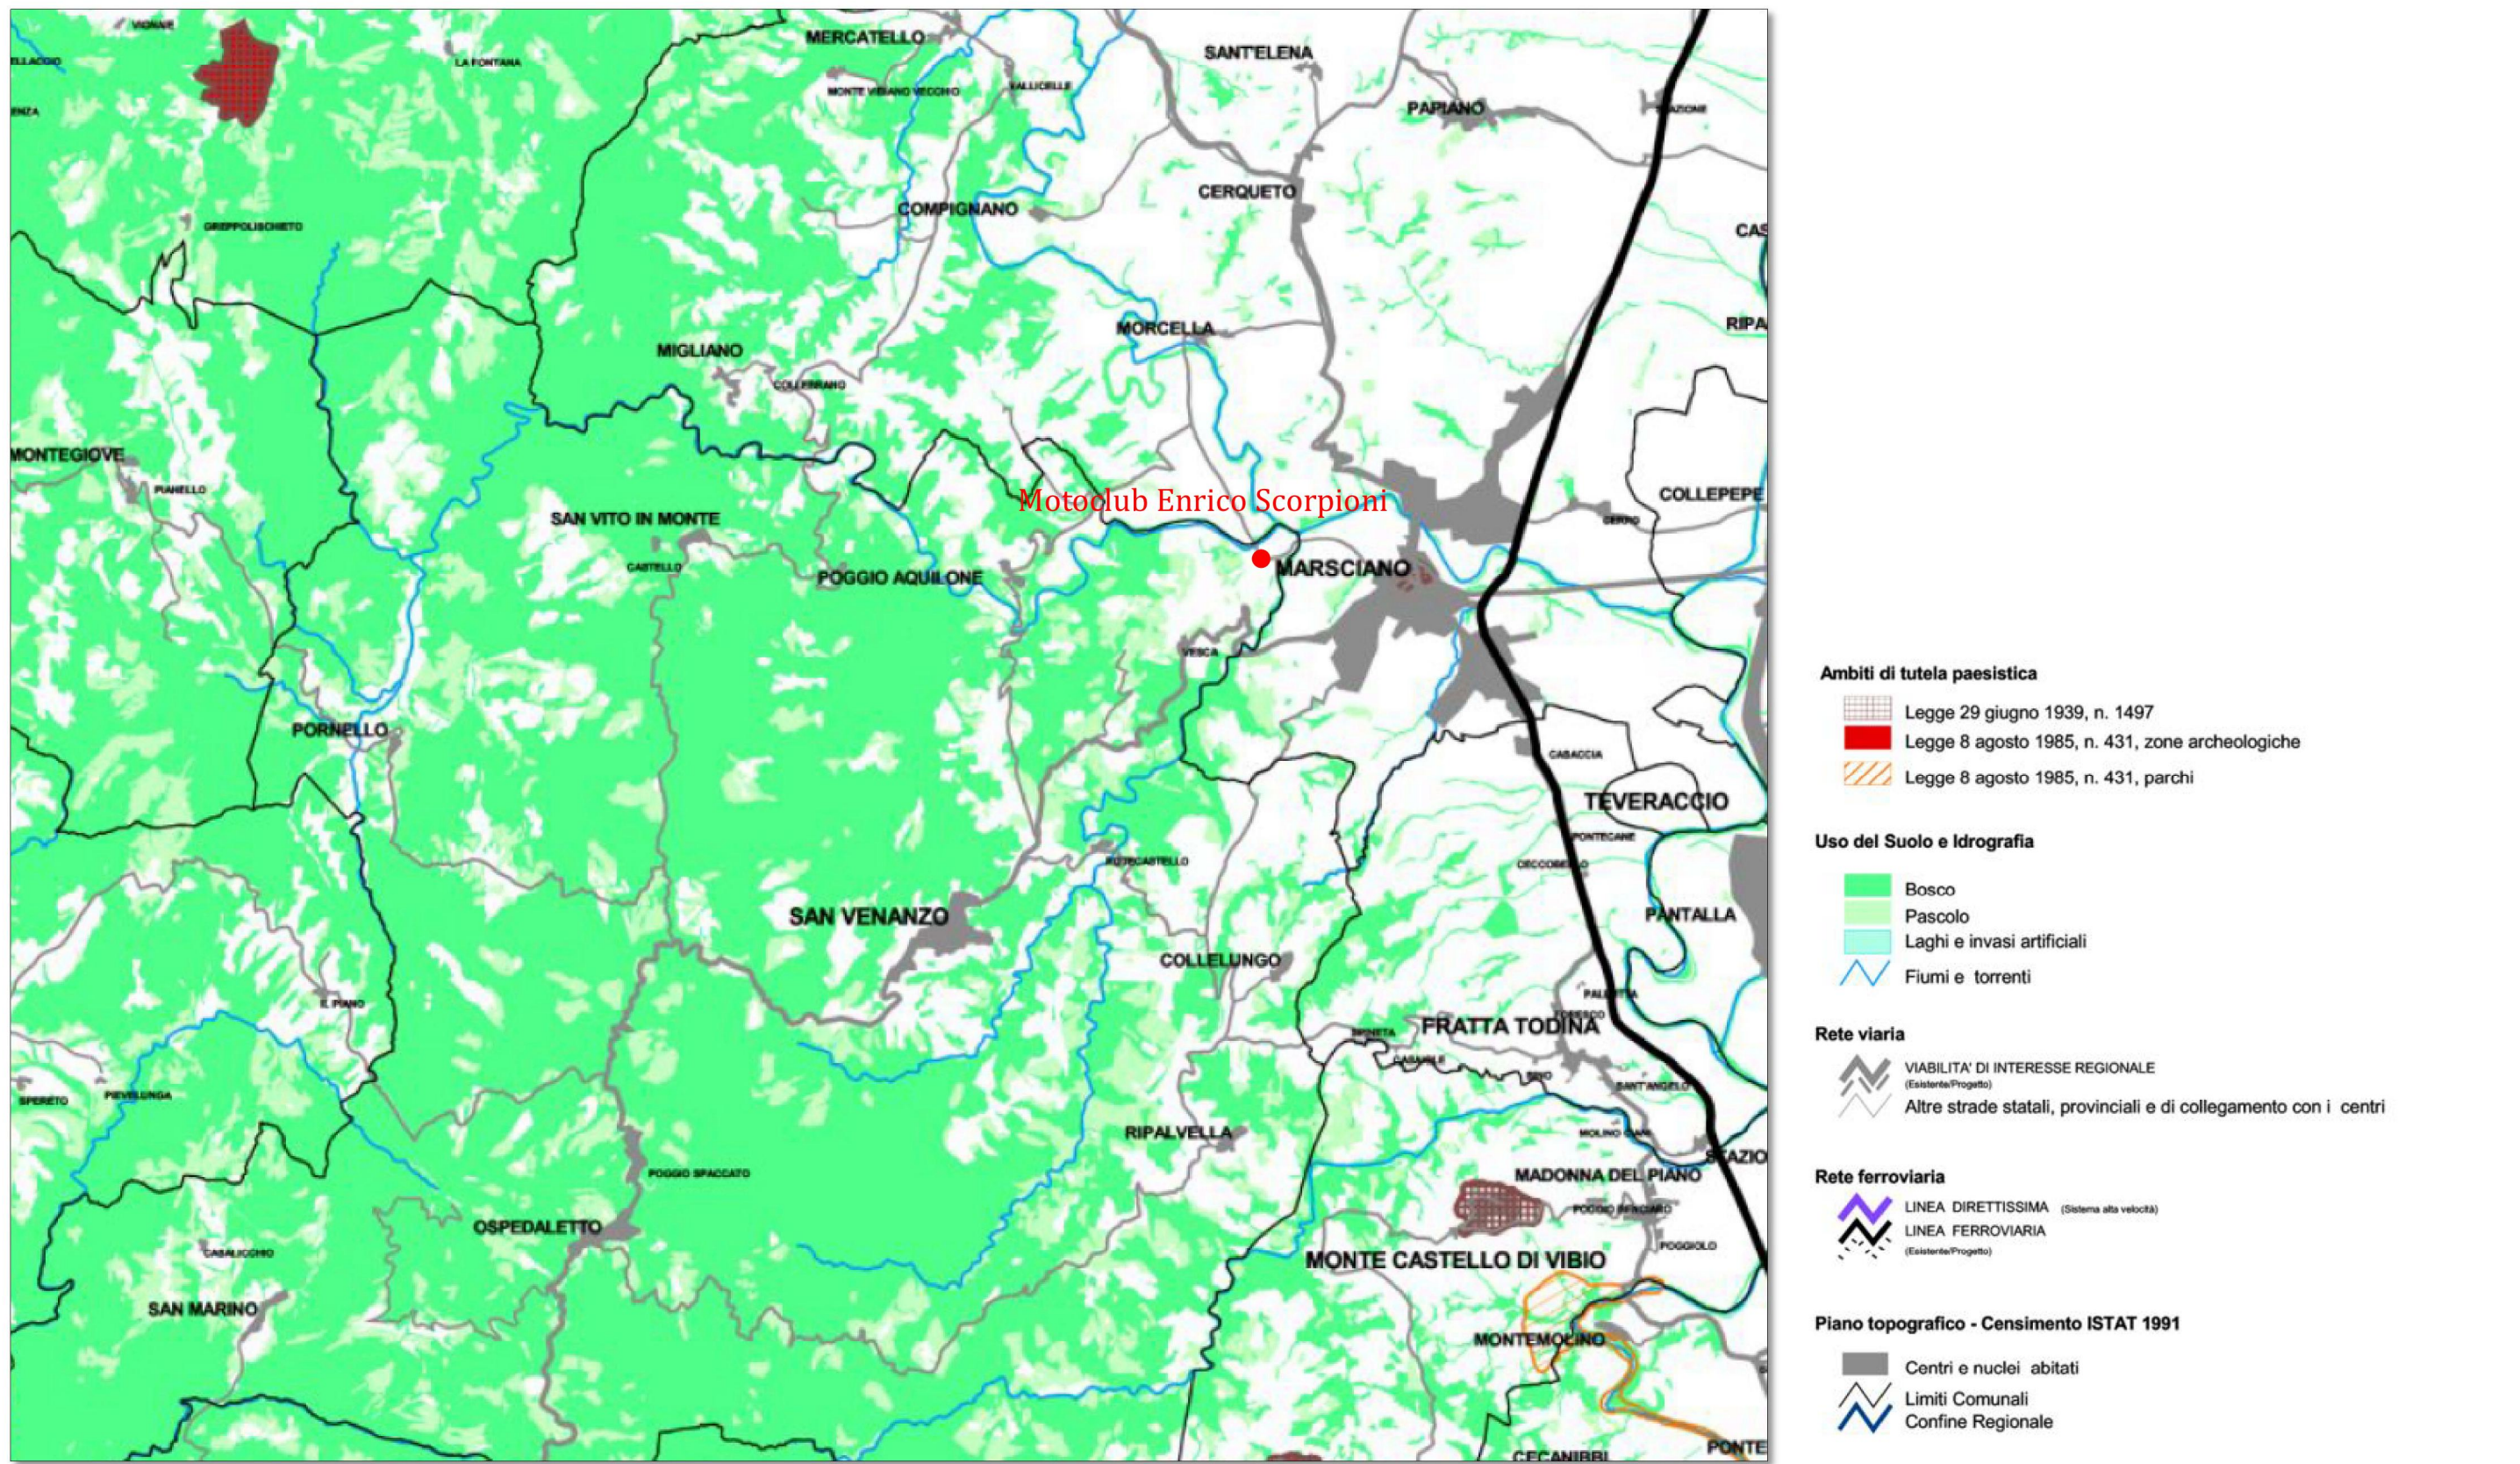

TAV 44 PUT REGIONE UMBRIA_ INTERVENTO DEI MOVIMENTI FRANOSI E DEI SITI STORICAMENTE COLPITI DA DISSESTO E INONDAZIONI

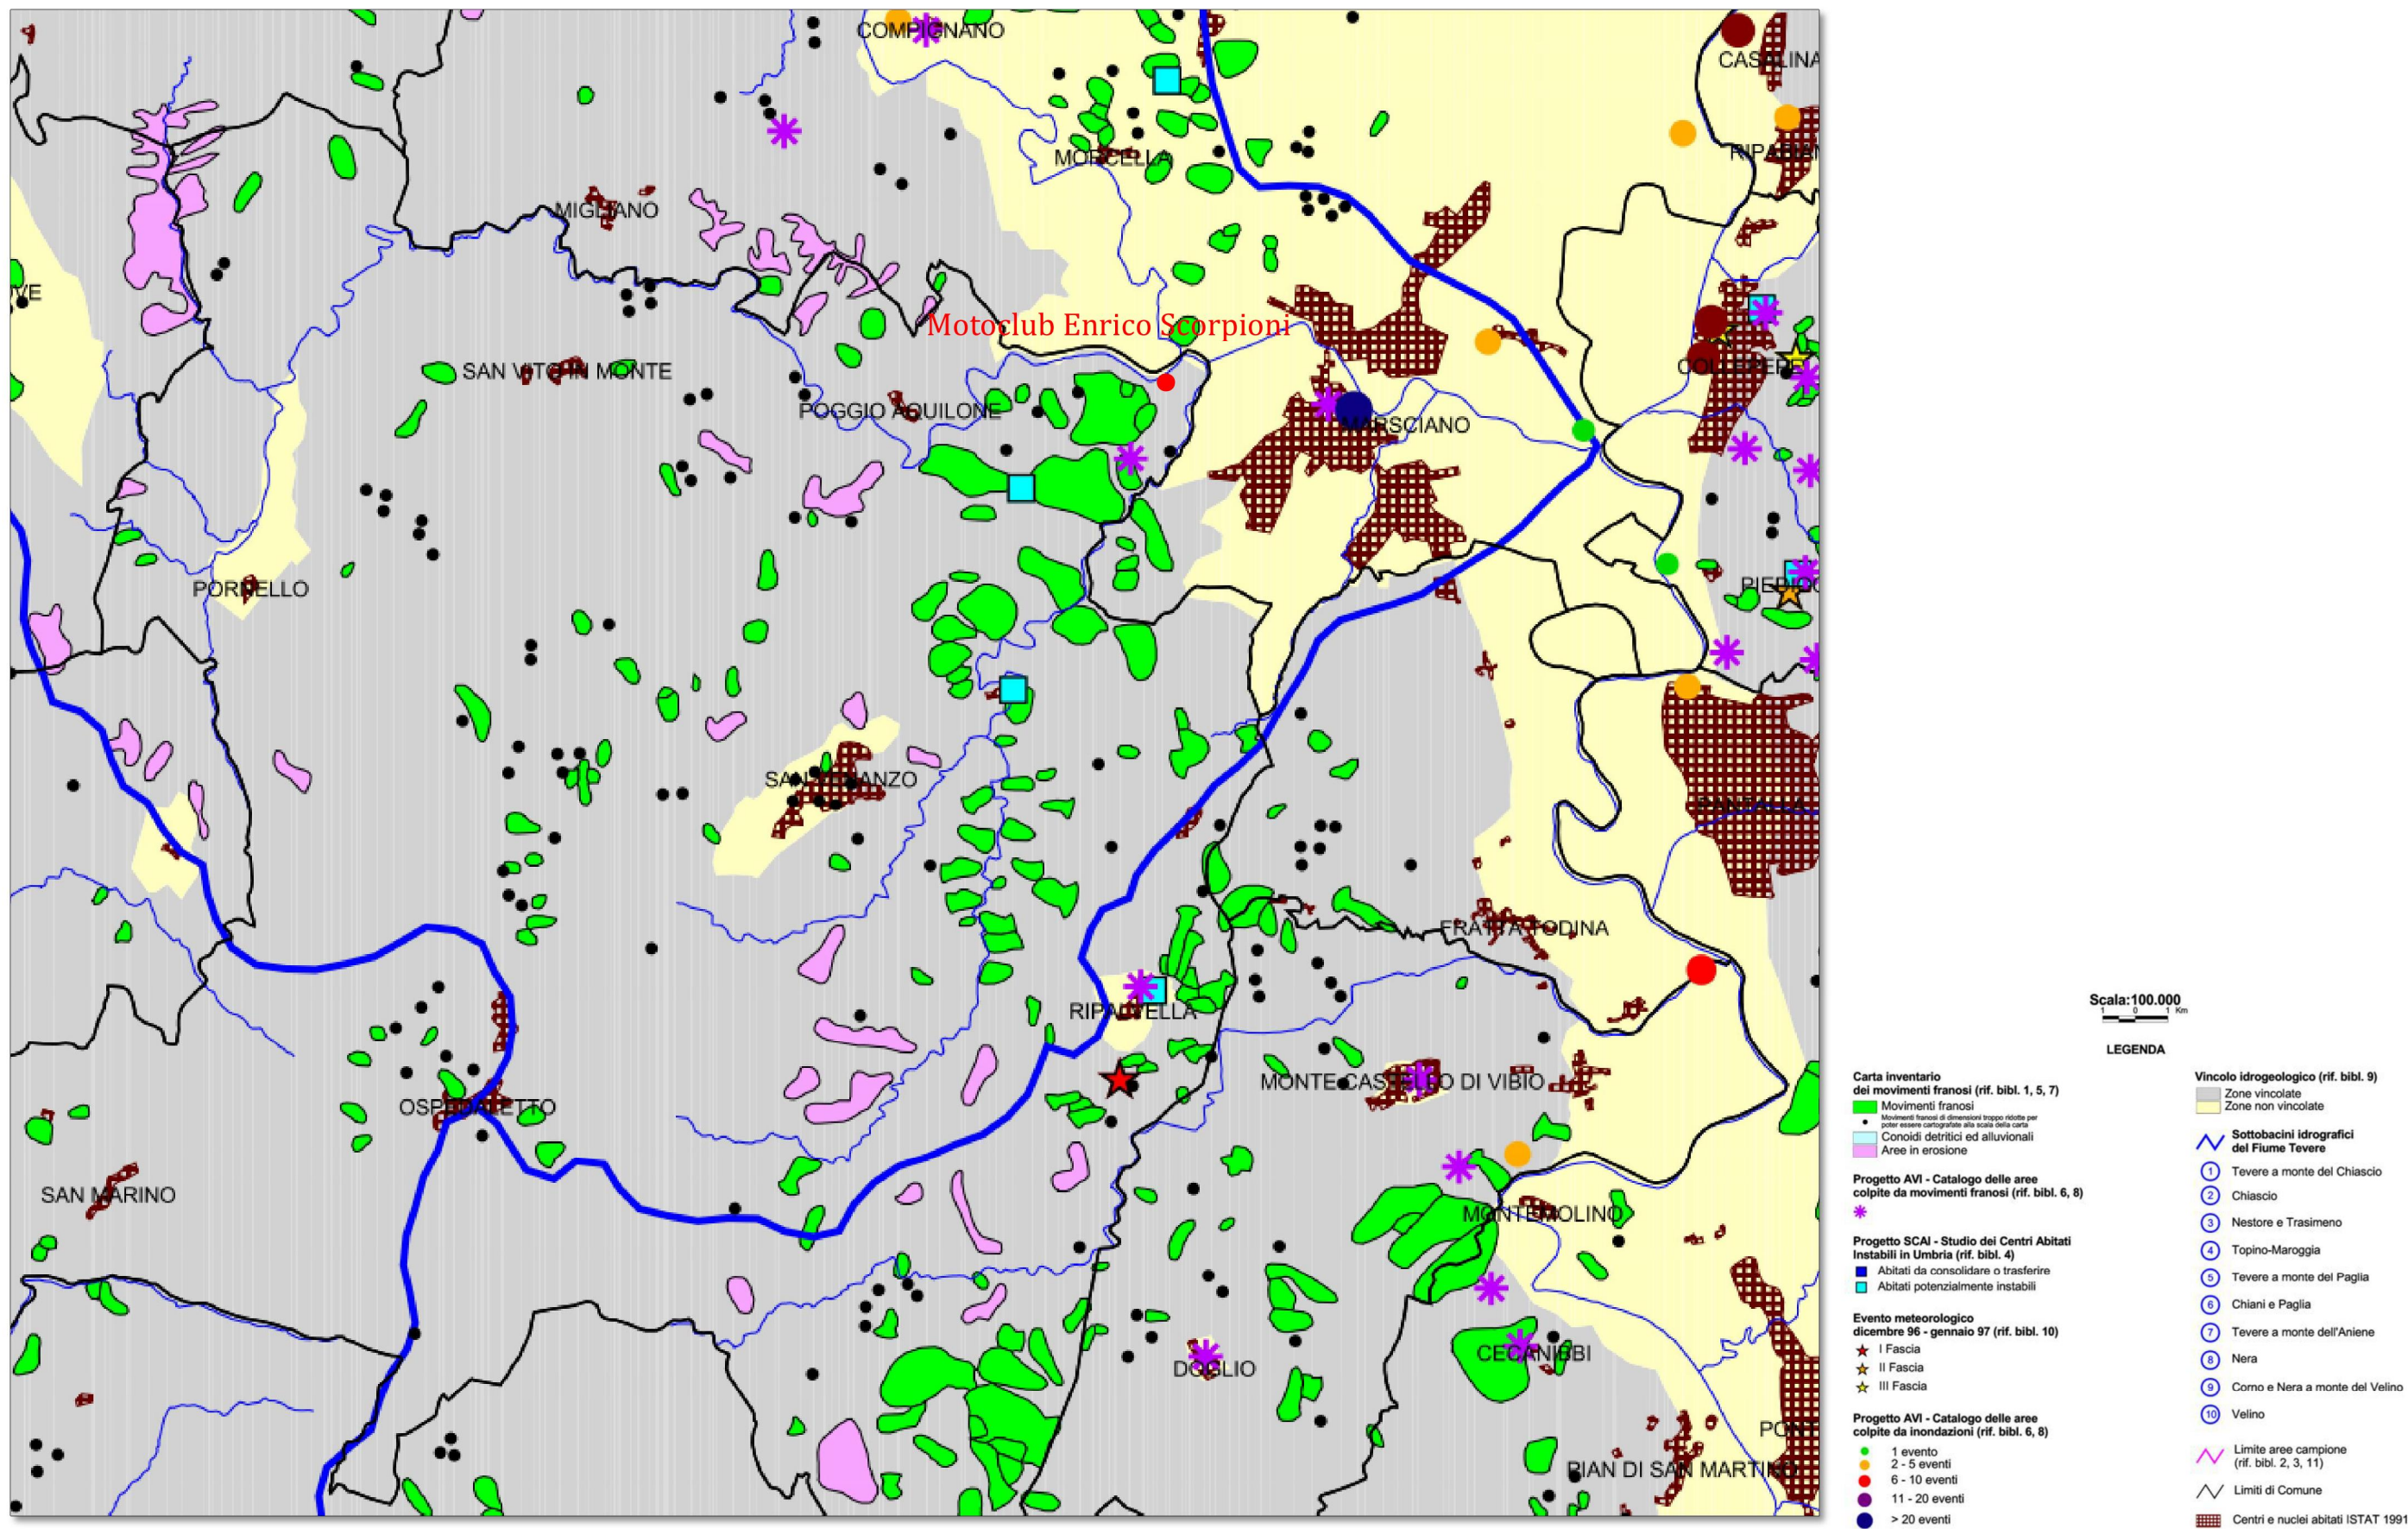

TAV 45 PUT REGIONE UMBRIA_ AMBITI DEGLI ACQUIFERI DI RILEVANTE INTERESSE REGIONALE E PUNTI DI APPROVVIGIONAMENTO IDRICO DELLA RETE ACQUEDOTTISTICA REGIONALE

