



DORICUS

STUDIO DI INGEGNERIA  
E DI ARCHITETTURA


Ing. Giovanni Fuso  
Ing. Paola Minchiatti

Via Bruno Buozzi n°3\_ 06055 Marsciano (PG)  
Tel. 075-8748971 Fax.075-8748971 mail: giovanni.fuso@libero.it

SOGGETTO ATTUATORE: Associazione Enrico Scorpioni

Località Ciciano, San Venanzo (TR)  
Foglio 17, part. 2, 3, 4, 216,214,22, 24, 141, 212

INTERVENTO DI MODIFICA DEL TRACCIATO DI  
UNA PISTA DA MOTOCROSS

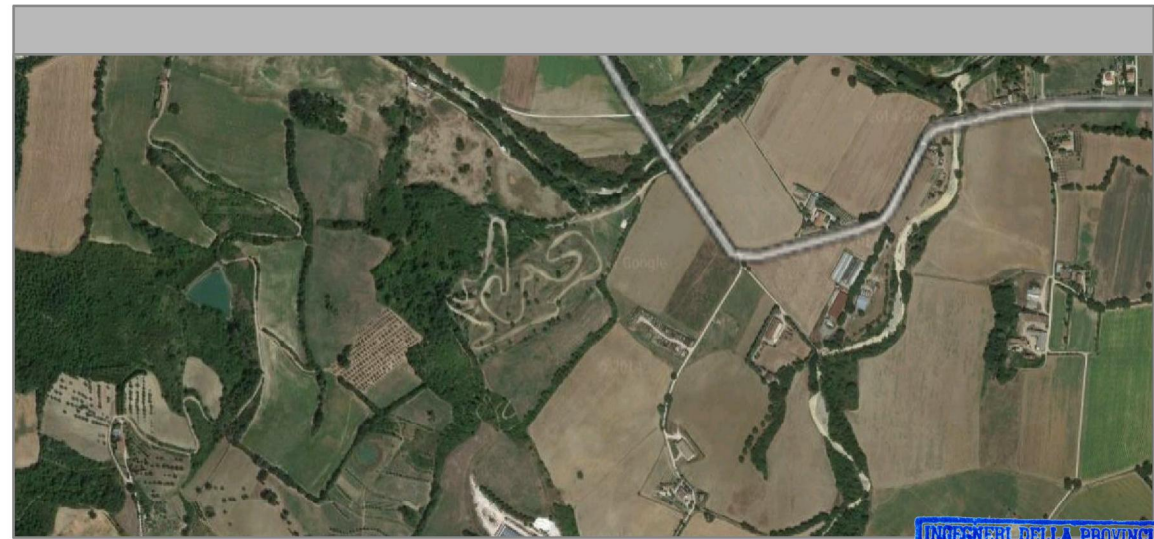


PROGETTISTA  
Ing. Giovanni Fuso




INQUADRAMENTO			TAV_01
---------------	--	--	--------

Data	Aggiornamento	Riferimento	Scala
Marzo 2015	00	13_14	varie

NON E' PERMESSO CONSERVARE A TERZI O RIPRODURRE QUESTO DOCUMENTO NE' UTILIZZARNE IL CONTENUTO O RENDERSI NOTO A TERZI SENZA LA NOSTRA AUTORIZZAZIONE ESPLICITA.  
OGNI INFRAZIONE COMPORTA IL RISARCIMENTO DEI DANNI SUBITI. E' FATTA RISERVA DI TUTTI I DIRITTI DERIVANTI DA BREVETTI O MODELLI.

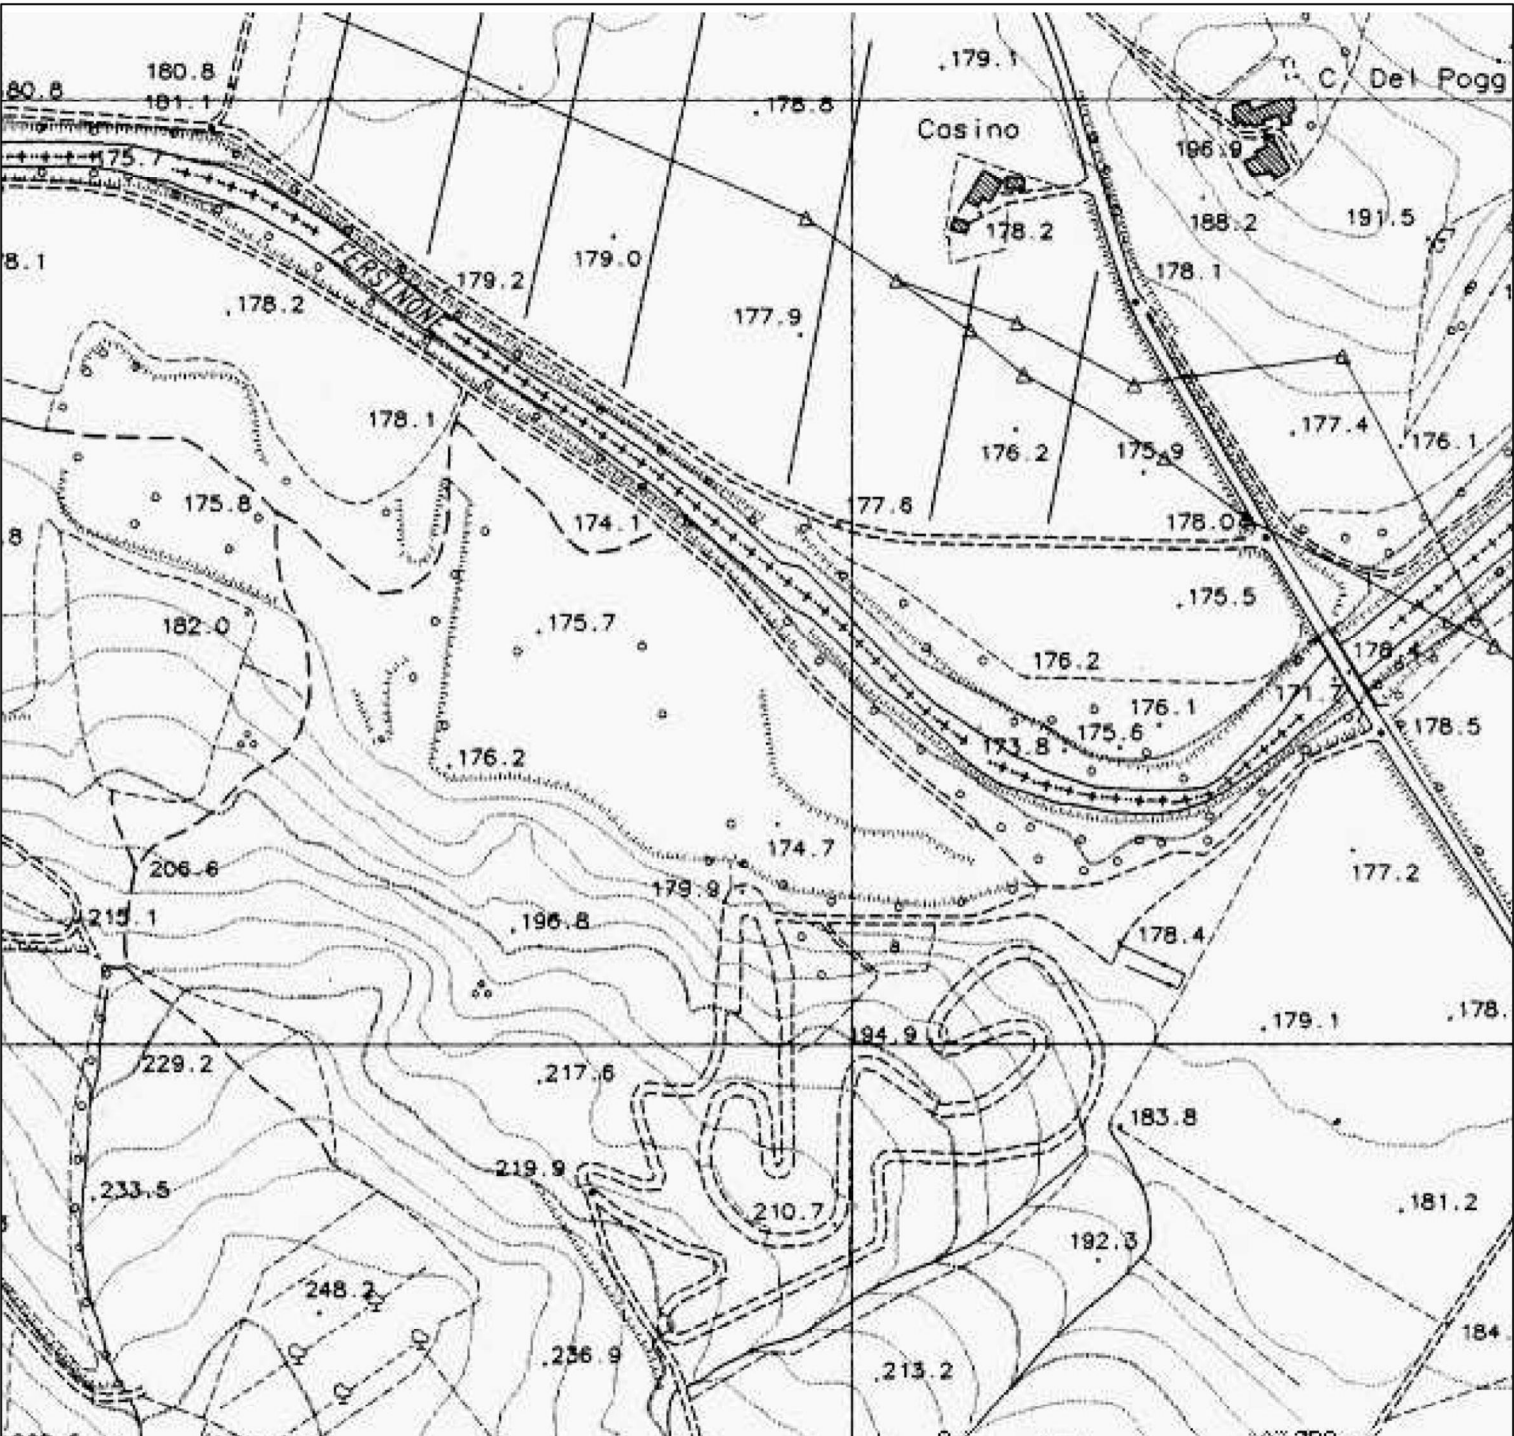


STRALCIO CARTOGRAFIA CTR

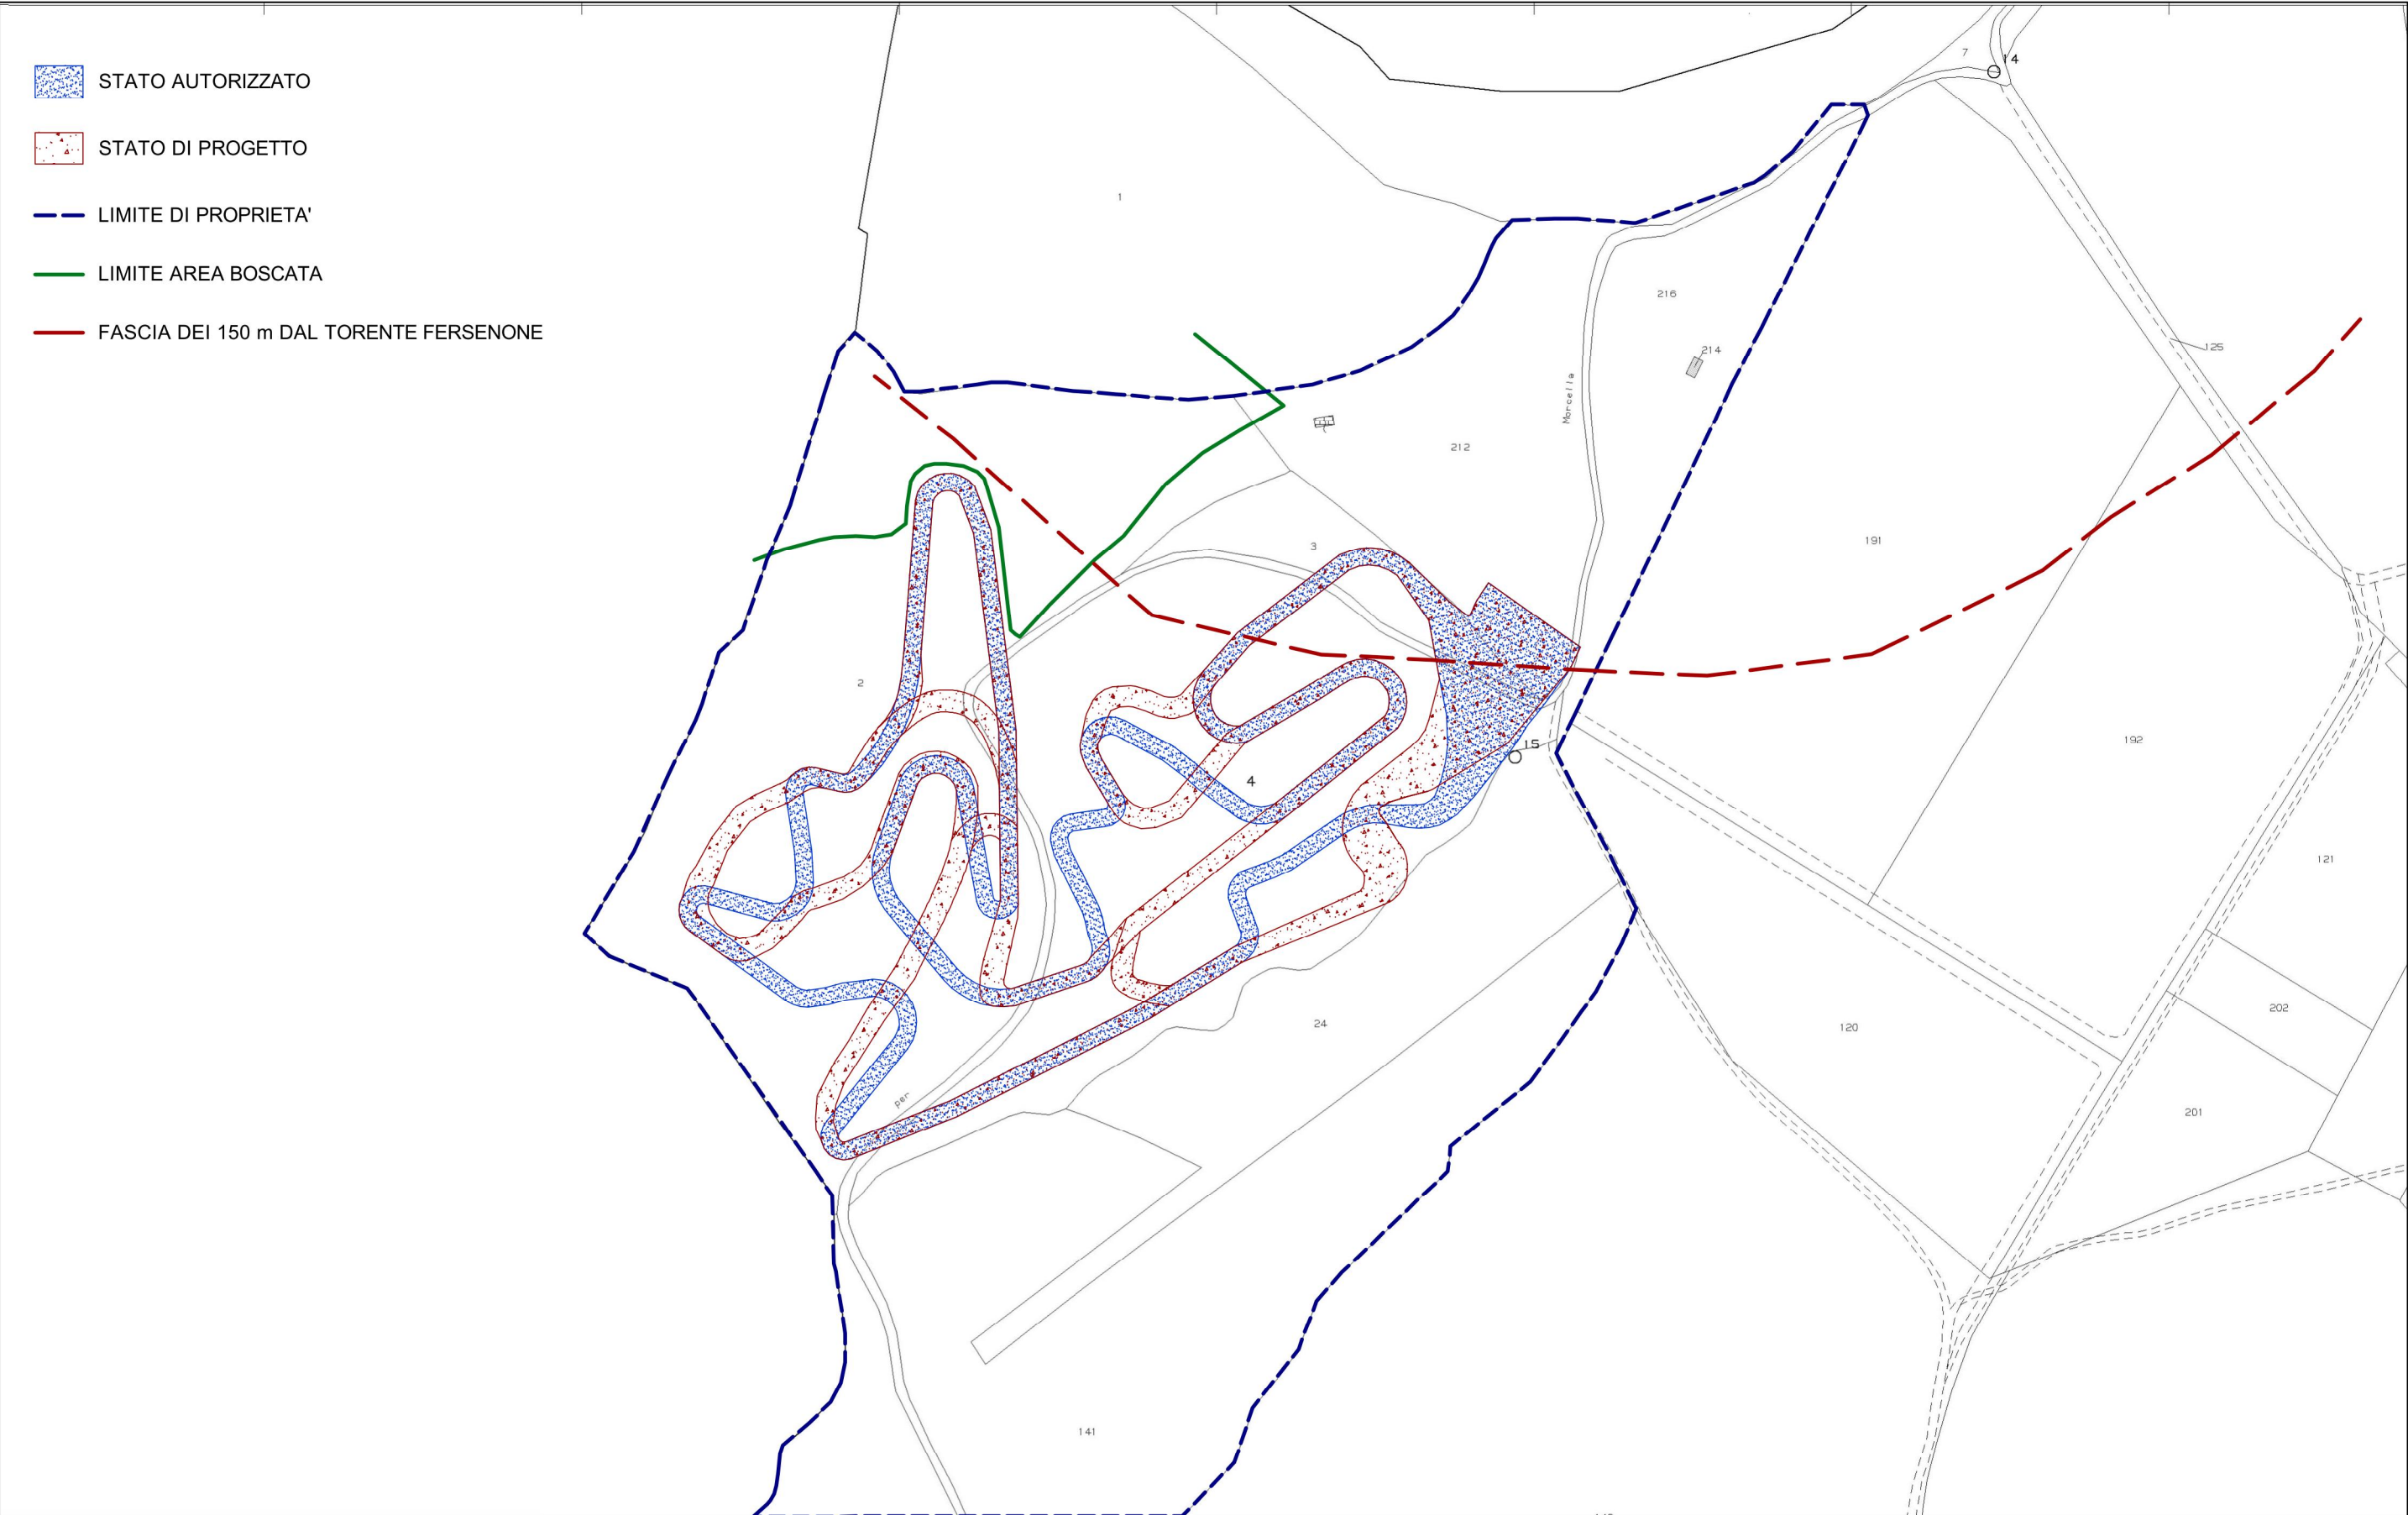

STRALCIO PLANIMETRIA CATASTALE FOGLIO 17 PART 2, 3, 4, 216, 214, 22, 24, 141, 212

SCALA 1:2000

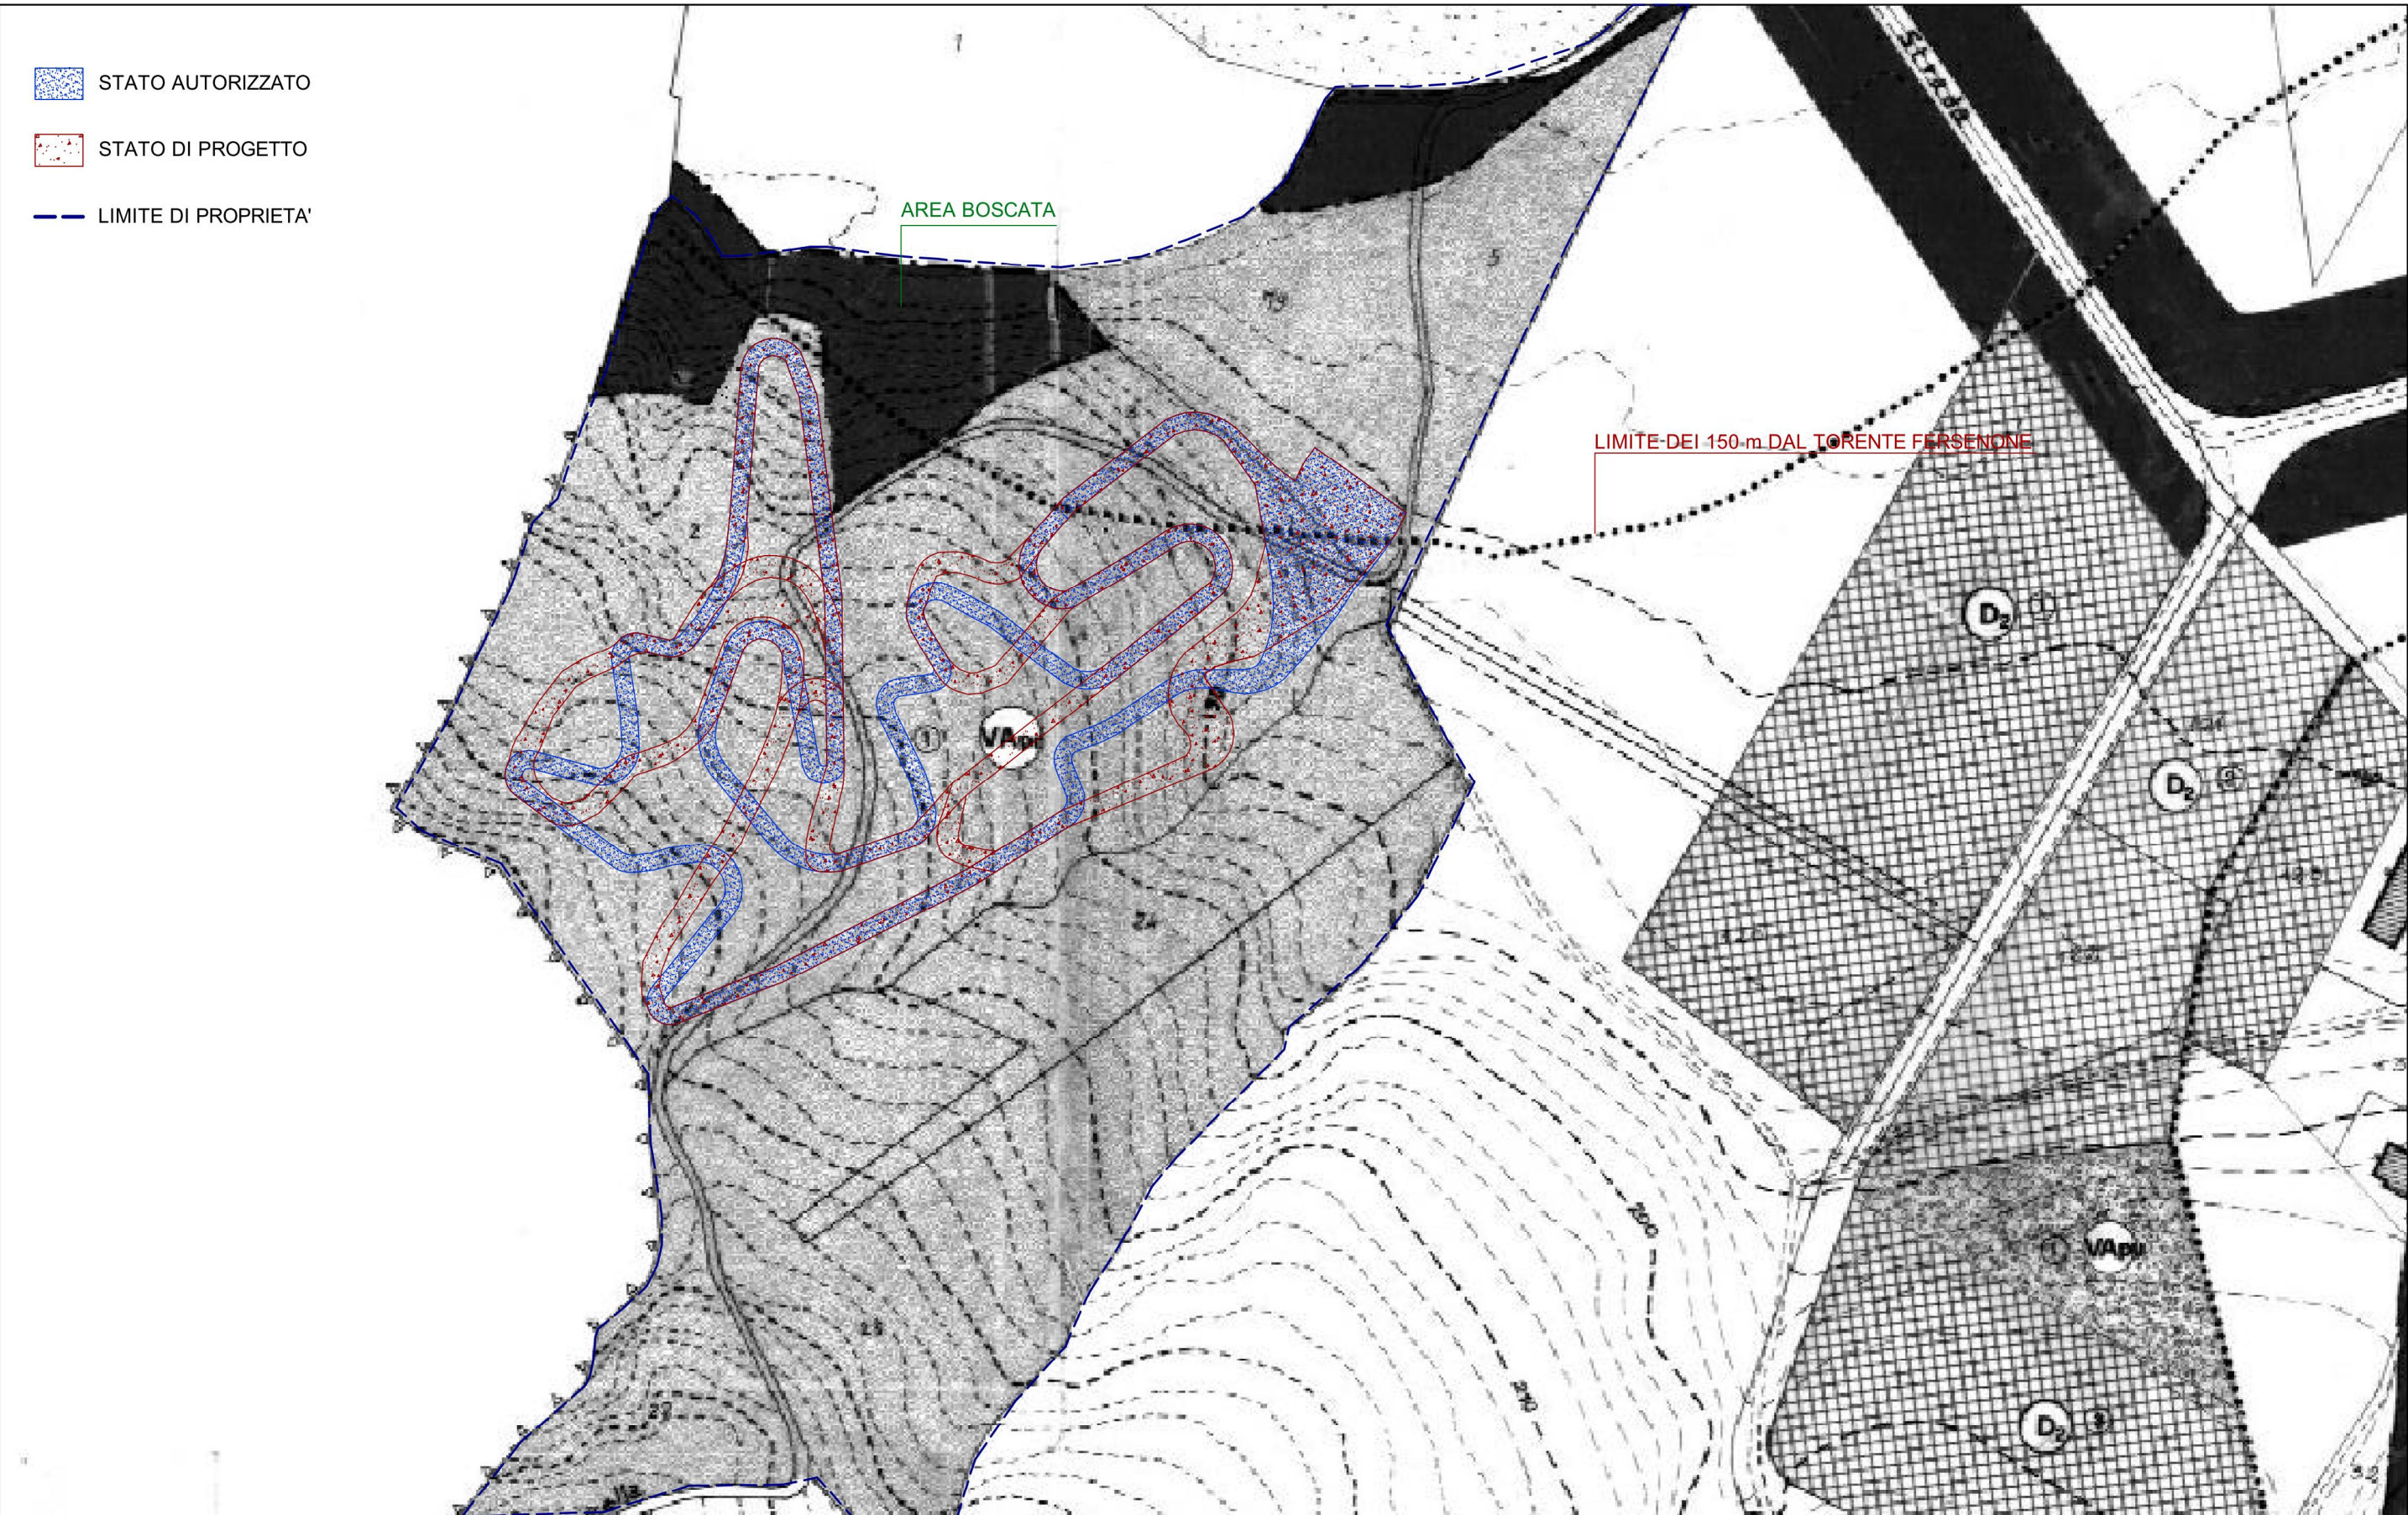

STRALCIO PIANO REGOLATORE GENERALE

SCALA 1:2000




ORTOFOTOCARTA



RILIEVO FOTOGRAFICO\_VISTA DALLA PISTA VERSO LA PARTENZA



RILIEVO FOTOGRAFICO\_VISTA DELLA PISTA \_PARTENZA

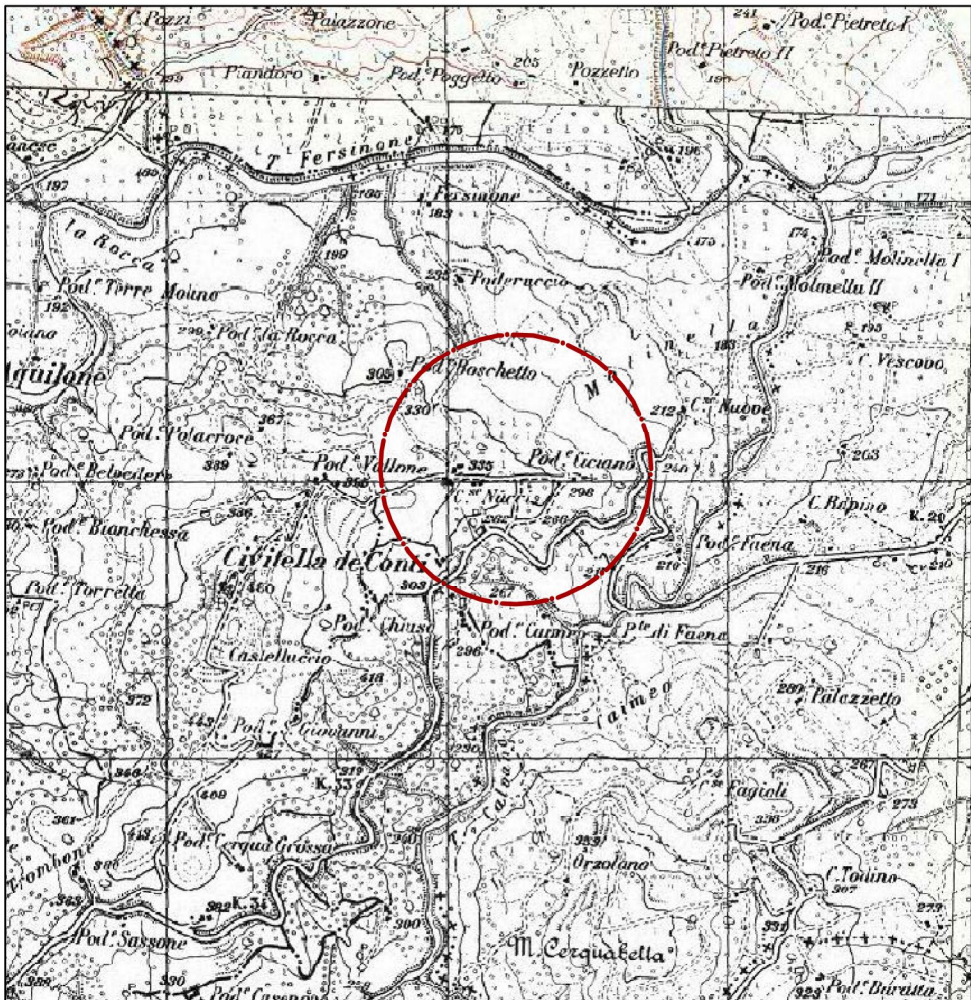

STRALCIO CARTOGRAFIA IGM