



STUDIO DI INGEGNERIA  
E DI ARCHITETTURA

Ing. Giovanni Fuso  
Ing. Paola Minchiatti


Via Bruno Buozzi n°3\_06055 Marsciano (PG)

Tel. 075-8748971 Fax.075-8748971 mail: giovanni.fuso@libero.it

SOGGETTO ATTUATORE: Associazione Enrico Scorpioni

Località Ciciano, San Venanzo (TR)  
Foglio 17, part. 2, 3, 4, 216,214,22, 24, 141, 212

INTERVENTO DI MODIFICA DEL TRACCIATO DI  
UNA PISTA DA MOTOCROSS

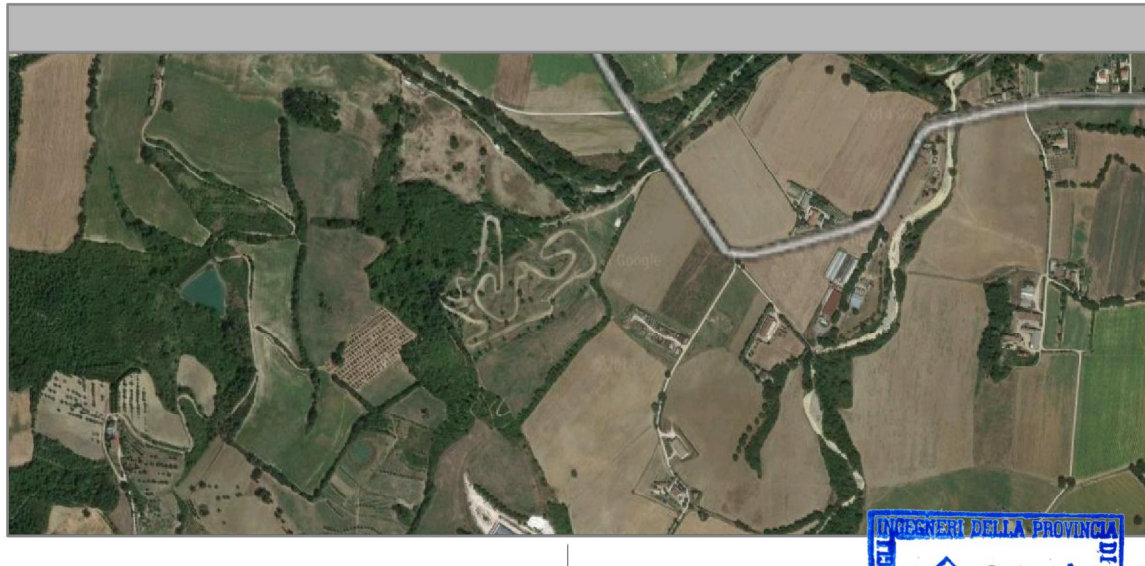


PROGETTISTA  
Ing. Giovanni Fuso

AREA RISTORO STATO DI PROGETTO

TAV\_10


Data	Aggiornamento	Riferimento	Scala
Marzo 2015	00	13_14	varie

NON E' PERMESSO CONSEGNARE A TERZI O RIPRODURRE QUESTO DOCUMENTO NE' UTILIZZARNE IL CONTENUTO O RENDERLO NOTO A TERZI SENZA LA NOSTRA AUTORIZZAZIONE ESPLICITA.  
OGNI INFRAZIONE CORPORTA IL RISARCIMENTO DEI DANNI SUBITI. E' FATTA RISERVA DI TUTTI I DIRITTI DERIVATI DA BREVETTI O MODELLI.

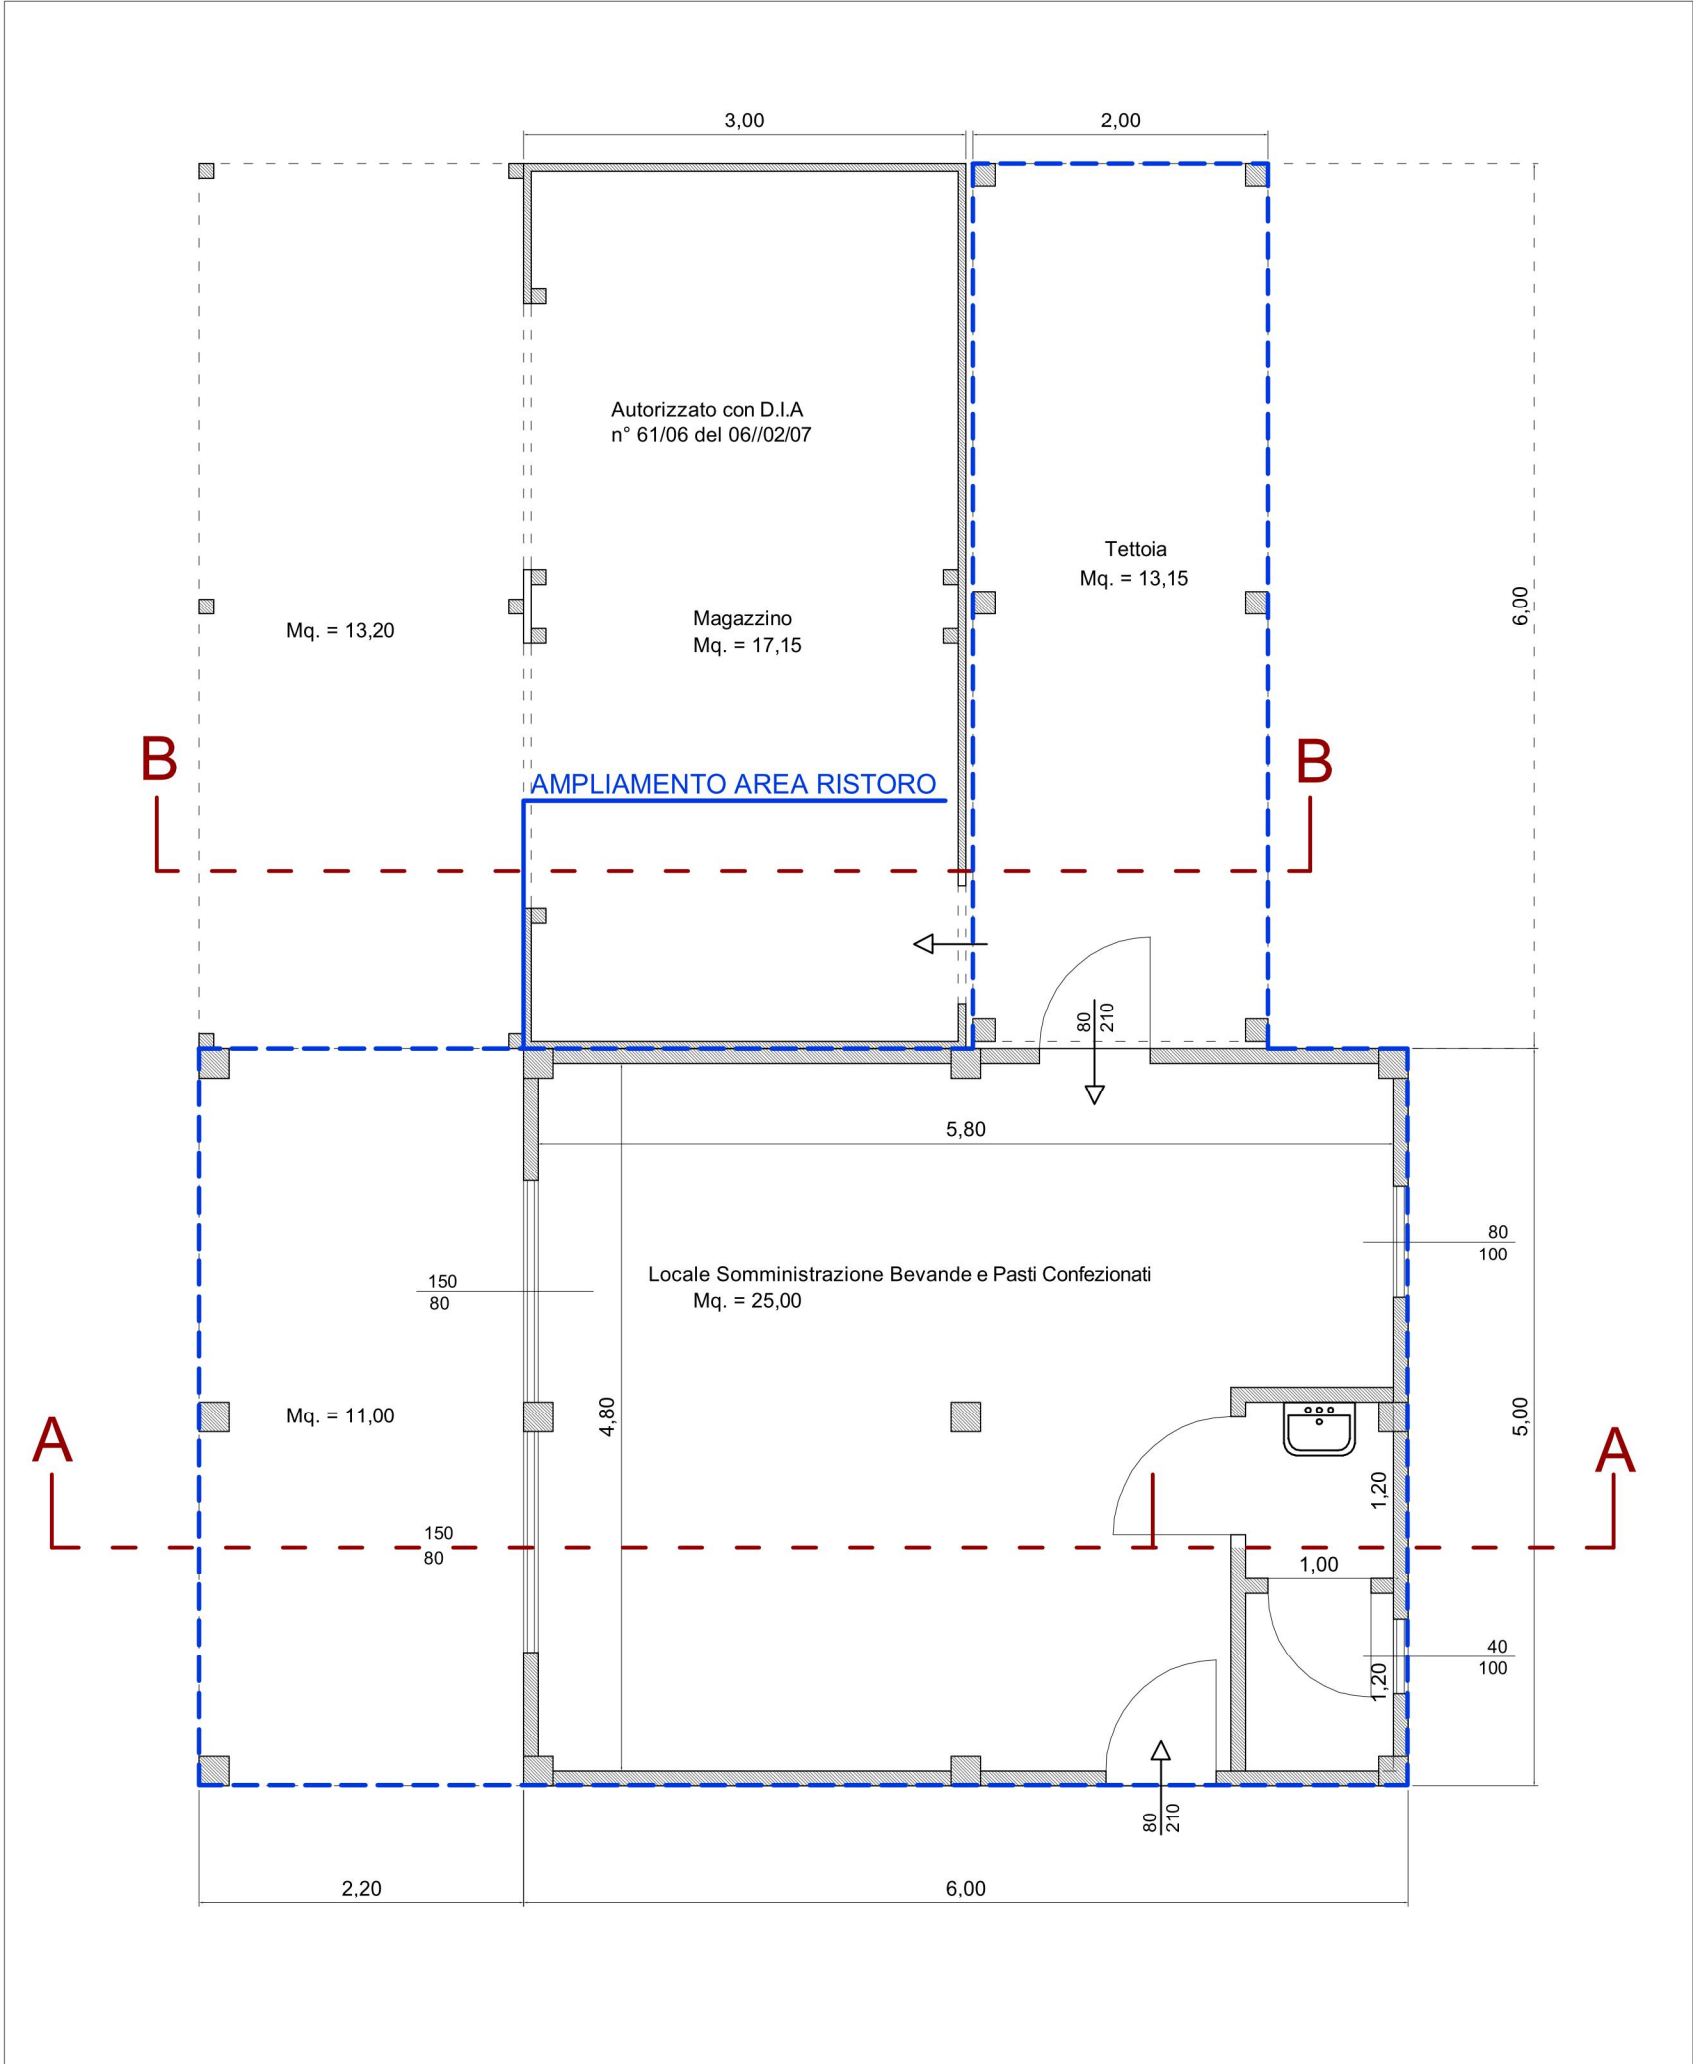


PIANTA

SCALA 1:100

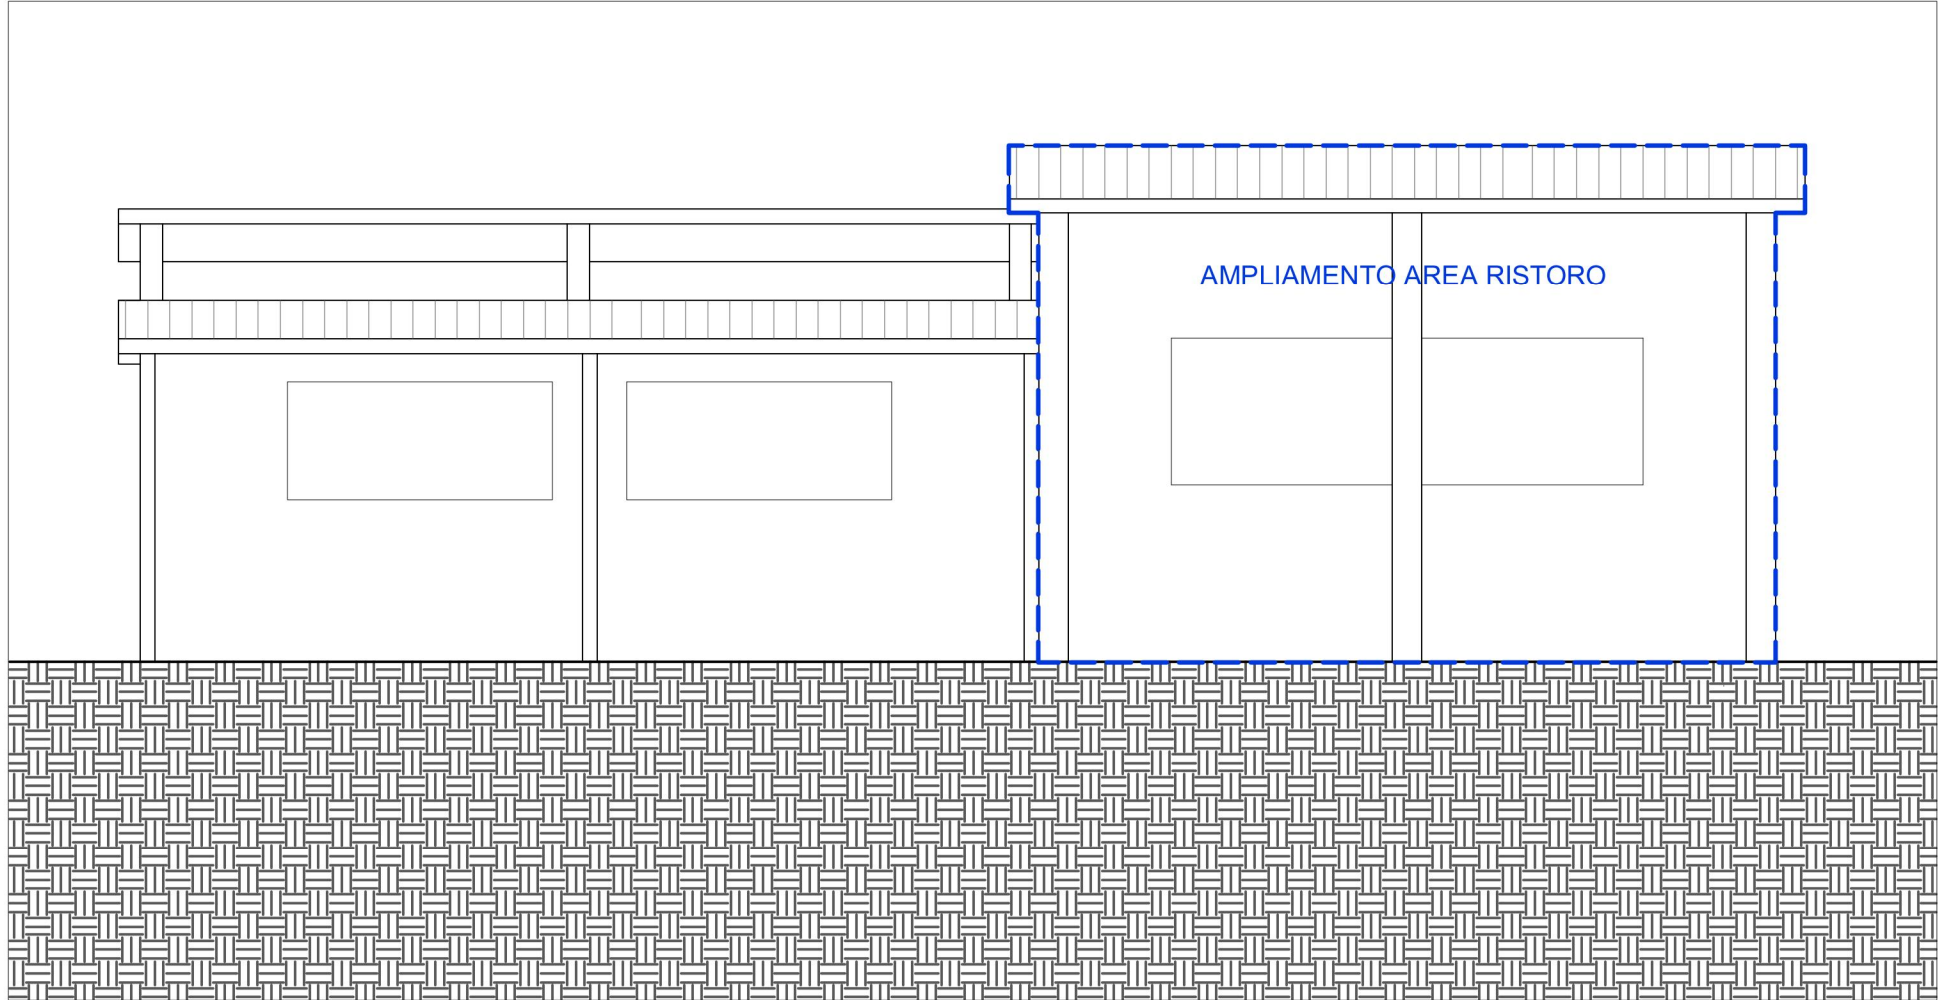


PROSPETTO FRONTALE

SCALA 1:100

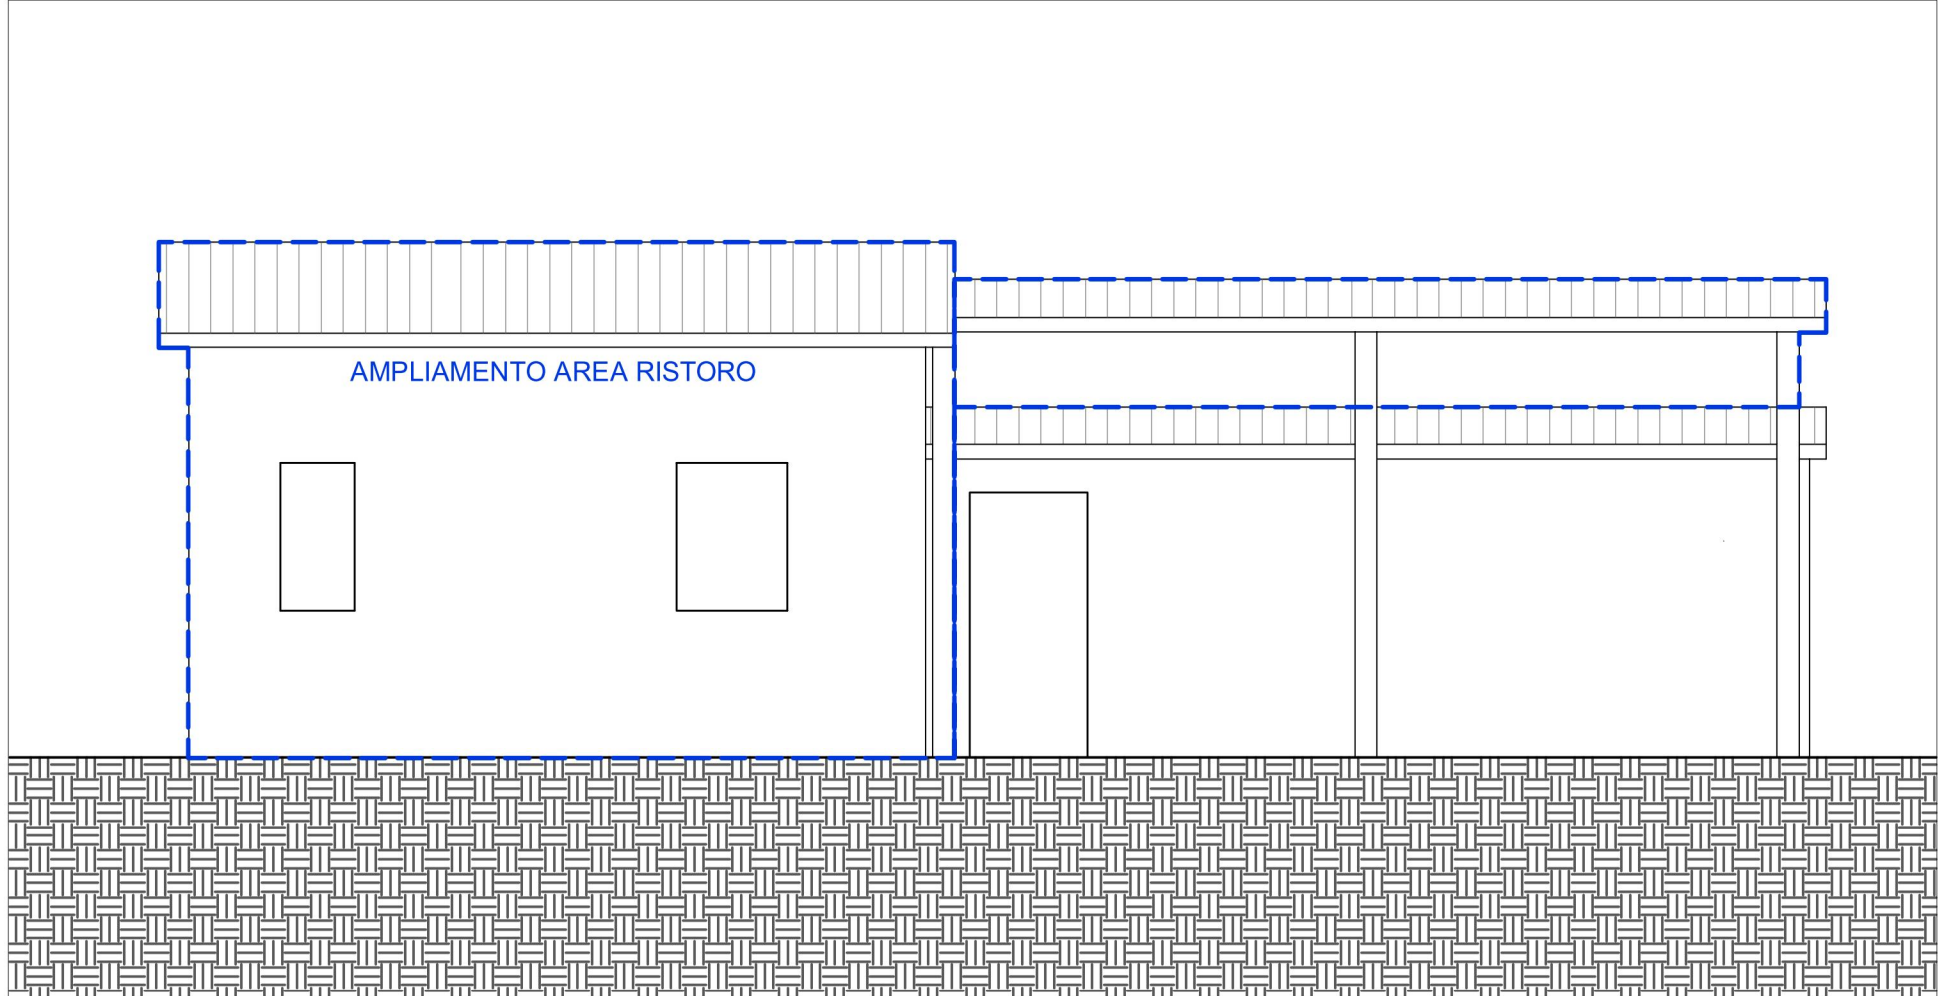


PROSPETTO POSTERIORE

SCALA 1:100

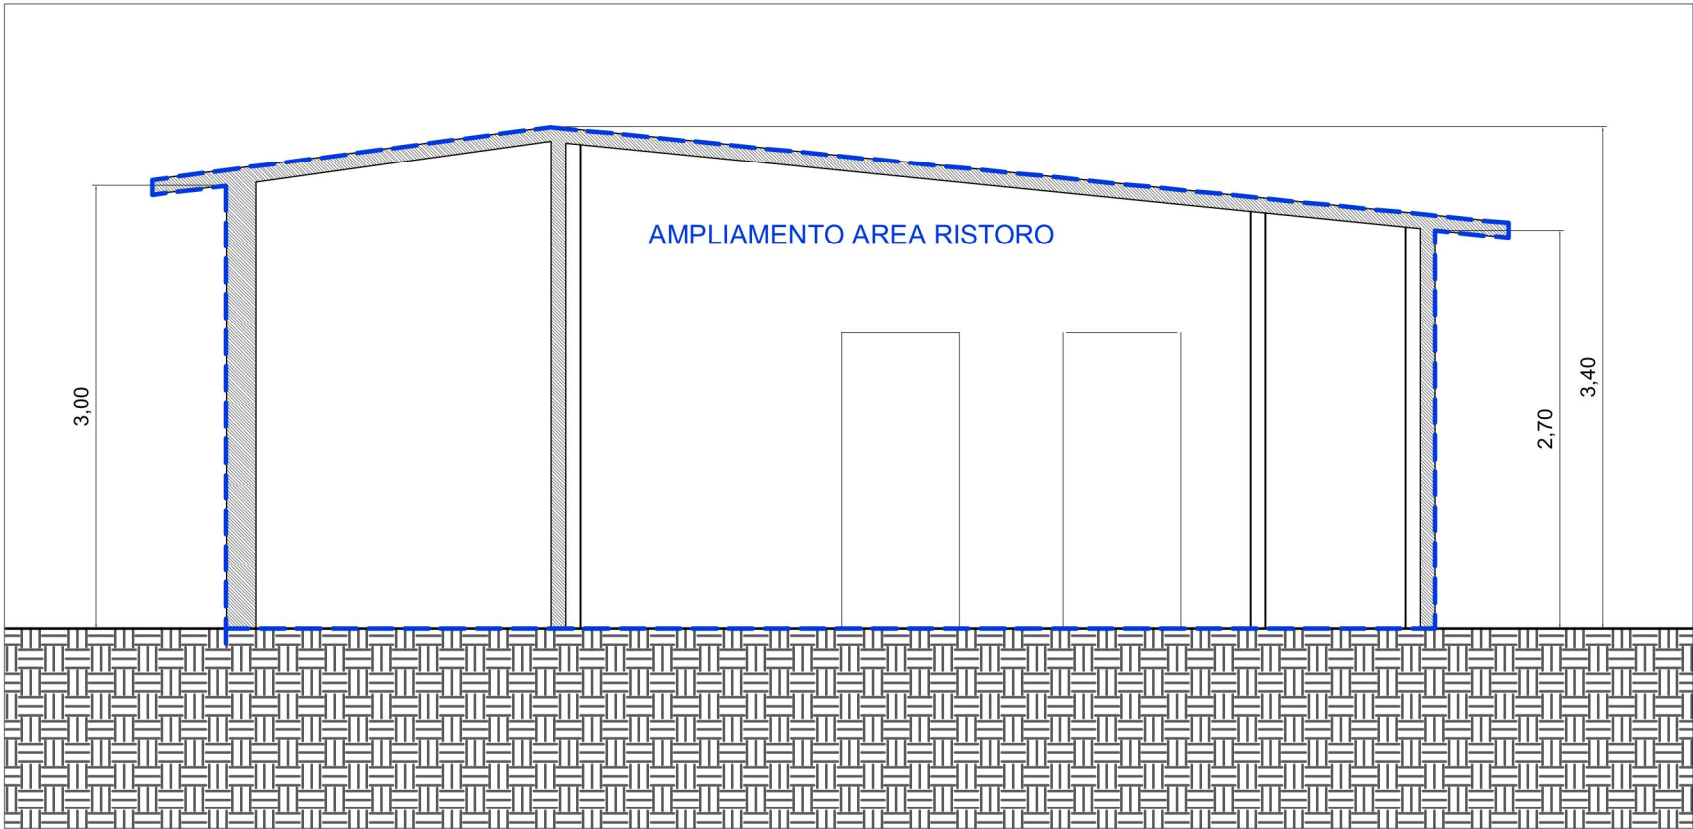


SEZIONE A-A

SCALA 1:100

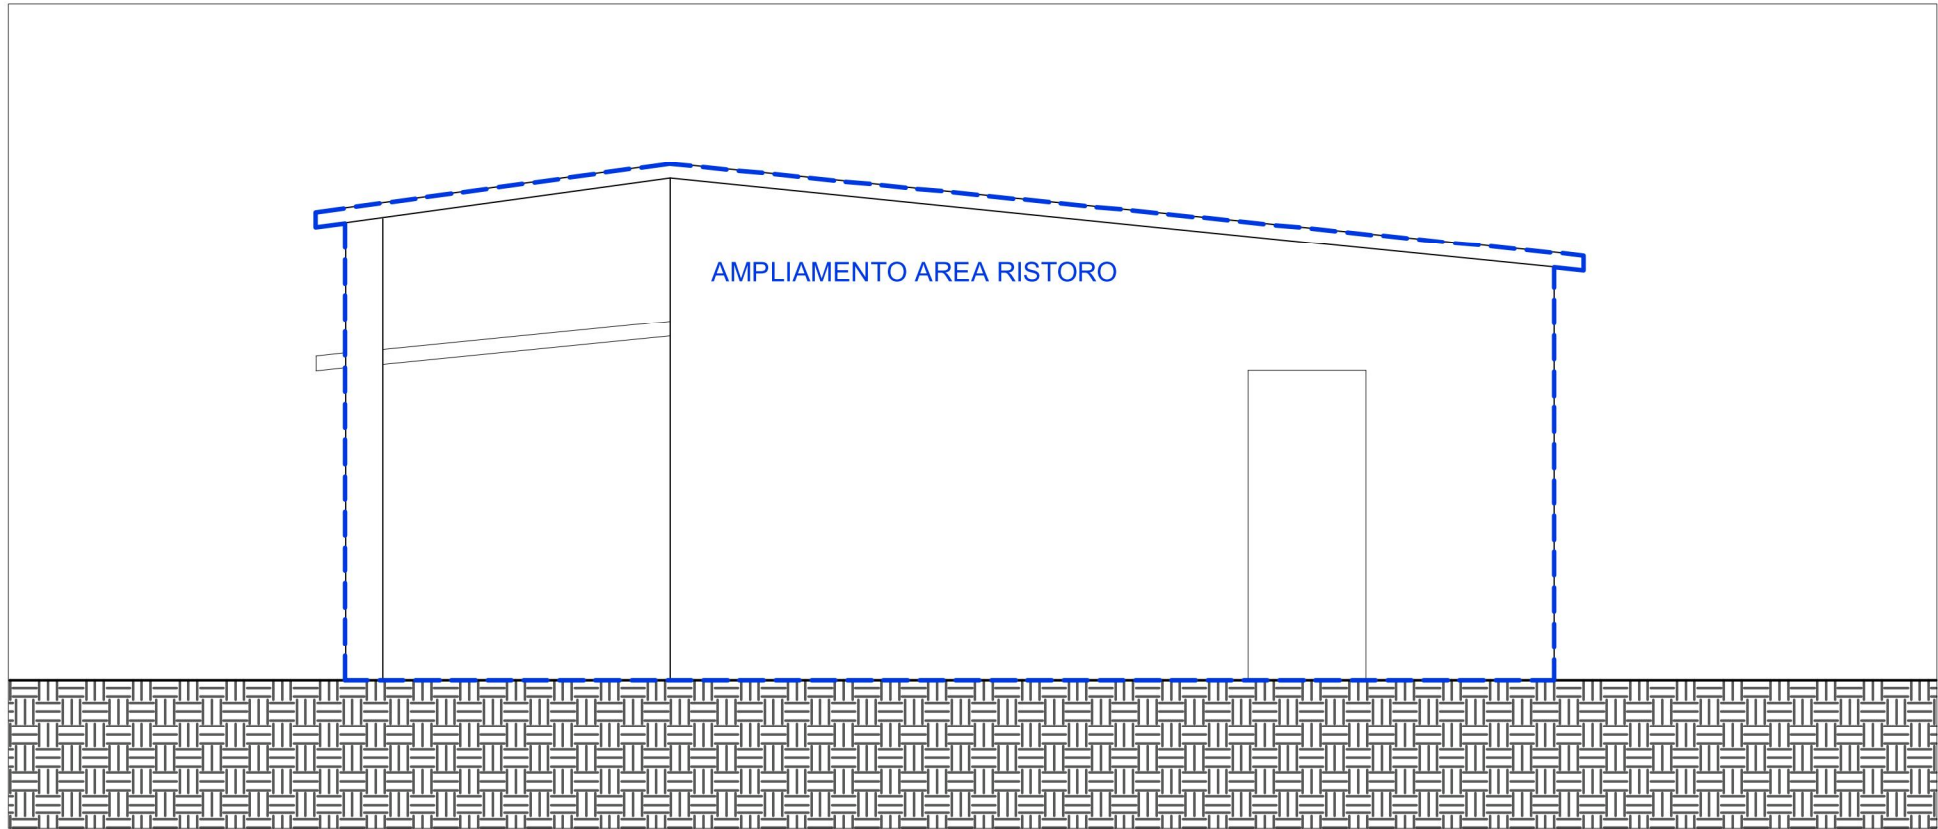


PROSPETTO LATO SINISTRO

SCALA 1:100

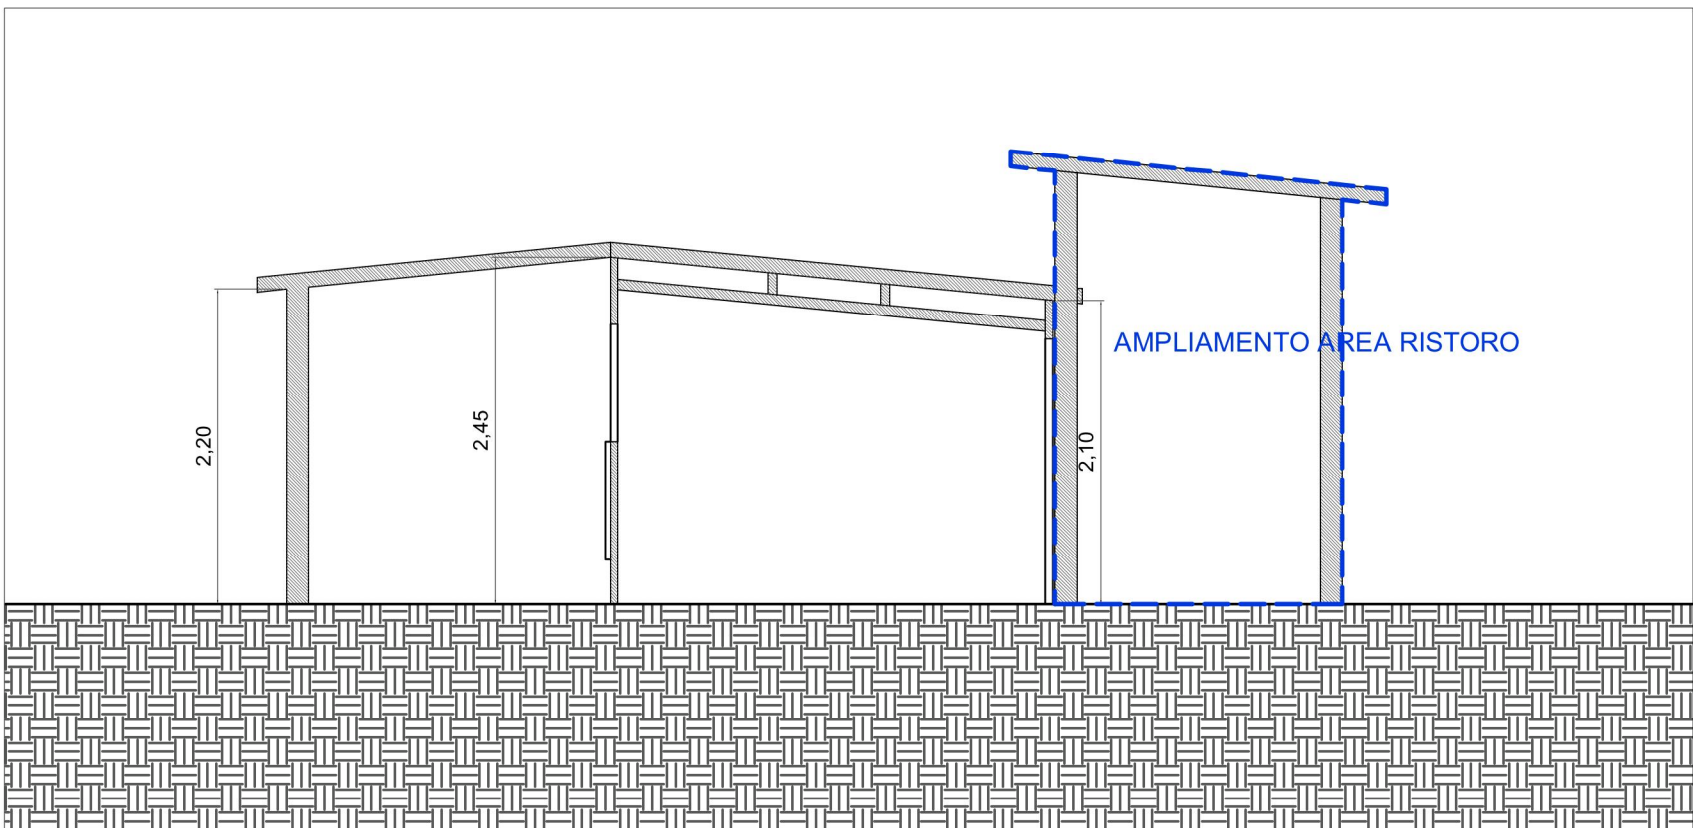

SEZIONE B-B

SCALA 1:100

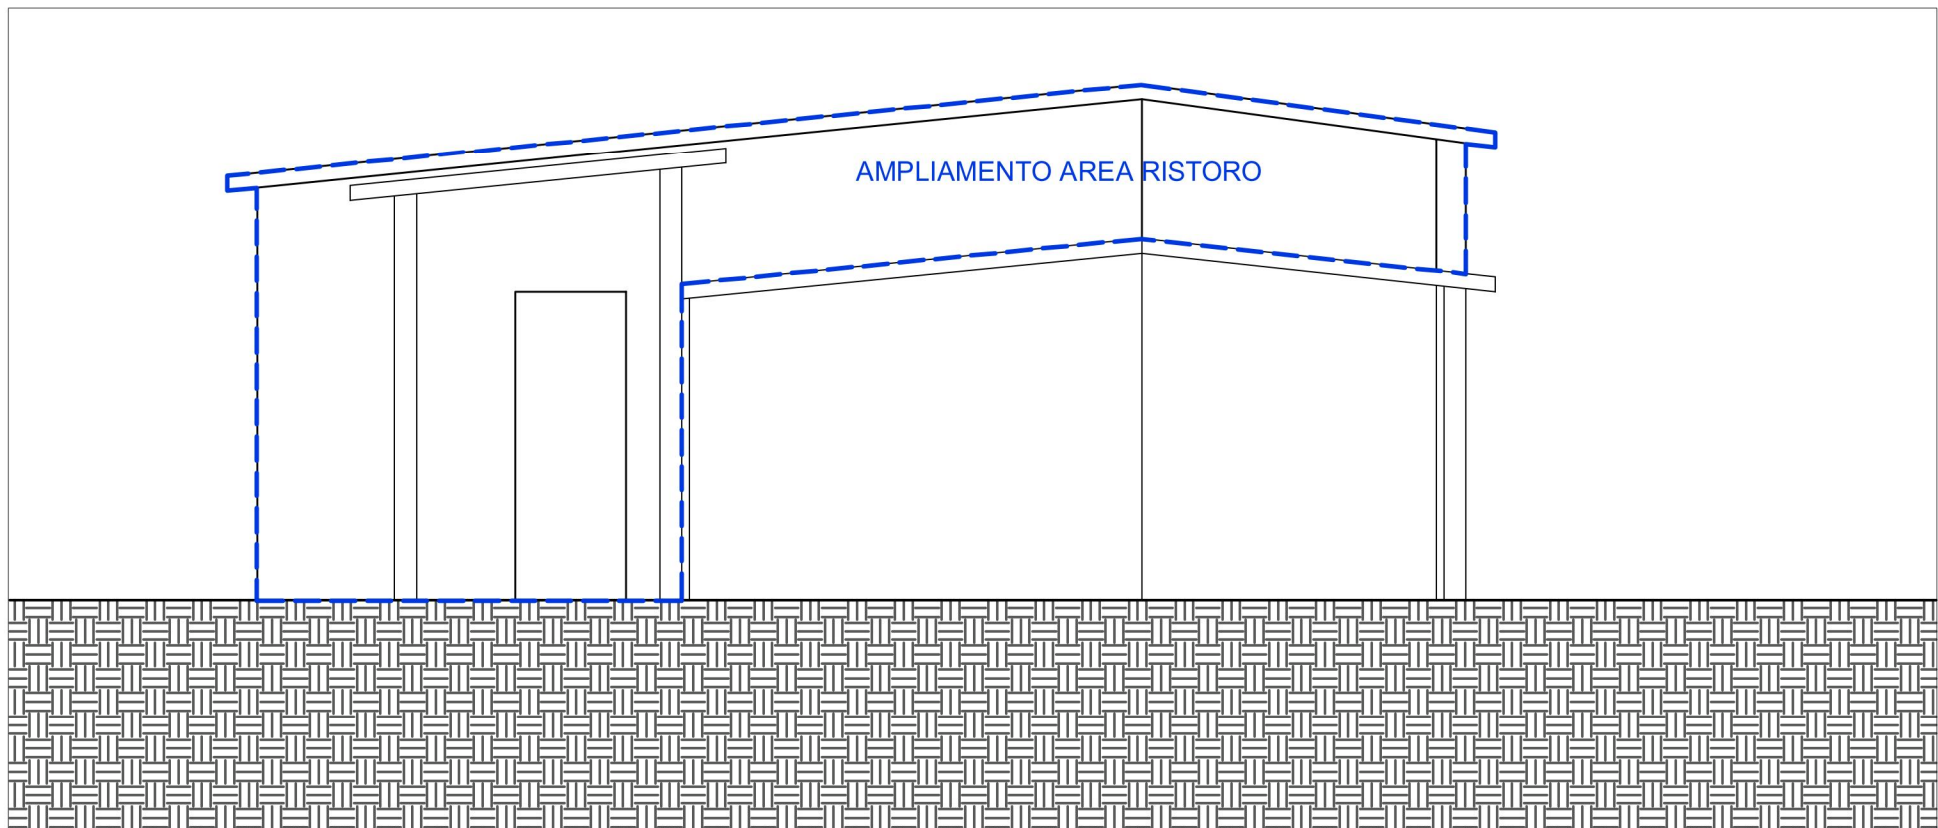

PROSPETTO LATO DESTRO

SCALA 1:100