

DORICUS



STUDIO DI INGEGNERIA
E DI ARCHITETTURA


Ing. Giovanni Fuso
Ing. Paola Minchiatti

Via Bruno Buozzi n°3_ 06055 Marsciano (PG)
Tel. 075-8748971 Fax.075-8748971 mail: giovanni.fuso@libero.it

SOGGETTO ATTUATORE: Associazione Enrico Scorpioni

Località Ciciano, San Venanzo (TR)
Foglio 17, part. 2, 3, 4, 216,214,22, 24, 141, 212

INTERVENTO DI MODIFICA DEL TRACCIATO DI
UNA PISTA DA MOTOCROSS

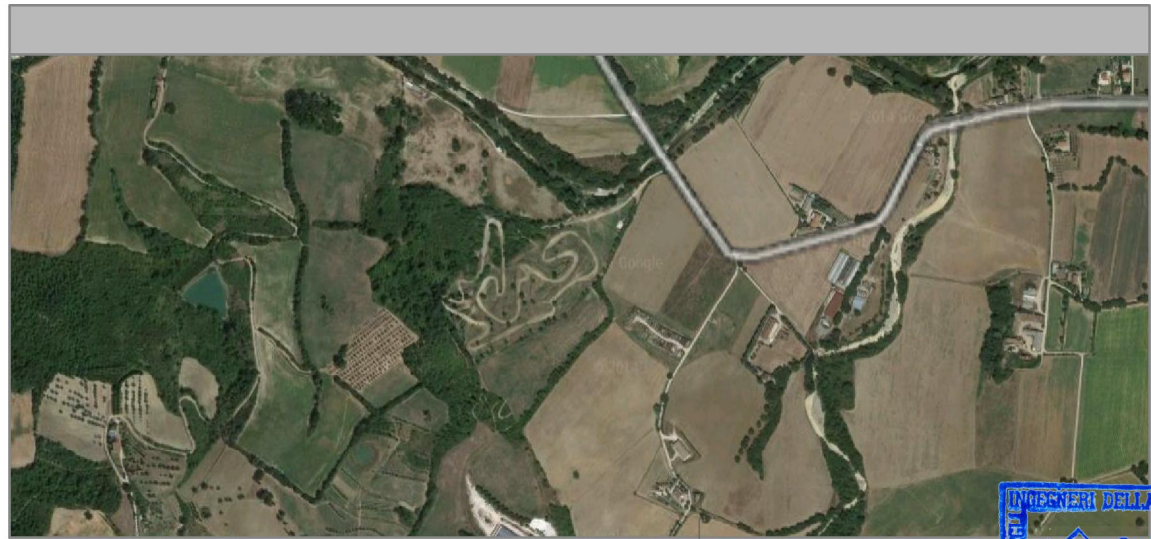


PROGETTISTA
Ing. Giovanni Fuso

SEGRETERIA			TAV_11
------------	--	--	--------


Data	Aggiornamento	Riferimento	Scala
Marzo 2015	00	13_14	varie

NON E' PERMESSO CONSEGNARE A TERZI O RIPRODURRE QUESTO DOCUMENTO NE' UTILIZZARNE IL CONTENUTO O RENDERLO NOTO A TERZI SENZA LA NOSTRA AUTORIZZAZIONE ESPLICITA.
OGNI INFRAZIONE COMPORTA IL RISARCIMENTO DEI DAMNI SUBITI. E' FATTA RISERVA DI TUTTI I DIRITTI DERIVATI DA BREVETTI O MODELLI.

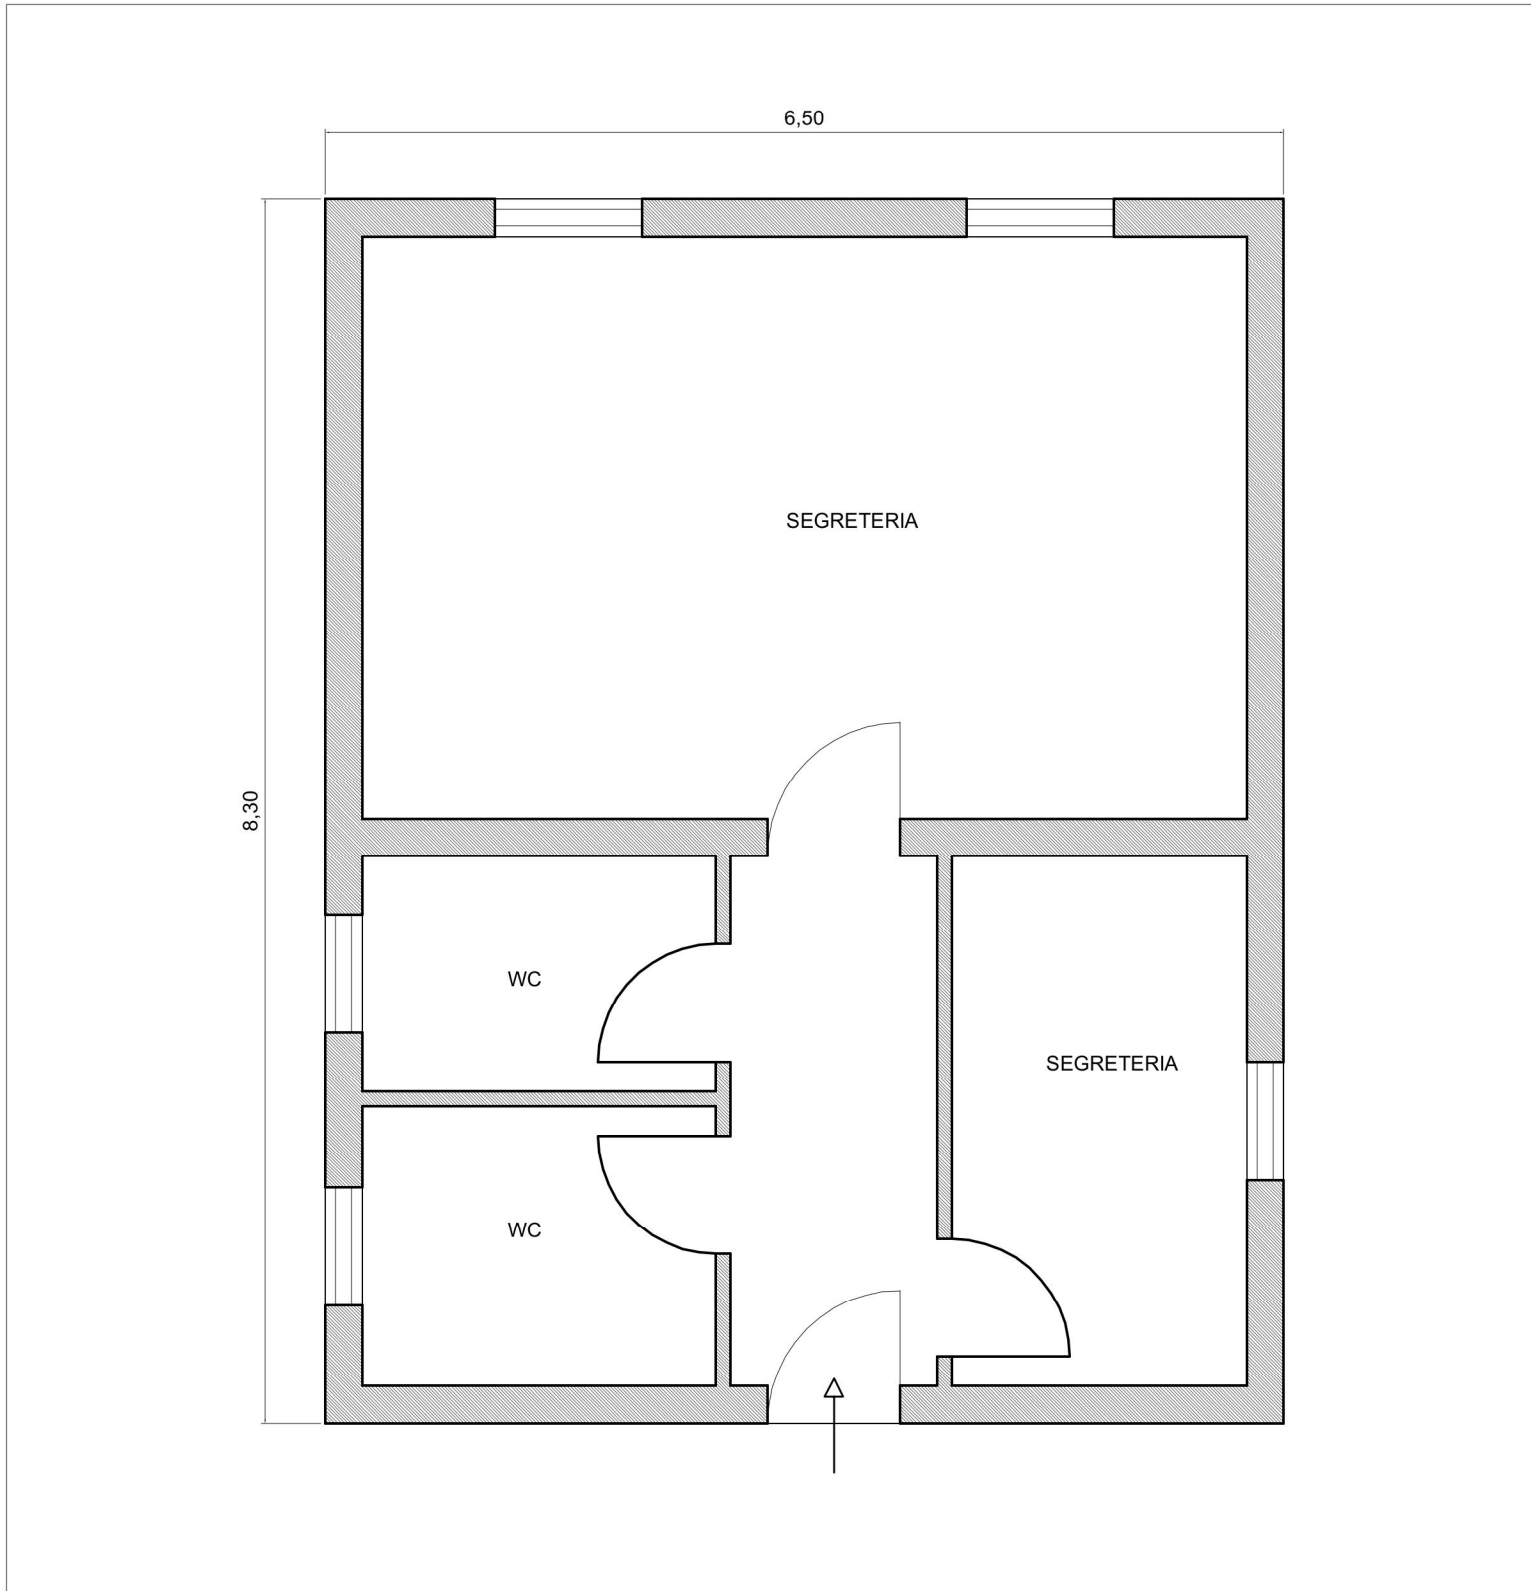


PIANTA

SCALA 1:100

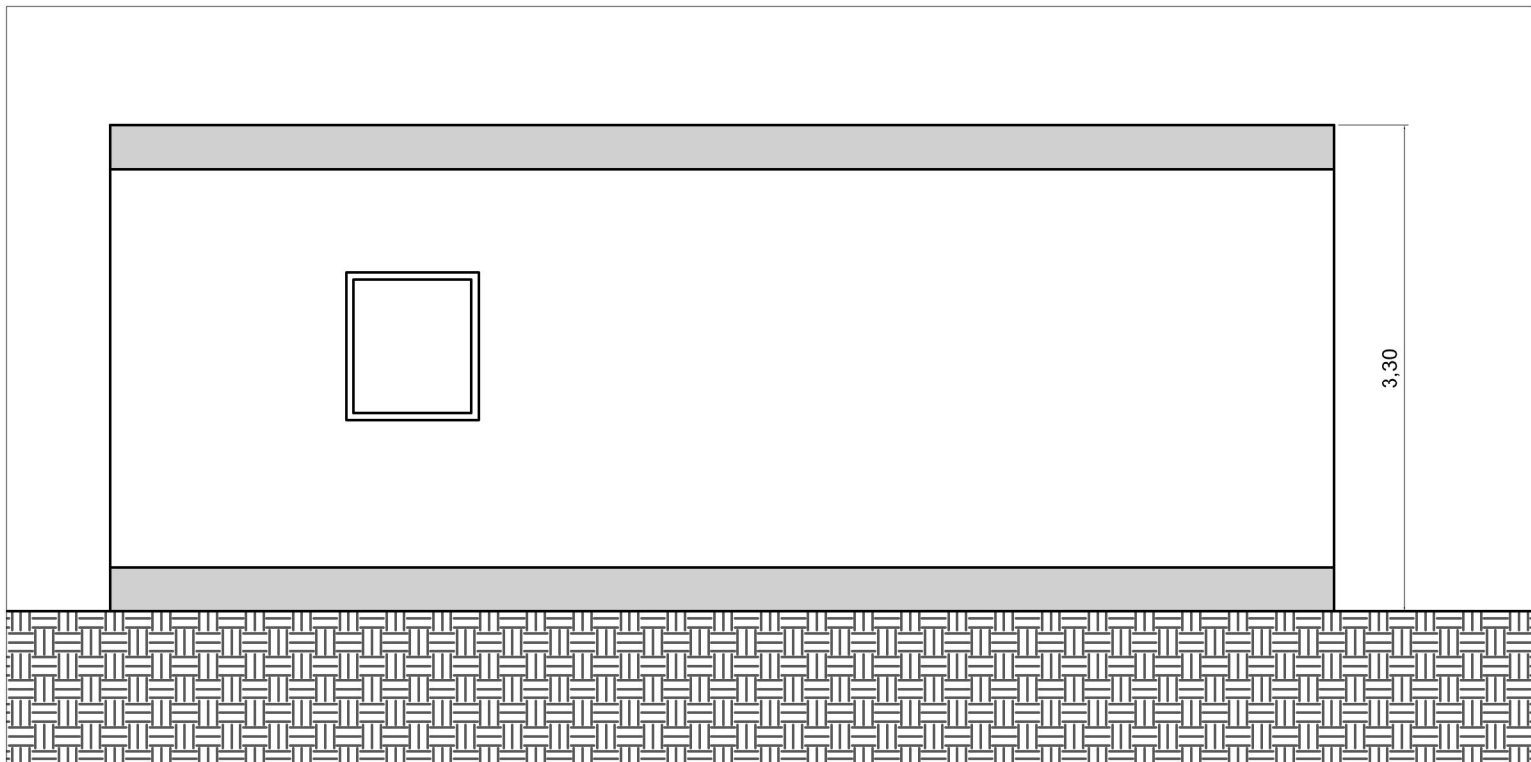


PROSPETTO LATO DESTRO

SCALA 1:100

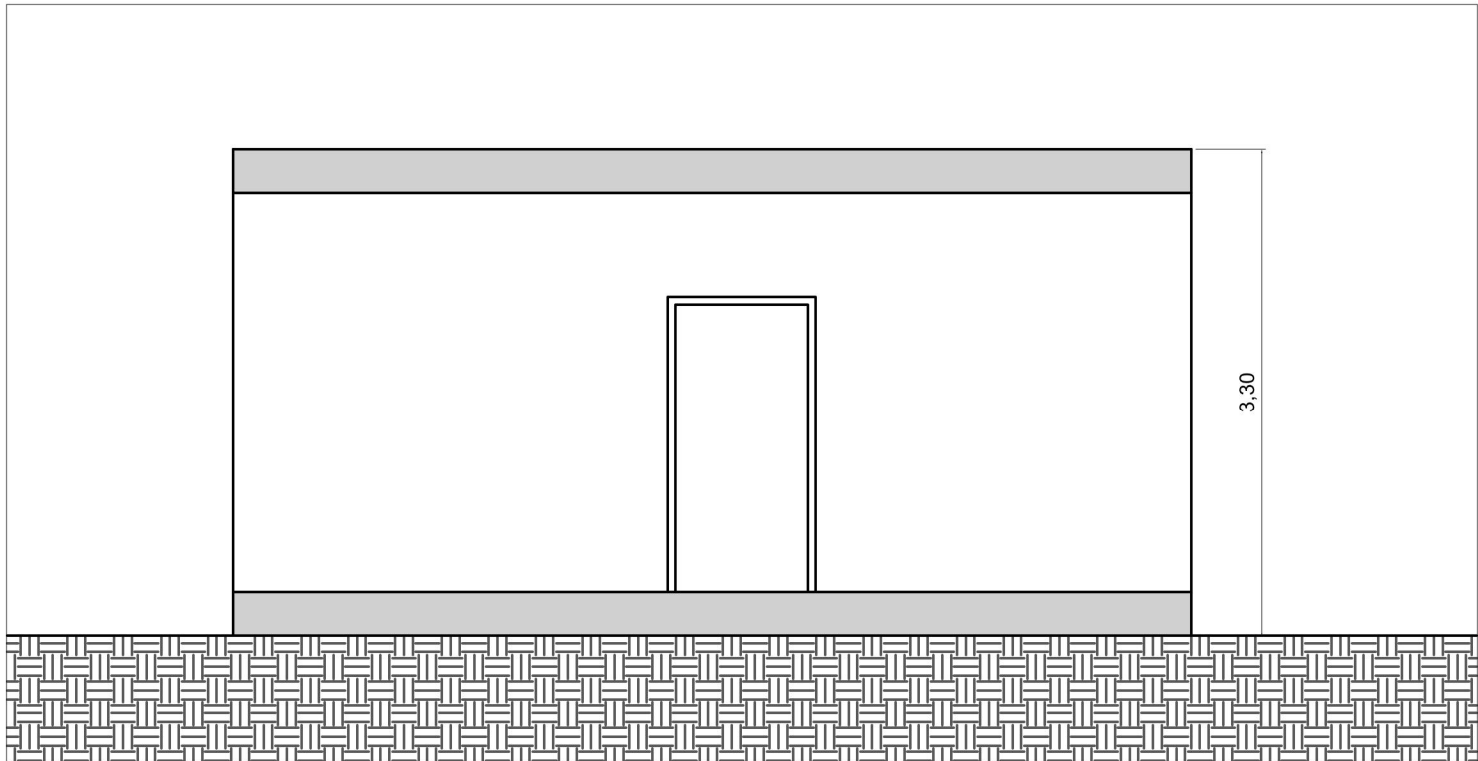


PROSPETTO FRONTALE

SCALA 1:100

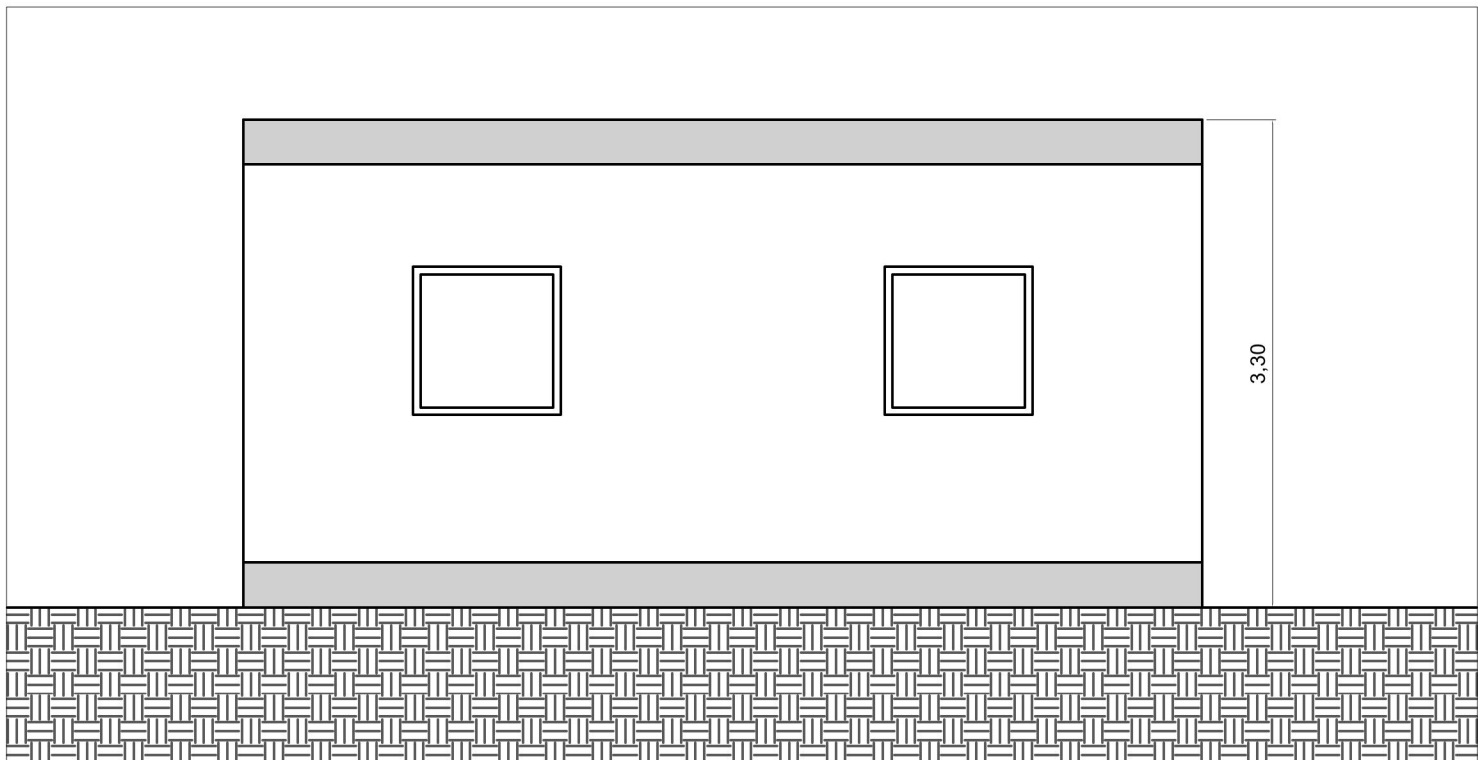

PROSPETTO POSTERIORE

SCALA 1:100

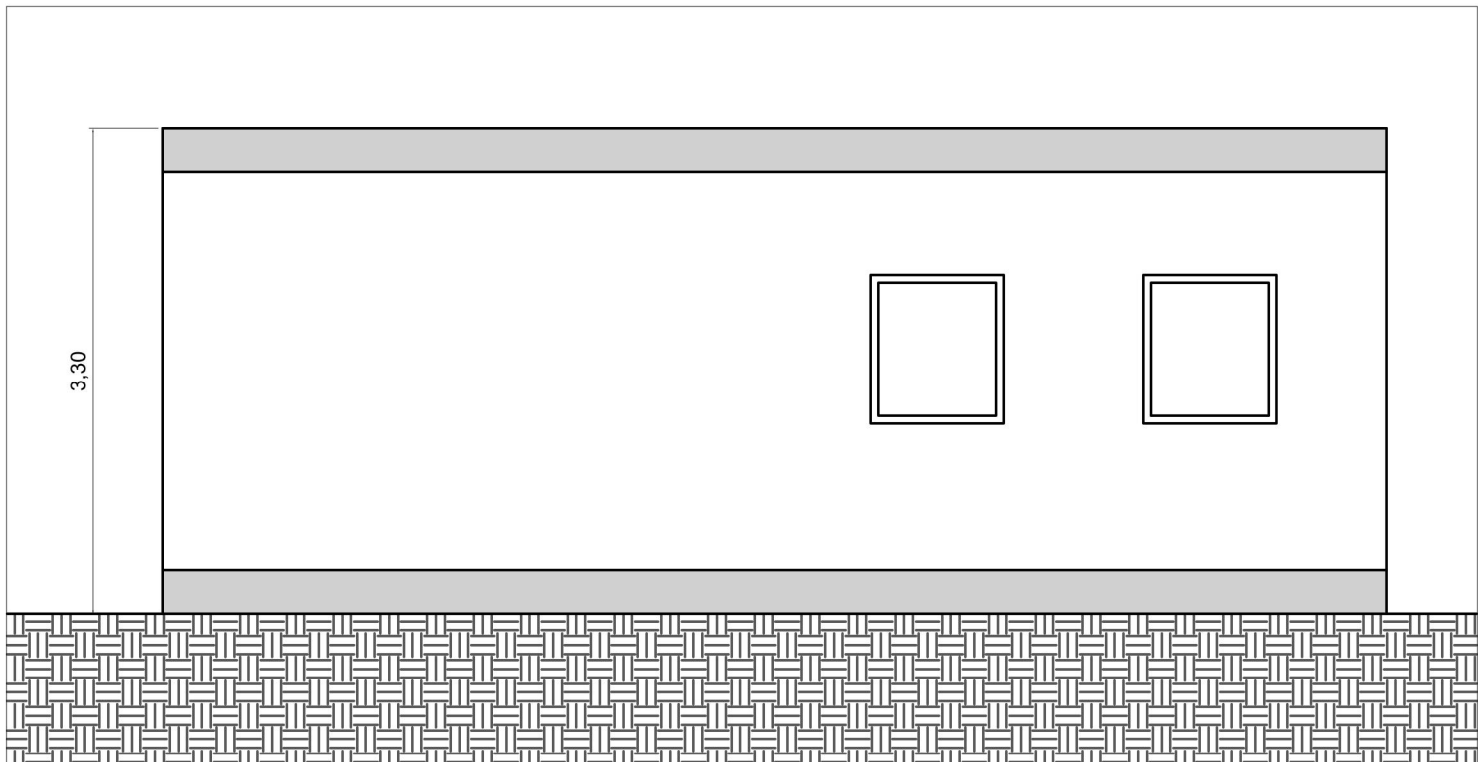

PROSPETTO LATO SINISTRO

SCALA 1:100

