



DORICUS

STUDIO DI INGEGNERIA
E DI ARCHITETTURA


Ing. Giovanni Fuso
Ing. Paola Minchiatti

Via Bruno Buozzi n°3_ 06055 Marsciano (PG)
Tel. 075-8748971 Fax.075-8748971 mail: giovanni.fuso@libero.it

SOGGETTO ATTUATORE: Associazione Enrico Scorpioni

Località Ciciano, San Venanzo (TR)
Foglio 17, part. 2, 3, 4, 216,214,22, 24, 141, 212

INTERVENTO DI MODIFICA DEL TRACCIATO DI
UNA PISTA DA MOTOCROSS

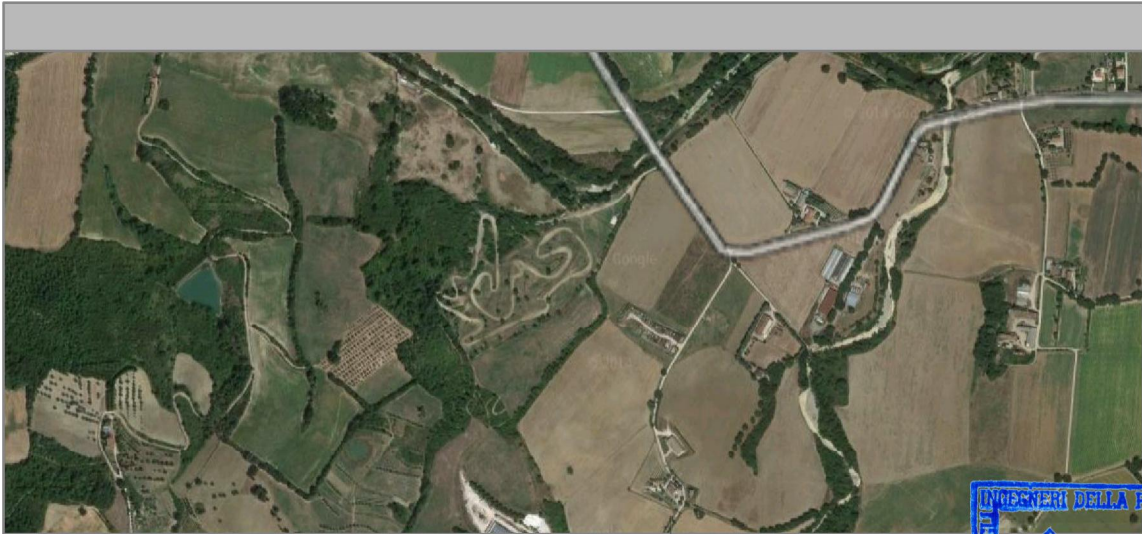


PROGETTISTA
Ing. Giovanni Fuso

WC_LAVAGGIO MOTO_RIFORMIMENTO
CARBURANTE

TAV_12


Data	Aggiornamento	Riferimento	Scala
Marzo 2015	00	13_14	varie

NON E' PERMESSO CONSEGNARE A TERZI O RIPRODURRE QUESTO DOCUMENTO NE' UTILIZZARNE IL CONTENUTO O RENDERLO NOTO A TERZI SENZA LA NOSTRA AUTORIZZAZIONE ESPLICITA.
OGNI INFRAZIONE COMPORTA IL RISARCIMENTO DEI DANNI SUBITI. E' FATTA RISERVA DI TUTTI I DIRITTI DERIVANTI DA BREVETTI O MODELLI.

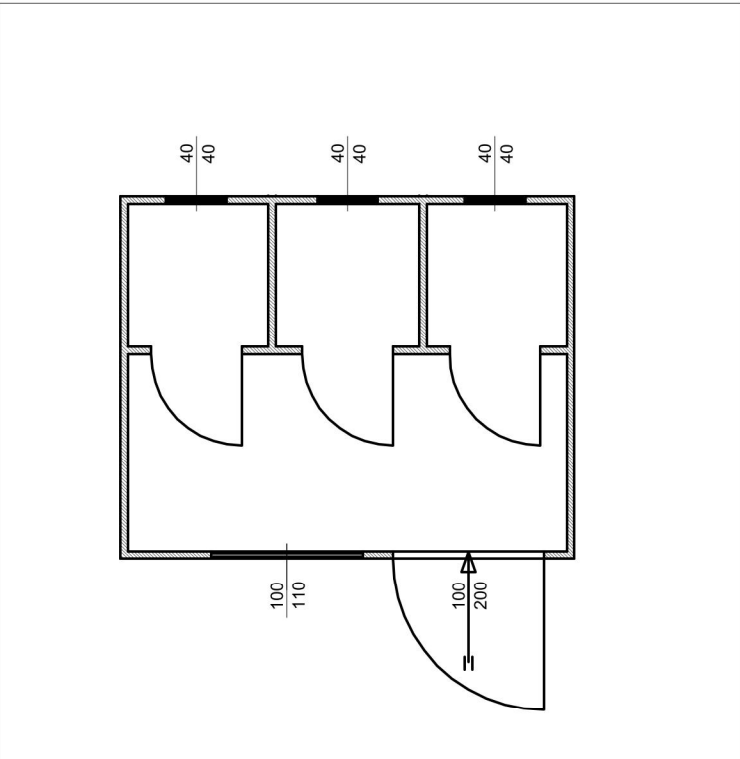


PLANIMETRIA WC

SCALA 1:50

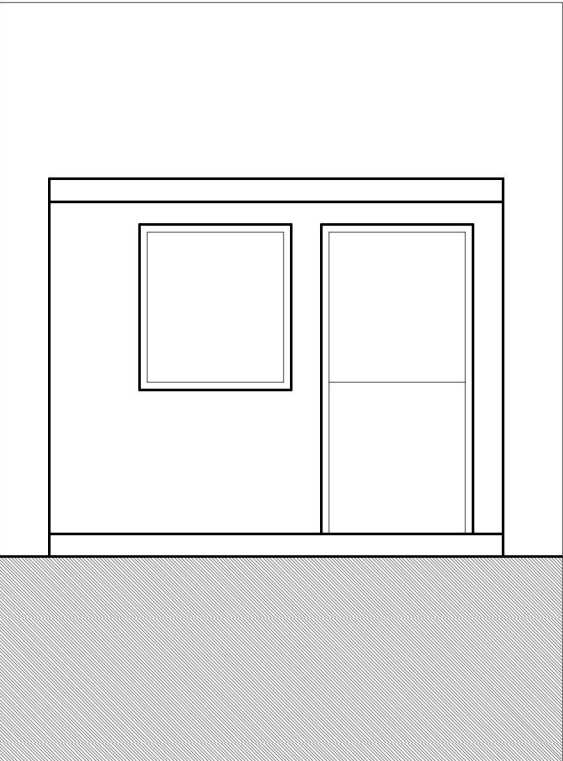


PROSPETTO FRONTALE

SCALA 1:50

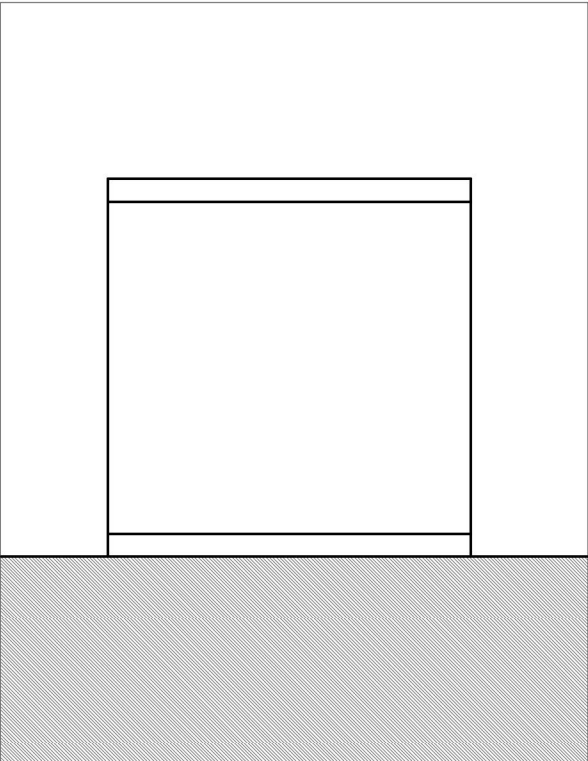


PROSPETTO LATERALE

SCALA 1:50

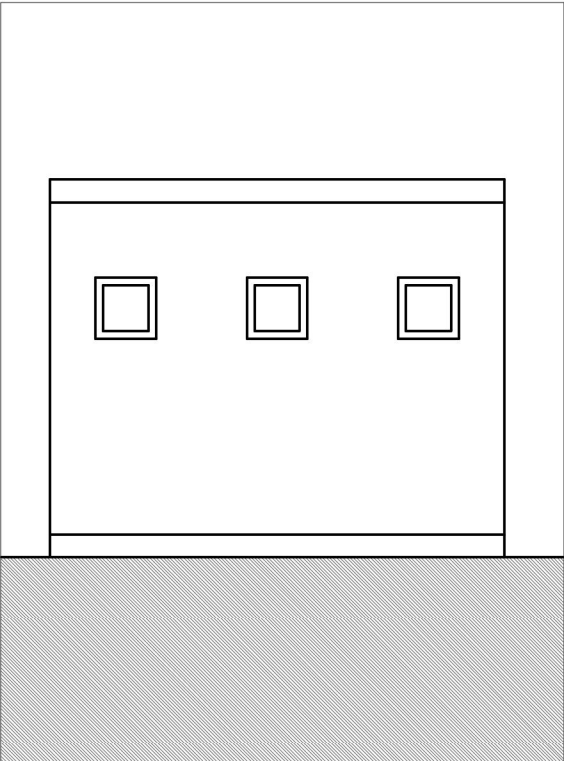

PROSPETTO POSERIORE


SCALA 1:50

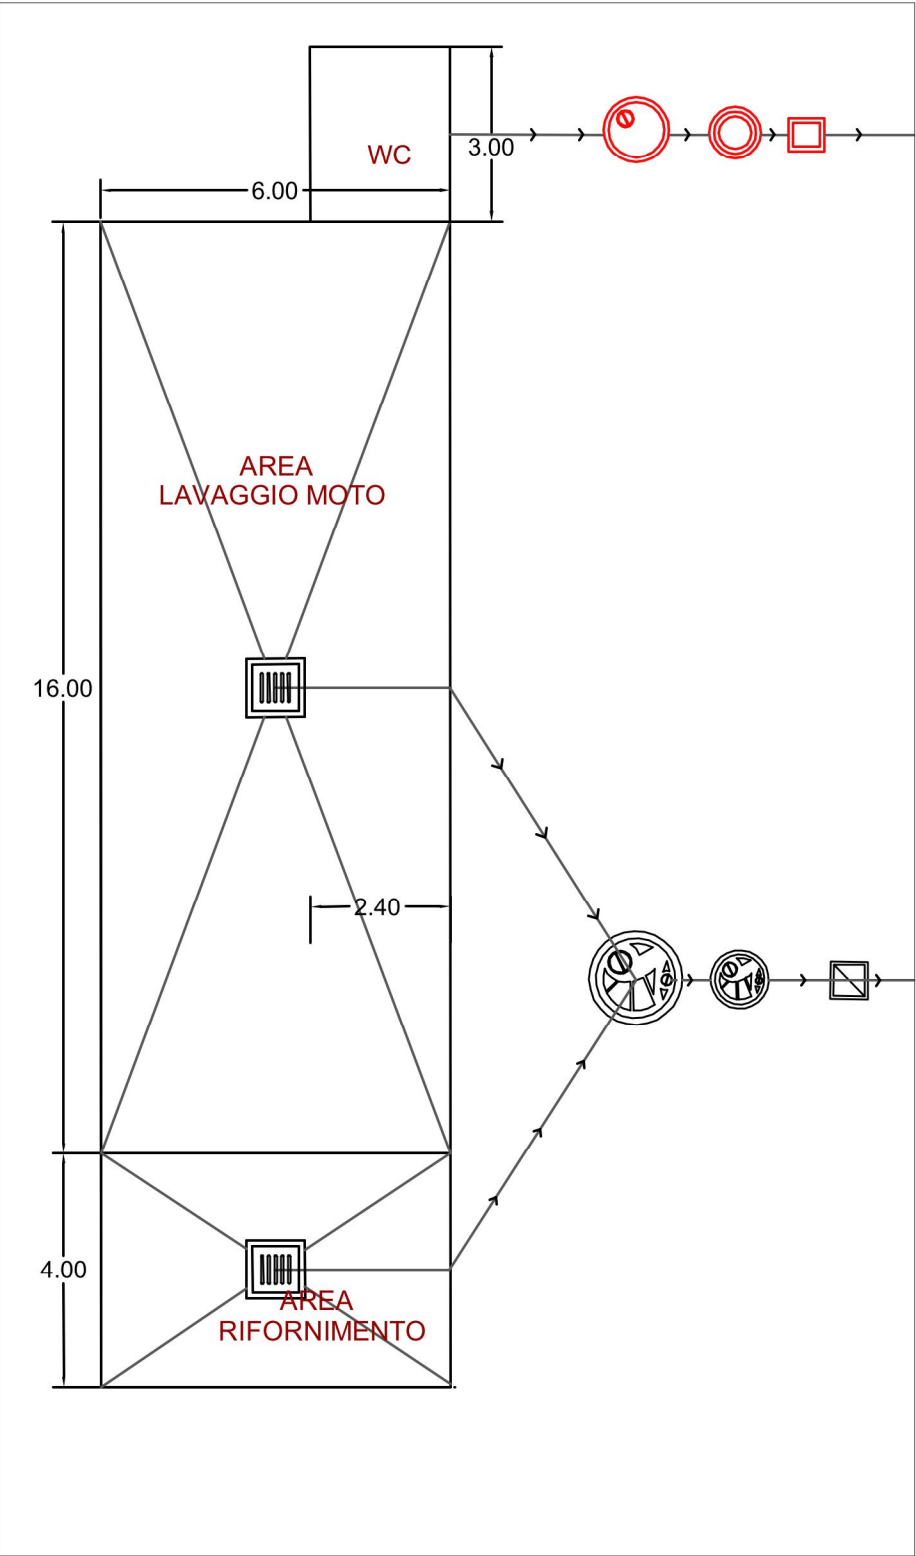

WC_AREA LAVAGGIO MOTO_RIFORMIMENTO CARBURANTE



SCHEMA IMPIANTO

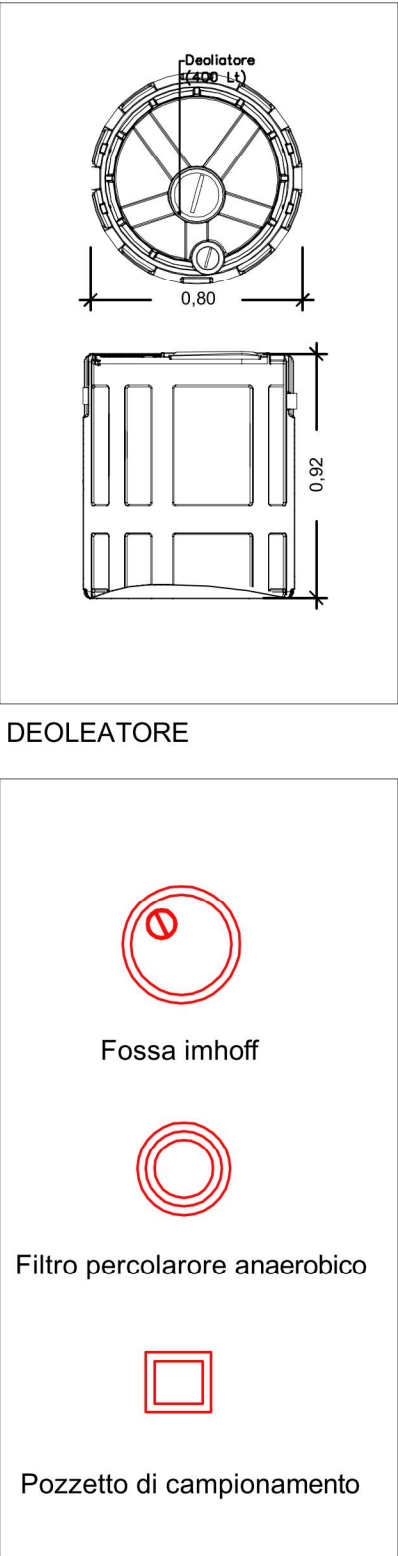

SCHEMA SMALTIMENTO WC