



## STUDIO DI INGEGNERIA E DI ARCHITETTURA


Ing. Giovanni Fuso  
Ing. Paola Minchiatti

Via Bruno Buozzi n°3\_ 06055 Marsciano (PG)  
Tel. 075-8748971 Fax.075-8748971 mail: giovanni.fuso@libero.it

### SOGGETTO ATTUATORE: Associazione Enrico Scorpioni

Località Ciciano, San Venanzo (TR)  
Foglio 17, part. 2, 3, 4, 216,214,22, 24, 141, 212

## INTERVENTO DI MODIFICA DEL TRACCIATO DI UNA PISTA DA MOTOCROSS

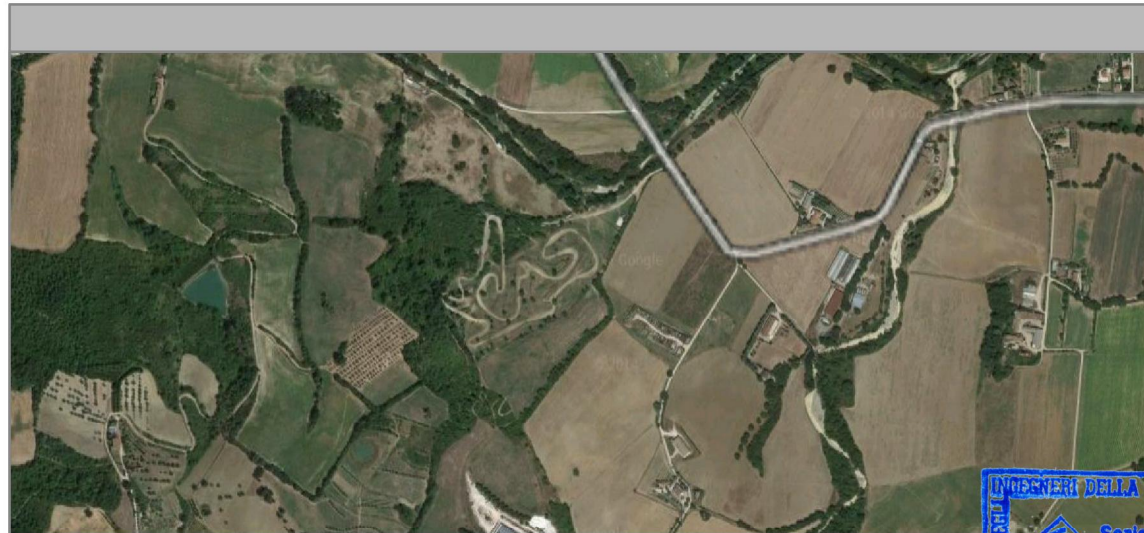


PROGETTISTA  
Ing. Giovanni Fuso

AREA RISTORO STATO AUTORIZZATO

TAV\_06


Data	Aggiornamento	Riferimento	Scala
Marzo 2015	00	13_14	varie

NON E' PERMESSO CONSEGNARE A TERZI O RIPRODURRE QUESTO DOCUMENTO NE' UTILIZZARNE IL CONTENUTO O RENDERLO NOTO A TERZI SENZA LA NOSTRA AUTORIZZAZIONE ESPLICITA.  
OGNI INFRAZIONE COMPORTA IL RISARCIMENTO DEI DANNI SUBITI. E' FATTA RISERVA DI TUTTI I DIRITTI DERIVATI DA BREVETTI O MODELLI.

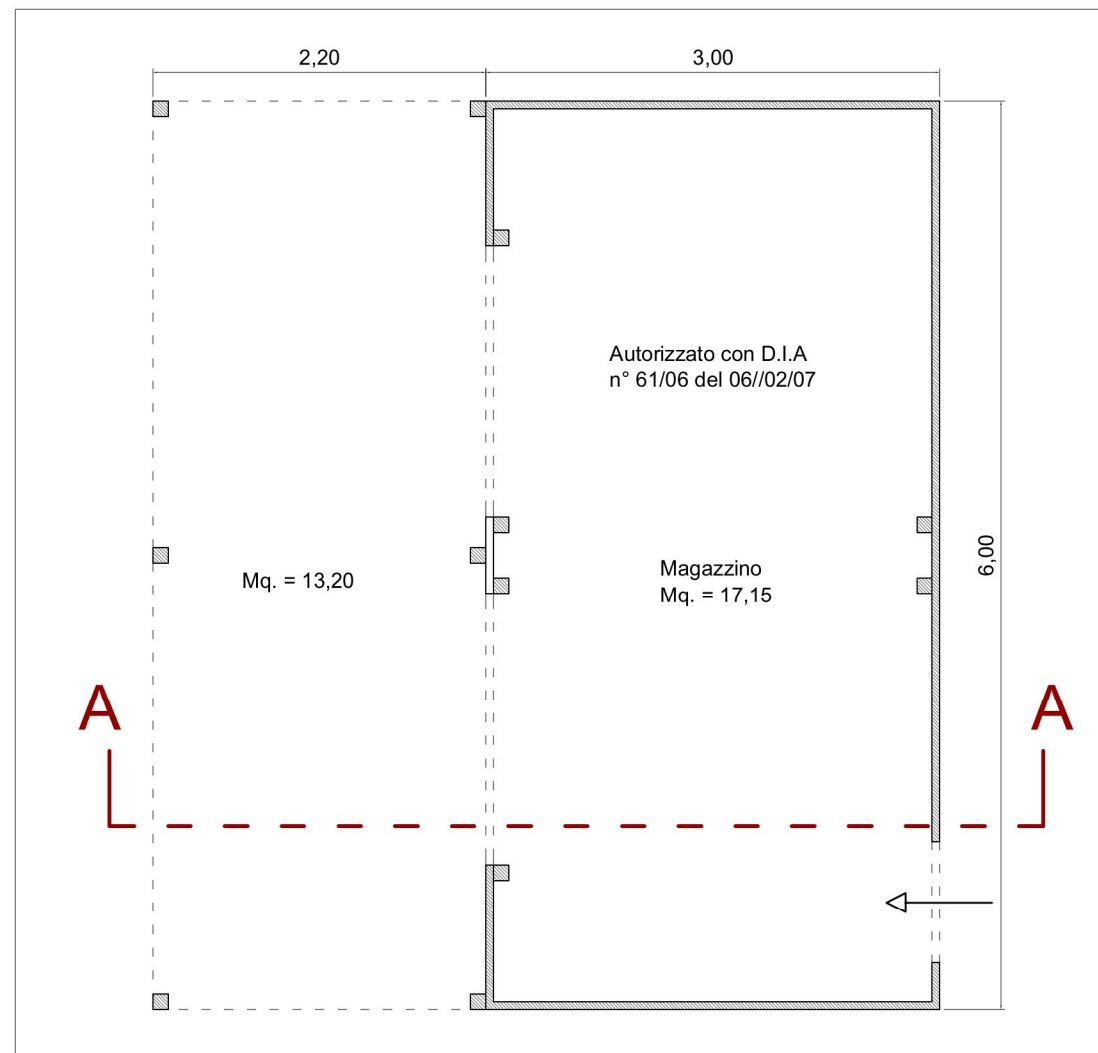


PIANTA

SCALA 1:100

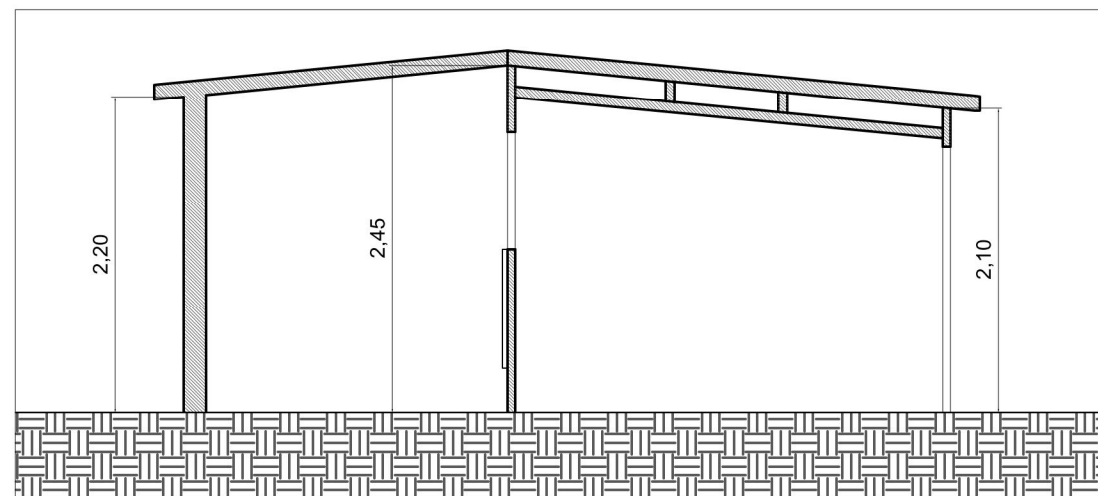


SEZIONE A-A

SCALA 1:100

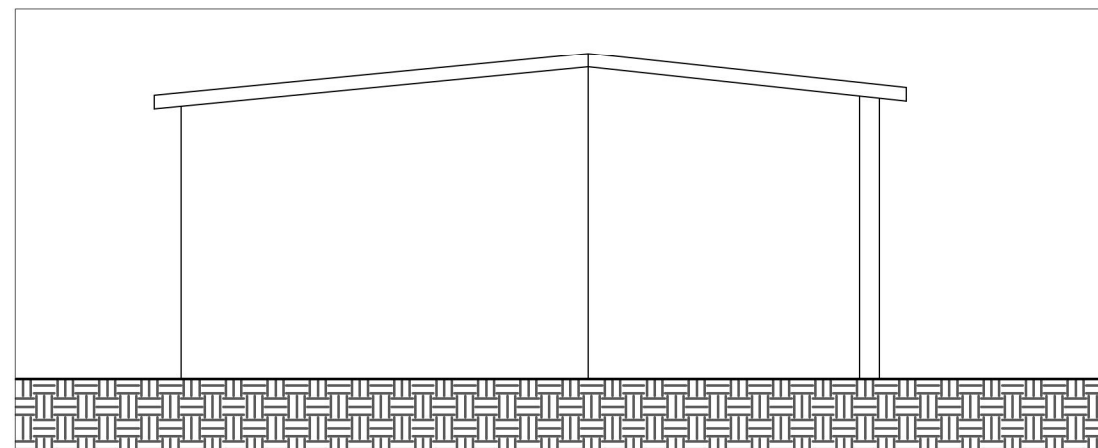


PROSPETTO LATO DESTRO

SCALA 1:100

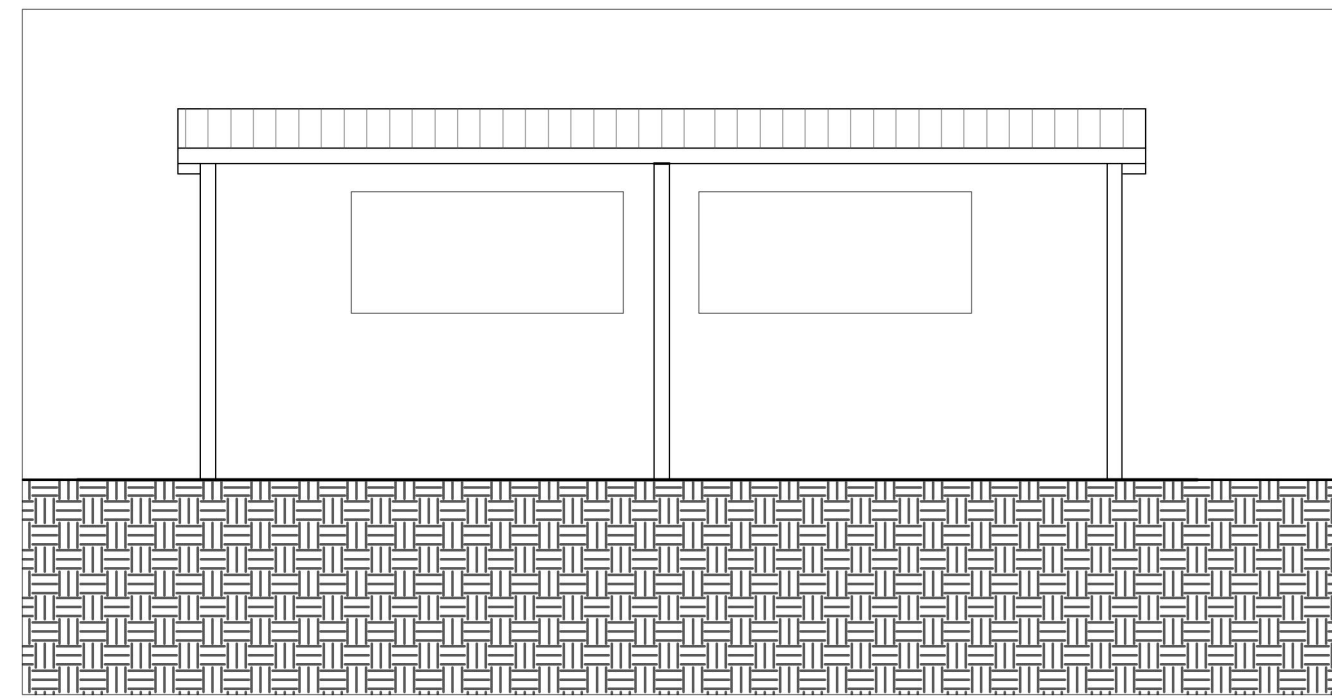


PROSPETTO FRONTALE

SCALA 1:100

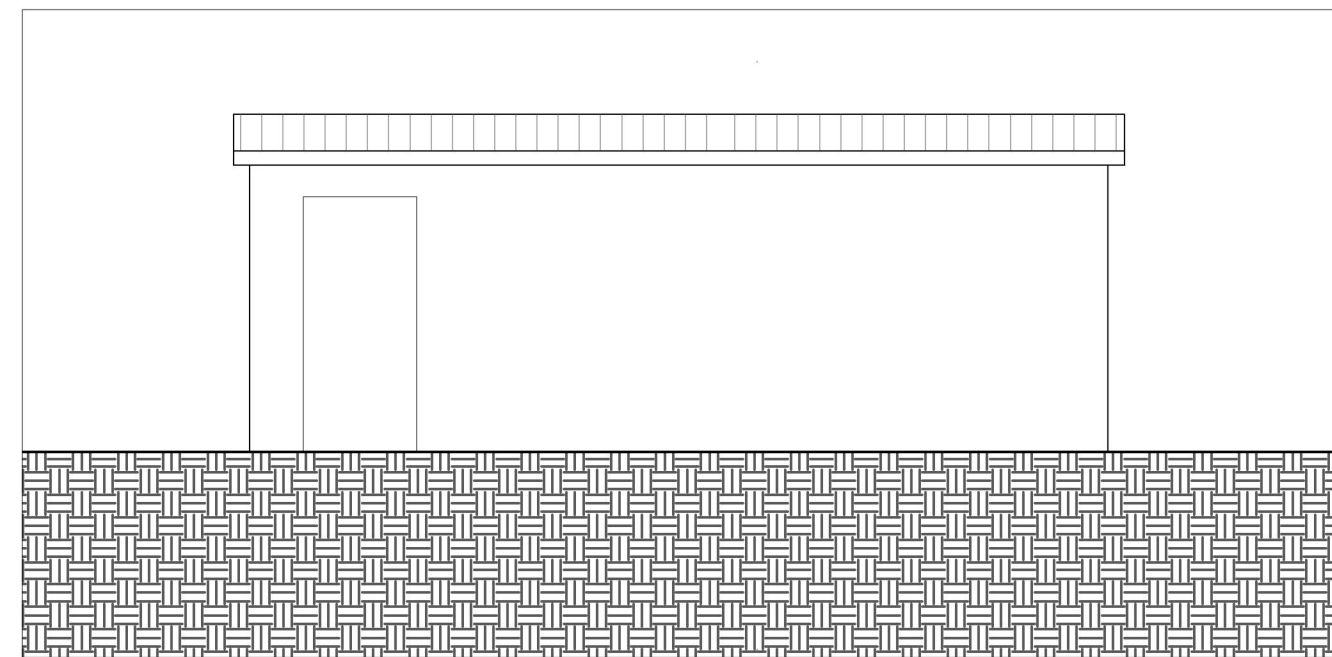

PROSPETTO POSTERIORE

SCALA 1:100

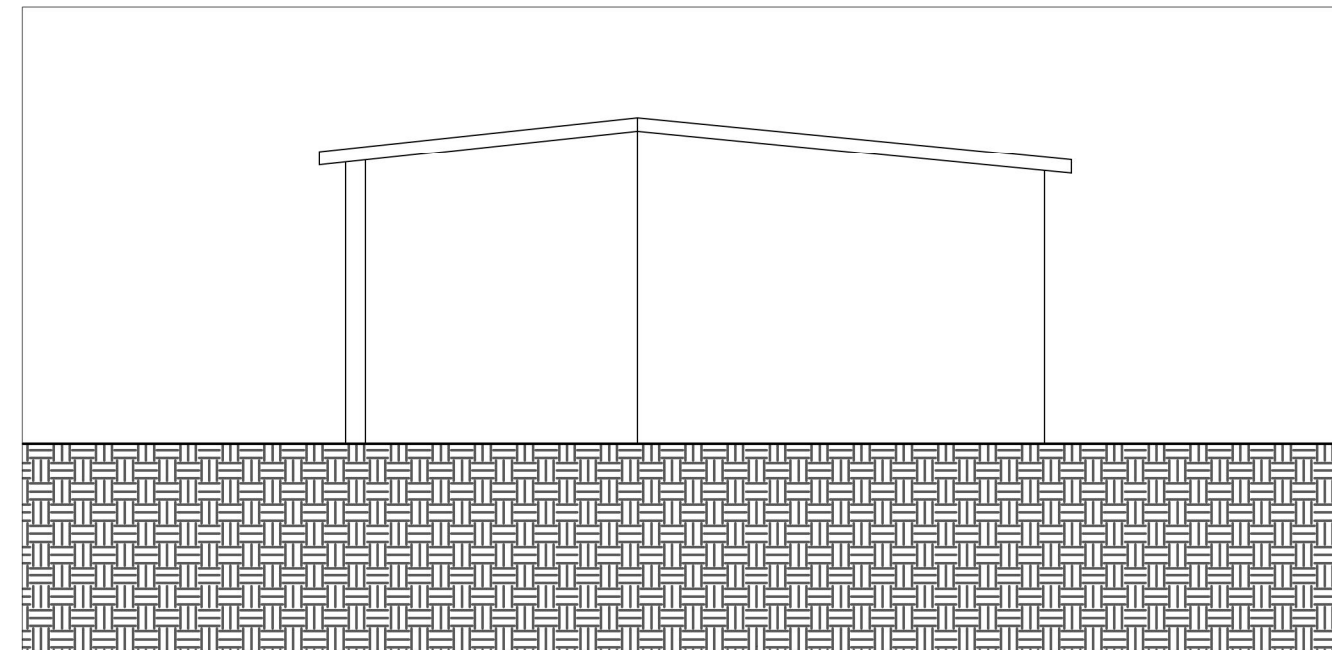

PROSPETTO LATO SINISTRO

SCALA 1:100