



STUDIO DI INGEGNERIA  
E DI ARCHITETTURA


Ing. Giovanni Fuso  
Ing. Paola Minchiatti

Via Bruno Buozzi n°3\_ 06055 Marsciano (PG)  
Tel. 075-8748971 Fax.075-8748971 mail: giovanni.fuso@libero.it

SOGGETTO ATTUATORE: Associazione Enrico Scorpioni

Località Ciciano, San Venanzo (TR)  
Foglio 17, part. 2, 3, 4, 216,214,22, 24, 141, 212

INTERVENTO DI MODIFICA DEL TRACCIATO DI  
UNA PISTA DA MOTOCROSS

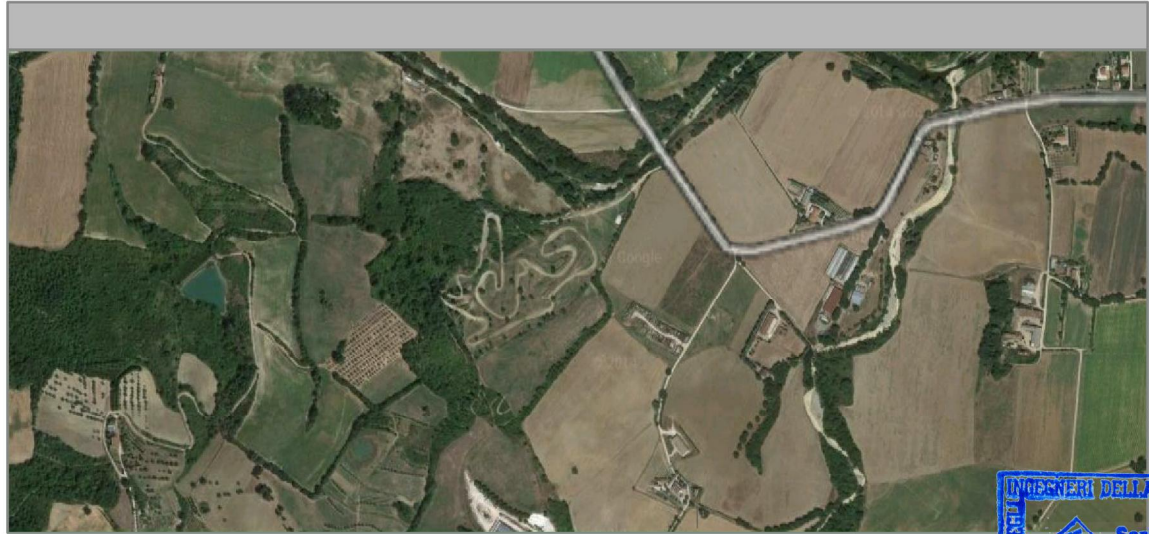

PROGETTISTA  
Ing. Giovanni Fuso



SEZIONI C-C D-D STATO DI PROGETTO

TAV\_09

Data	Aggiornamento	Riferimento	Scala
Marzo 2015	00	13_14	varie





NON E' PERMESSO CONSERVARE A TERZI O RIPRODURRE QUESTO DOCUMENTO NE' UTILIZZARNE IL CONTENUTO O RENDERLO NOTO A TERZI SENZA LA NOSTRA AUTORIZZAZIONE ESPLICITA.  
OGNI INFRAZIONE COMPORTA IL RISARCIMENTO DEI DANNI SUBITI. E' FATTA RISERVA DI TUTTI I DIRITTI DERIVATI DA BREVETTI O MODELLI.

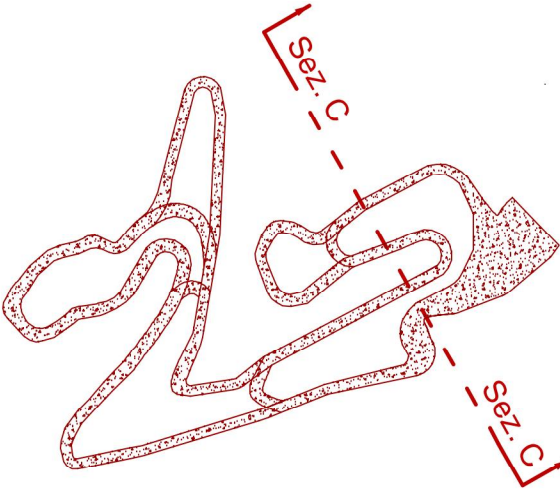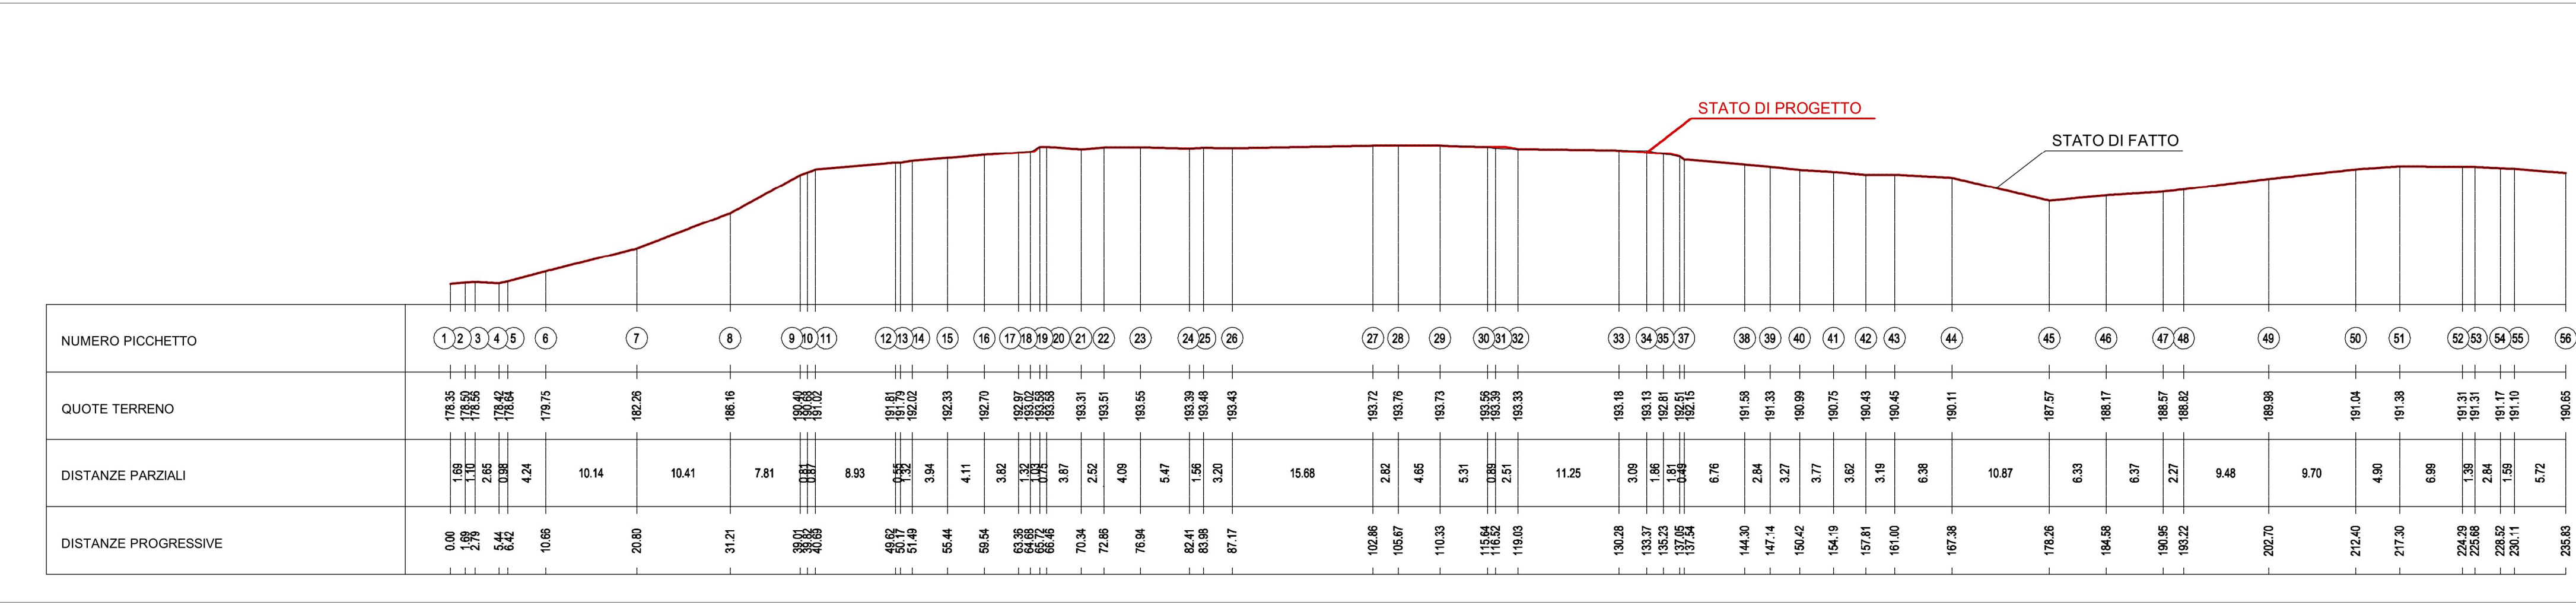

SEZIONE C-C

SCALA 1:500

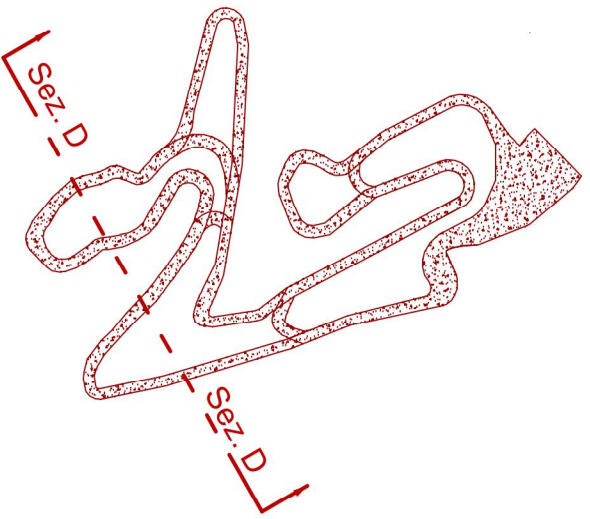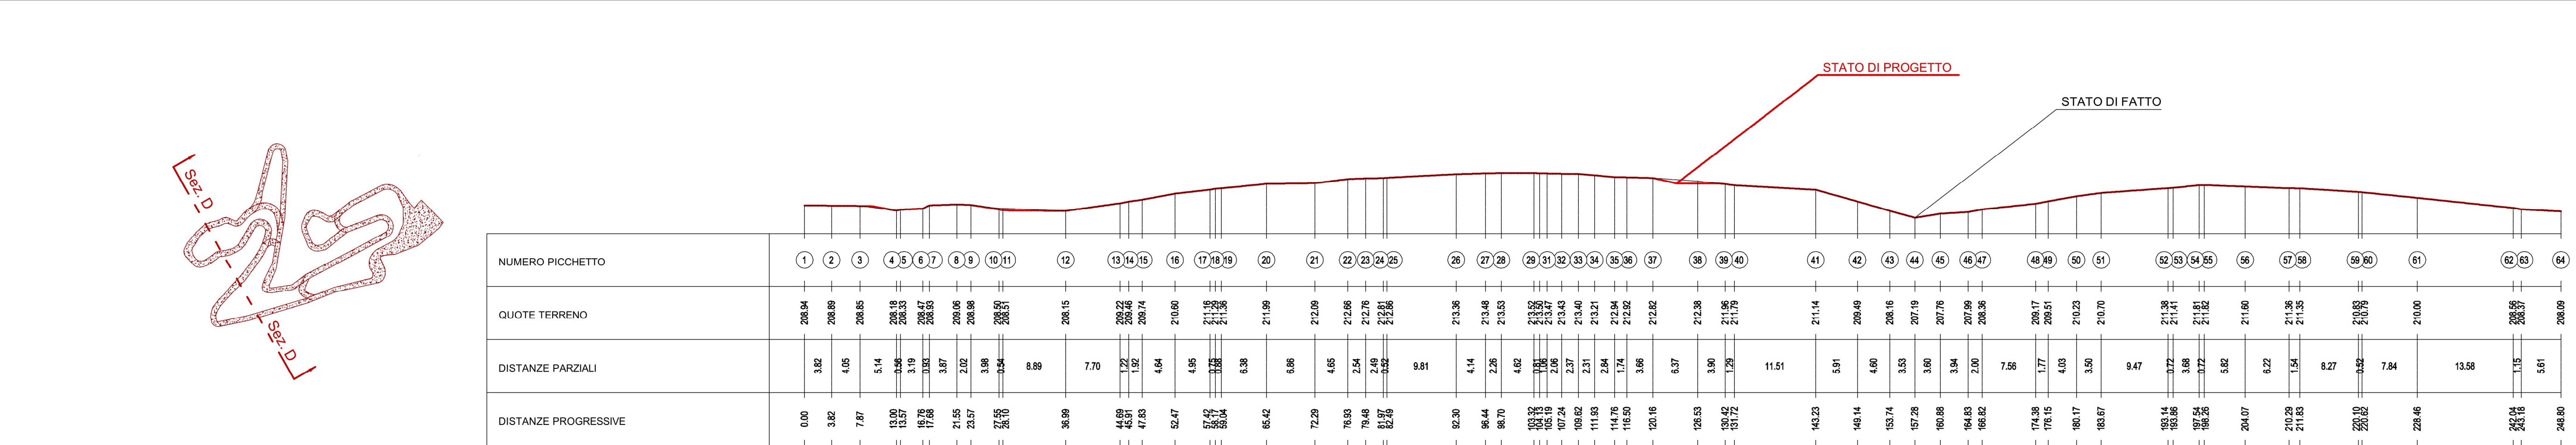

SEZIONE D-D

SCALA 1:500