Studio Tecnico
Dott. Geol. Fabio Scalzo
Via Roma, 126 - 54033 Carrara
Tel. 0585 842 842

PROGETTO:
Progetto preliminare di Variante all'autorizzazione n. 220 del 05/01/2009 per escavazione e ricomposizione ambientale di una cava per marmi in località Schiavo nel Comune di Marsciano. Verifica di ottemperanza a V.I.A.

NEL COMUNE DI MARSCIANO

PROPRIETÀ:
CENTROMARMI SRL

LOCALITÀ:
SCHIAVO

SCALA:
1:200

IL TECNICO
Geom. Dario Pecora

OGGETTO:
PROFILI INIZIALI DEL TERRENO, PROFILI STATO ATTUALE, PROFILI PROGETTO A TERMINE COLTIVAZIONE, PROFILI STATO ATTUALE DI AVANZAMENTO

TAV.
04

P1

P2

P3

P6

P5

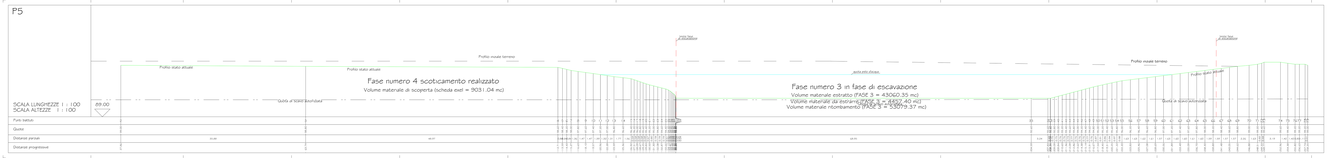
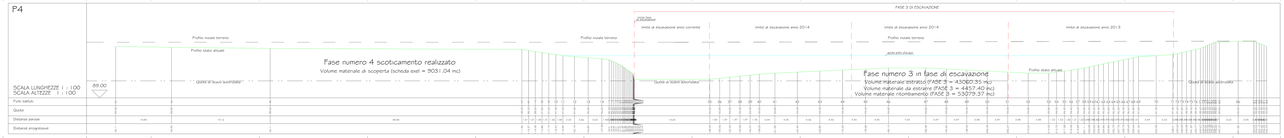
P4