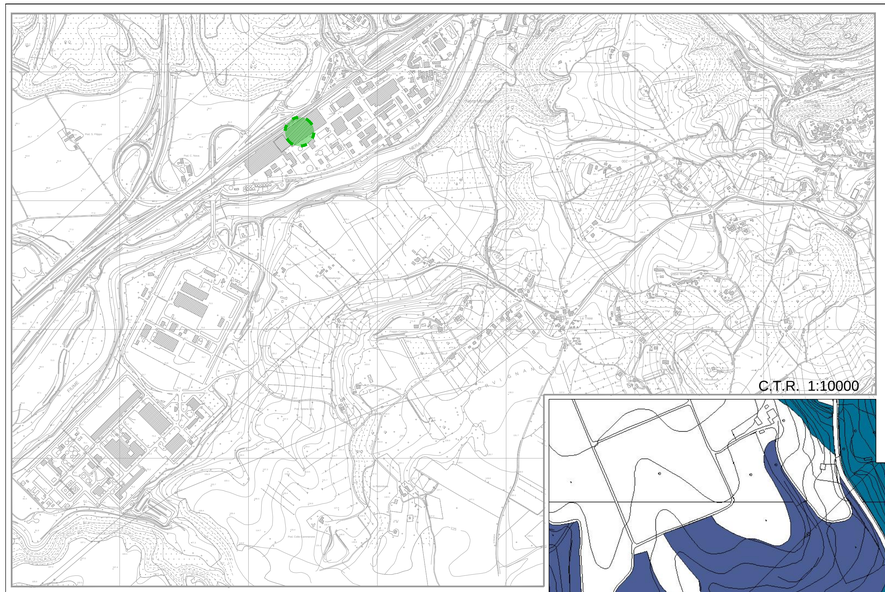

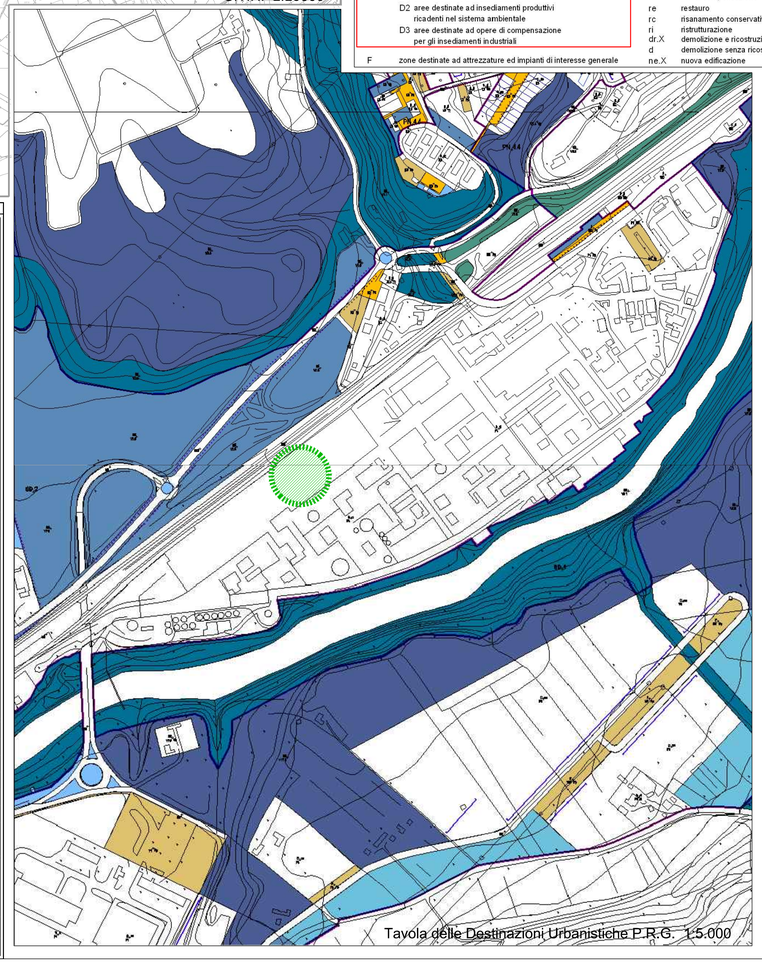

aree boscate >2000 mq
(art. 15 PUT, art. 119 PTCP)
(art. 146 D.Lgs.490/99)
- formazioni boschive (NTA PS art. 3.5.1.1)
- vegetazione ripariale (NTA PS art. 3.5.3.4)

aree boscate <2000 mq
(art. 146 D.Lgs.490/99)
- boschi residui (NTA PS art. 3.5.3.2)
- vegetazione ripariale (NTA PS art. 3.5.3.4)

- aree di particolare interesse agricolo (art. 20 L.R. 27/2000 e art. 9 L.R. 52/1983)
- pascoli sottoposti a tutela e ad interventi di riqualificazione (art. 124 PTCP)
- vincolo idrogeologico (L.3267/23)
- fascia di rispetto laghi e corsi d'acqua (D.Lgs.490/99, Titolo II)
- vincolo esondabilità del Tevere (L.183/89)
- fascia di rispetto aree cimiteriali (R.D. 1265/34)
- fascia di rispetto stradale (D.Lgs. 285/92)

Zone omogenee e tipi di intervento

A	agglomerati urbani che rivestono carattere storico e di particolare pregio ambientale	E	zone destinate ad usi agricoli:
B	zone totalmente o parzialmente edificate diverse dalle zone A		E1 di salvaguardia idrologica intensiva ad inedificabilità assoluta
C	zone destinate a nuovi complessi insediativi		E2 di tutela paesistica
D	zone destinate ad insediamenti industriali, artigianali e commerciali		E3 di salvaguardia idrologica intensiva
	D1 aree destinate alle attività ricettive		E4 di tutela della permeabilità
	D2 aree destinate ad insediamenti produttivi ricadenti nel sistema ambientale		E5 di compensazione
	D3 aree destinate ad opere di compensazione per gli insediamenti industriali	re	restauro
		rc	risanamento conservativo
		ri	ristrutturazione
		dr.X	demolizione e ricostruzione
		d	demolizione senza ricostruzione
F	zone destinate ad attrezzature ed impianti di interesse generale	ne.X	nuova edificazione

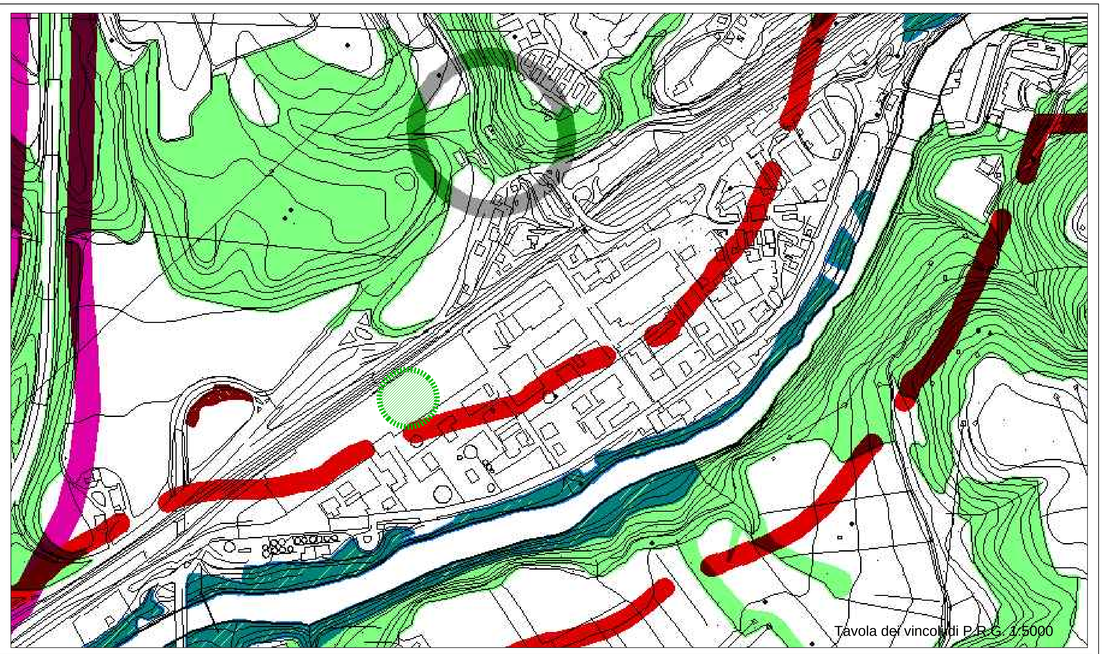

AREA IMPIANTO ESISTENTE
Foglio n°103, P.lla n°22

AMPLIAMENTO DI PROGETTO
Foglio n°103, P.lla n°22

ORIGINE DELLE COORDINATE
MONTE MARIO

FOGLIO 102
FOGLIO 102
FOGLIO 109
FOGLIO 109
FOGLIO 109
FOGLIO 118
FOGLIO 118
FOGLIO 118

PROVINCIA DI TERNI

COMUNE DI NARNI

FOGLIO N: 103

Planimetria catastale 1:1000

GreenASM

COMUNE DI NARNI (TR)
Fraz.NERA MONTORO

PROGETTO DI MIGLIORAMENTO FUNZIONALE
ALL' IMPIANTO DI BIODIGESTIONE ANAEROBICA E
COMPOSTAGGIO *Green*ASM DI NERA MONTORO

VERIFICA DI ASSOGGETTABILITA' A V.I.A.

Progettazione:

TerniEnergia S.p.A.
Via dello Stabilimento, 1
fraz.Nera Montoro
05035 Narni (TR)

Ing. Stefano Viali (Direttore Tecnico)
Ing. Letizia Salvati (U.T. TerniEnergia S.p.A.)
Ing. Davide Ministro (Consulente GreenASM)

Committenza:

GREENASM S.r.l.
Via Dello Stabilimento,1
fraz. Nera Montoro
05035 Narni (TR)

REV.	DATA	DESCRIZIONE	DISEGNATO	VERIFICATO	APPROVATO
EMIS.	01/12/2010	CONSEGNA	Salvati Letizia	Diomedi Franco	Diomedi Franco
REV. 1	05/05/2015	VERIFICA ASSOGGETTABILITA' A V.I.A.	Salvati Letizia	Stefano Viali	Stefano Viali
REV. 2					
REV. 3					
REV. 4					

COMMESSA	ARCHIVIO	FILE
120140_DACS	\\terni\cerca_local\tre\ufficio tecnico\120140_impianto dacs\progettazione\verifica assoggettabilita a via per ampliamento aia e tettoia\tav a01_inquadramento urbanistico.dwg	TAV A01_inquadramento urbanistico.dwg

DESCRIZIONE

PLANIMETRIA DI INQUADRAMENTO TERRITORIALE
SU C.T.R. - P.R.G. - CATASTALE
E TAVOLA DEI VINCOLI

SCALA
1:10000
1:5000
1:1000

TAVOLA A01

Foglio 1 di 1