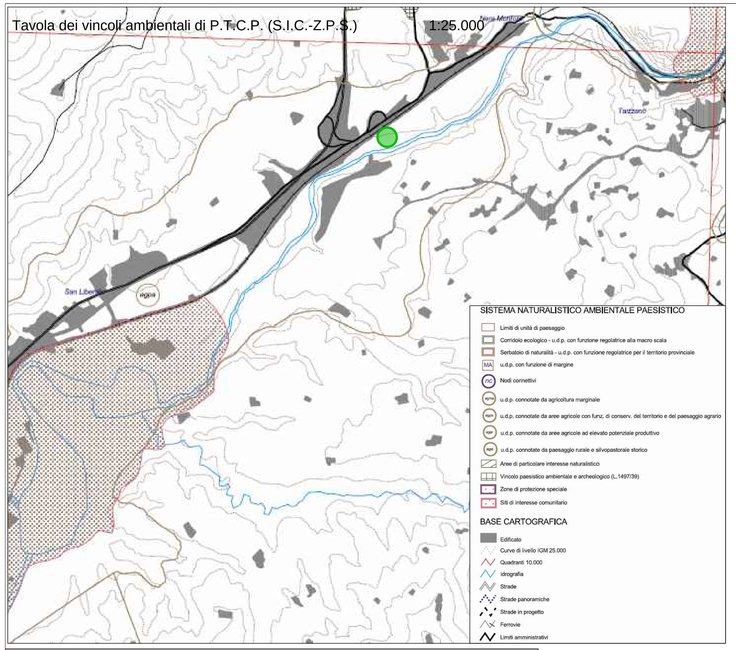

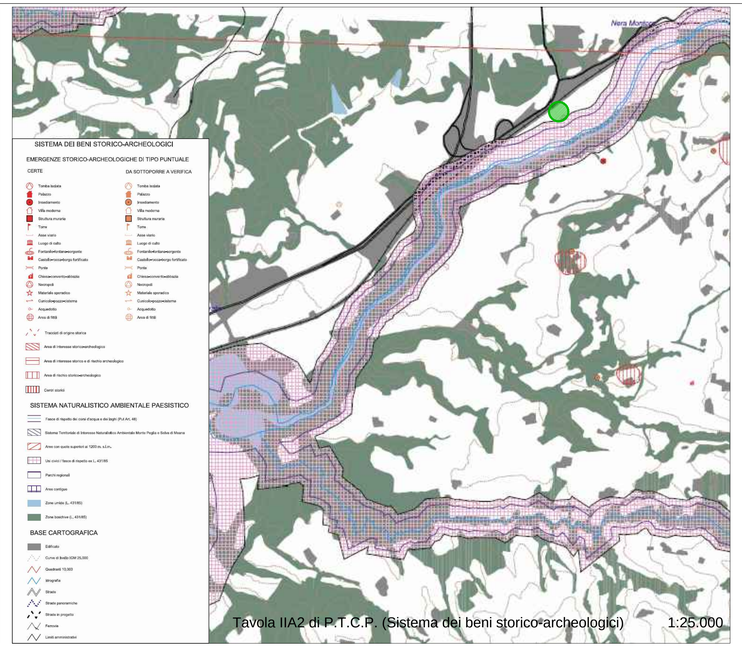

Tavola IIA2 di P.T.C.P. (Sistema dei beni storico-archeologici) 1:25.000

A norma di legge vi riserviamo la proprietà di questo elaborato grafico con il divieto di riprodurlo e di renderlo noto a conoscenza a terzi senza l'autorizzazione della TerniEnergia S.p.A.

GreenASM

Sito industriale di NERA MONTORO
COMUNE DI NARNI(TR)

PROGETTO DI MIGLIORAMENTO FUNZIONALE
ALL' IMPIANTO DI BIODIGESTIONE ANAEROBICA E
COMPOSTAGGIO *Green*ASM DI NERA MONTORO

VERIFICA DI ASSOGGETTABILITA' A V.I.A.

TerniEnergia

Progettazione:

TerniEnergia S.p.A.
Via dello Stabilimento, 1
fraz.Nera Montoro
05035 Narni (TR)

Ordine degli INGEGNERI
Stefano Viali
Sezione A
A 3...

Ing. Stefano Viali (Direttore Tecnico)
Ing. Letizia Salvati (U.T. TerniEnergia S.p.A.)
Ing. Davide Ministro (Consulente GreenASM)

Committenza:

GREENASM S.r.l.
Via Dello Stabilimento,1
fraz. Nera Montoro
05035 Narni (TR)

REV.	DATA	DESCRIZIONE	DISEGNATO	VERIFICATO	APPROVATO
EMIS.	01/12/2010	CONSEGNA	Salvati Letizia	Diomedi Franco	Diomedi Franco
REV. 1	05/05/2015	VERIFICA ASSOGGETTABILITA' A V.I.A.	Salvati Letizia	Stefano Viali	Stefano Viali
REV. 2					
REV. 3					
REV. 4					

COMMESSA	ARCHIVIO	FILE
120140_DACS	\\terni\ricerca-local\tre\ufficio tecnico\120140_impianto dacs\progettazione\verifica assoggettabilità a via per ampliamento aia e tettoia\tav a02_ inq. tavole vincoli ptcp_inq geologico.dwg	TAV A02_ inq. tavole vincoli PTCP_inq geologico.dwg

DESCRIZIONE

INQUADRAMENTO AREA DI INTERVENTO SULLE TAVOLE DEI VINCOLI (P.R.G.- P.T.C.P.)

SCALA
1:25000
1:2000

A02 | Foglio 1 di 1

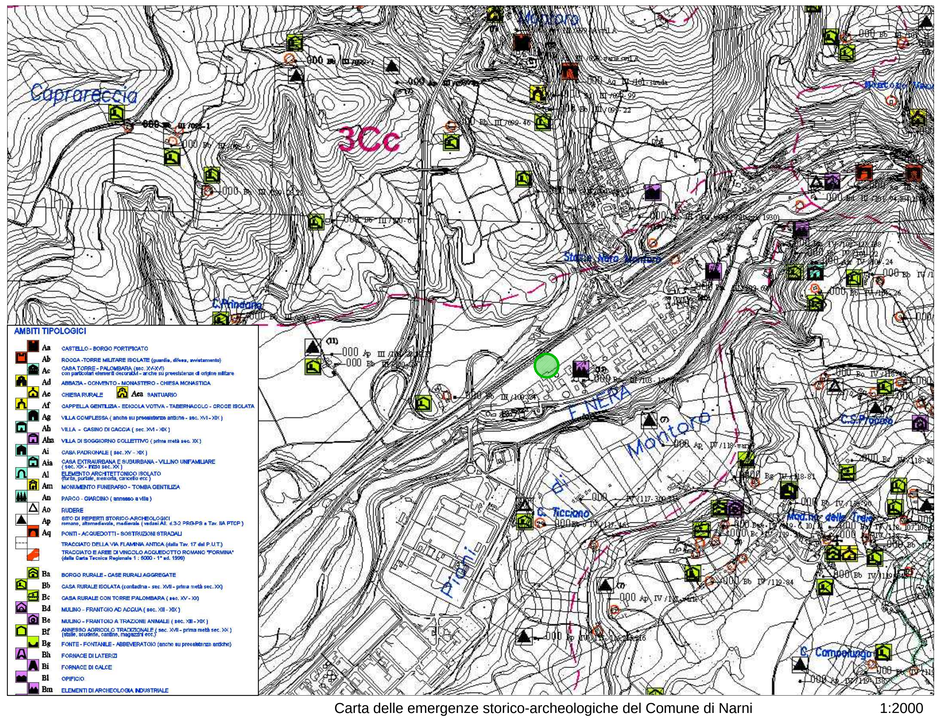
Montoro
Coprareccia
3Cc
Nera Montoro
Strada della Fabbrica
Strada della Montoro
Strada della Fabbrica
Strada della Montoro
Strada della Montoro
Strada della Montoro