PROFILO	ASSE DIGA
SEZIONE	H
PROGRESSIVA	178.10
AREA SCAVO SBANC:	266.42
AREA SCAVO SBANC (per scarico di superf.)	141.02

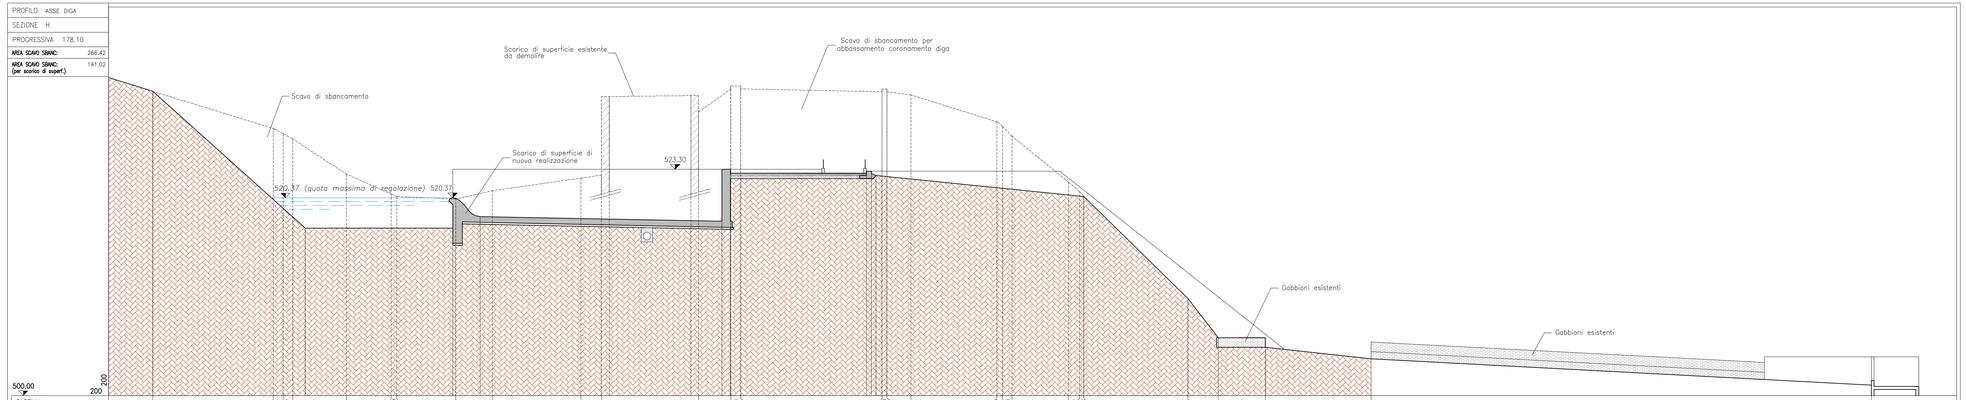

| | | |