





PARTICOLARE IMBOCCO SCARICO DI FONDO

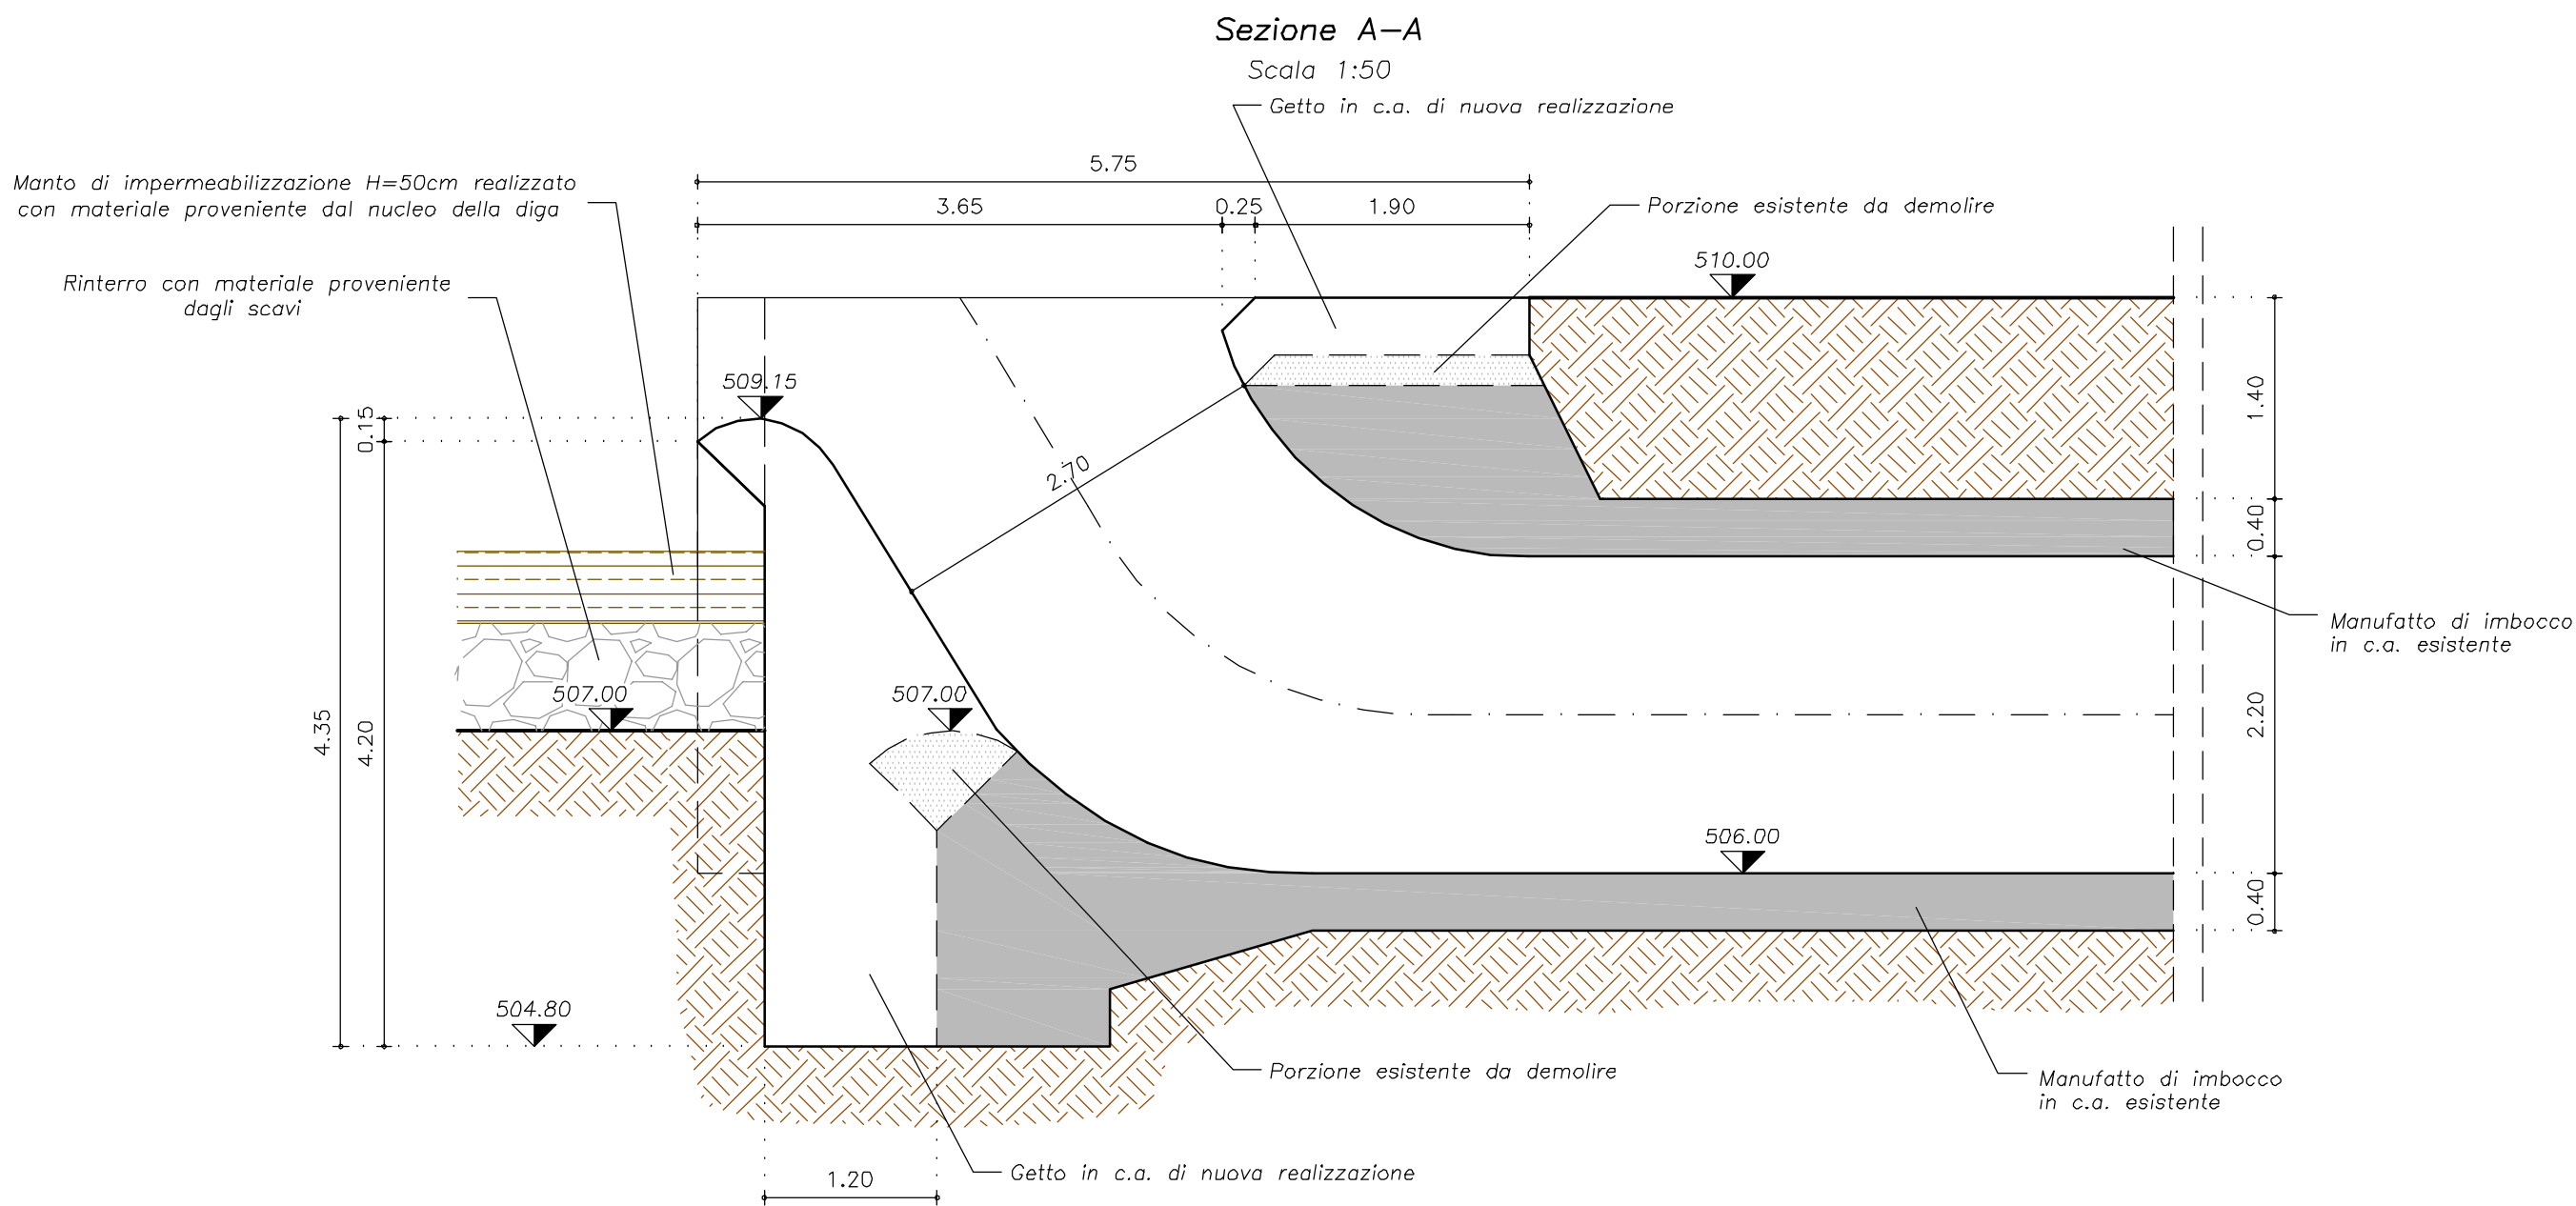


Sezione B-B
Scala 1:50

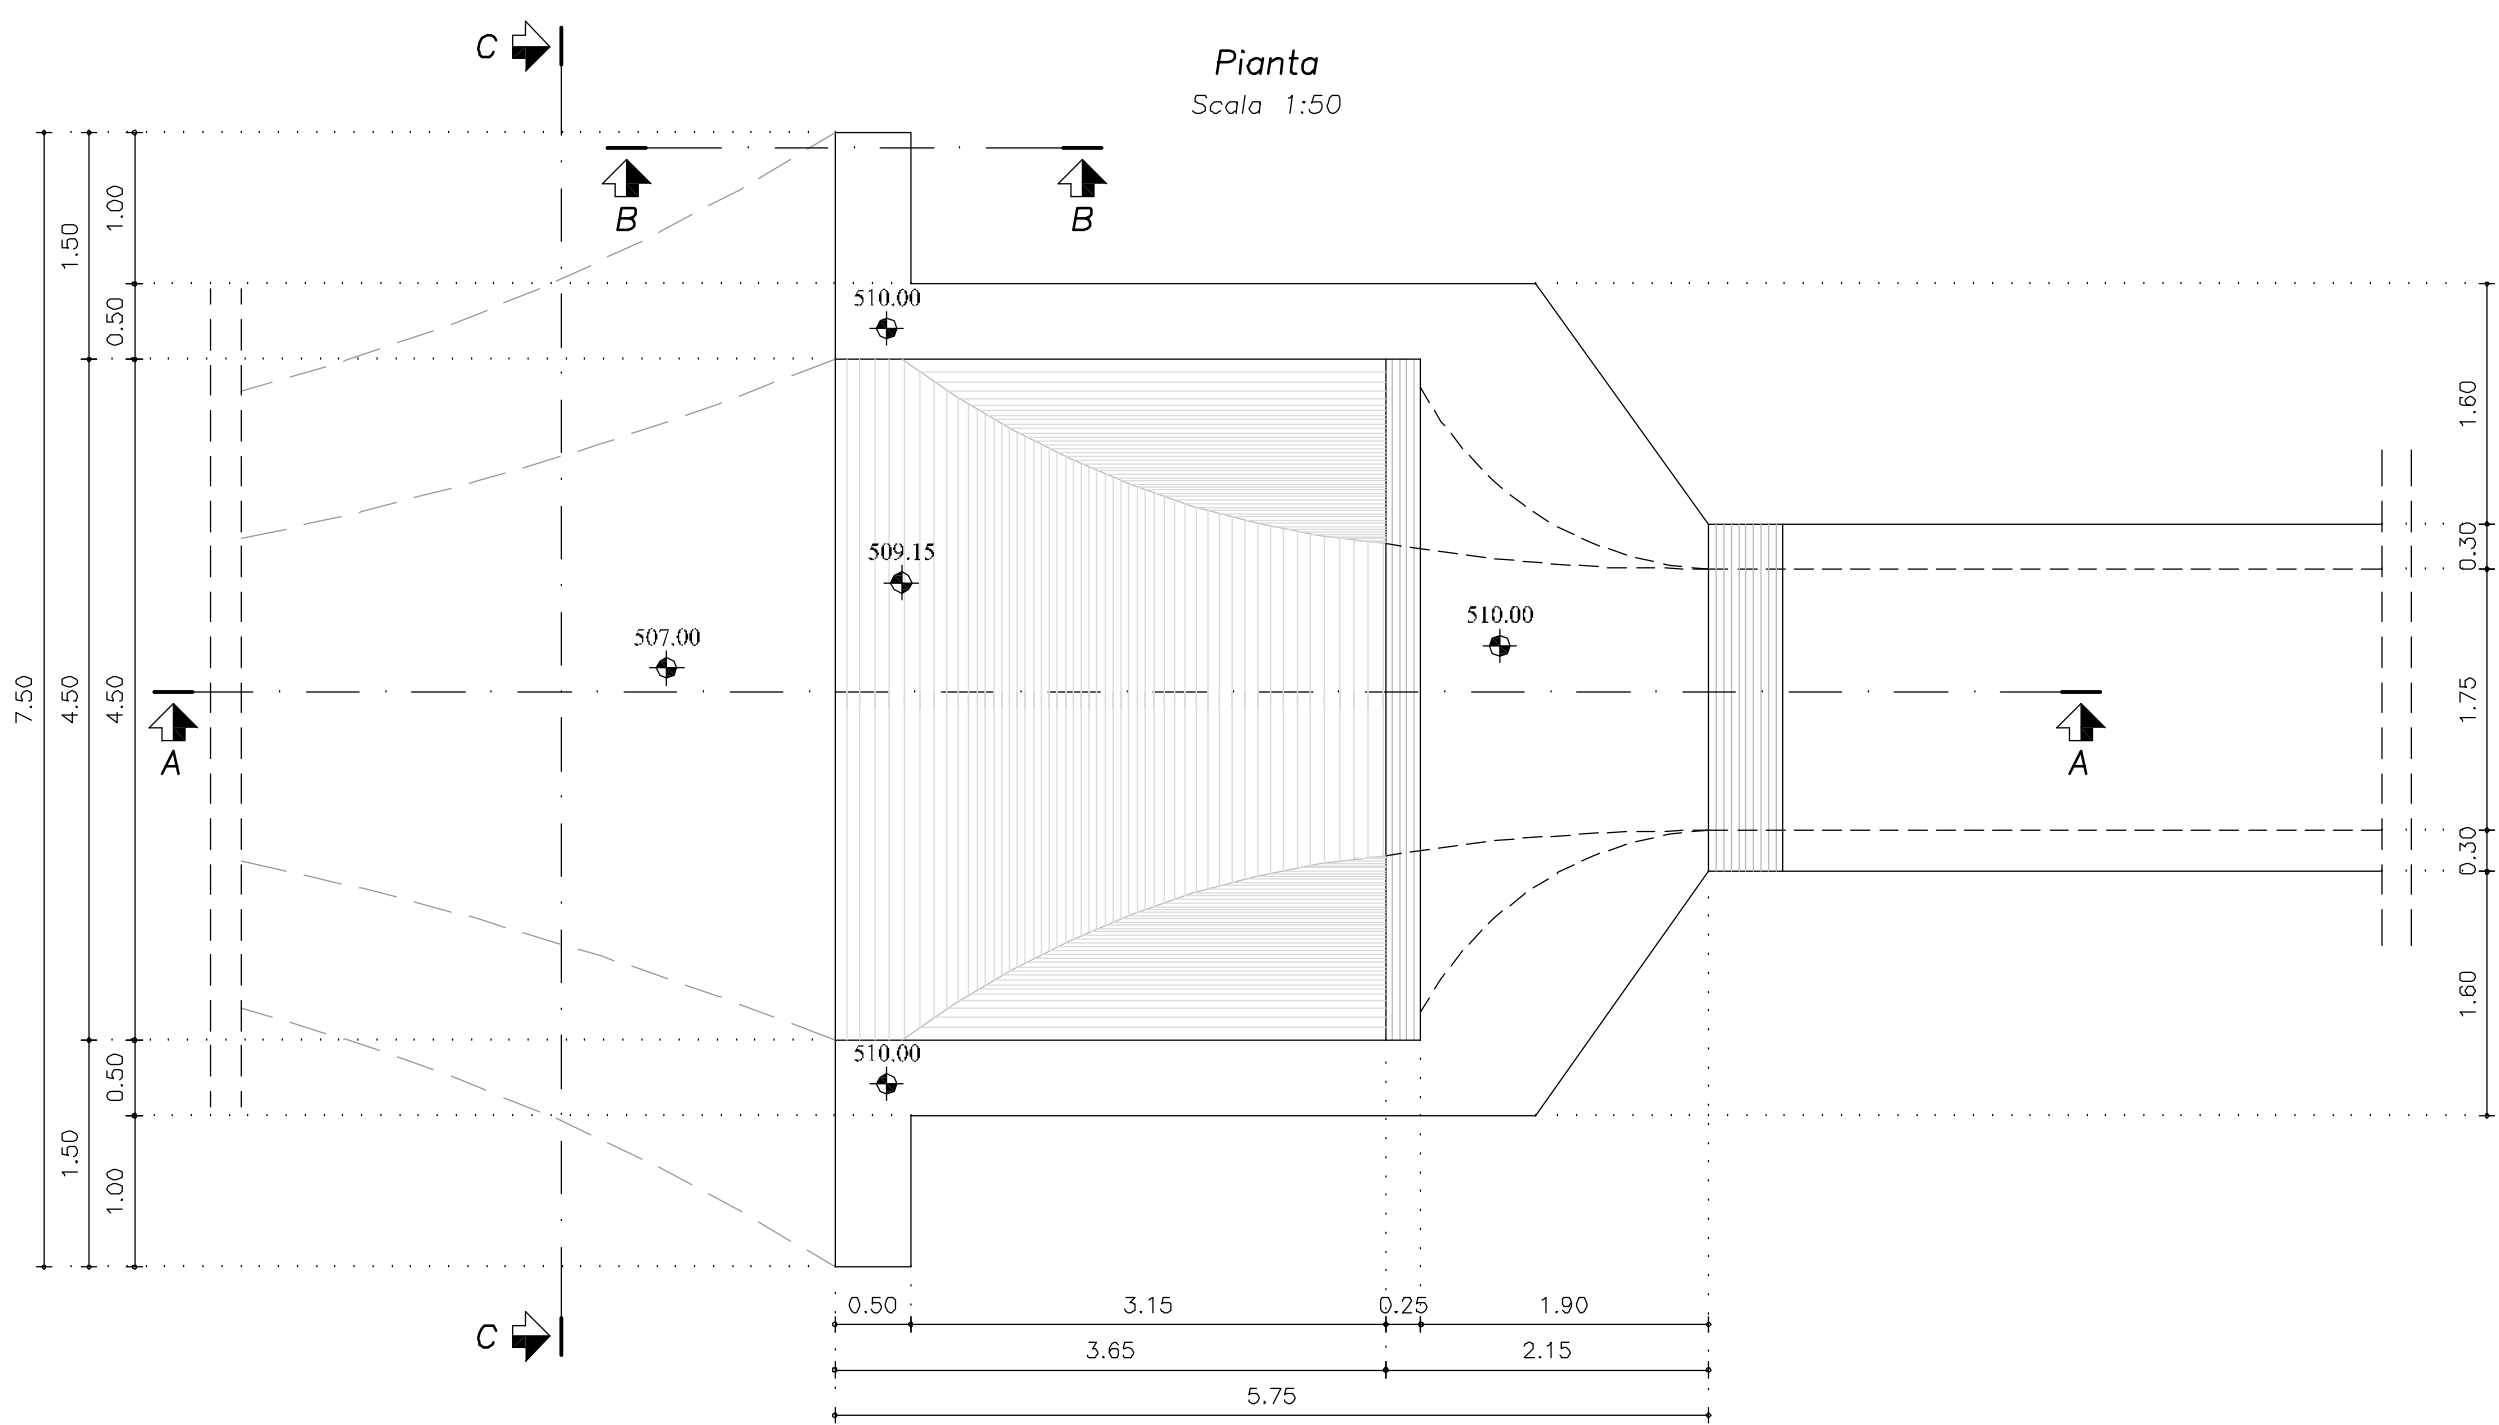

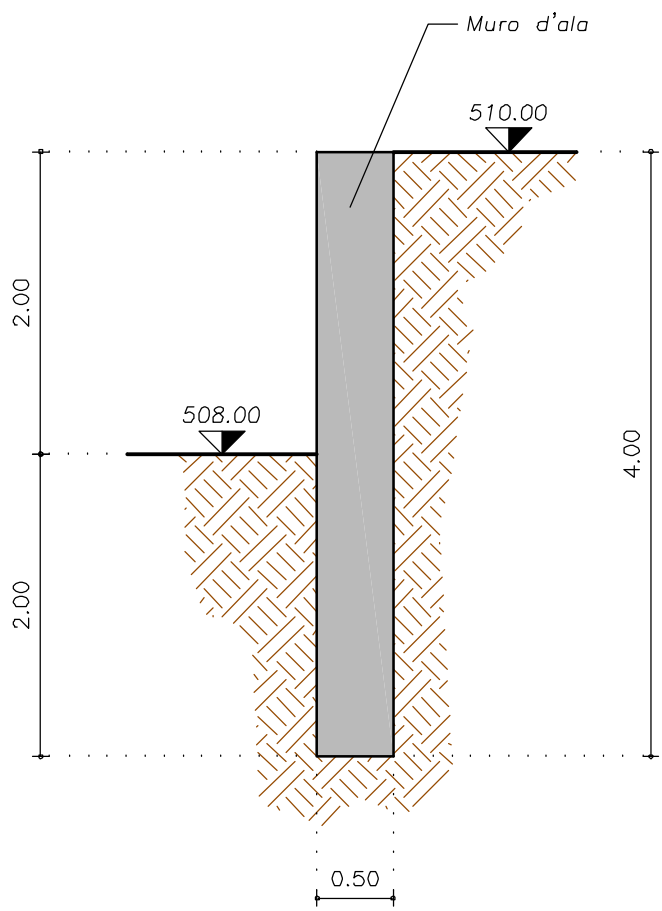

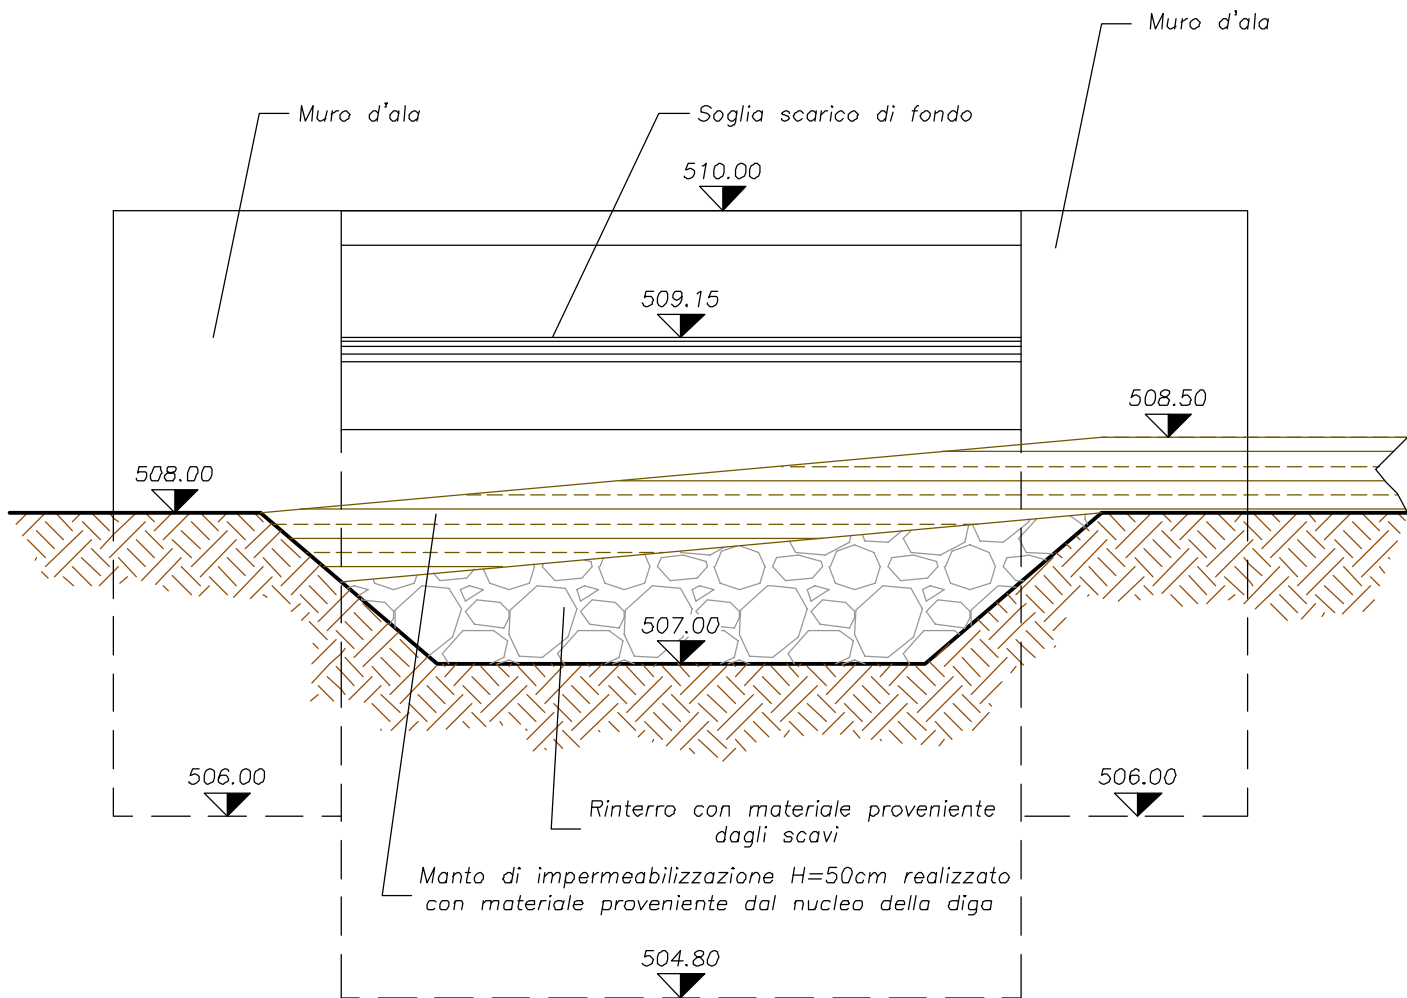

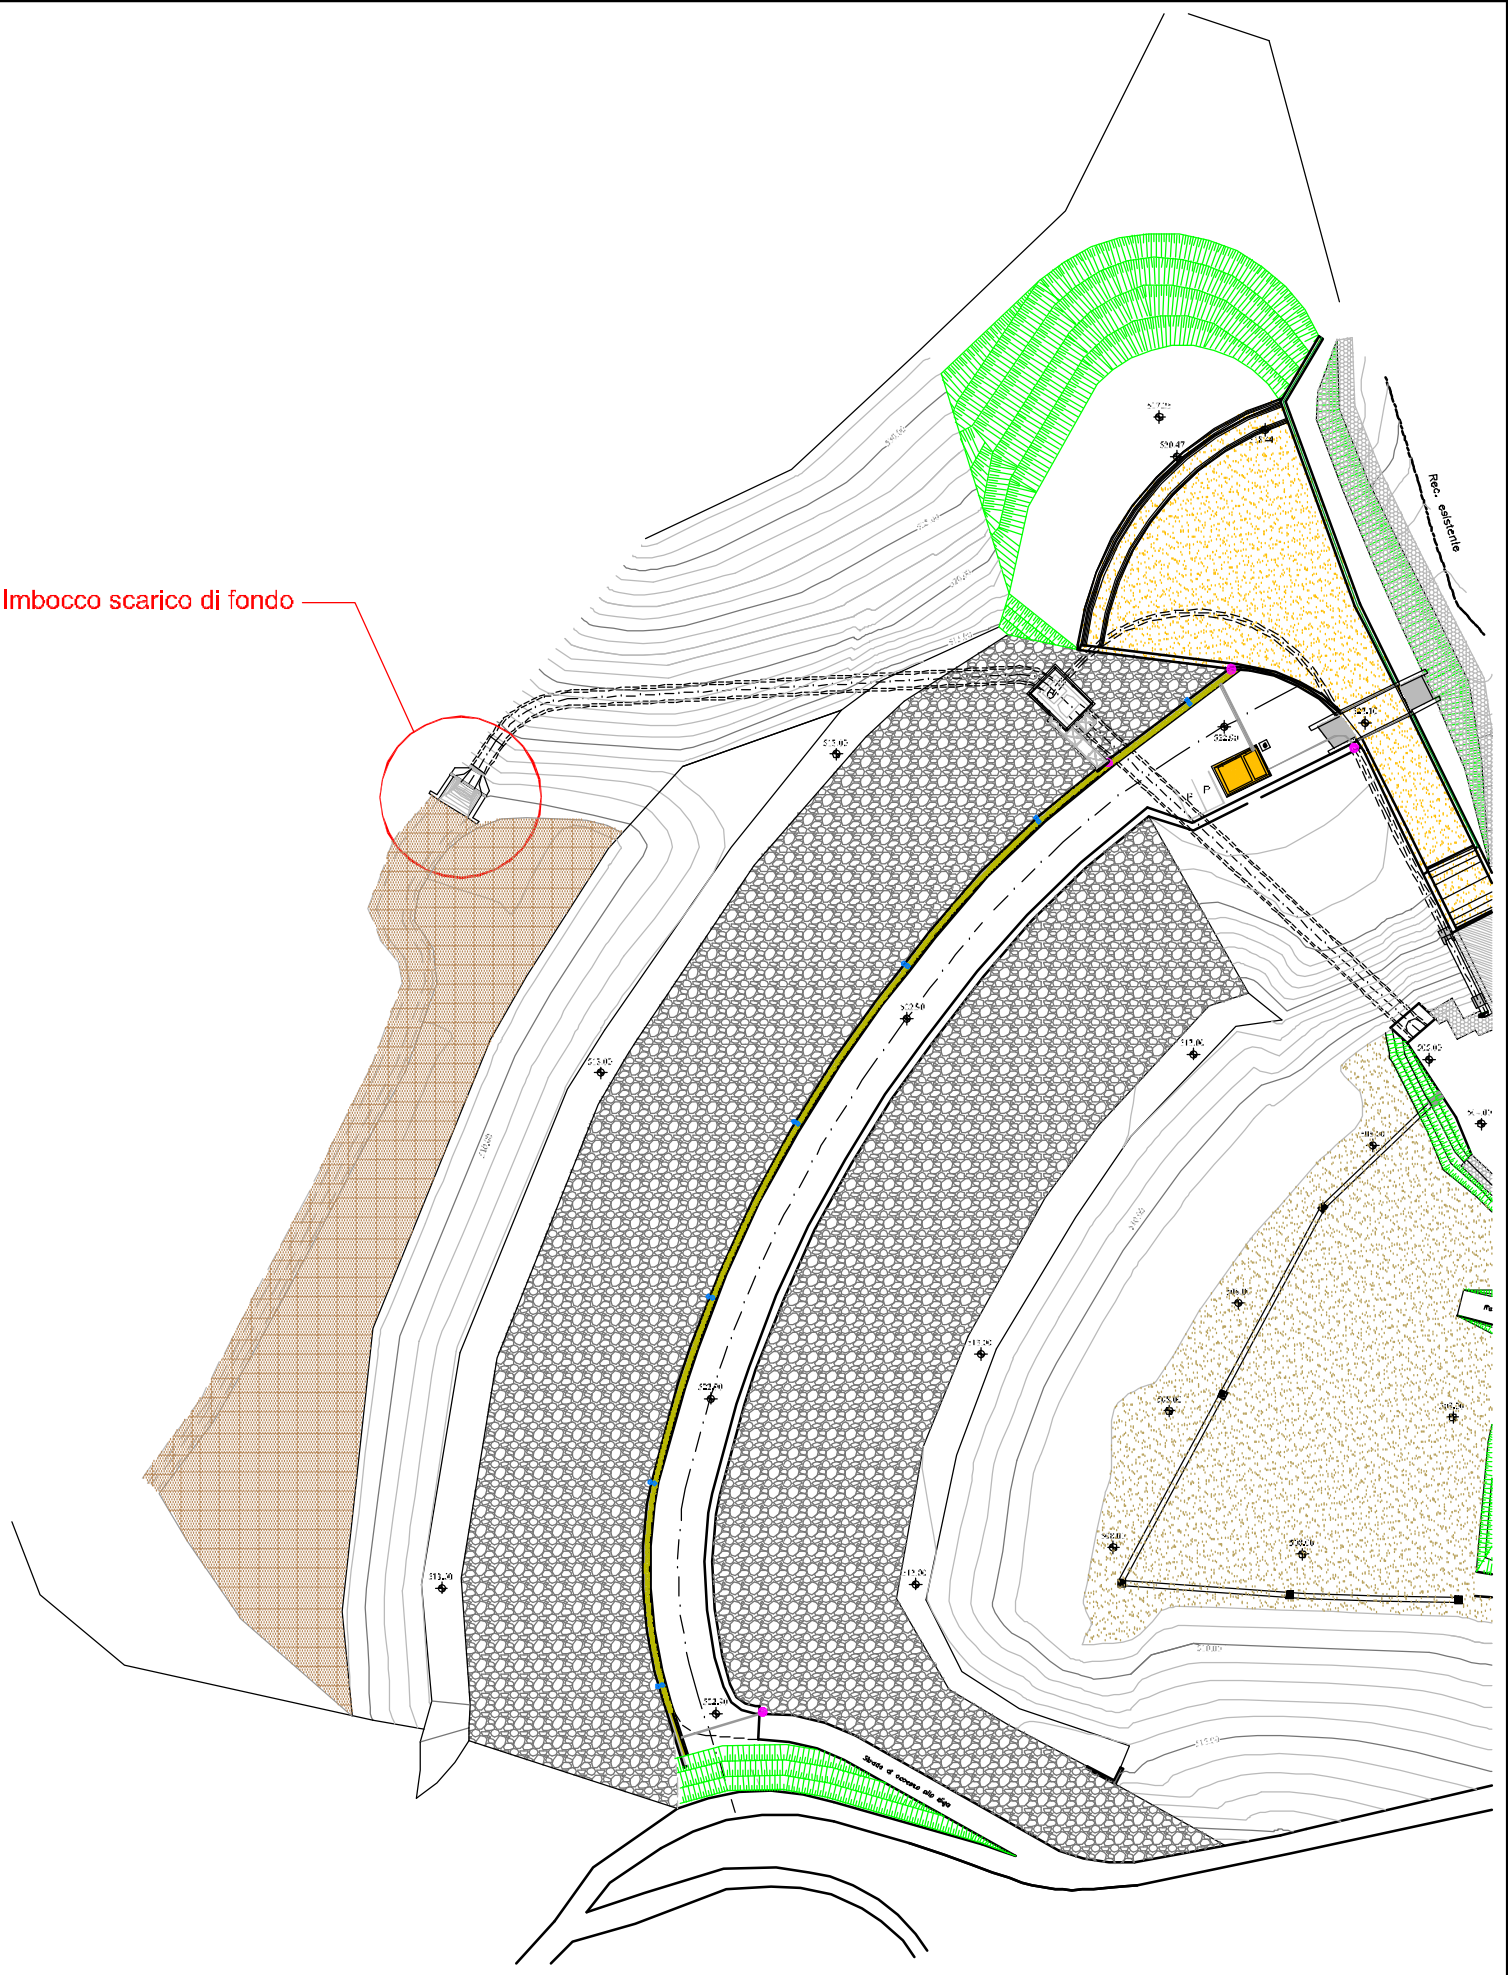


Sezione C-C
Scala 1:50



Planimetria individuazione imbocco
Scala 1:1.000



<div><div> REGIONE DELL'UMBRIA</div><div> ATI 3 UMBRIA</div><div> COMUNE DI NOCERA UMBRA</div></div>				
OGGETTO: PROGETTO PER IL DECLASSAMENTO DELLA DIGA DI ACCIANO				
DESIGNAZIONE: IMBOCCO SCARICO DI FONDO PIANTE PROSPETTI E SEZIONI			SCALA: 1:1000 1:50	
IL PROPRIETARIO: CONAP s.p.a.			PRATICA: 226	
ENTE ATTUATORE: ATI 3 UMBRIA			IDENTIF.: TAV23	
01	Maggio 2015	U.T.P.	Ing. Claudia Bocus	Ing. Giuseppe Santini
REV.	DATA	REDATTO	VERIFICATO	APPROVATO
IL R.U.P.		IL PROGETTISTA	IL DIR. LAVORI	ELABORATO
				24

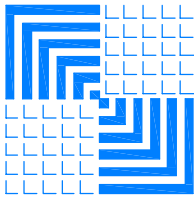

SEPRIM S.p.A.
SERVIZI PROGETTI LAVORI

SOCIETA' DI PROGETTAZIONE E COSTRUZIONI

SEPRIM DELL'ING. SANTINI GIUSEPPE S.A.S.

Via Todt, snc - Loc. Torre Matigge - 06039 Trevi, (PG), Italy - Tel. (+39) 0742.673260 - Fax. (+39) 0742.331692
e-mail: info@seprimas.it - progettazione@seprimas.it - costruzioni@seprimas.it - gare@seprimas.it
0004162.PG00@postpec.casasedita.it - glasepperezzi.santini@ingpec.eu
Codice Fiscale, partita iva (IT) 01978310546 - CCIAA Perugia RI.01978310546 R.E.A. 171469



Reg. No.: 2398
UNI EN ISO 9001:2008
BSI CH SAS 18001:2007