


Planta piano terra

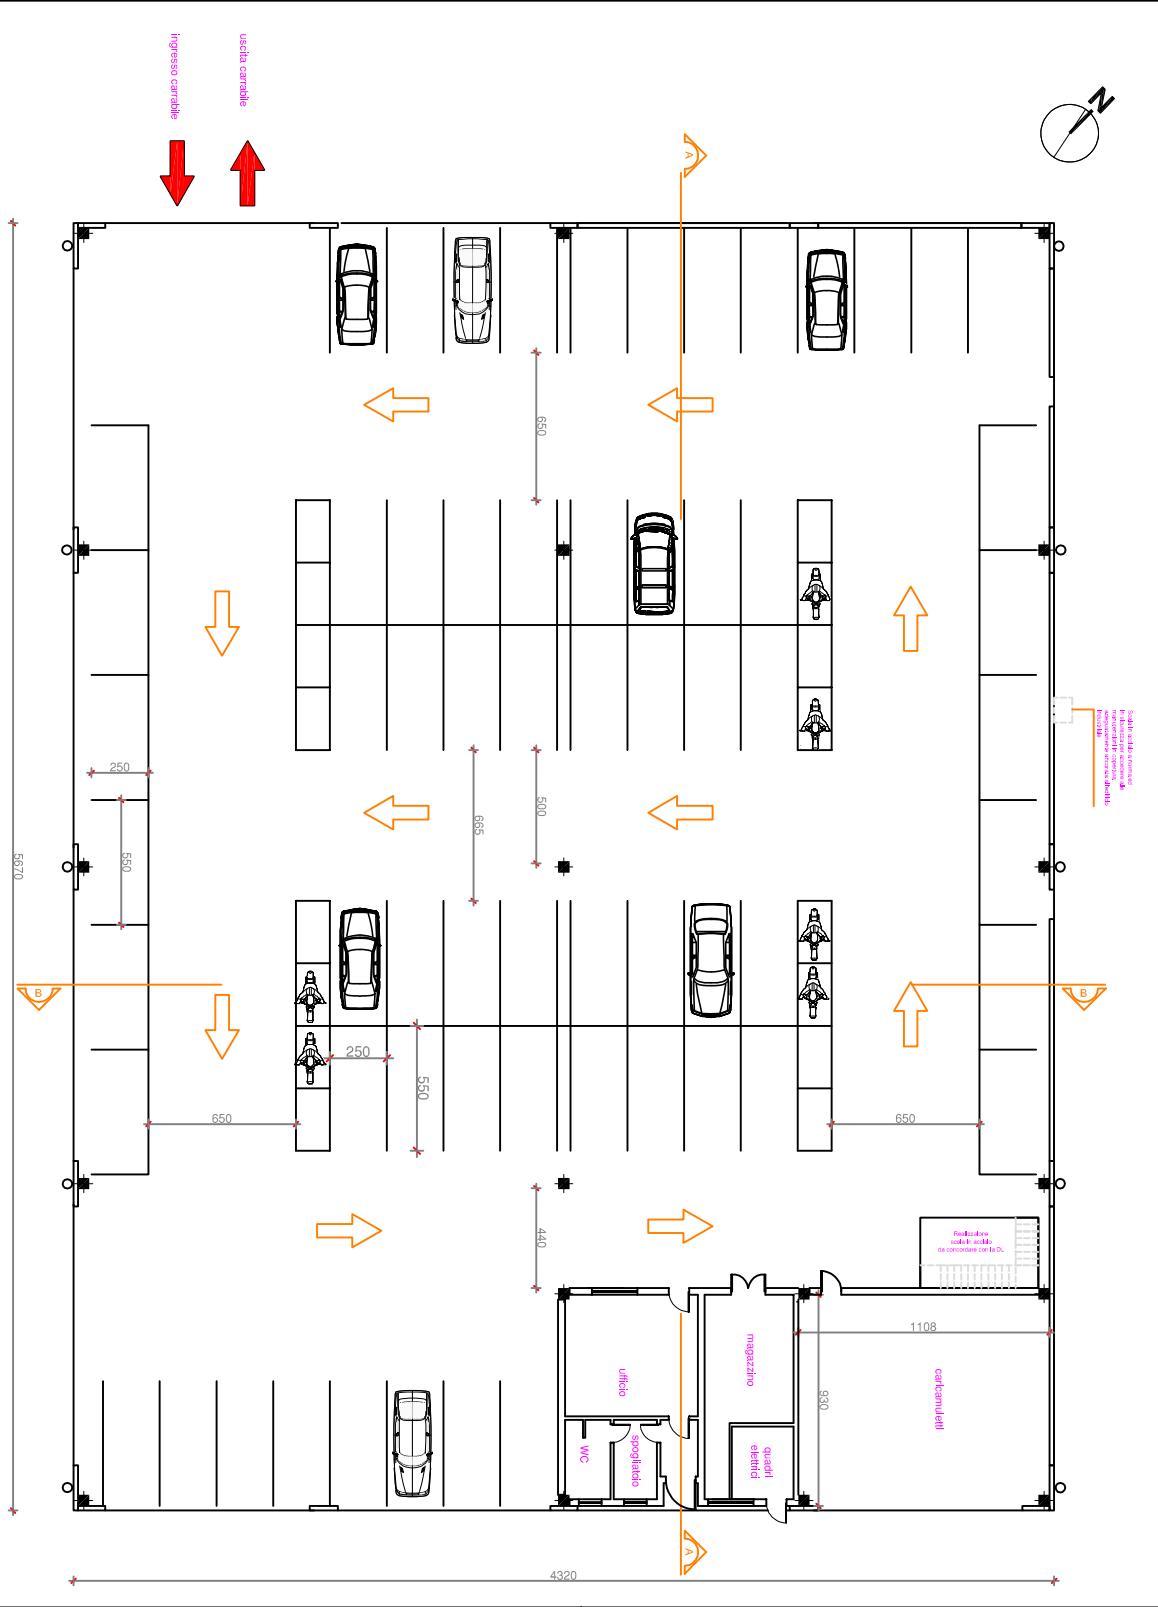

AUTOPARCO REGIONALE VARIANTE N. 1

AUTOPARCO REGIONALE		VARIANTE N. 1	
RESPONSABILI DEL PROGETTO: Ing. Giacomo Colombo Ing. Stefano Cicali Ing. Gianni Saccoccia Ing. Fulvio Gori Ing. Paolo Marchetti Gen. Cesare Trabattoni Gen. Antonio Amoruso		DIRETTORE DEI LAVORI: Ing. Stefano Cicali DIRETTORE DELL'IMPRESA: Ing. Fulvio Gori IMPRESE ESECUTORI: R.T.I. LA DUE EC (articoleggiato) IGE (Impresi) I.S.R. (manodopera)	
DATA:	Luglio 2010	SCALA:	1:100
PROGETTO AUTORIZZATO:		PROGETTO APPROVATO:	
TITOLO:	PIANTA PIANO TERRA	TITOLO:	PIANTA PIANO TERRA