



Livello di progettazione: **Definitivo**  
- I stralcio funzionale -

PROGETTO	<b>Interventi di messa in sicurezza dell'abitato Zona industriale e Artigianale di San Giustino capoluogo</b>
----------	---

ELABORATO	Sezioni argini
Luglio 2015	Vasca di laminazione

TAVOLA  
07

Scala 1:100




**Idroprogetti s.r.l.**  
**(MANDATARIA)**  
Società di Ingegneria  
via Masaccio 60 - 50132 Firenze  
Tel. 055/573274 - Fax.055/5534914  
E.mail: idroprogetti@gmail.com  
Progettista : Ing. Gesualdo Bavecchi


**Società E.A. Group srl**  
**(MANDANTE)**  
Via Galleria del Corso n°7 - Terni  
tel. 0744-4066003, fax 0744-401074  
P.IVA 00665020558

**Arch. Monica Marcoaldi**  
**(MANDANTE)**  
Via delle Fornaci 77/A, 58019 Porto  
Santo Stefano - Monteargentario (GR).  
tel. 3487937759  
P.IVA 02063460568


Sez A-A'

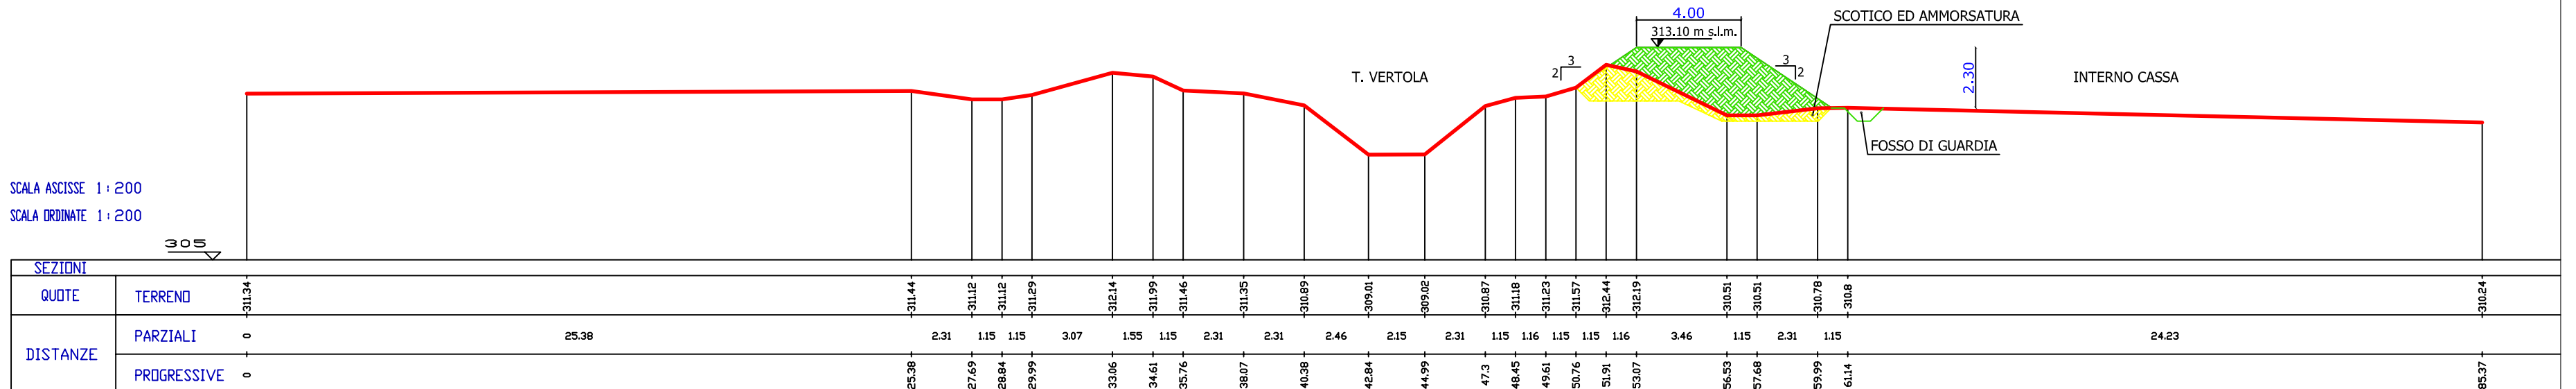


Sez B-B'

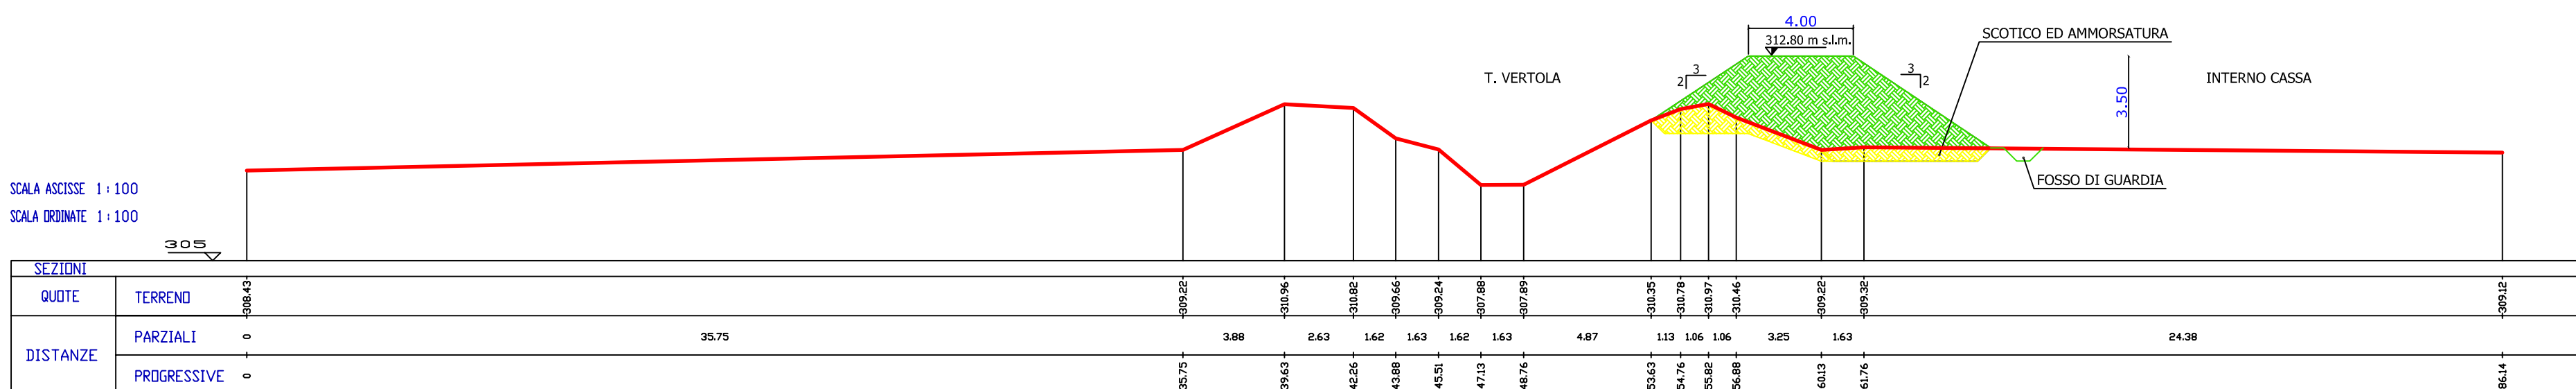




Sez C-C'

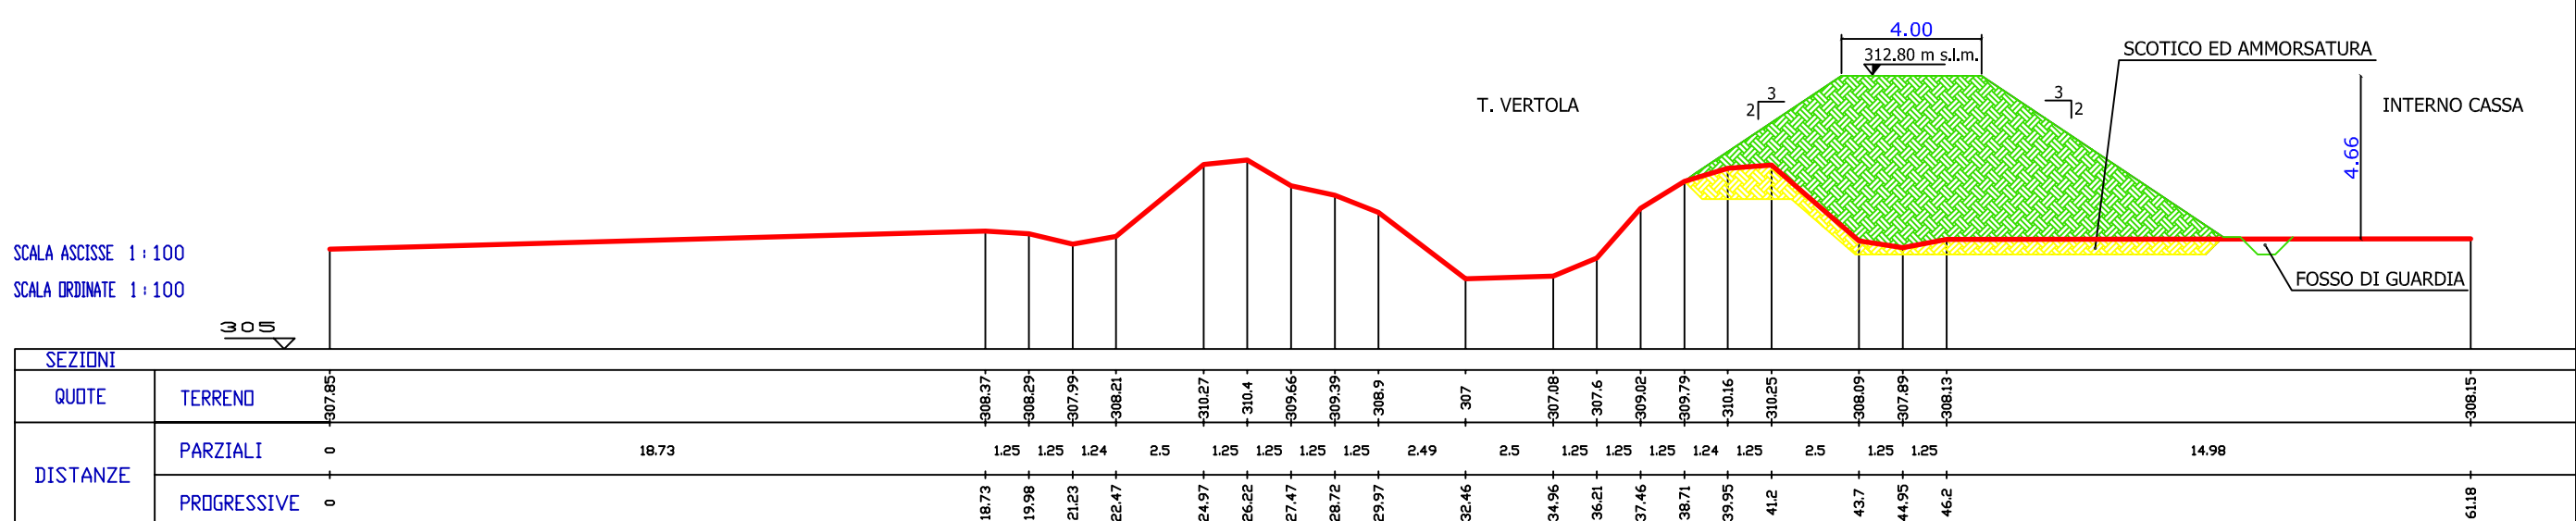


sez D-D'

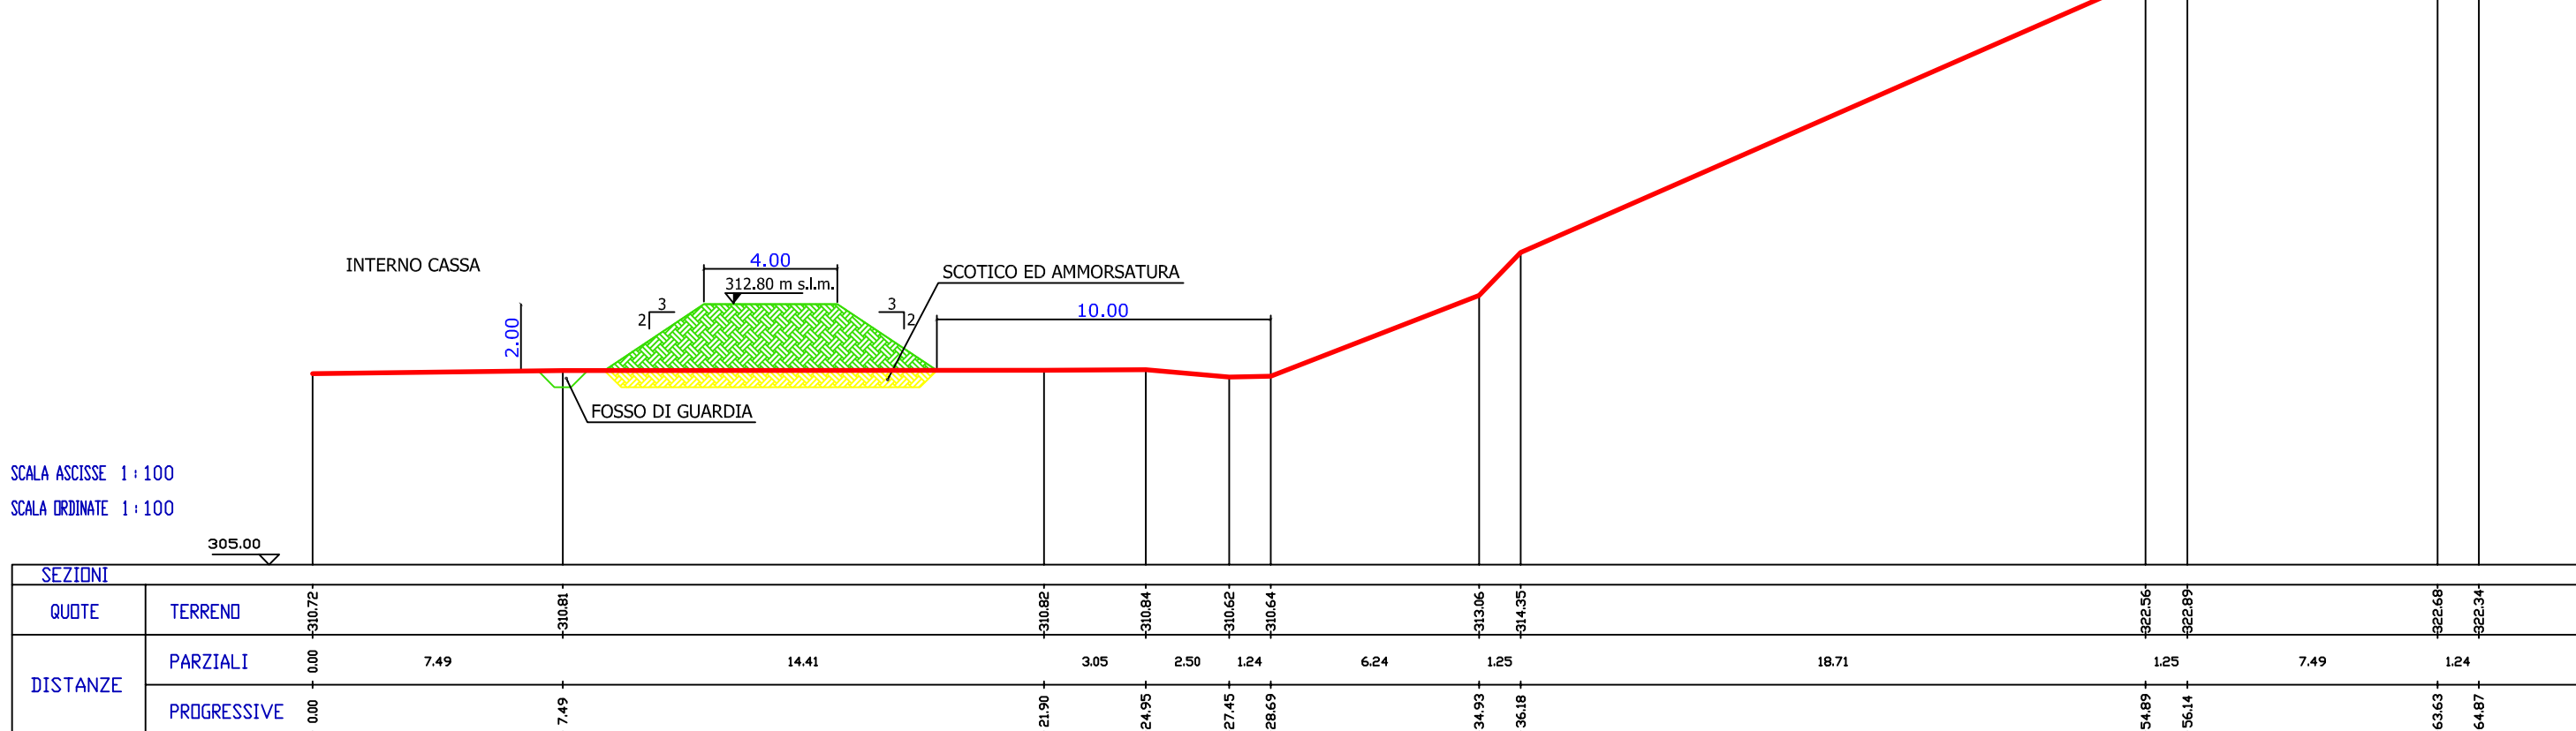


Sez E-E

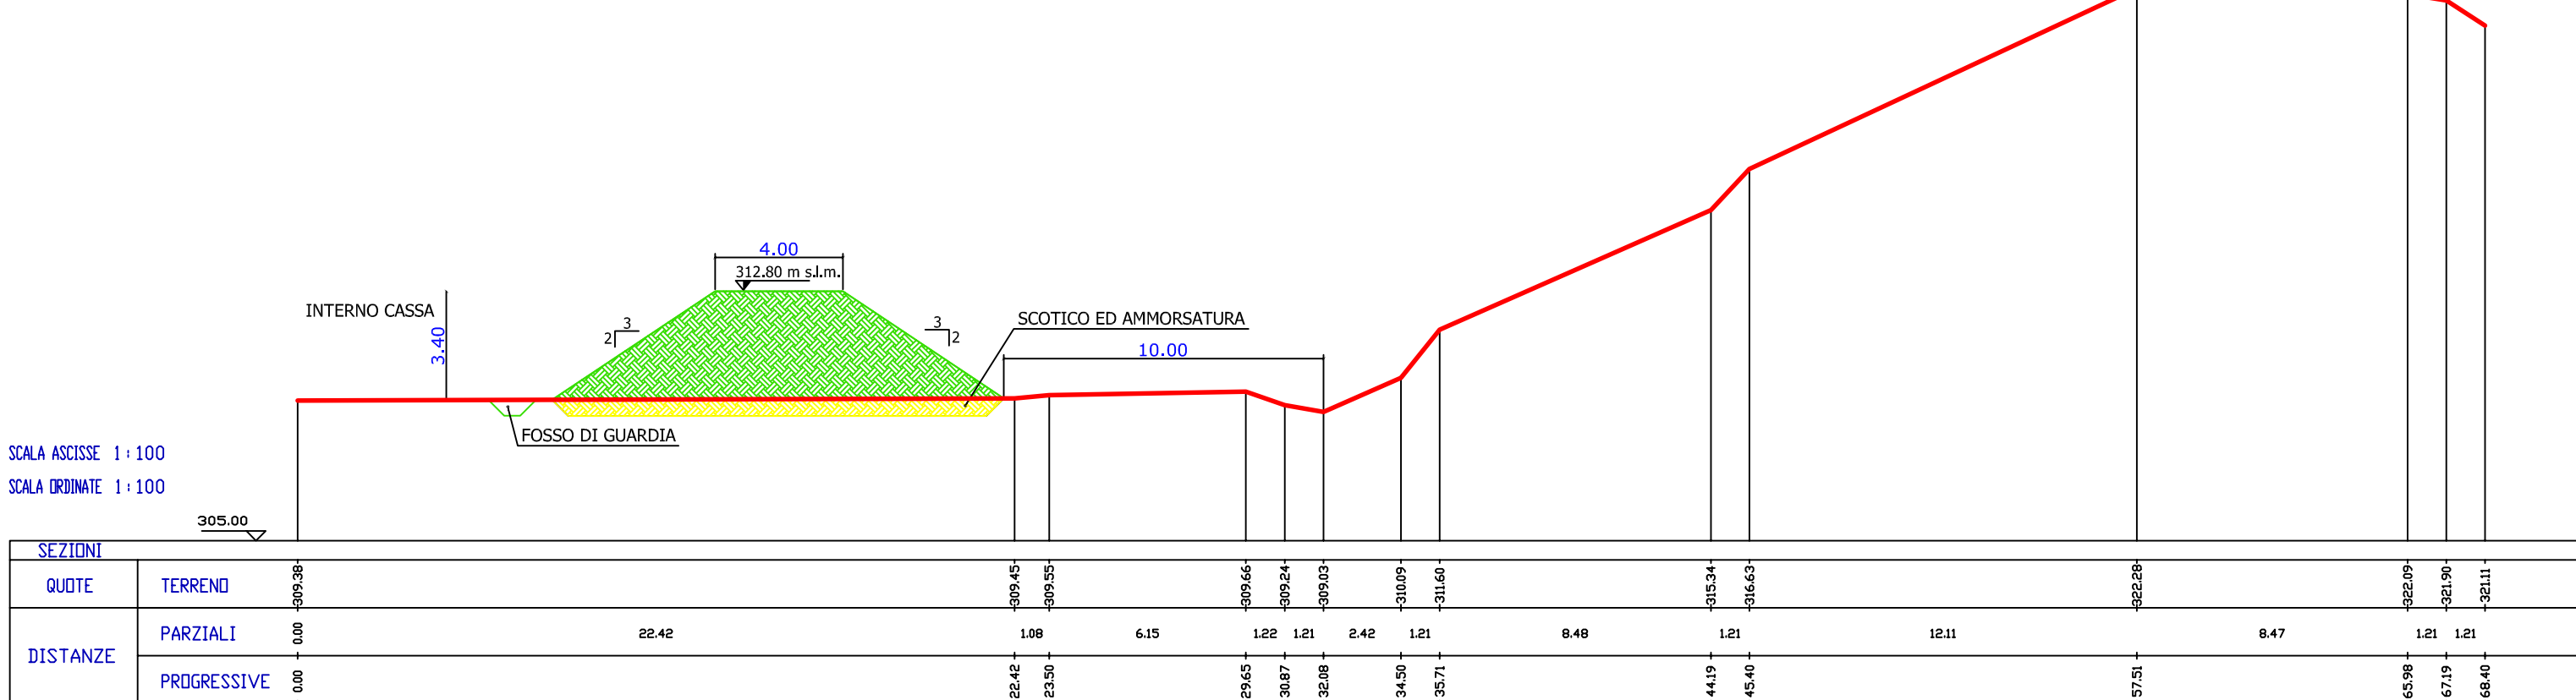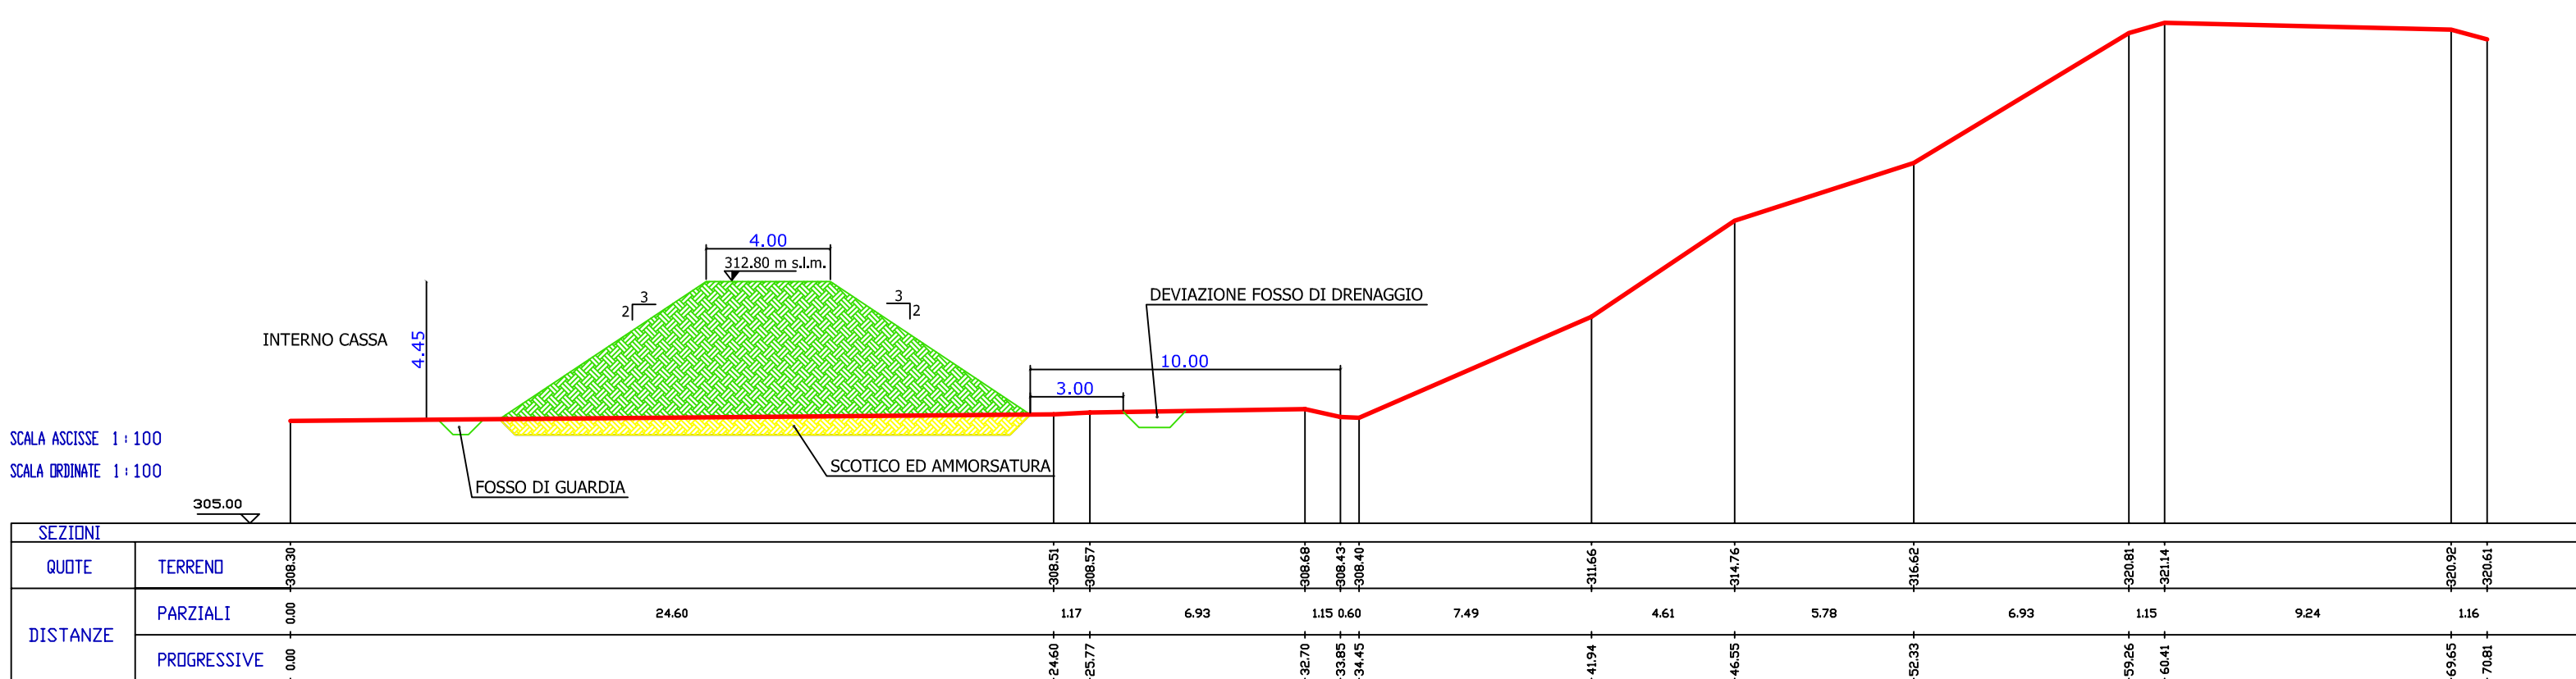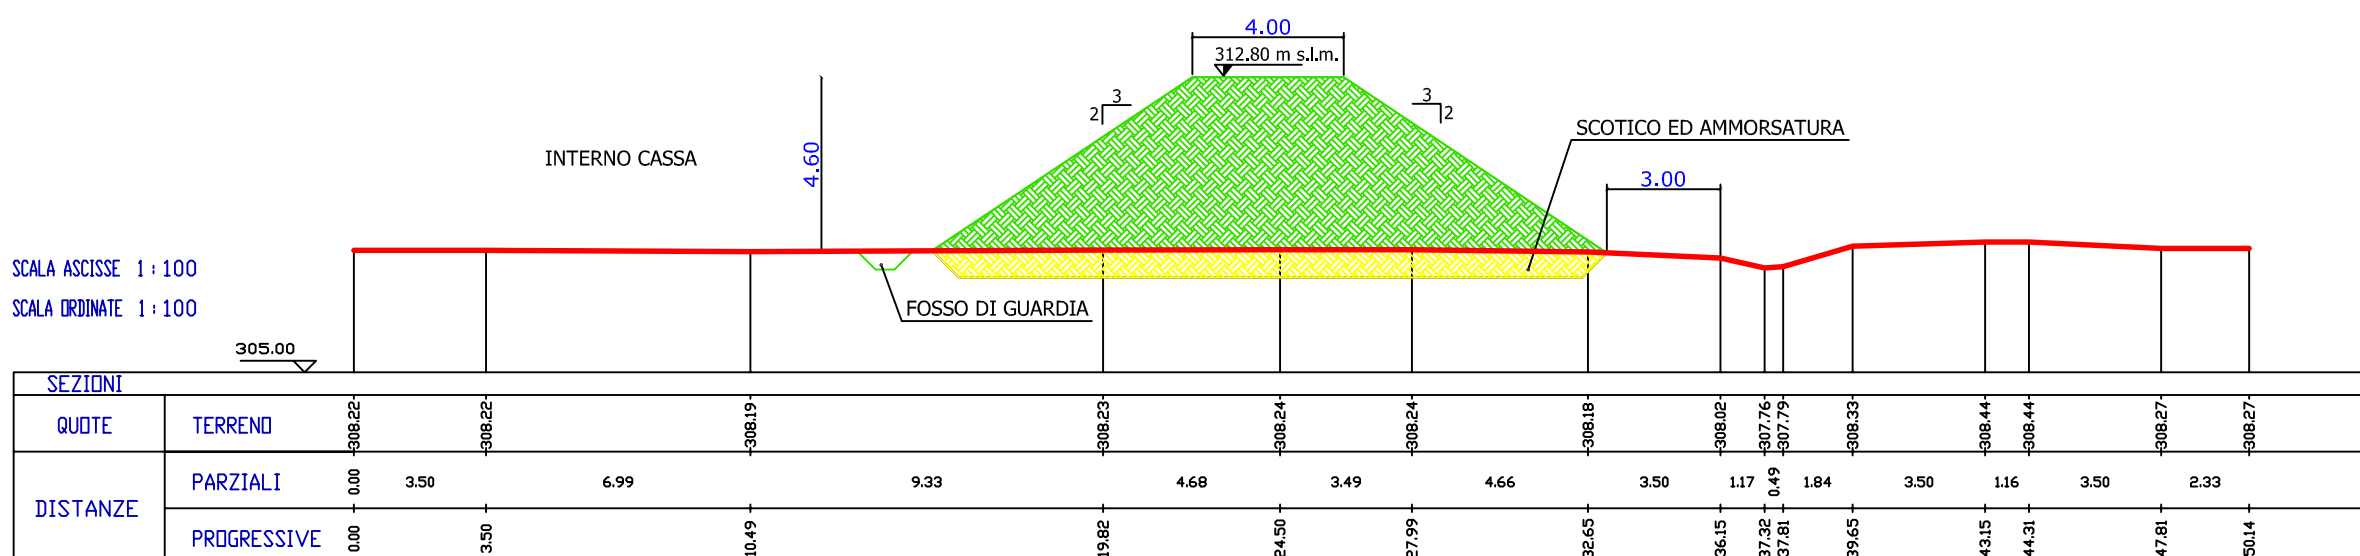Sez  $F-F'$ Sez  $G-G'$ 

Sez H-H'

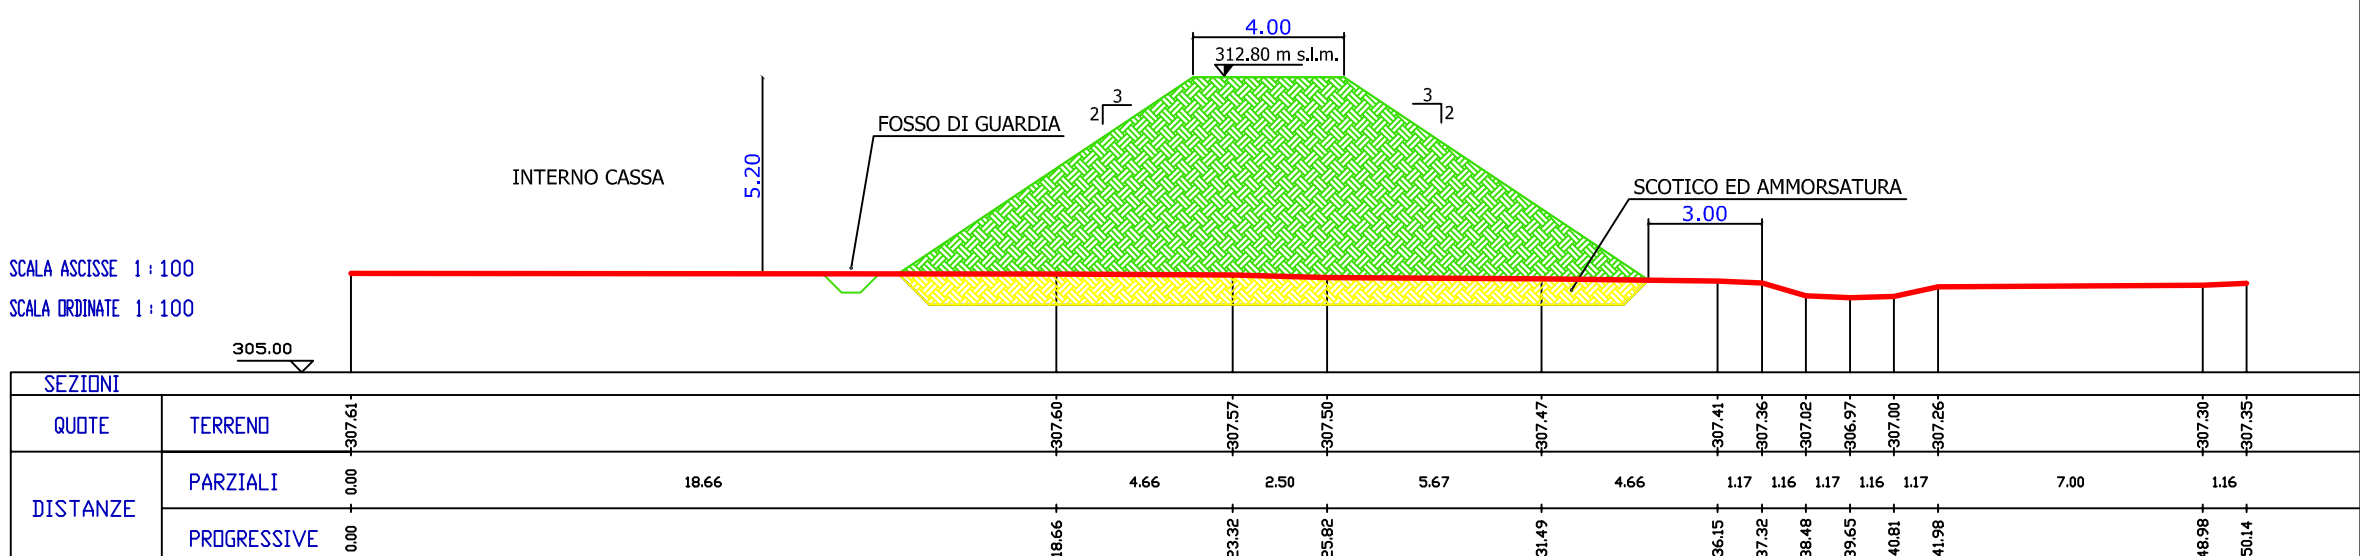

Sez I-I'

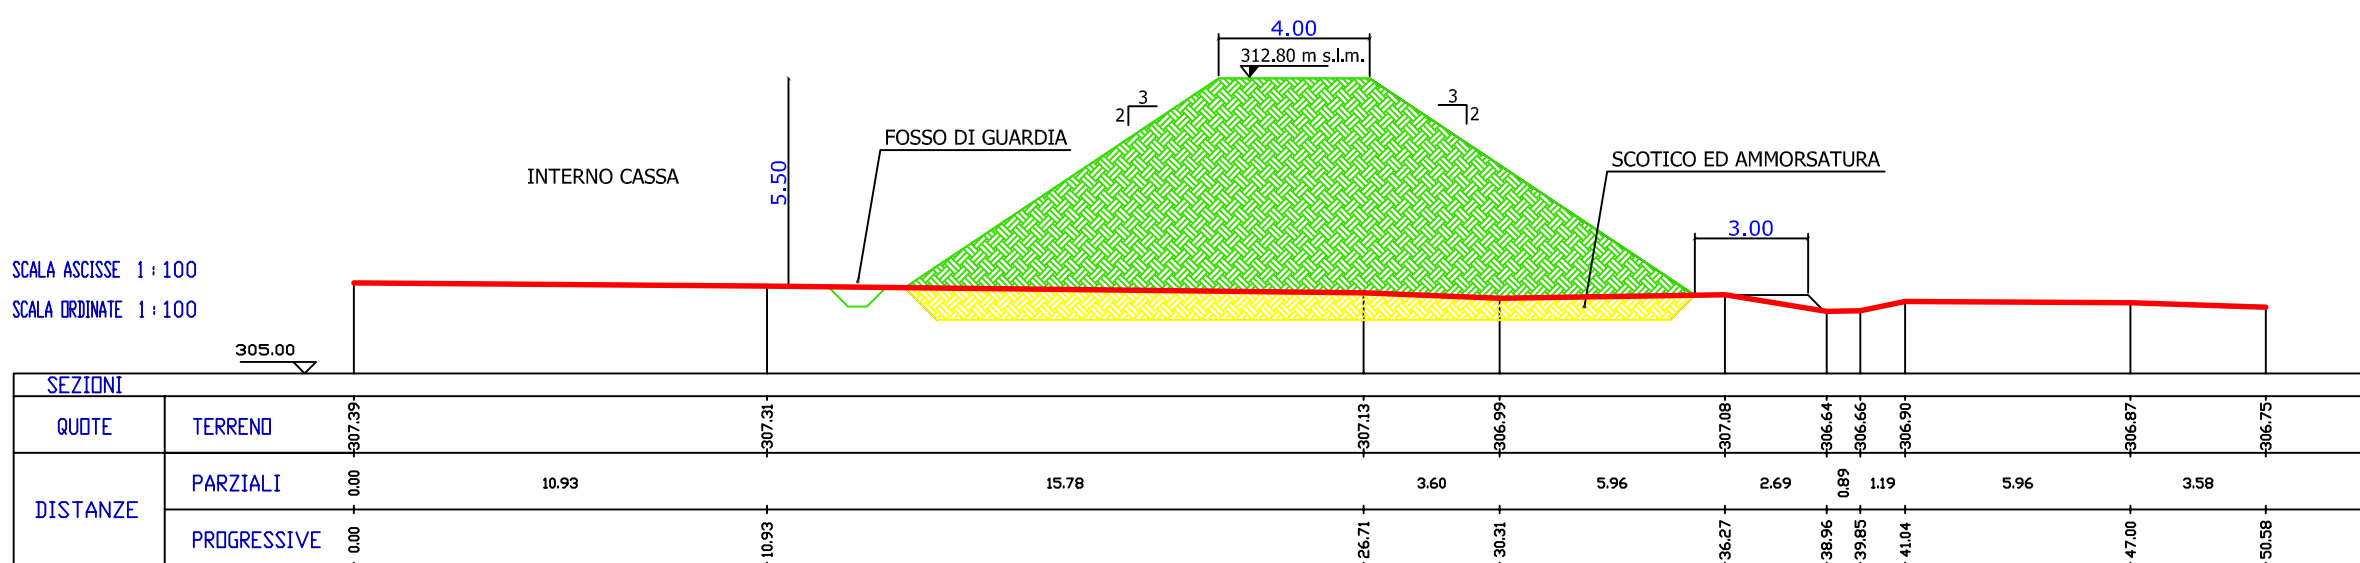

Sez L-L

