



Stralcio "Piano di rischio dell'aeroporto di Foligno" Scala 1:5000

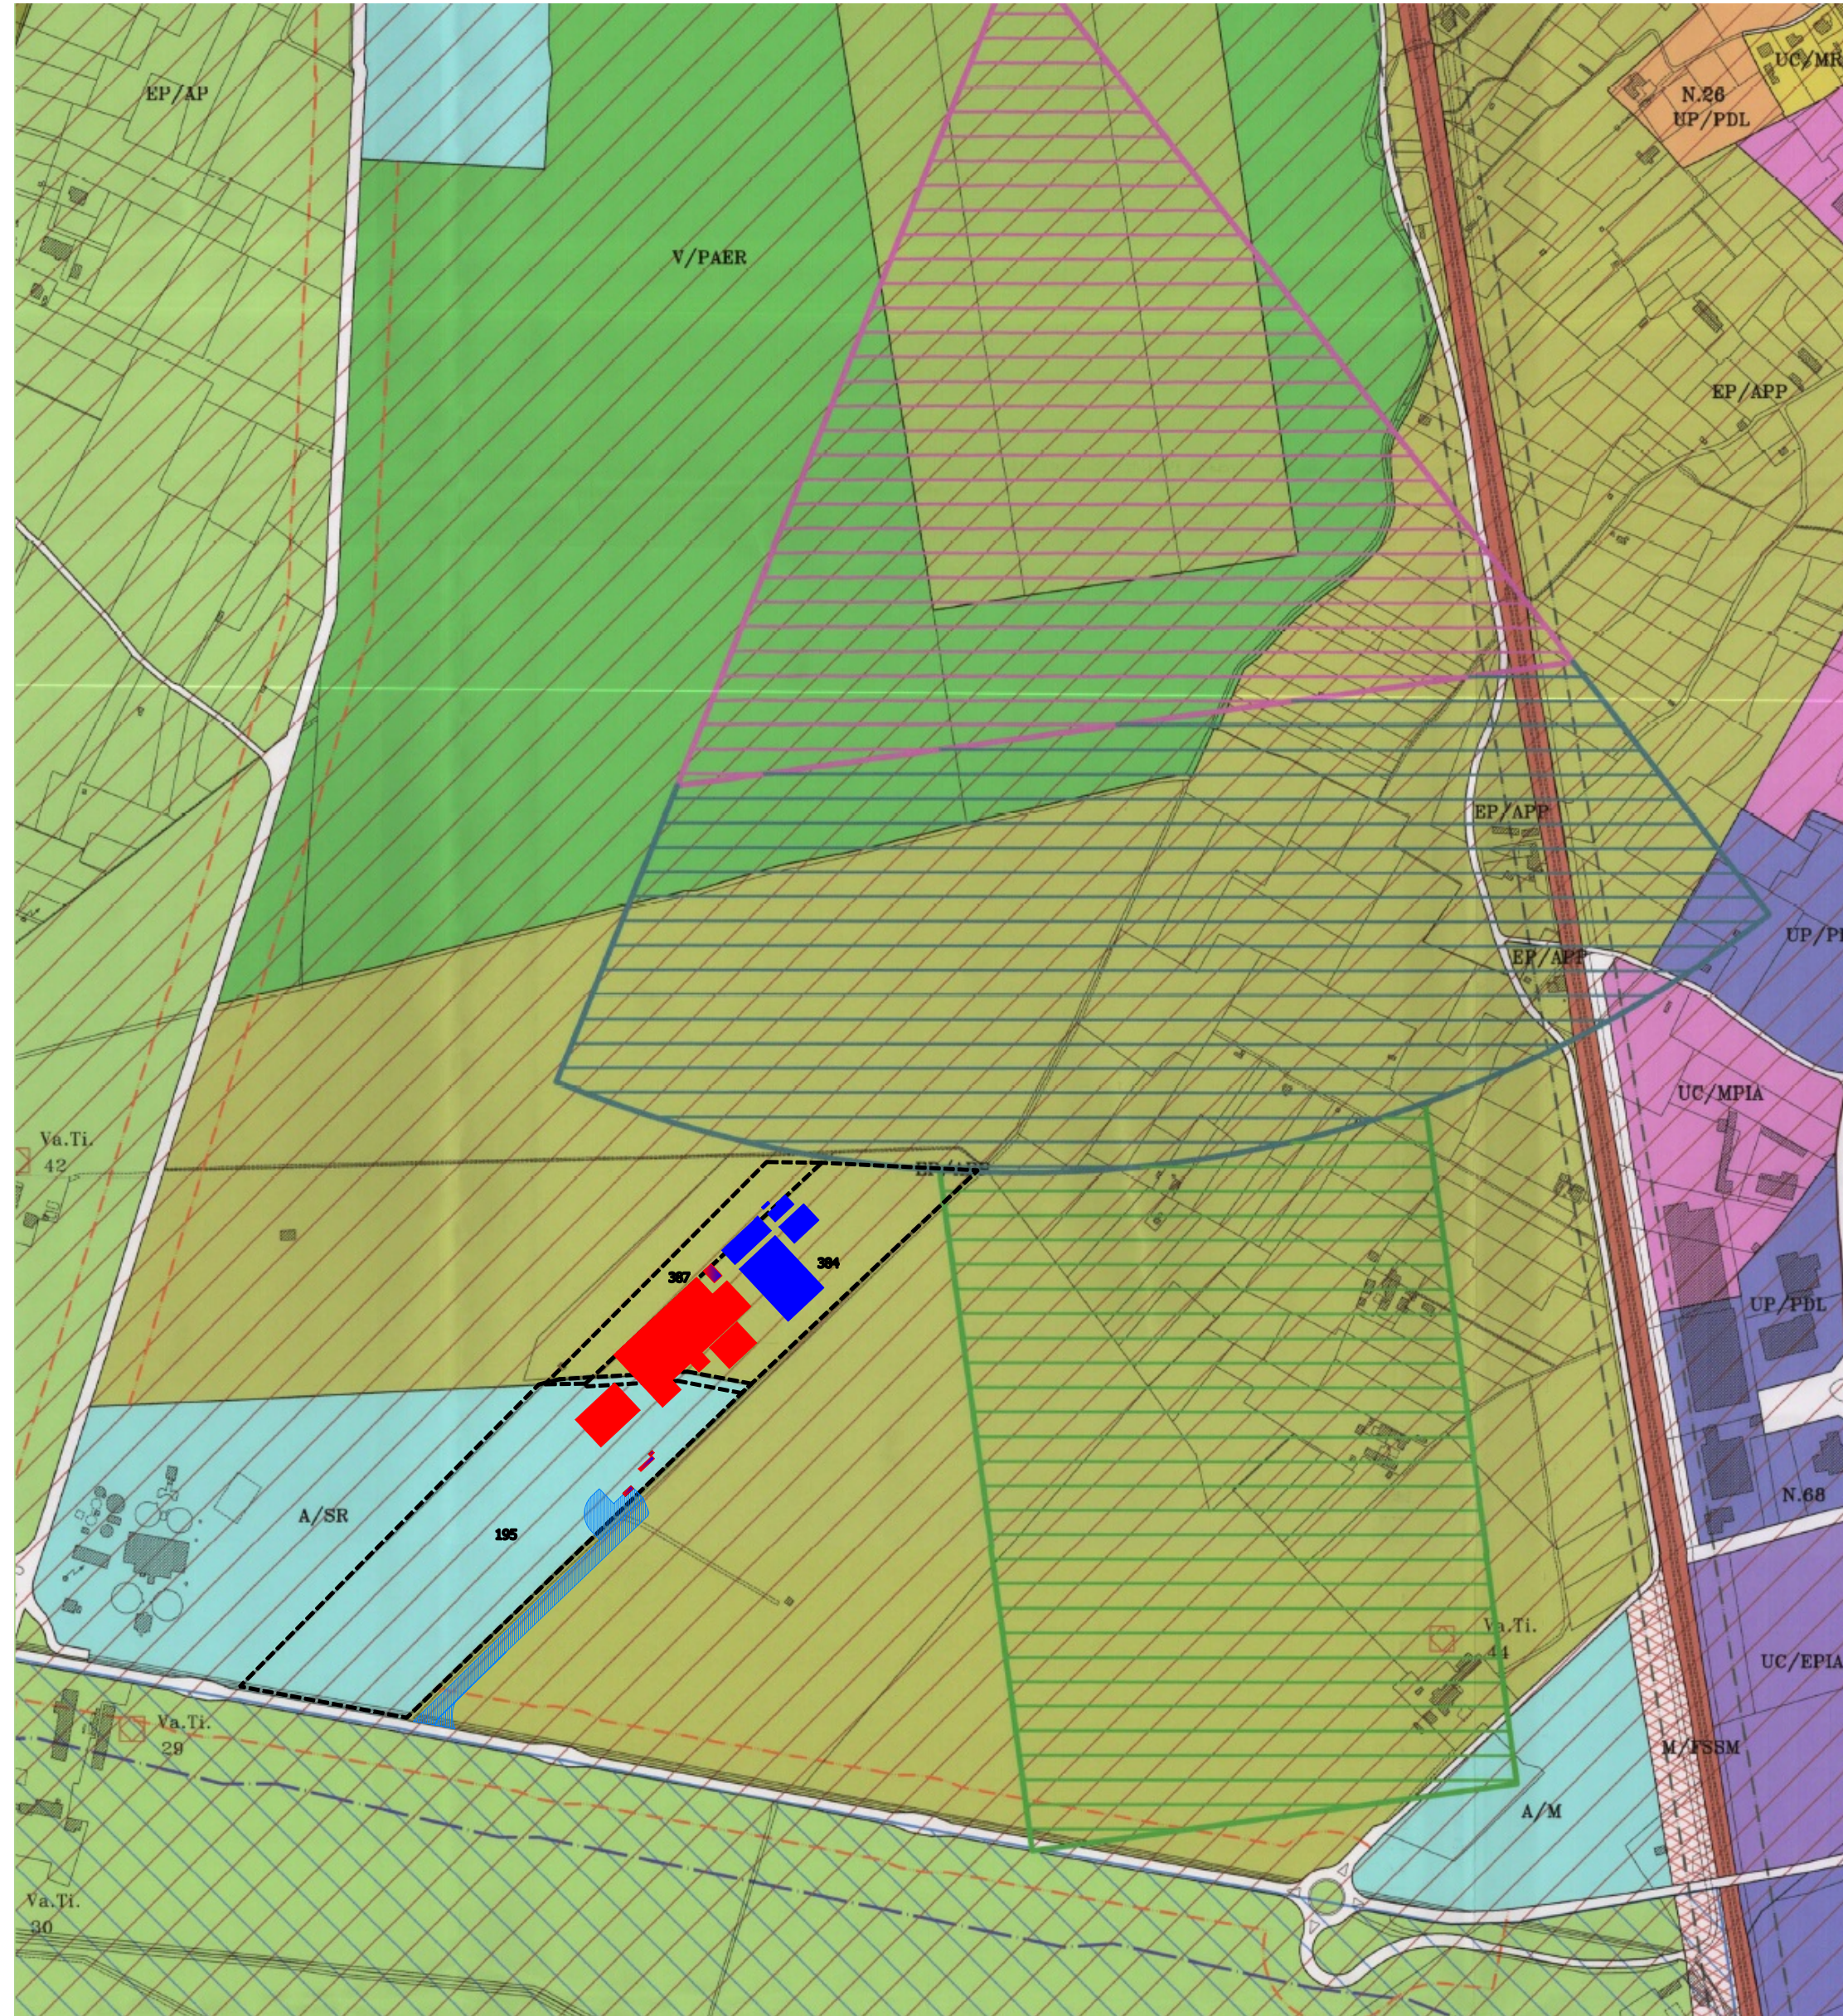

AEROPORTO DI FOLIGNO - ZONE ADIACENTI ALL'AEROPORTO
SOGGETTE A LIMITAZIONI DI ALTEZZE DI CUI ALLA LEGGE
DEL 4.2.1963 N. 58 **Scala 1:5000**

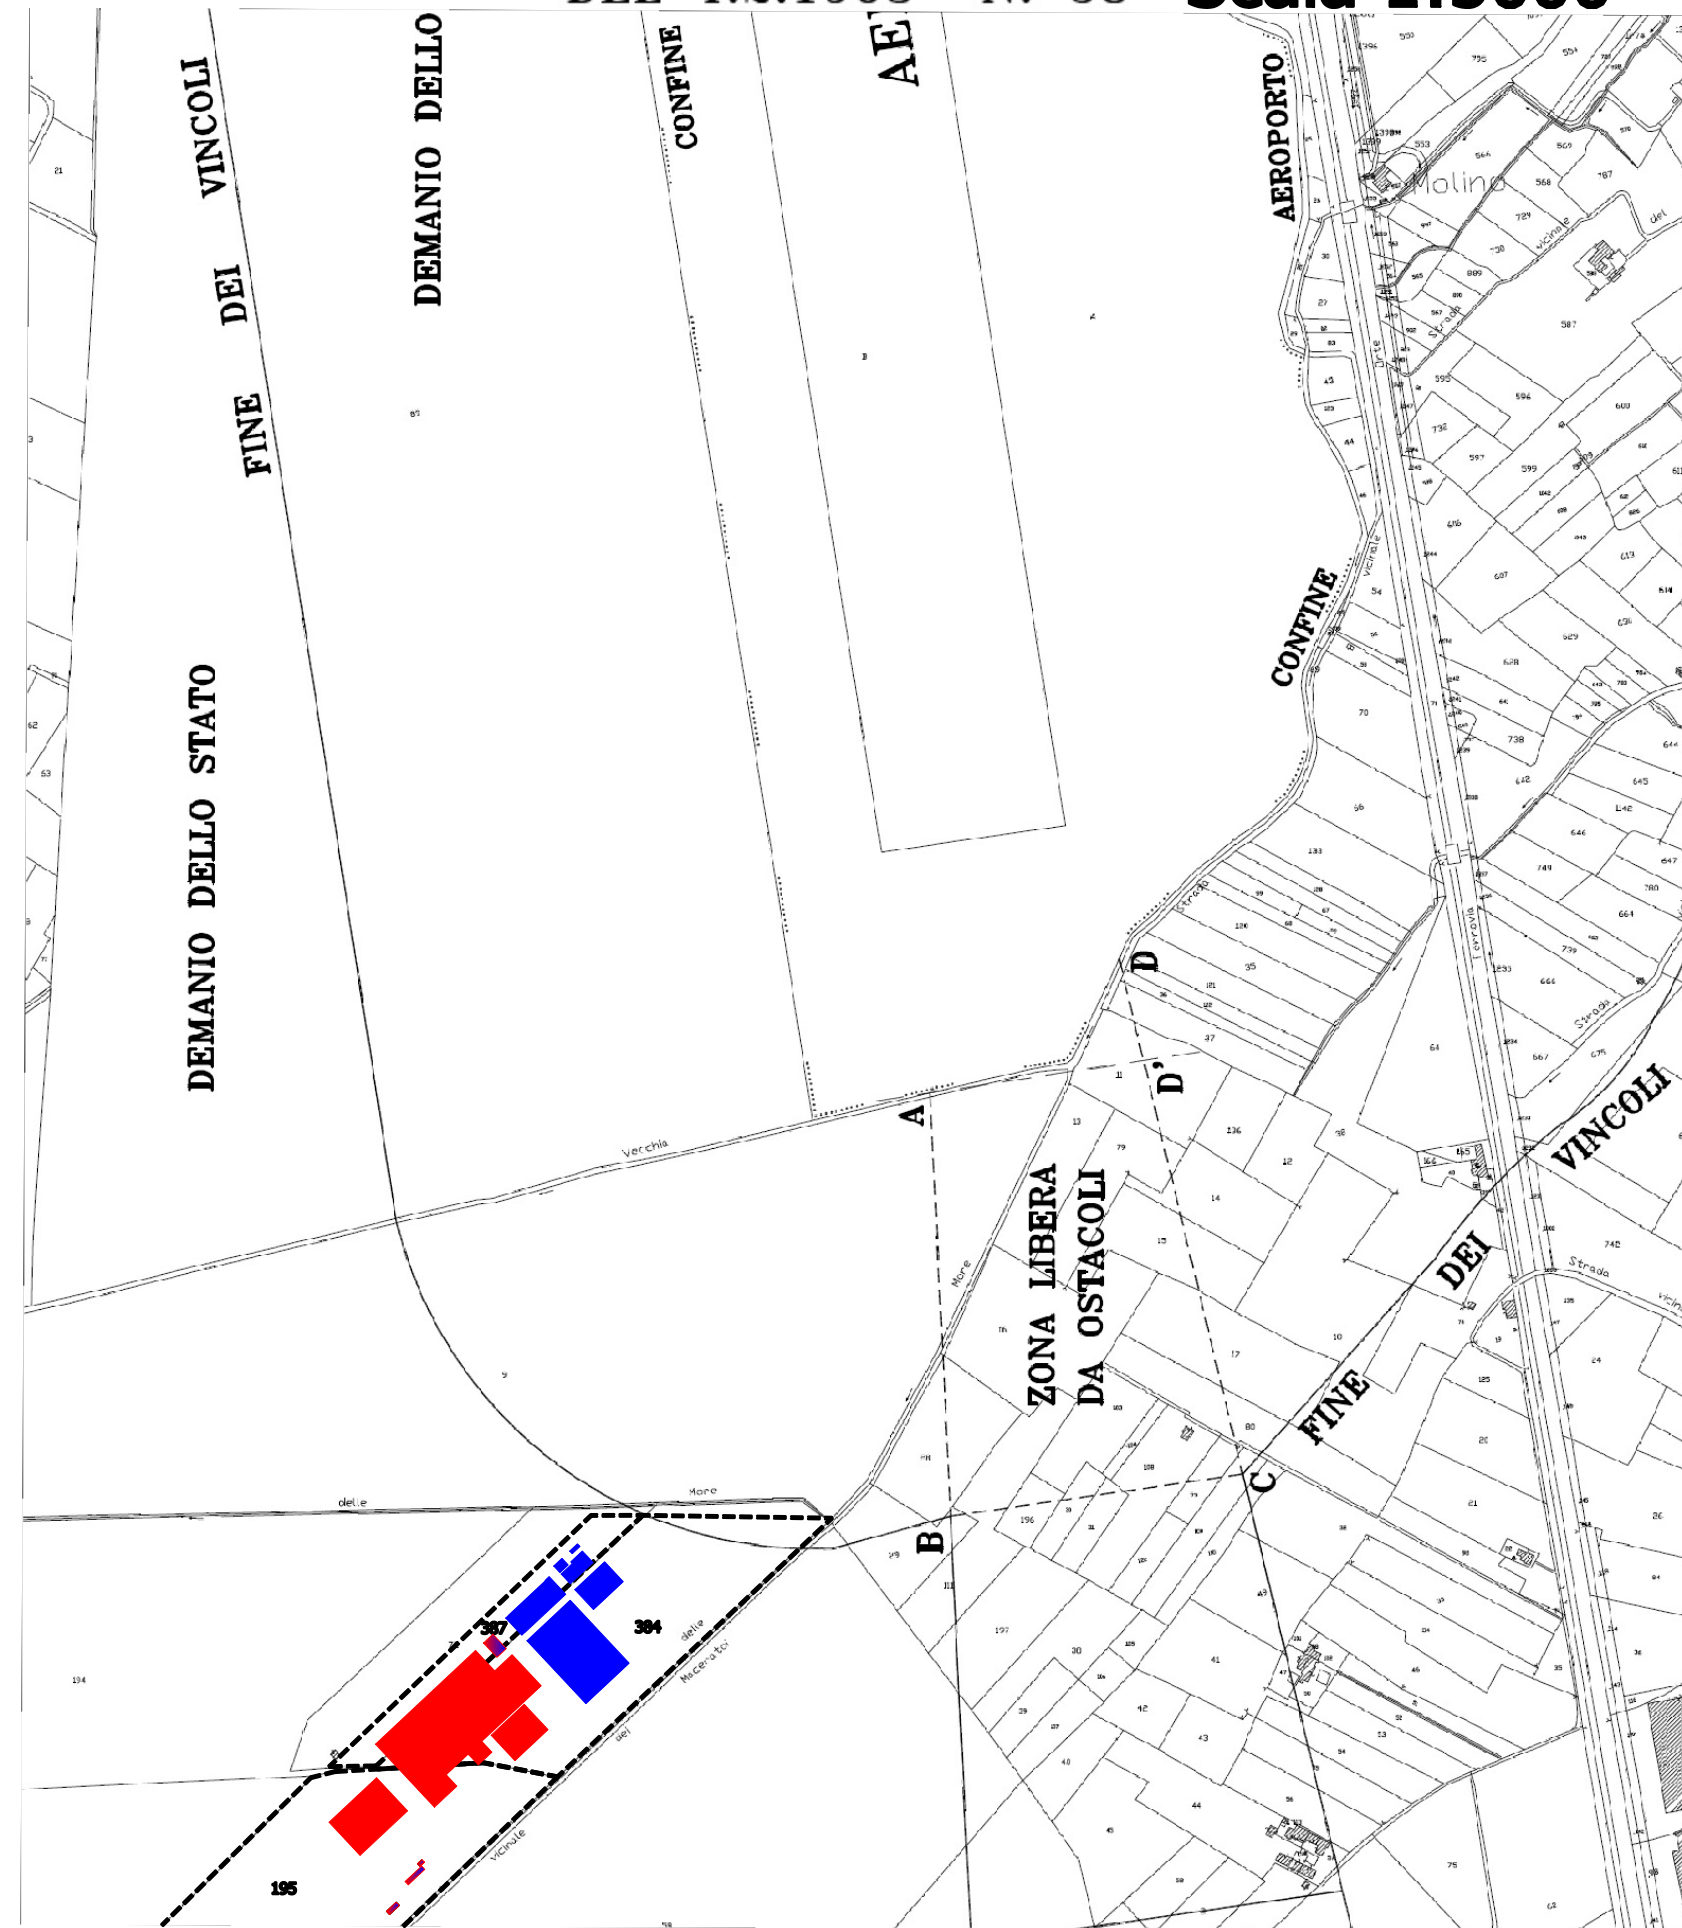

NB.: LE ZONE DELIMITATE DALLE LINEE A.B.C.D. DEBBO-
NO ESSERE LIBERE DA OSTACOLI DI QUALSIASI ALTEZZA. LE
LINEE LATERALI DALLE LINEE C.E.F.G. SONO VINCOLATE DA UN
PIANO INCLINATO CON Pendenza di 350, con quote di 100
SUL LATO A E QUOTE CORRISPONDENTI VINCOLE DEL TERRENO.
LE LINEE LATERALI DALLE LINEE A.B.C.D. SONO VINCOLATE
DALLE LINEE LATERALI DALLA LARGHEZZA DI m. 300 DELIMITATE
DAL PIANO CC' - BB', SONO VINCOLATE DA PIANI INCLINATI
CON PENDENZA DI 1/7, E PIANI RESPECTIVAMENTE DALLA PERIMETRIA
AEROPORTUALE (LINEE P.A.S.T.E.) E DALLE QUOTE CORRISPONDENTI
DEL TERRENO.
LA LINE DI VINCOLO E' INDICATA CON LINEA GROSSA.
IL PRESENTE PIANO E' STATO RICAVATO DALL' UNIONE DELLE
MAPPE TOPOGRAFICHE DI 1:50.000 E 1:25.000, CON LE
NUMERI: 175, 176, 194, 195, 214, 237, 238, 250, 255.
A NUMERI DISCORDANZE PLANIMETRICHE CHE SI INCONTRASSERO
TRA LE LINEE E IL CONFINO AEROPORTUALE SEGNA-
TO NEL PRESENTE PIANO VERRANNO ADOTTATE LE INSISTENZE
DEI RILEVY DITTOI.



Data	Rev.	Descrizione revisioni	Elaborato:	Controllato:	Approvato:
REVISIONI					

Progettazione:	PRELIMINARE
Oggetto:	IMPIANTO COMPOST/ IMPIANTO BIOMETANO
Elaborato grafico:	ANALISI VINCOLI CONO DI VOLO
Ubicazione:	Foligno (PG) Località Casone

CODICE ELABORATO GRAFICO

FG/ BM/CDV/ x/041-

asja20th
anniversary

ASJA AMBIENTE ITALIA S.p.A.
I - 10098 - Rivoli (To) Via Ivrea, 70
T +39 011 95 79 211
F +39 011 95 79 241
www.asja.biz

clean energy for a clean planet

Visti / Timbri:



Data di emissione: 17/09/15 Elaborato: E. Bottigliero

Controllato: \ Approvato: V. Pace

Scala: 1:5000 Formato A2+