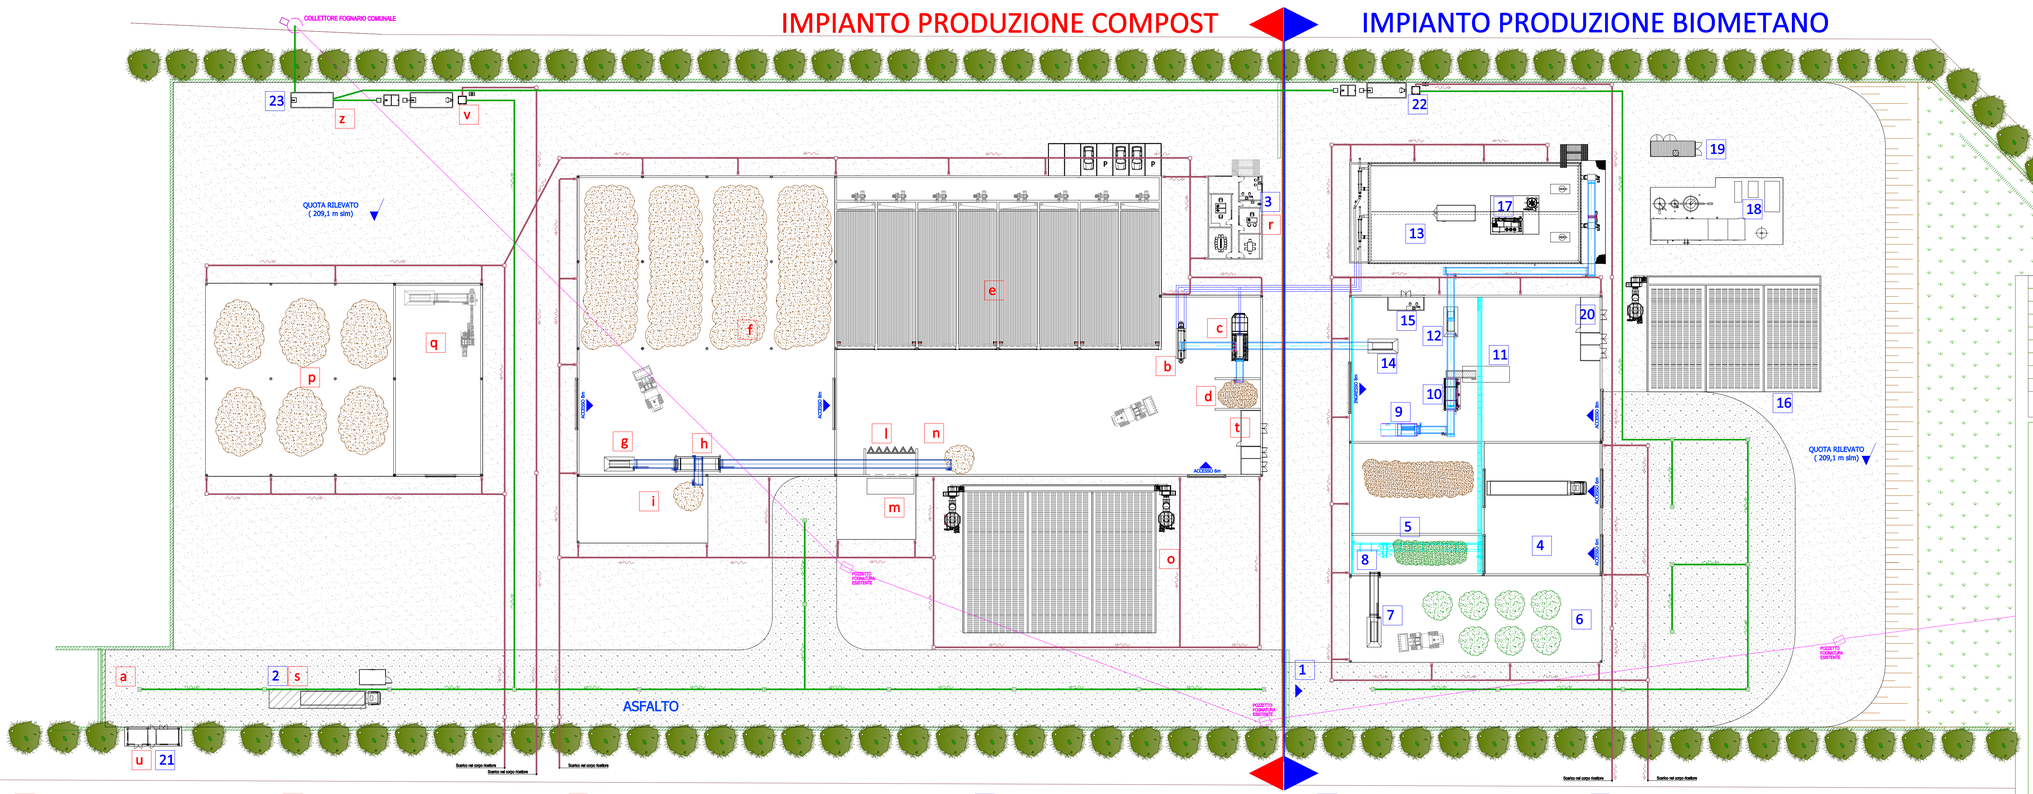

LEGENDA LINEE	
SIMBOLO	DESCRIZIONE
	TUBAZIONE IN PVC - RACCOLTA ACQUE PIOVANE SUPERFICI IMPERMEABILI
	TUBAZIONE IN PVC - RACCOLTA ACQUE PIOVANE COPERTURA EDIFICI
	POZZETTO CON CADITOIE IN GHISA CARRABILE
	POZZETTO CON CHIUSINO IN GHISA CARRABILE
	POZZETTO DI ISPEZIONE A PIE' DI PLUVIALE
	VERSO DI PERCORRENZA
	FOGNATURA ESISTENTE

Data	Rev.	Descrizione revisioni	Elaborato:	Controllato:	Approvato:

REVISIONI

Progettazione: PRELIMINARE

Oggetto: IMPIANTO COMPOST \ IMPIANTO BIOMETANO

Elaborato grafico: RACCOLTA ACQUE METEORICHE

Ubicazione: Foligno (PG) Località Casone

CODICE ELABORATO GRAFICO

FG/ BM/ EDI/ x/063-

ASJA AMBIENTE ITALIA S.p.A.
I - 10098 - Rivoli (To) Via Ivrea, 70
T +39 011 95 79 211
F +39 011 95 79 241
www.asja.biz
clean energy for a clean planet

Visti / Timbri:

Data di emissione: 16/09/15 Elaborato: E. Bottigliero

Controllato: Approvato: V. Pace

Scala: 1:400 Formato A2+

- a Ingresso impianto
- b Separatore digestato solido-liquido
- c Miscelatrice
- d Miscela per compostaggio
- e Biocelle
- f Maturazione
- g Tramoggia carico vagliatura
- h Vaglio a tamburo 10mm
- i Tettoia scarico ammendante
- l Soffianti separazione film plastico
- m Tettoia scarico sovvallo plastico
- n Sovvallo legnoso a ricircolo
- o Biofiltro
- p Tettoia deposito ammendanti
- q Area confezionamento
- r Uffici - Locale controllo automazione - Servizi
- s Pesa
- t Locale trasformatore MT/BT - Quadri BT
- u Cabina Enel
- v Trattamento acque di prima pioggia
- z Vasca raccolta acque di scarico
- 1 Ingresso impianto produzione biometano
- 2 Pesa
- 3 Uffici - Locale controllo automazione - Servizi
- 4 Bussola scarico
- 5 Fossa scarico
- 6 Tettoia deposito e triturazione verde
- 7 Trituratore veloce verde
- 8 Ragno automatizzato
- 9 Trituratore lento (aprisacchi)
- 10 Vaglio dinamico
- 11 Sovvallo a smaltimento
- 12 Tramoggia alimentazione digestore
- 13 Digestore anaerobico
- 14 Tramoggia trasporto verde triturato
- 15 Locale controllo automazione
- 16 Biofiltro
- 17 Aspirazione biogas e torcia di emergenza
- 18 Trattamento biogas e produzione biometano
- 19 Caldaia
- 20 Locale trasformatore MT/BT - Quadri BT
- 21 Cabina Enel
- 22 Trattamento acque di prima pioggia
- 23 Vasca raccolta acque di scarico