



Planimetria ubicazione impianto

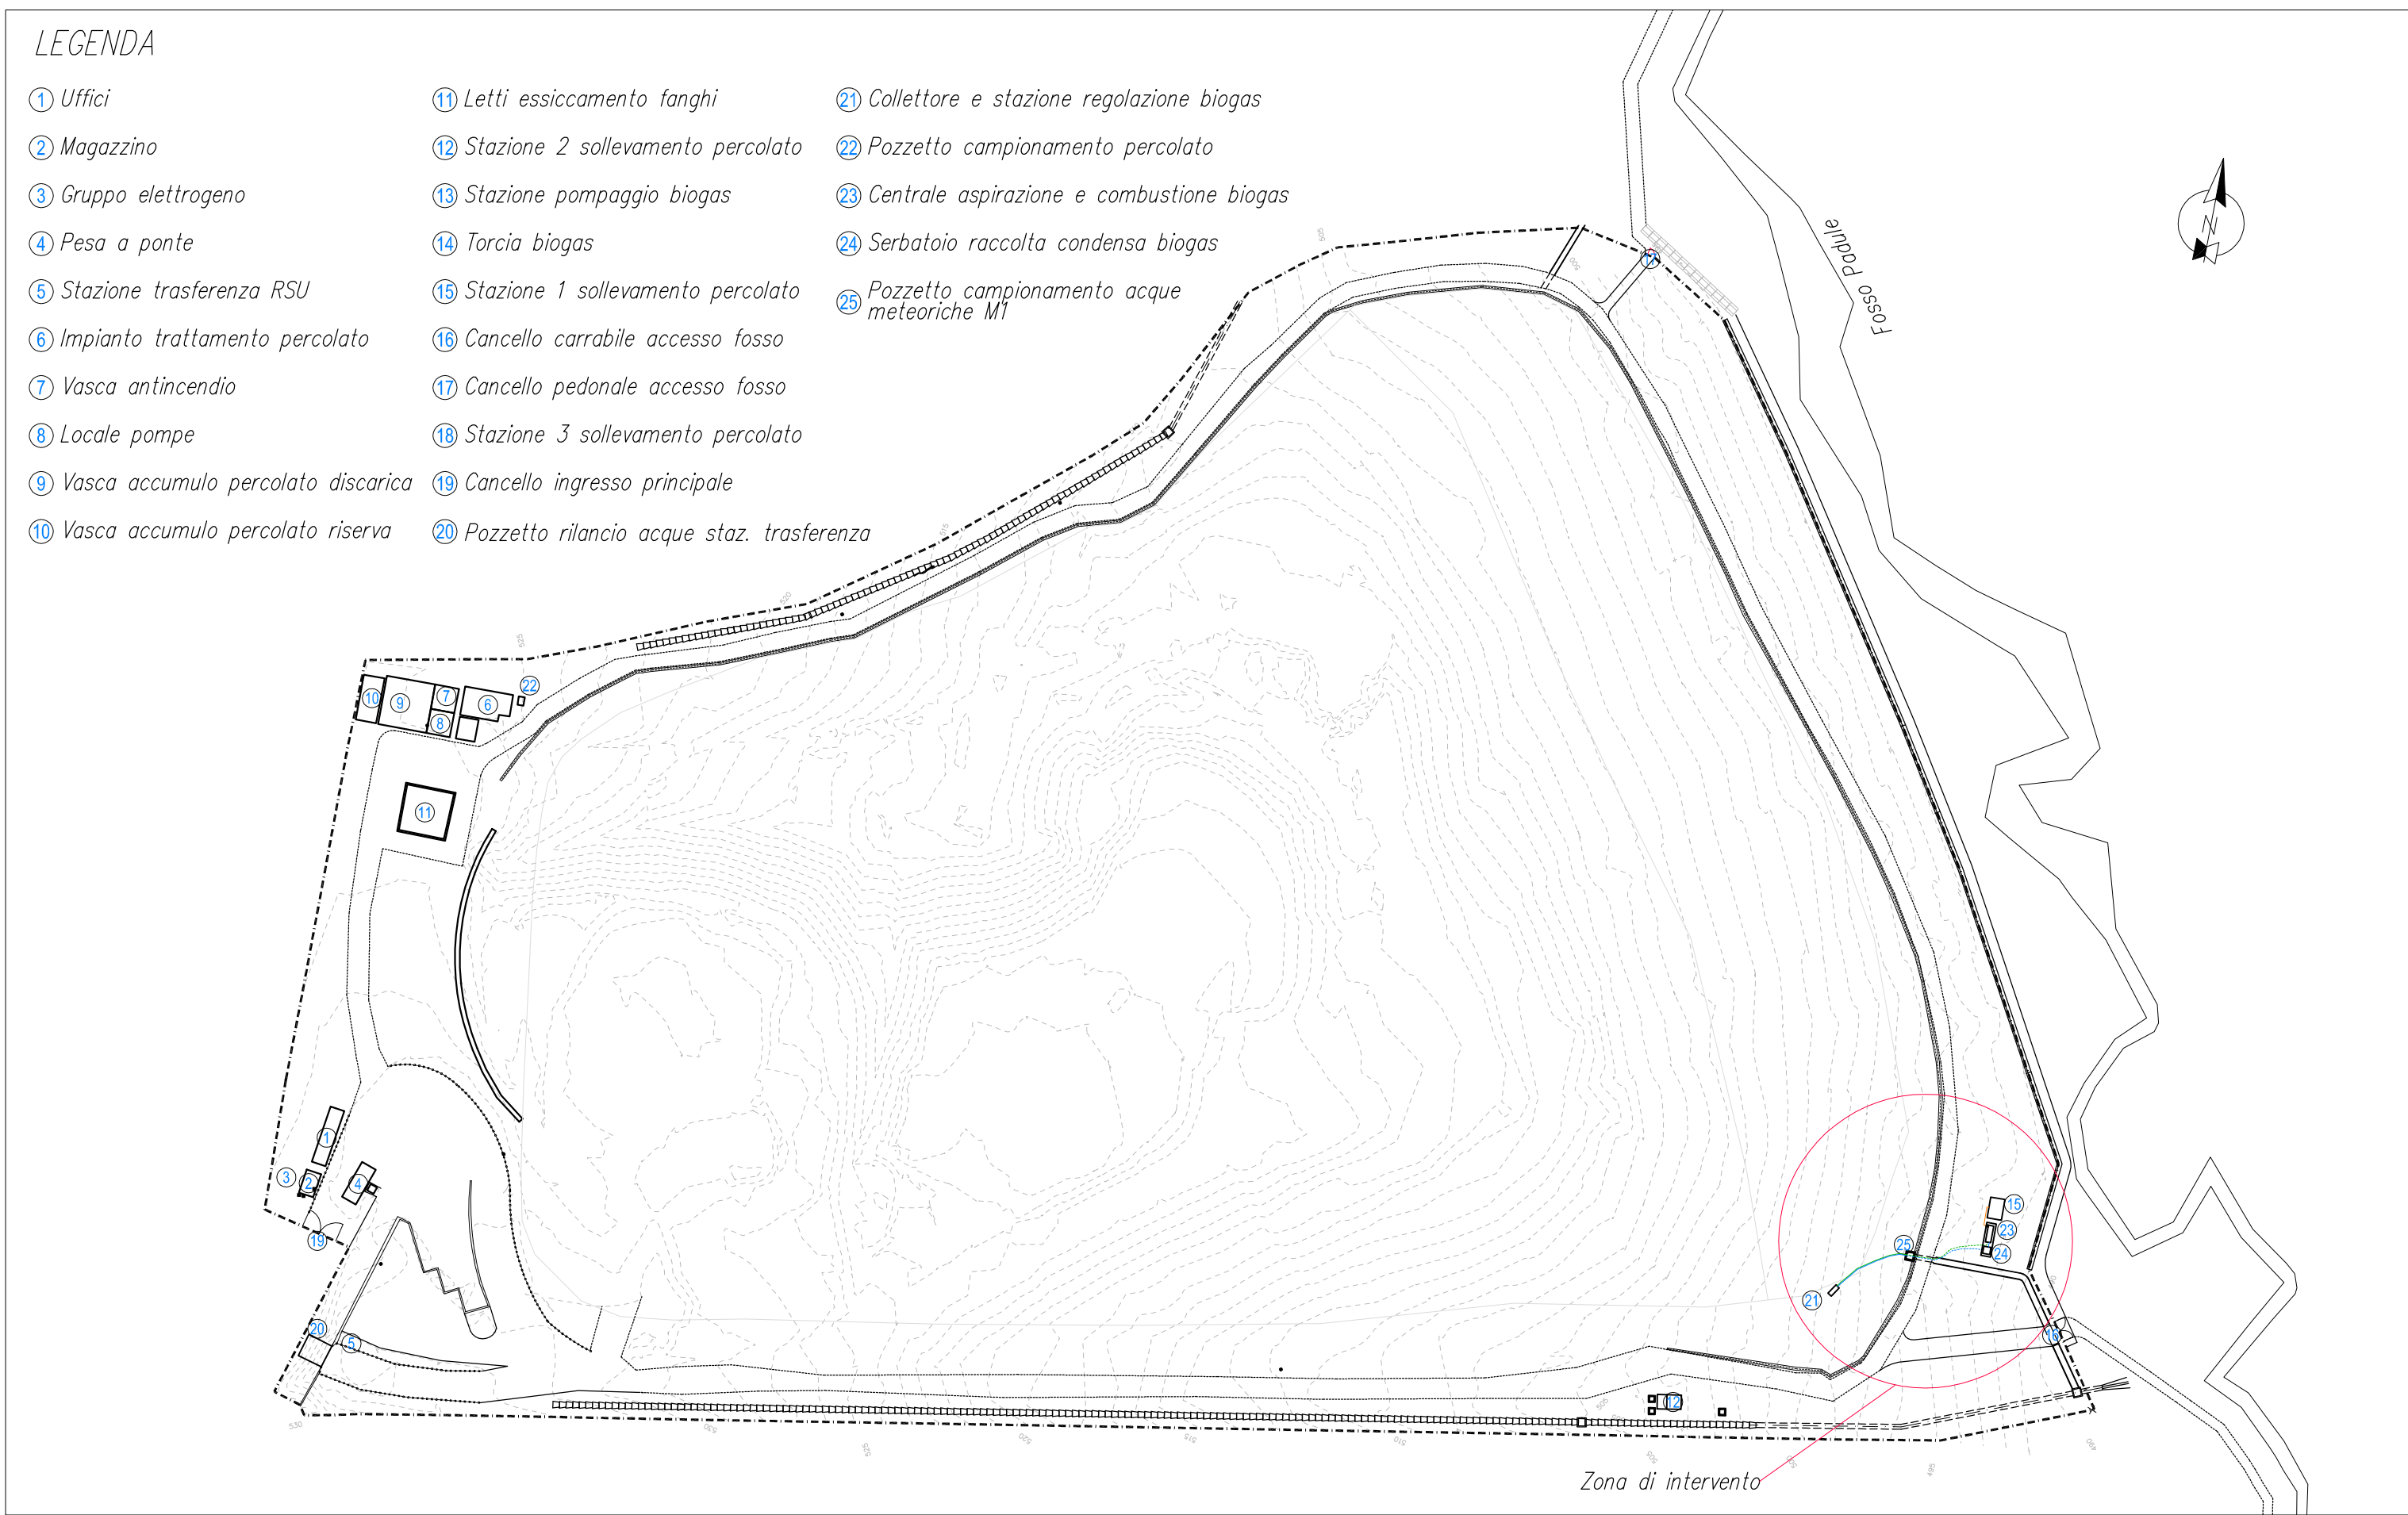


Pianta dei collegamenti idraulici ed elettrici  
scala 1:100

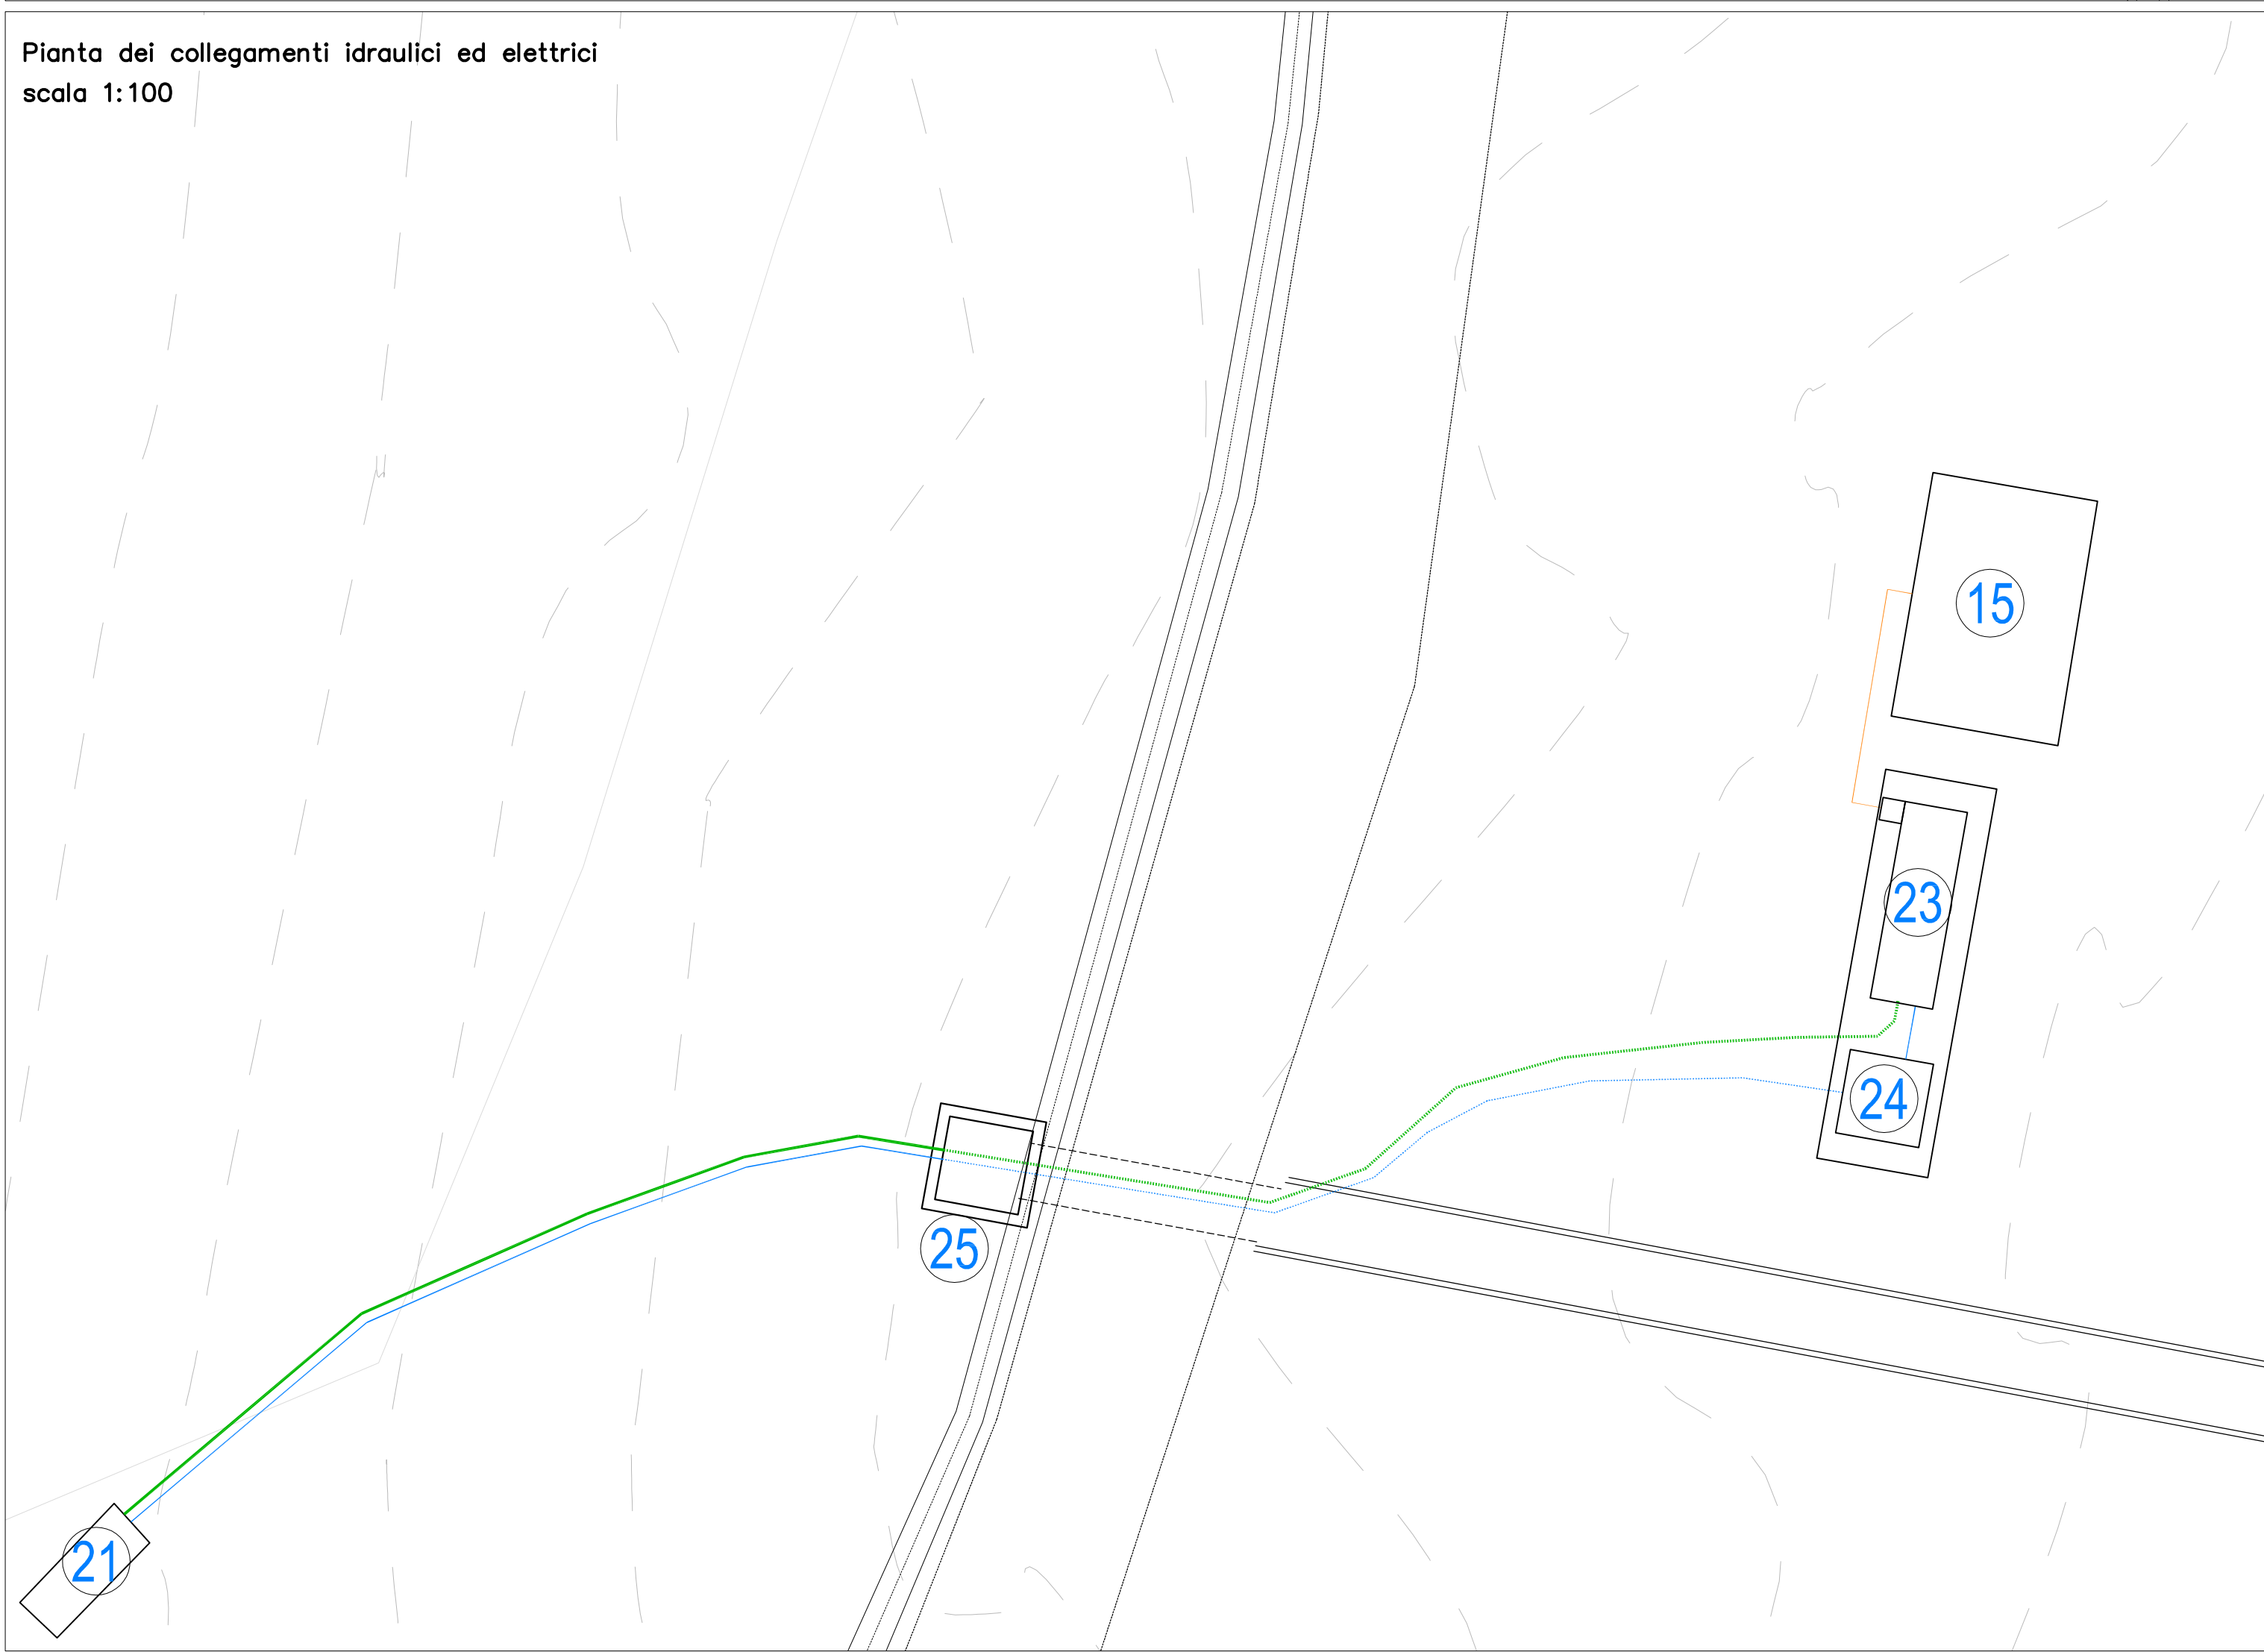

- Condotta PE100 GAS DN90 PN10 – sopra terra
- Condotta PE100 GAS DN90 PN10 – interrata
- Condotta PE80 DN25 PN25 – sopra terra
- Condotta PE80 DN25 PN25 – interrata
- Collegamento elettrico

Particolari basamento – scala 1:50

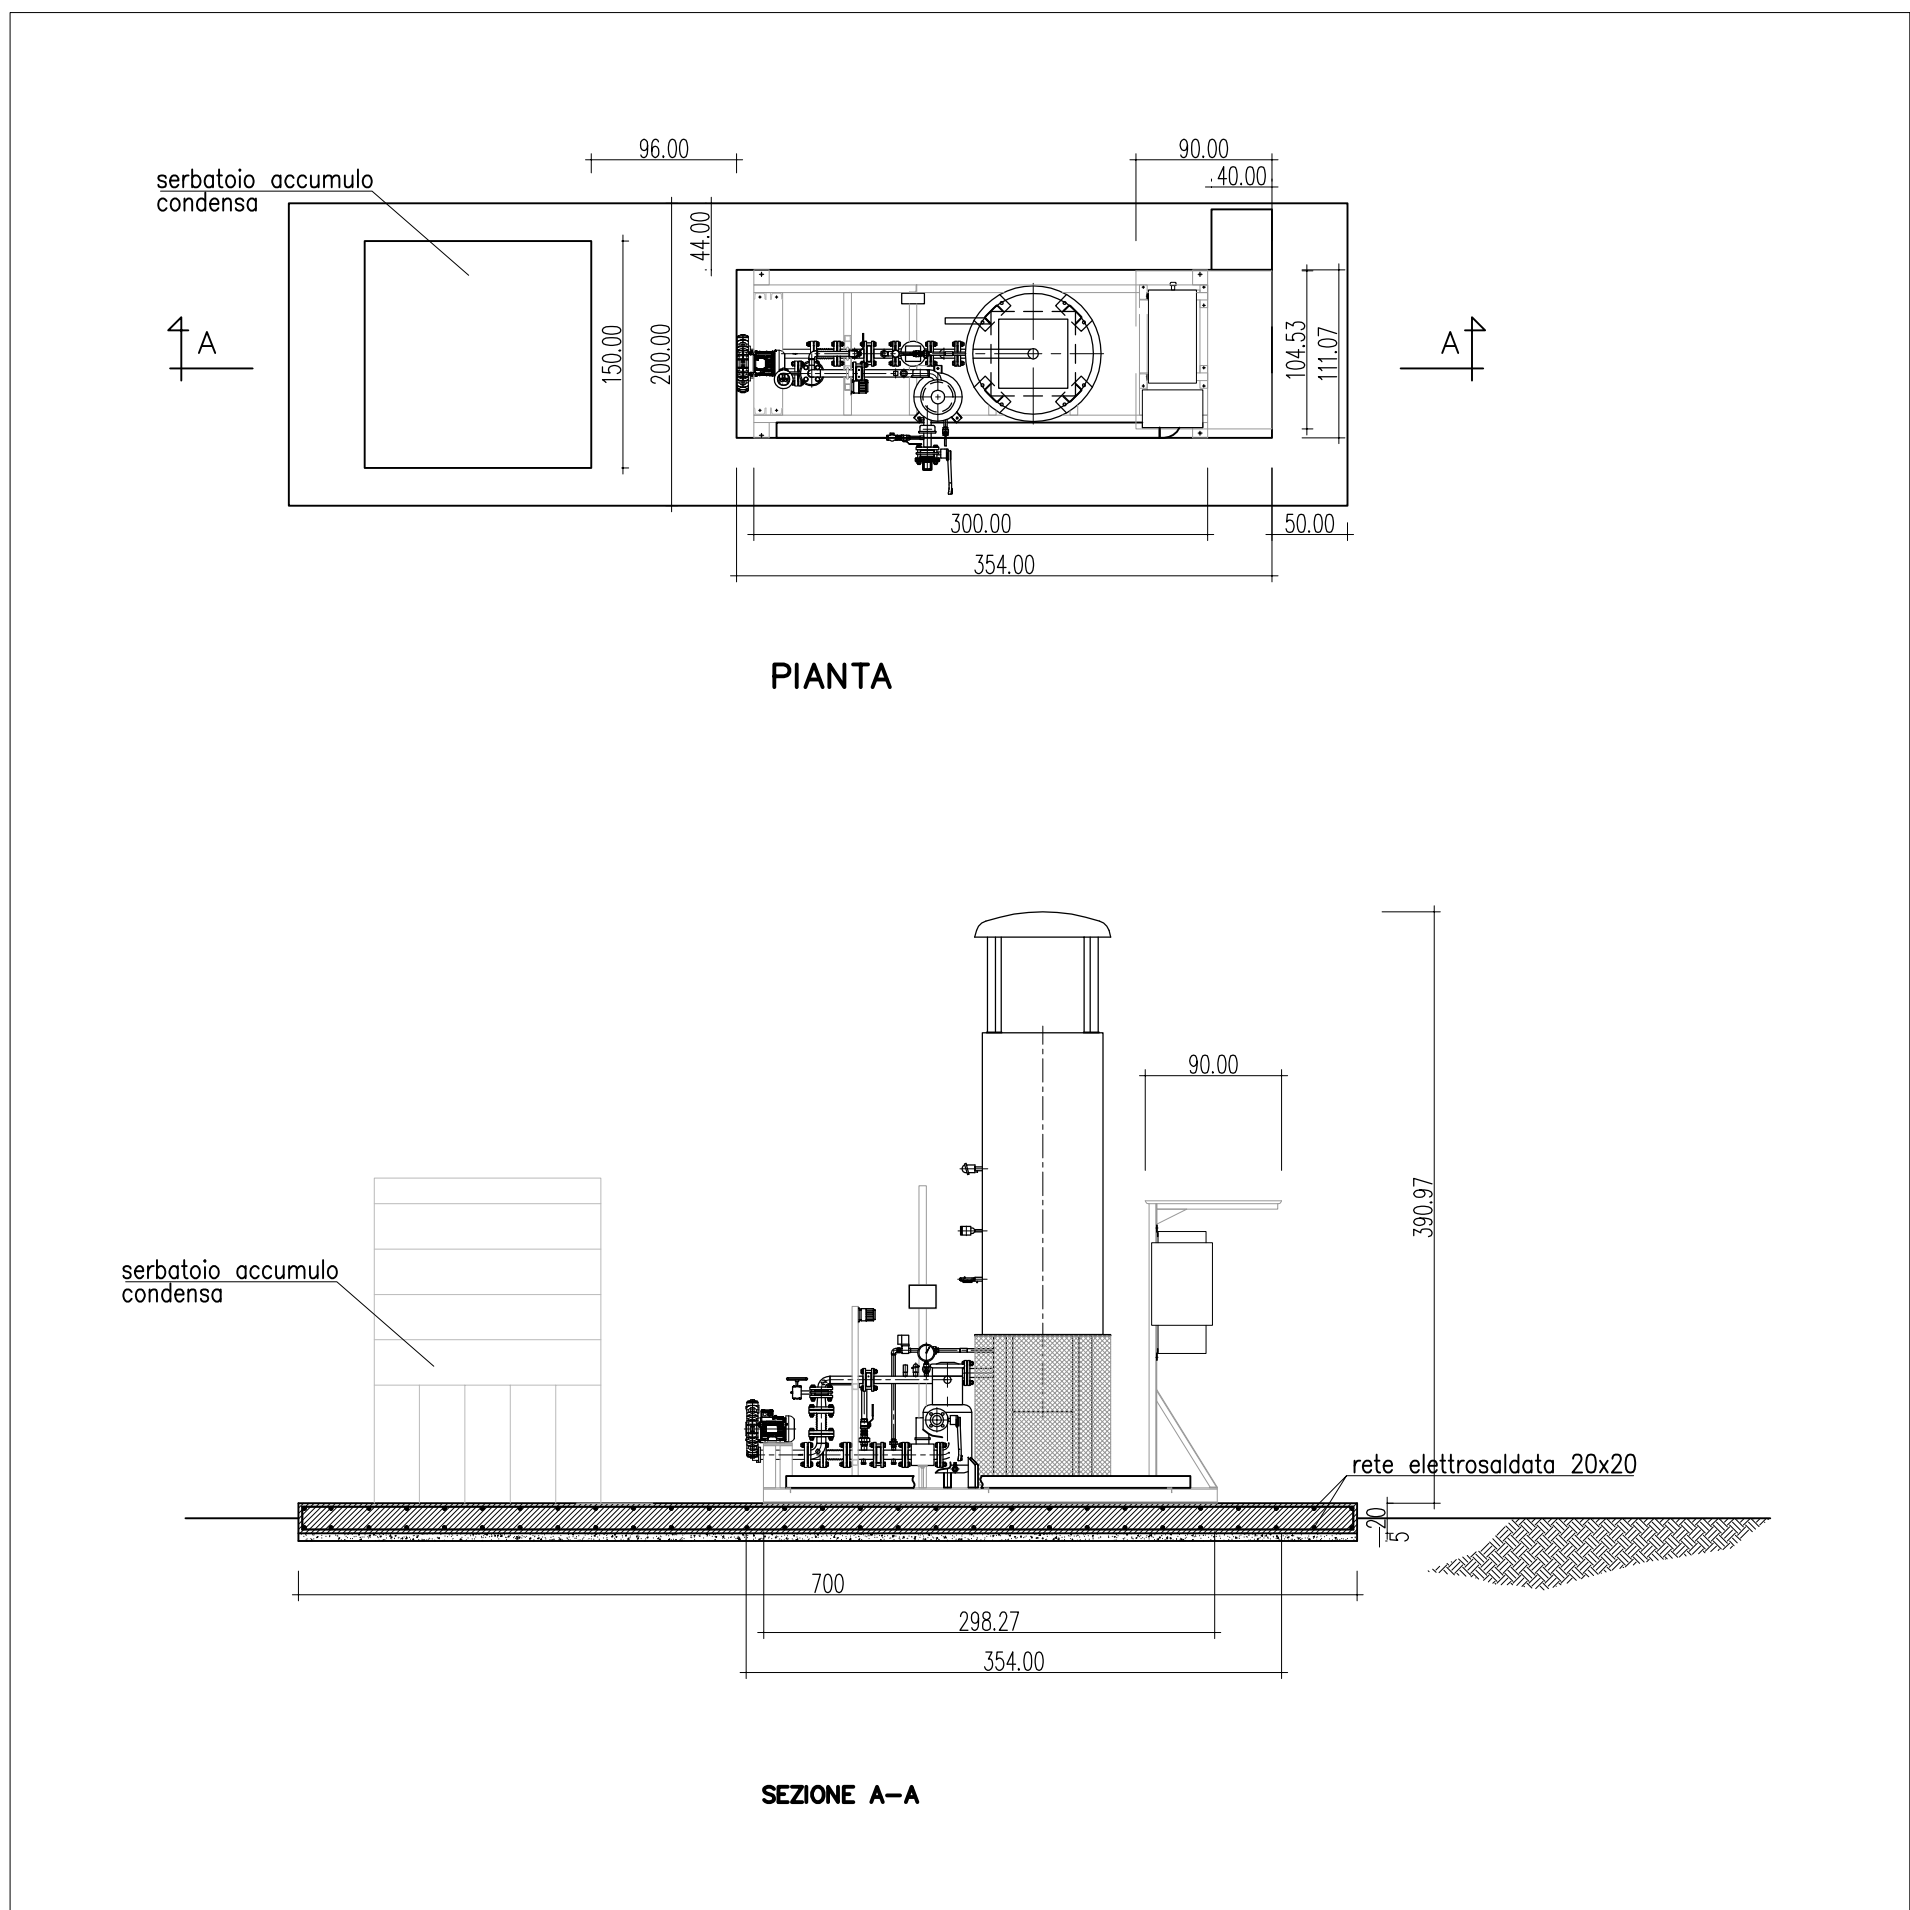

– PROGETTO DEFINITIVO –

3									
2									
1									
0		Gennaio 2015		Emissione					
REV.	DATA	DESCRIZIONE MODIFICA				REDATTO	APPROVATO	AUTORIZZATO	

Committente

COMUNE DI GUBBIO

Progetto

DISCARICA PER RIFIUTI NON PERICOLOSI – LOC. COLOGNOLA  
INSTALLAZIONE DI NUOVA CENTRALE DI ASPIRAZIONE  
E COMBUSTIONE DEL BIOGAS

Oggetto

PLANIMETRIA E PARTICOLARI

Elaborato N°

1

COD. DOCUMENTO		REV.	FOGLIO	SCALA
1 1 0 7 8 0 M W 2 0 1		0	1 DI 1	Varie

GRUPPO DI LAVORO

Ing. Valter Fabio Filippetti  
Per. Ind. Augusto Albini  
Dott. Chim. Enrico Minelli  
Ing. Mania Angelani