

REGIONE UMBRIA  
PROVINCIA DI TERNI  
COMUNE DI TERNI

ISTANZA DI VERIFICA DI ASSOGGETTABILITA' AL VIA

Inquadramento generale

TAVOLA 1  
Scala 1:2000 - 1:5000

**Oggetto:**Modifica/estensione di impianto esistente ed autorizzato per la messa in riserva(R13), scambio rifiuti per sottoporli ad una delle operazioni da R1 a R11 e recupero (R3) di rifiuti speciali non pericolosi con capacità di trattamento superiore a 10 ton/g - sito in Terni (TR), Strada di Maratta Bassa km 3.695

**Data :** Ottobre 2015

**Committente:**  
RIGENERA s.r.l.  
Via Narni n°214/A

Gruppo di lavoro


**Coordinatore:**  
Dott. Giuseppe Caracciolo

**Collaboratore:**  
Ing. Catia Quirini



MESOING  
servizi per l'ingegneria


>> Strada di Cardeto n°67 - 05100 Terni  
Phone (+39) 0744 441275 - Fax (+39) 0744 212042  
Mob. (+39) 347 5445525  
[www.mesoing.it](http://www.mesoing.it) - [info@mesoing.it](mailto:info@mesoing.it)  
P.iva/Cod.Fisc. 01377850555

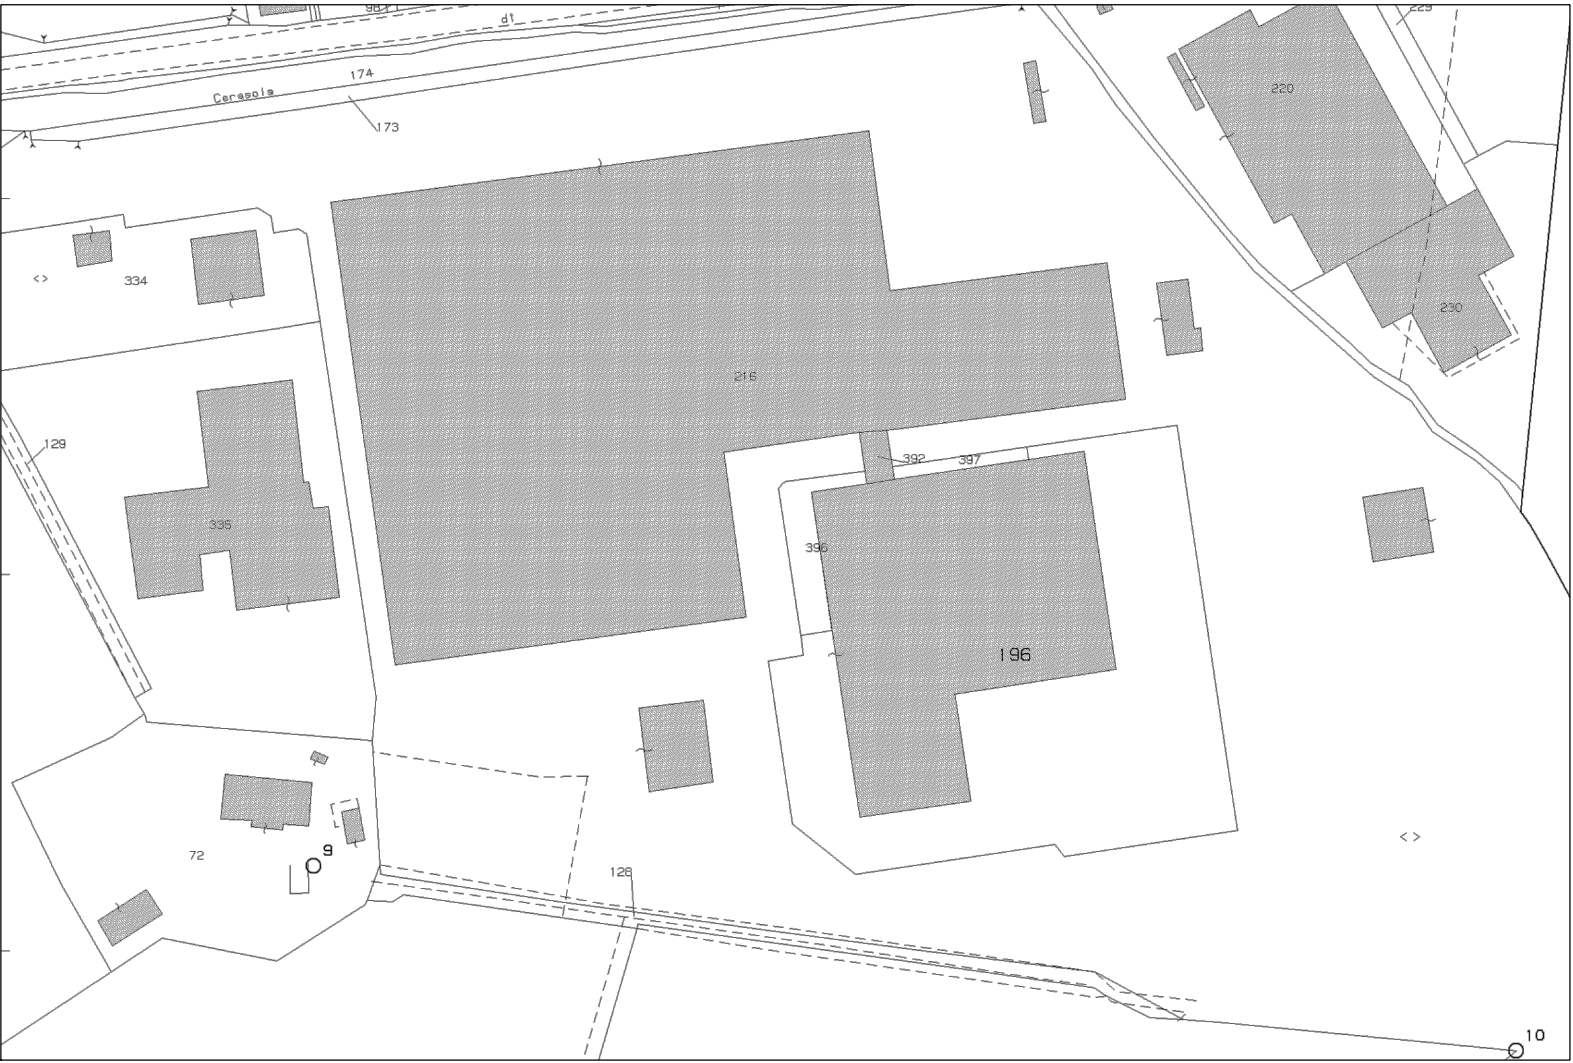

- Planimetria catastale  
scala 1:2.000



- Foto aerea  
scala 1:5.000



Ufficio Provinciale di Terni - Territorio  
Servizi Catastali


Visura per immobile

Situazione degli atti informatizzati al 28/10/2015

Data: 28/10/2015 - Ora: 09.09.43    Fine

<b>Dati della richiesta</b>		<b>Comune di TERNI ( Codice: L117)</b> <b>Provincia di TERNI</b> <b>Foglio: 81 Particella: 196 Sub.: 1</b>										
<b>Catasto Fabbricati</b>												
<b>Unità immobiliare</b>												
<b>N.</b>	<b>DATI IDENTIFICATIVI</b>				<b>DATI DI CLASSAMENTO</b>						<b>DATI DERIVANTI DA</b>	
	Sezione	Foglio	Particella	Sub	Zona Cens.	Micro Zona	Categoria	Classe	Consistenza		Rendita	
1	Urbana	81	196	1	2		D/7				Euro 38.979,00	
VARIAZIONE NEL CLASSAMENTO del 09/11/2009 n. 11112.1/2009 in atti dal 09/11/2009 (protocollo n. TR0154751) VARIAZIONE DI CLASSAMENTO												
<b>Indirizzo</b> STRADA DI MARATTA BASSA piano: T-1; effettuata con prot. n. TR0157006/2009 del 12/11/09												
<b>Notifica</b> di studio: classamento e rendita rettificati (d.m. 701/94)												
<b>Annotazioni</b>												
<b>INTESTATO</b>												
<b>N.</b>	<b>DATI ANAGRAFICI</b>										<b>CODICE FISCALE</b>	<b>DIRITTI E ONERI REALI</b>
1	TNS CONSORZIO - SVILUPPO AREE ED INIZIATIVE INDUSTRIALI con sede in TERNI										00721250553*	(1) Proprietà per 1/1

Unità immobiliari n. 1



Ufficio Provinciale di Terni - Territorio  
Servizi Catastali

Visura per immobile

Situazione degli atti informatizzati al 28/10/2015

Data: 28/10/2015 - Ora: 09.08.11    Fine

<b>Dati della richiesta</b>		<b>Comune di TERNI ( Codice: L117)</b> <b>Provincia di TERNI</b> <b>Foglio: 81 Particella: 392</b>										
<b>Catasto Fabbricati</b>												
<b>Unità immobiliare</b>												
<b>N.</b>	<b>DATI IDENTIFICATIVI</b>				<b>DATI DI CLASSAMENTO</b>						<b>DATI DERIVANTI DA</b>	
	Sezione	Foglio	Particella	Sub	Zona Cens.	Micro Zona	Categoria	Classe	Consistenza		Rendita	
1	Urbana	81	392		2		C/2	7	96 m²		Euro 242,94	
VARIAZIONE NEL CLASSAMENTO del 09/11/2009 n. 11113.1/2009 in atti dal 09/11/2009 (protocollo n. TR0154752) VARIAZIONE DI CLASSAMENTO												
<b>Indirizzo</b> STRADA DI MARATTA BASSA piano: T; <b>Annotazioni</b> Classamento e rendita validati (D.M. 701/94)												
<b>INTESTATO</b>												
<b>N.</b>	<b>DATI ANAGRAFICI</b>										<b>CODICE FISCALE</b>	<b>DIRITTI E ONERI REALI</b>
1	TNS CONSORZIO - SVILUPPO AREE ED INIZIATIVE INDUSTRIALI con sede in TERNI										00721250553*	(1) Proprietà per 1/1

Unità immobiliari n. 1