

**PROGETTO PER L'ESTENSIONE AD ALTRE
TIPOLOGIE DI RIFIUTI NON PERICOLOSI E
PER L'INCREMENTO COMPLESSIVO DEI
QUANTITATIVI MASSIMI ANNUI
AUTORIZZATI PRESSO L'ATTIVITÀ DI
RECUPERO DI RIFIUTI NON PERICOLOSI
SITA IN LOC. LIDARNO NEL COMUNE DI
PERUGIA (PG)**



**ALLEGATO 3
TAVOLE DI PROGETTO**

Soggetto Proponente:
PISELLI CAVE Srl

Agosto 2015

INDICE

- TAV. 1 - SITO PRODUTTIVO "D4 " DI LIDARNO – PIANO QUOTATO
TAV. 2 - SCHEMA DELLE MODALITÀ DI RECUPERO DEL FRESATO STRADALE
SECONDO QUANTO ATTUALMENTE AUTORIZZATO - Prov. Perugia Prot. U
– 83528 del 20/02/2014
TAV. 3 - SCHEMA DELLE MODALITÀ DI GESTIONE DELLE ACQUE METEORICHE DI
DILAVAMENTO SUPERFICIALE
TAV. 4 - SCHEMA MODALITÀ DI RECUPERO DEL FRESATO STRADALE E DI RIFIUTI
NON PERICOLOSI PROVENIENTI DA DEMOLIZIONI ED ASSIMILATI
TAV. 5 - SCHEMA DELLE MODALITÀ DI GESTIONE DELLE ACQUE METEORICHE DI
DILAVAMENTO SUPERFICIALE – STATO DI PROGETTO
TAV. 6 - DIAGRAMMI ESEMPLIFICATIVI DELLE MODALITÀ ATTUALI DI RECUPERO DEL
FRESATO STRADALE
TAV. 7a, b, c - DIAGRAMMI ESEMPLIFICATIVI DELLE MODALITÀ DI RECUPERO DEL
FRESATO STRADALE E DELLE ALTRE TIPOLOGIE DI RIFIUTO PREVISTE –
STATO DI PROGETTO
TAV. 8 - VASCA DI RACCOLTA / SCHEMA DI CONNESSIONE CON IL POZZO

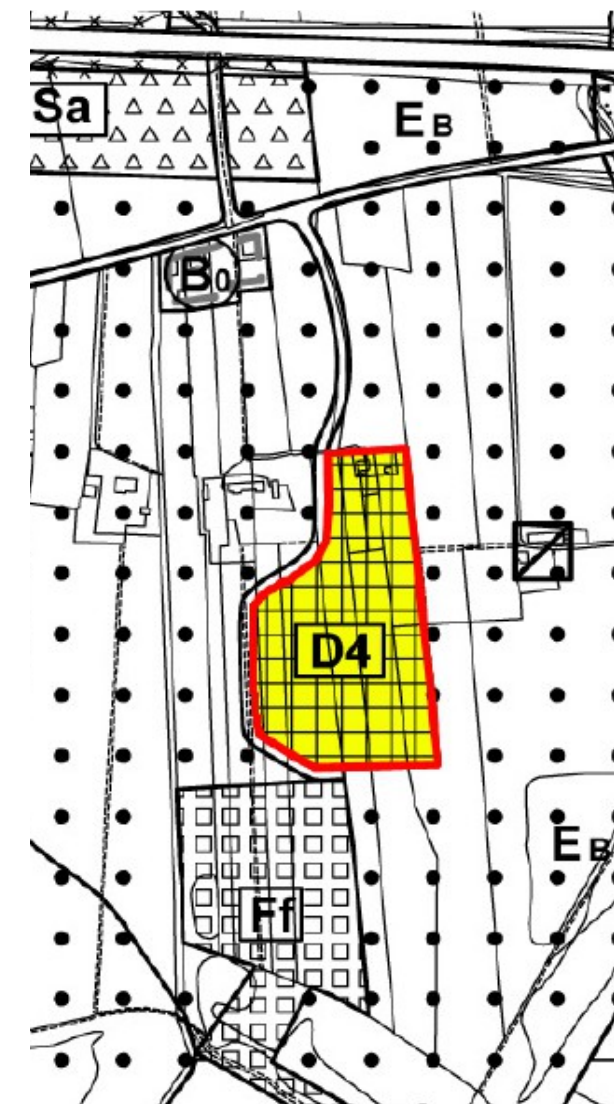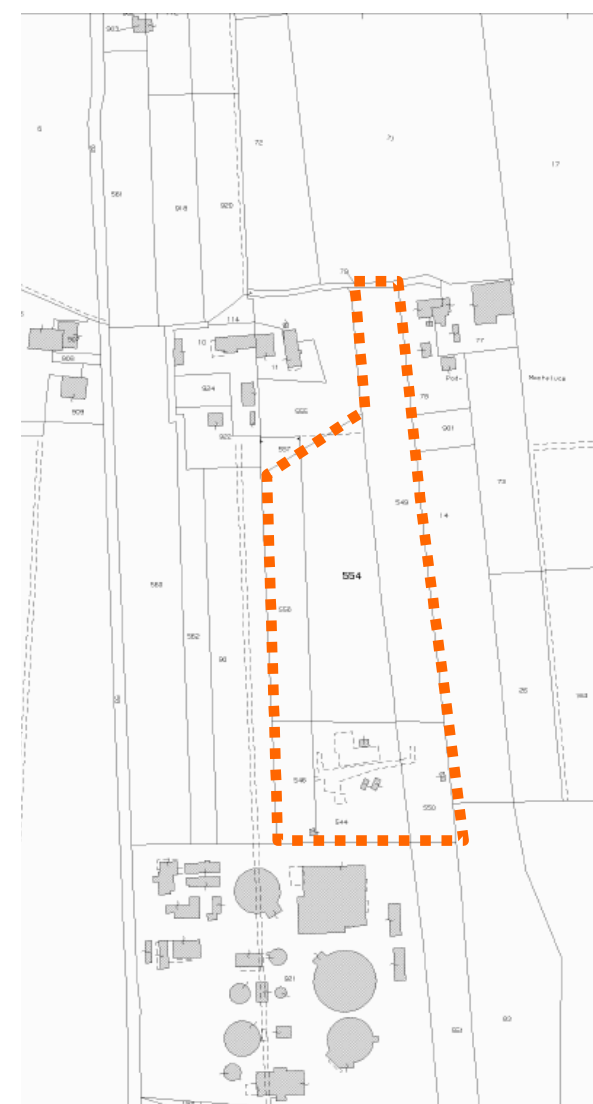


Richiesta di rilascio della Dichiarazione di Compatibilità Urbanistica
ai sensi e per gli effetti del D.Lgs. 152/06 e s.m.i., L. 116/2014 e della L.R. n.12/10

PROCEDIMENTO DI VERIFICA DI ASSOGGETTABILITÀ A V.I.A. del: "PROGETTO
PER L'ESTENSIONE AD ALTRE TIPOLOGIE DI RIFIUTI NON PERICOLOSI E
PER L'INCREMENTO COMPLESSIVO DEI QUANTITATIVI MASSIMI ANNUALI
AUTORIZZATI PRESSO L'ATTIVITÀ DI RECUPERO DI RIFIUTI NON PERICOLOSI
SITA IN LOCALITÀ LIDARNO NEL COMUNE DI PERUGIA (PG)

PISELLI CAVE S.R.L. • Voc. S'Angelo Fraz. S.Marco • 06131 Perugia

INGEGNERI DELLA PROVINCIA
DI PERUGIA
Sezione A
N° A1771
DOTT. INGEGNERE
FRANCESCO PISELLI
SETTORE CIVILE E AMBIENTALE
SETTORE INDUSTRIALE
E P.A. DI PERUGIA


Legenda

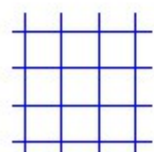


ZONA "D4" PRG
COMUNE PERUGIA




AREA DI PROPRIETÀ
PISELLI CAVE S.R.L.

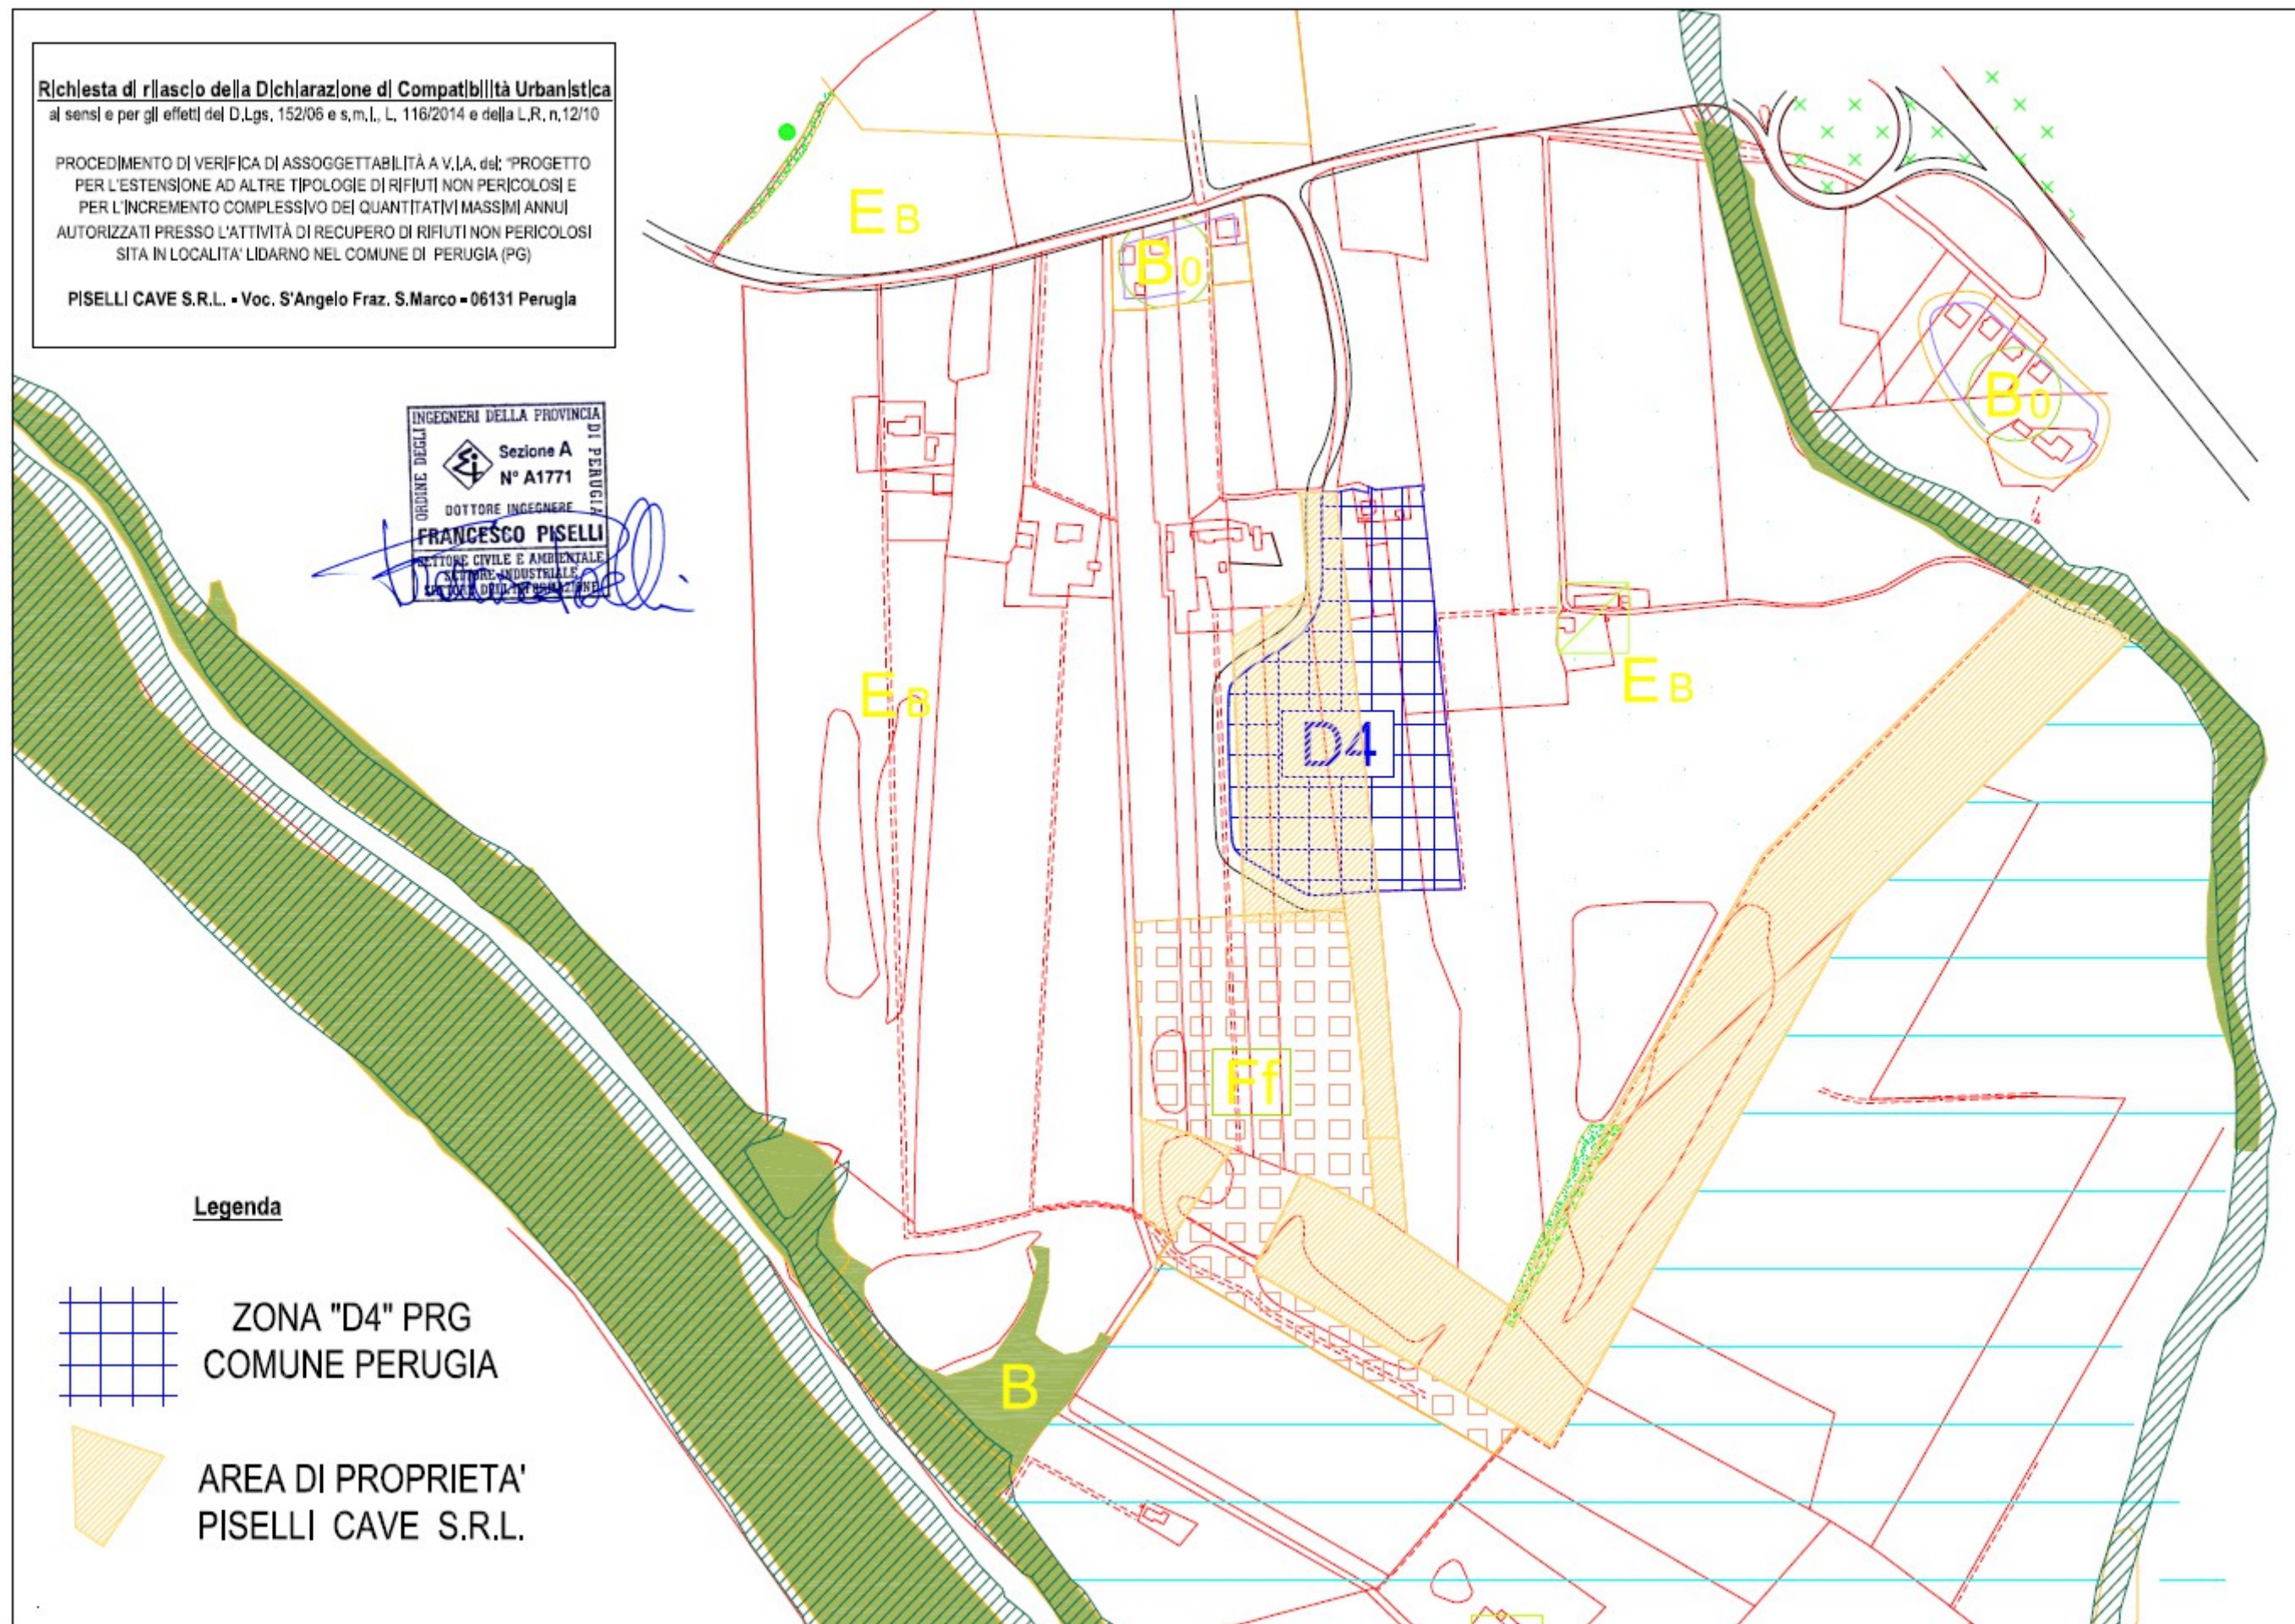

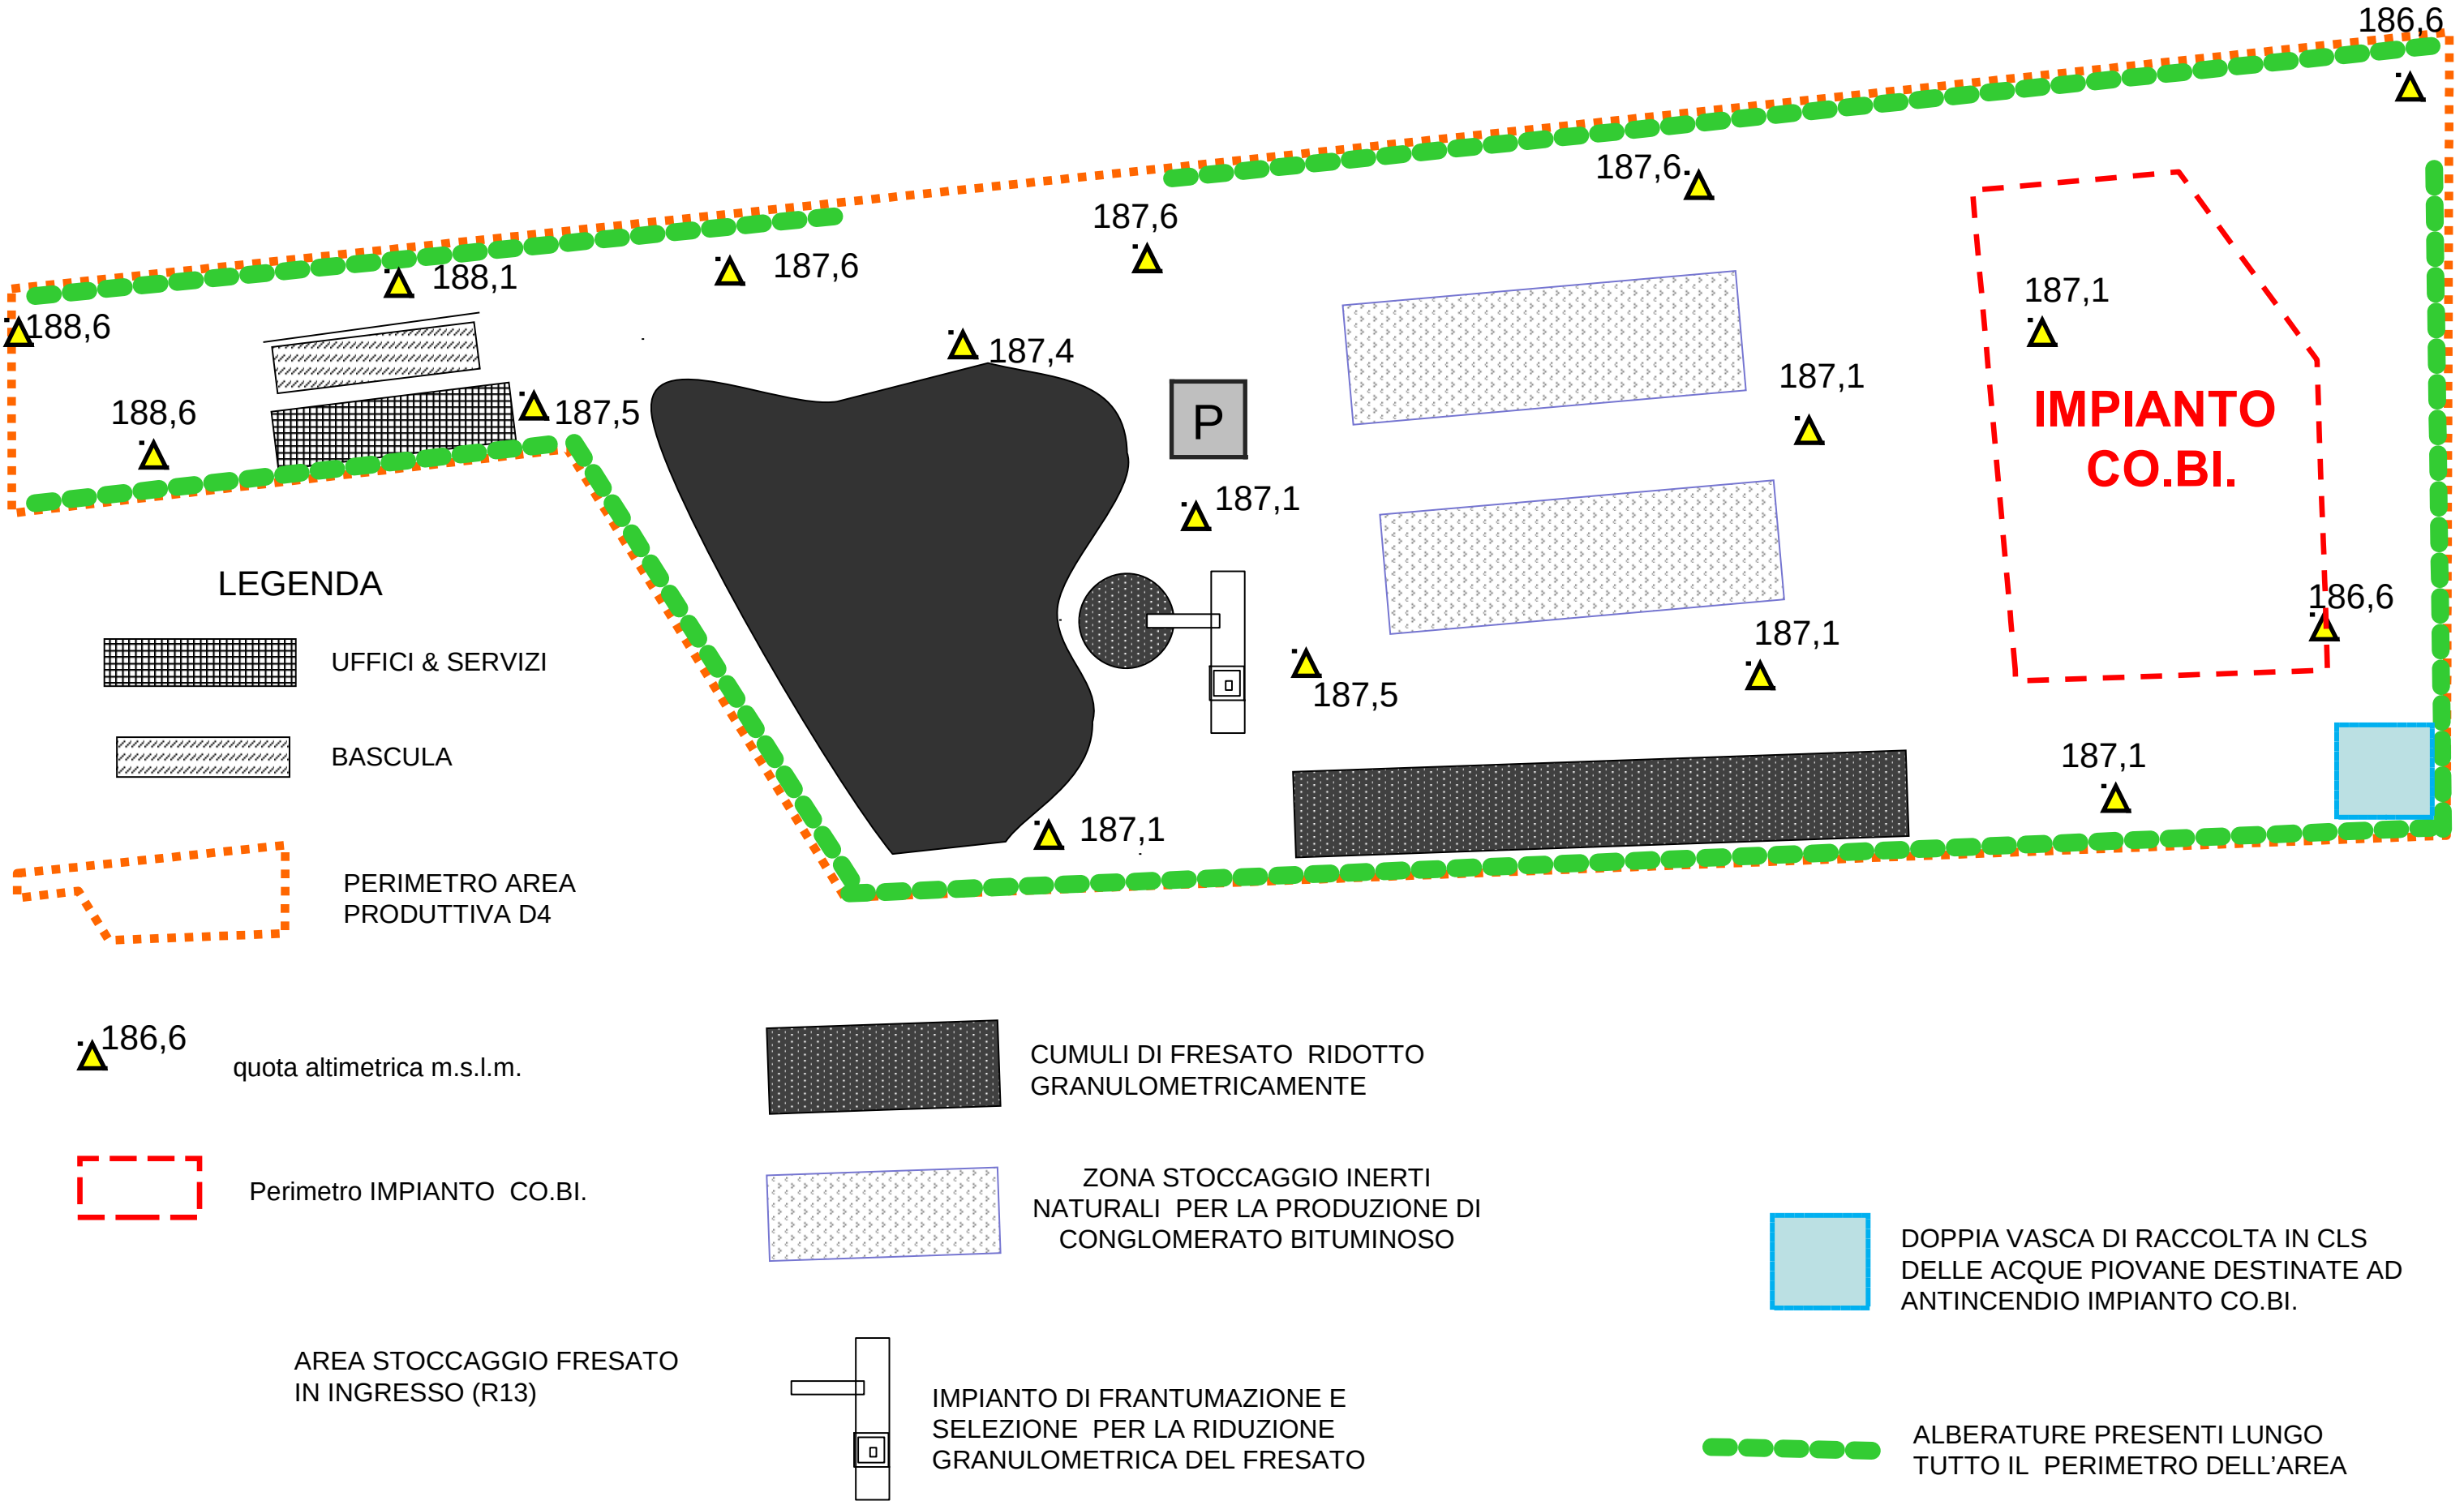

STATO ATTUALE

LEGENDA

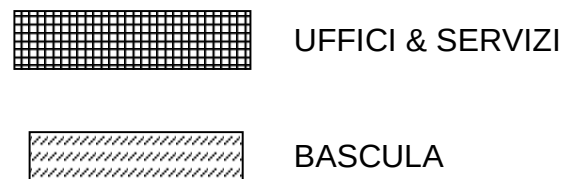

Attività di recupero – lett. a)



PERIMETRO AREA
PRODUTTIVA D4

FLUSSO IN USCITA DEL NUOVO
CONGLOMERATO BITUMINOSO

ZONA STOCCAGGIO INERTI
NATURALI PER LA PRODUZIONE DI
CONGLOMERATO BITUMINOSO

IMPIANTO DI FRANTUMAZIONE E SELEZIONE
PER LA RIDUZIONE GRANULOMETRICA DEL
FRESATO E PER IL RECUPERO (R5) DI RIFIUTI
NON PERICOLOSI PROVENIENTI DA
DEMOLIZIONI ED ALTRE TIPOLOGIE
ASSIMILABILI

Perimetro IMPIANTO CO.BI.


IMPIANTO
CO.BI.


Attività di recupero – lett. b)




TAV. 3 - SCHEMA DELLE MODALITÀ DI GESTIONE DELLE ACQUE METEORICHE DI DILAVAMENTO SUPERFICIALE


STATO ATTUALE

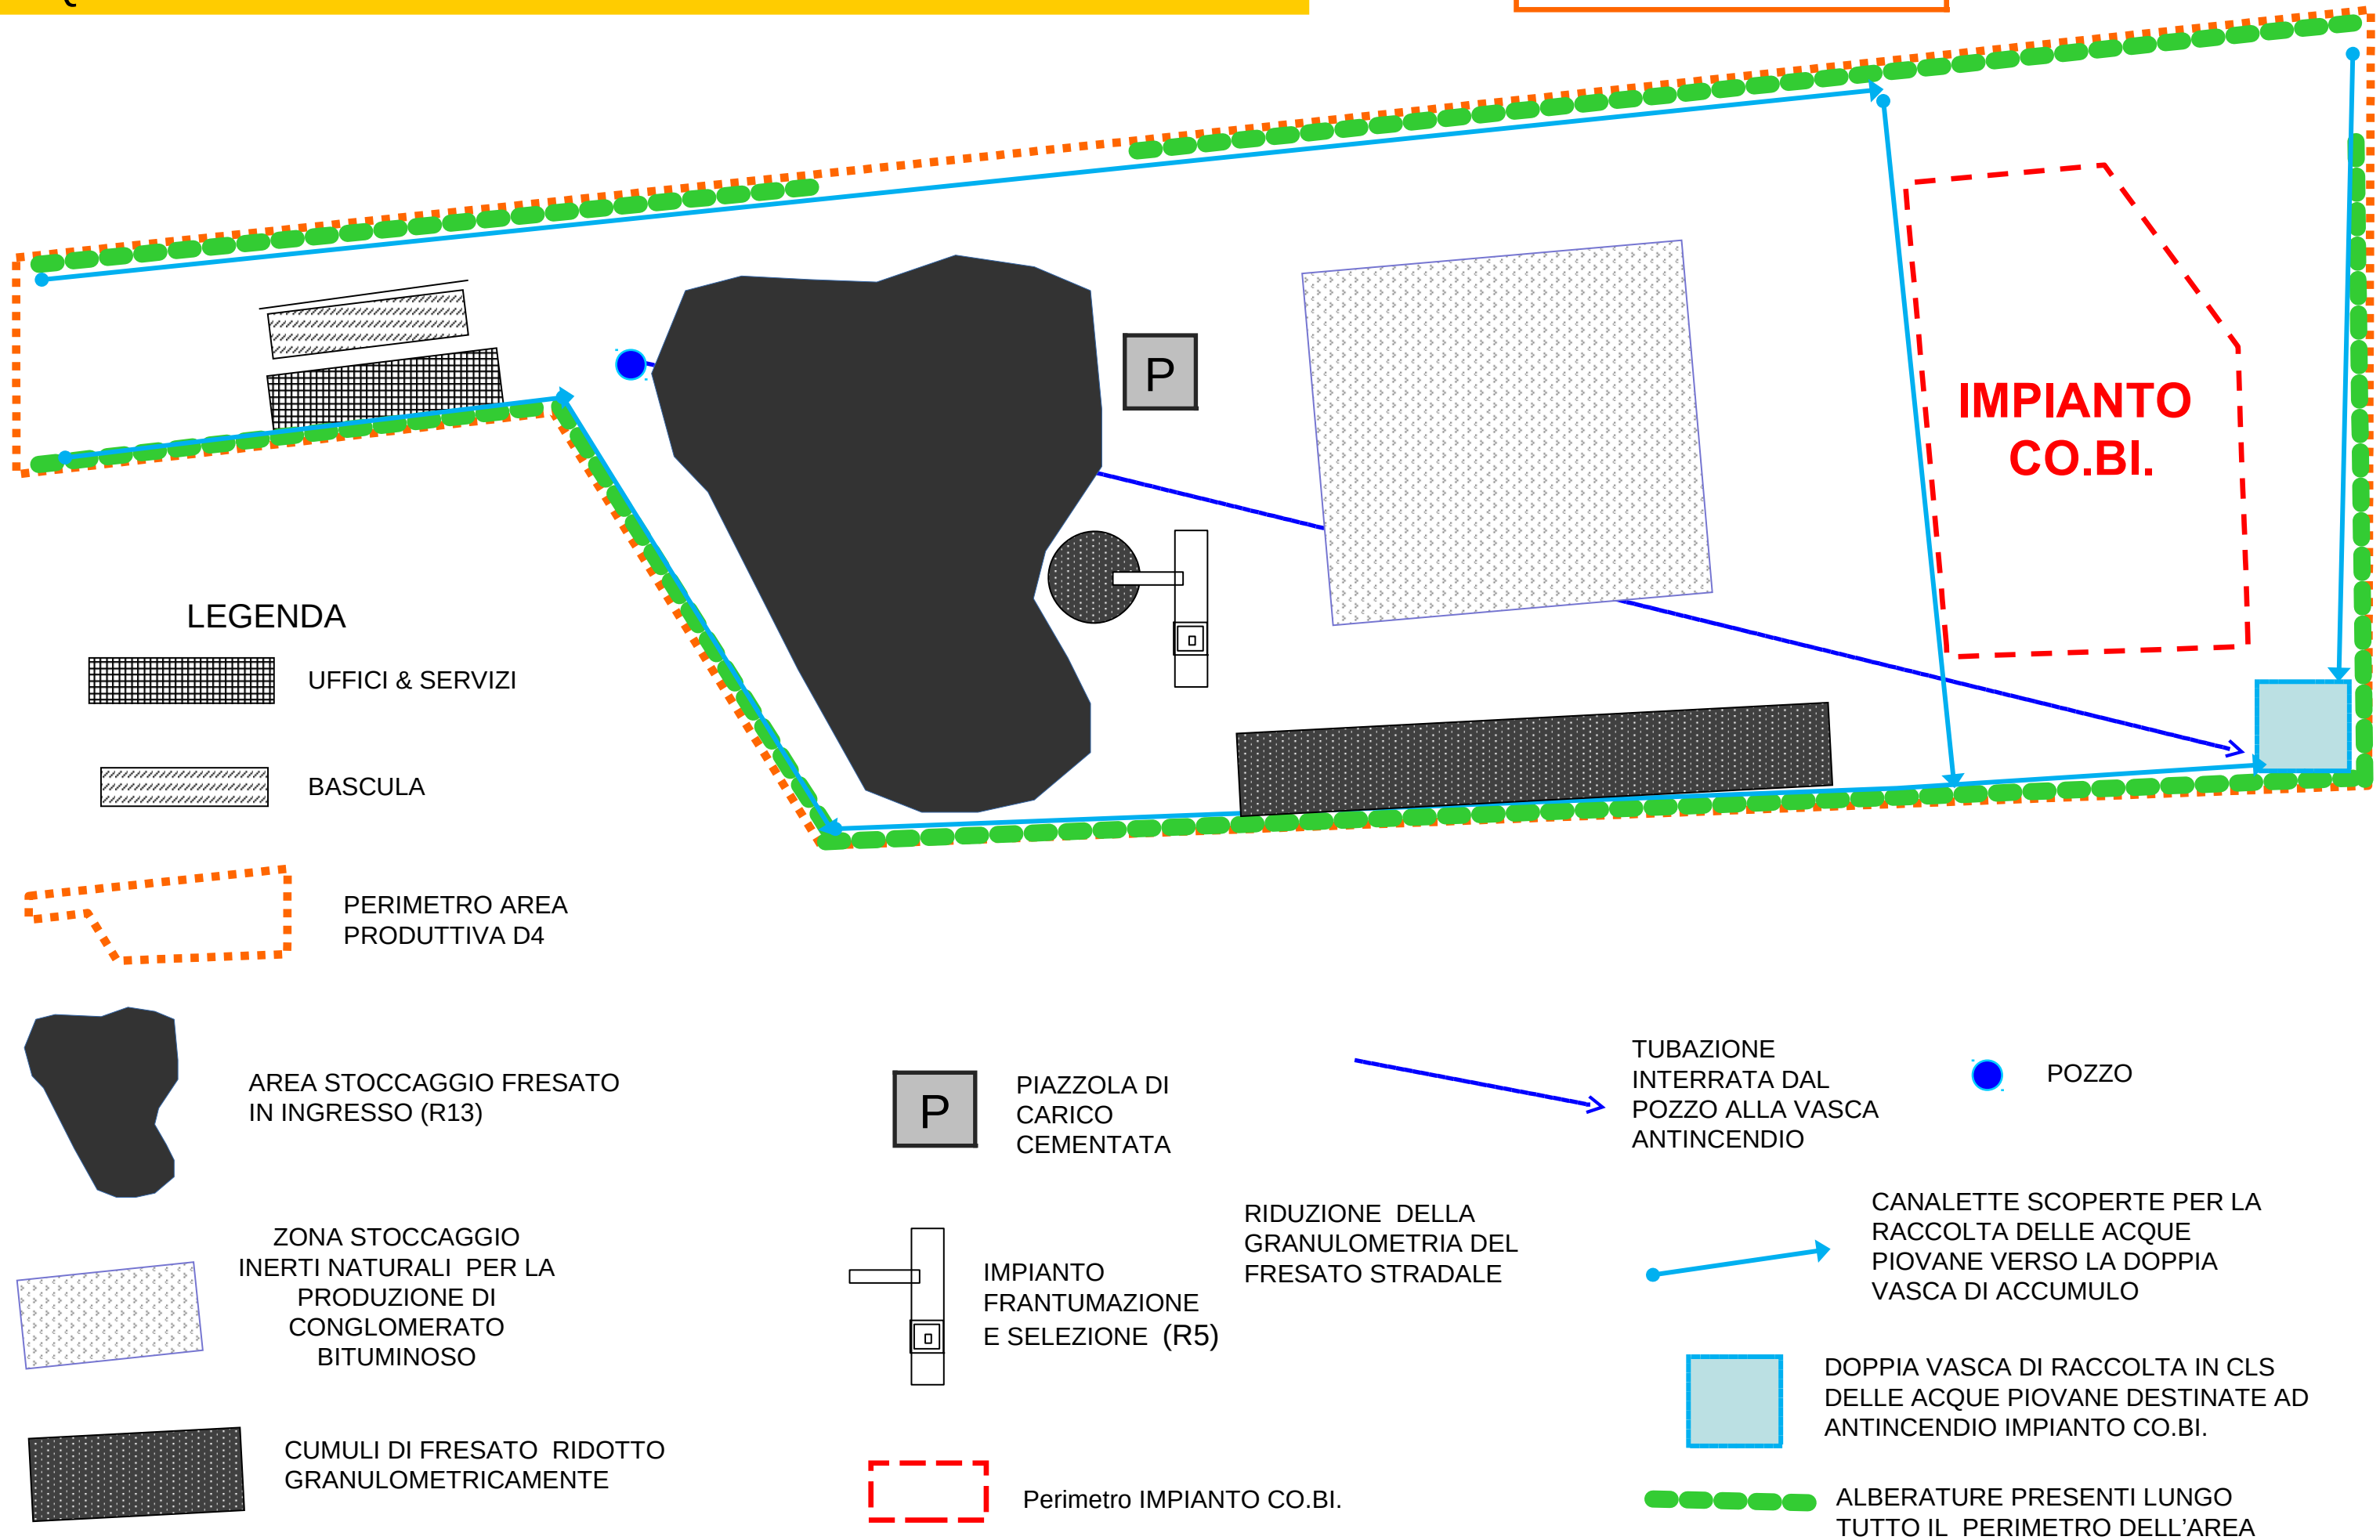

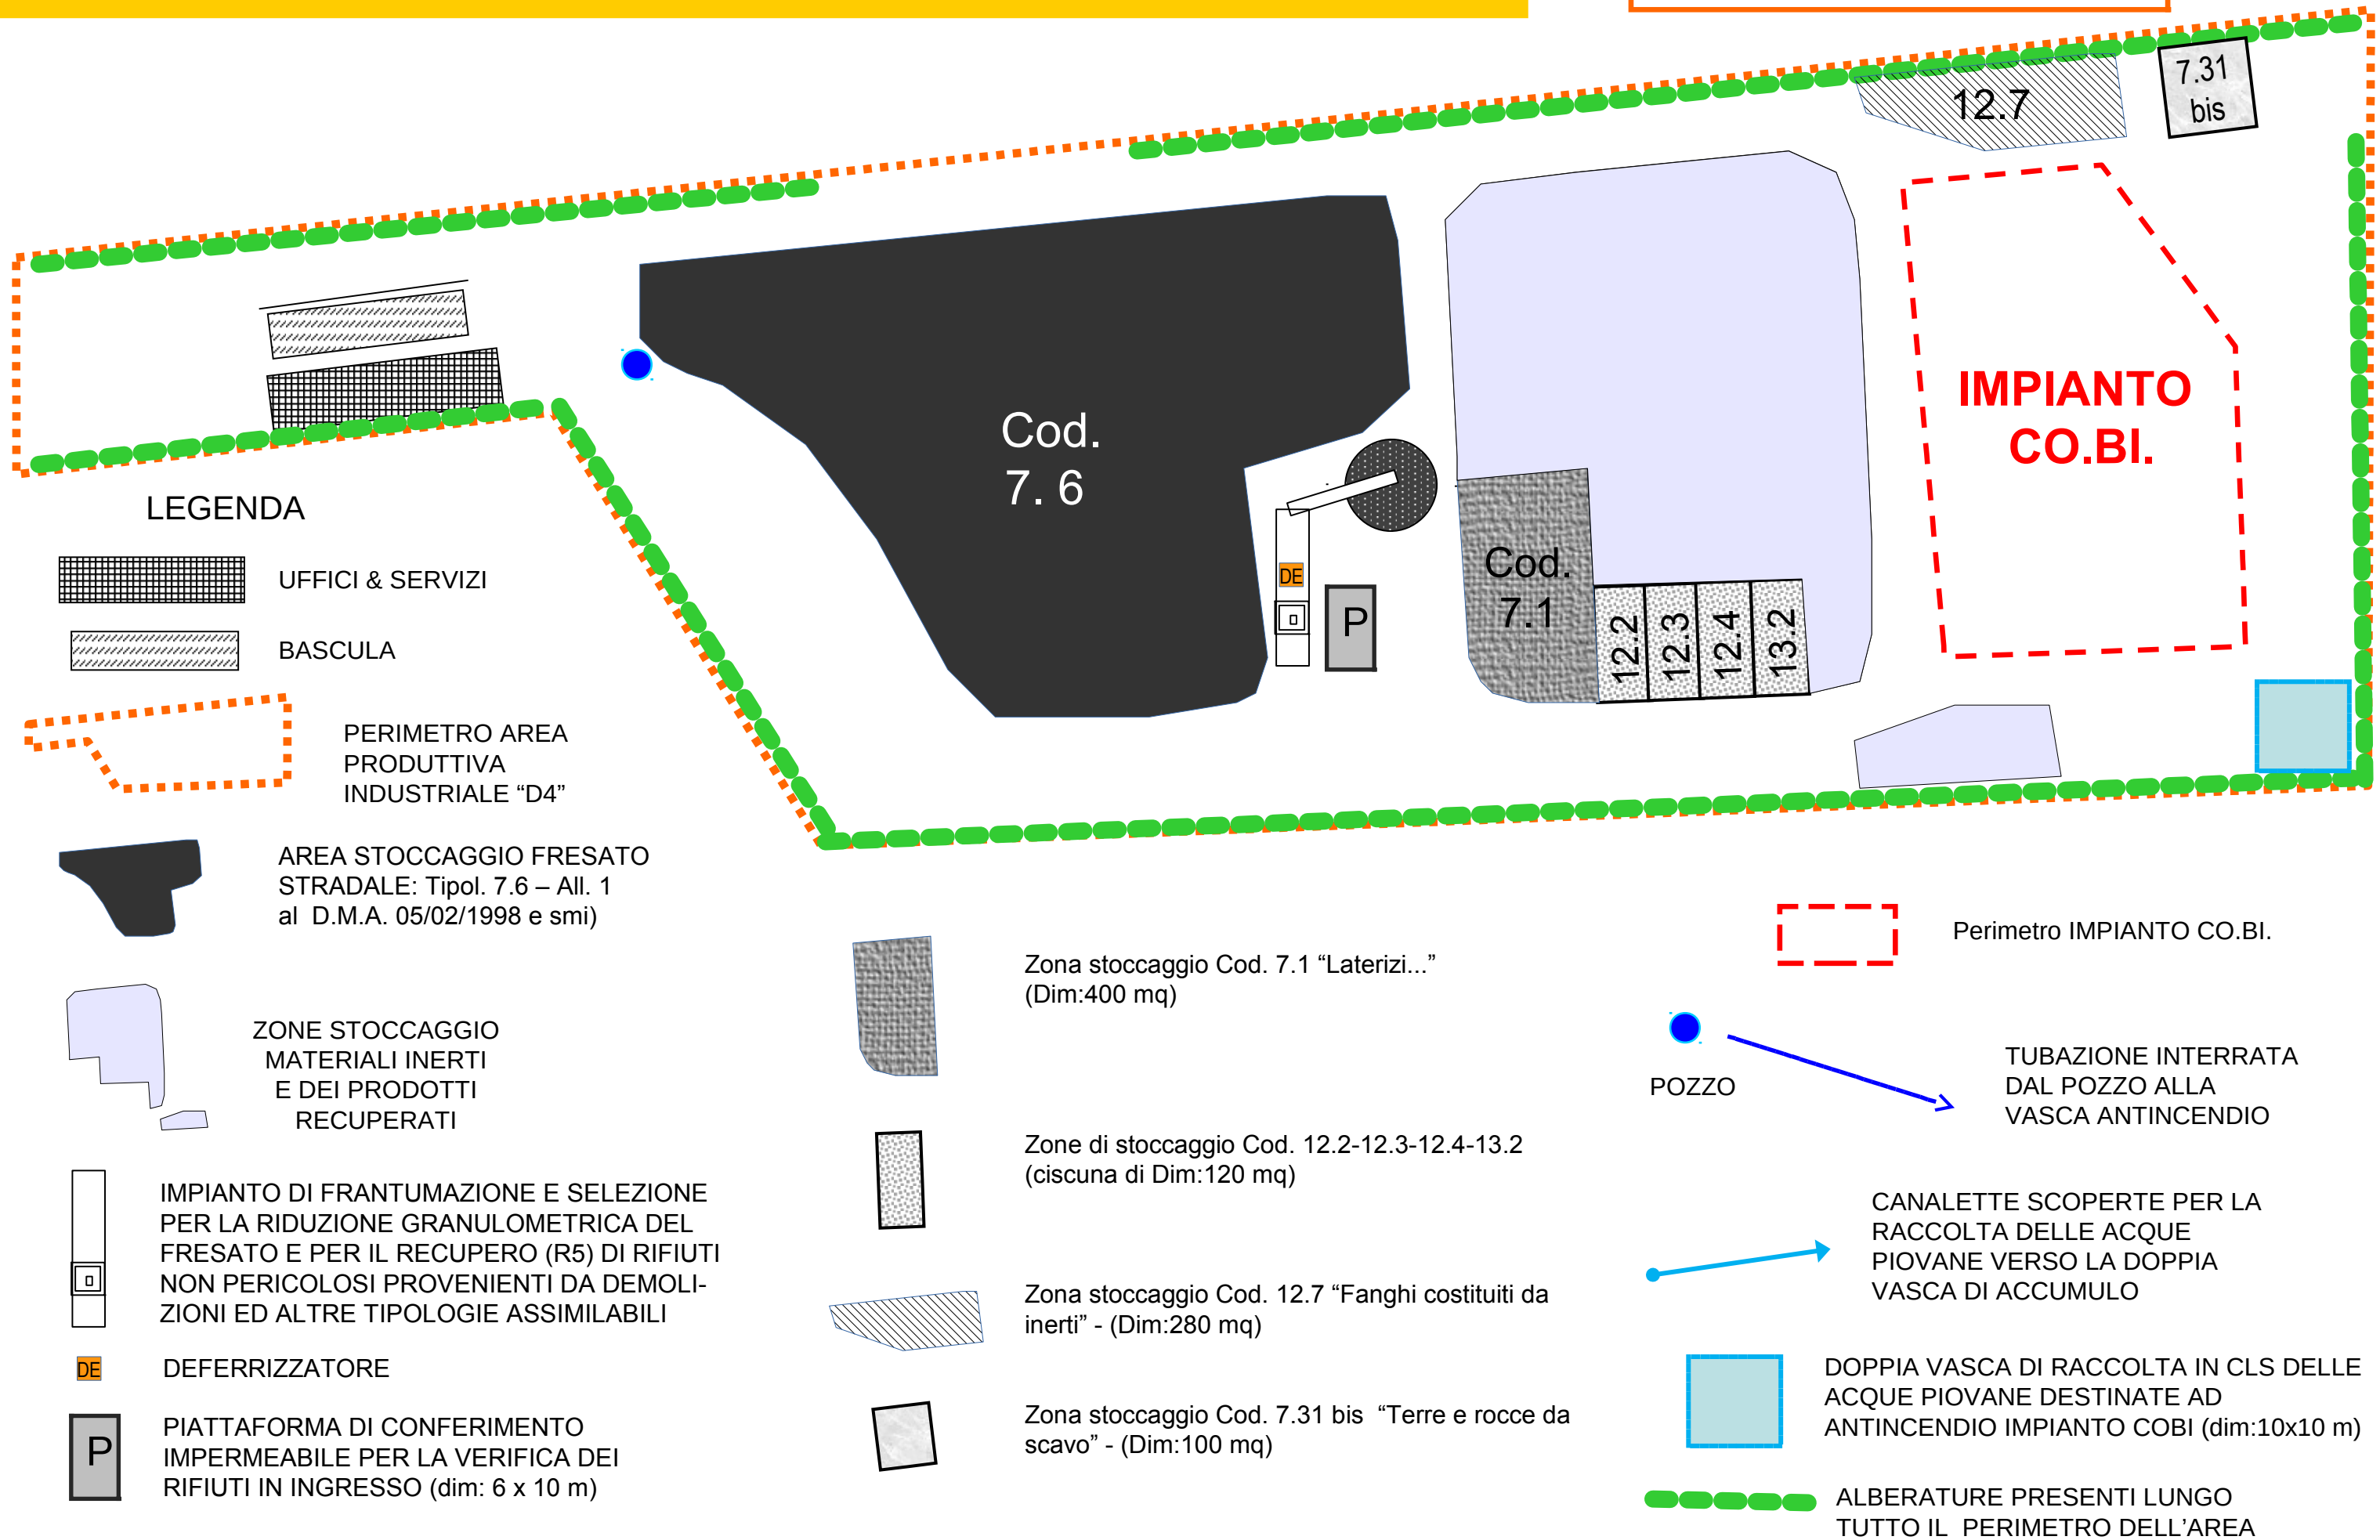

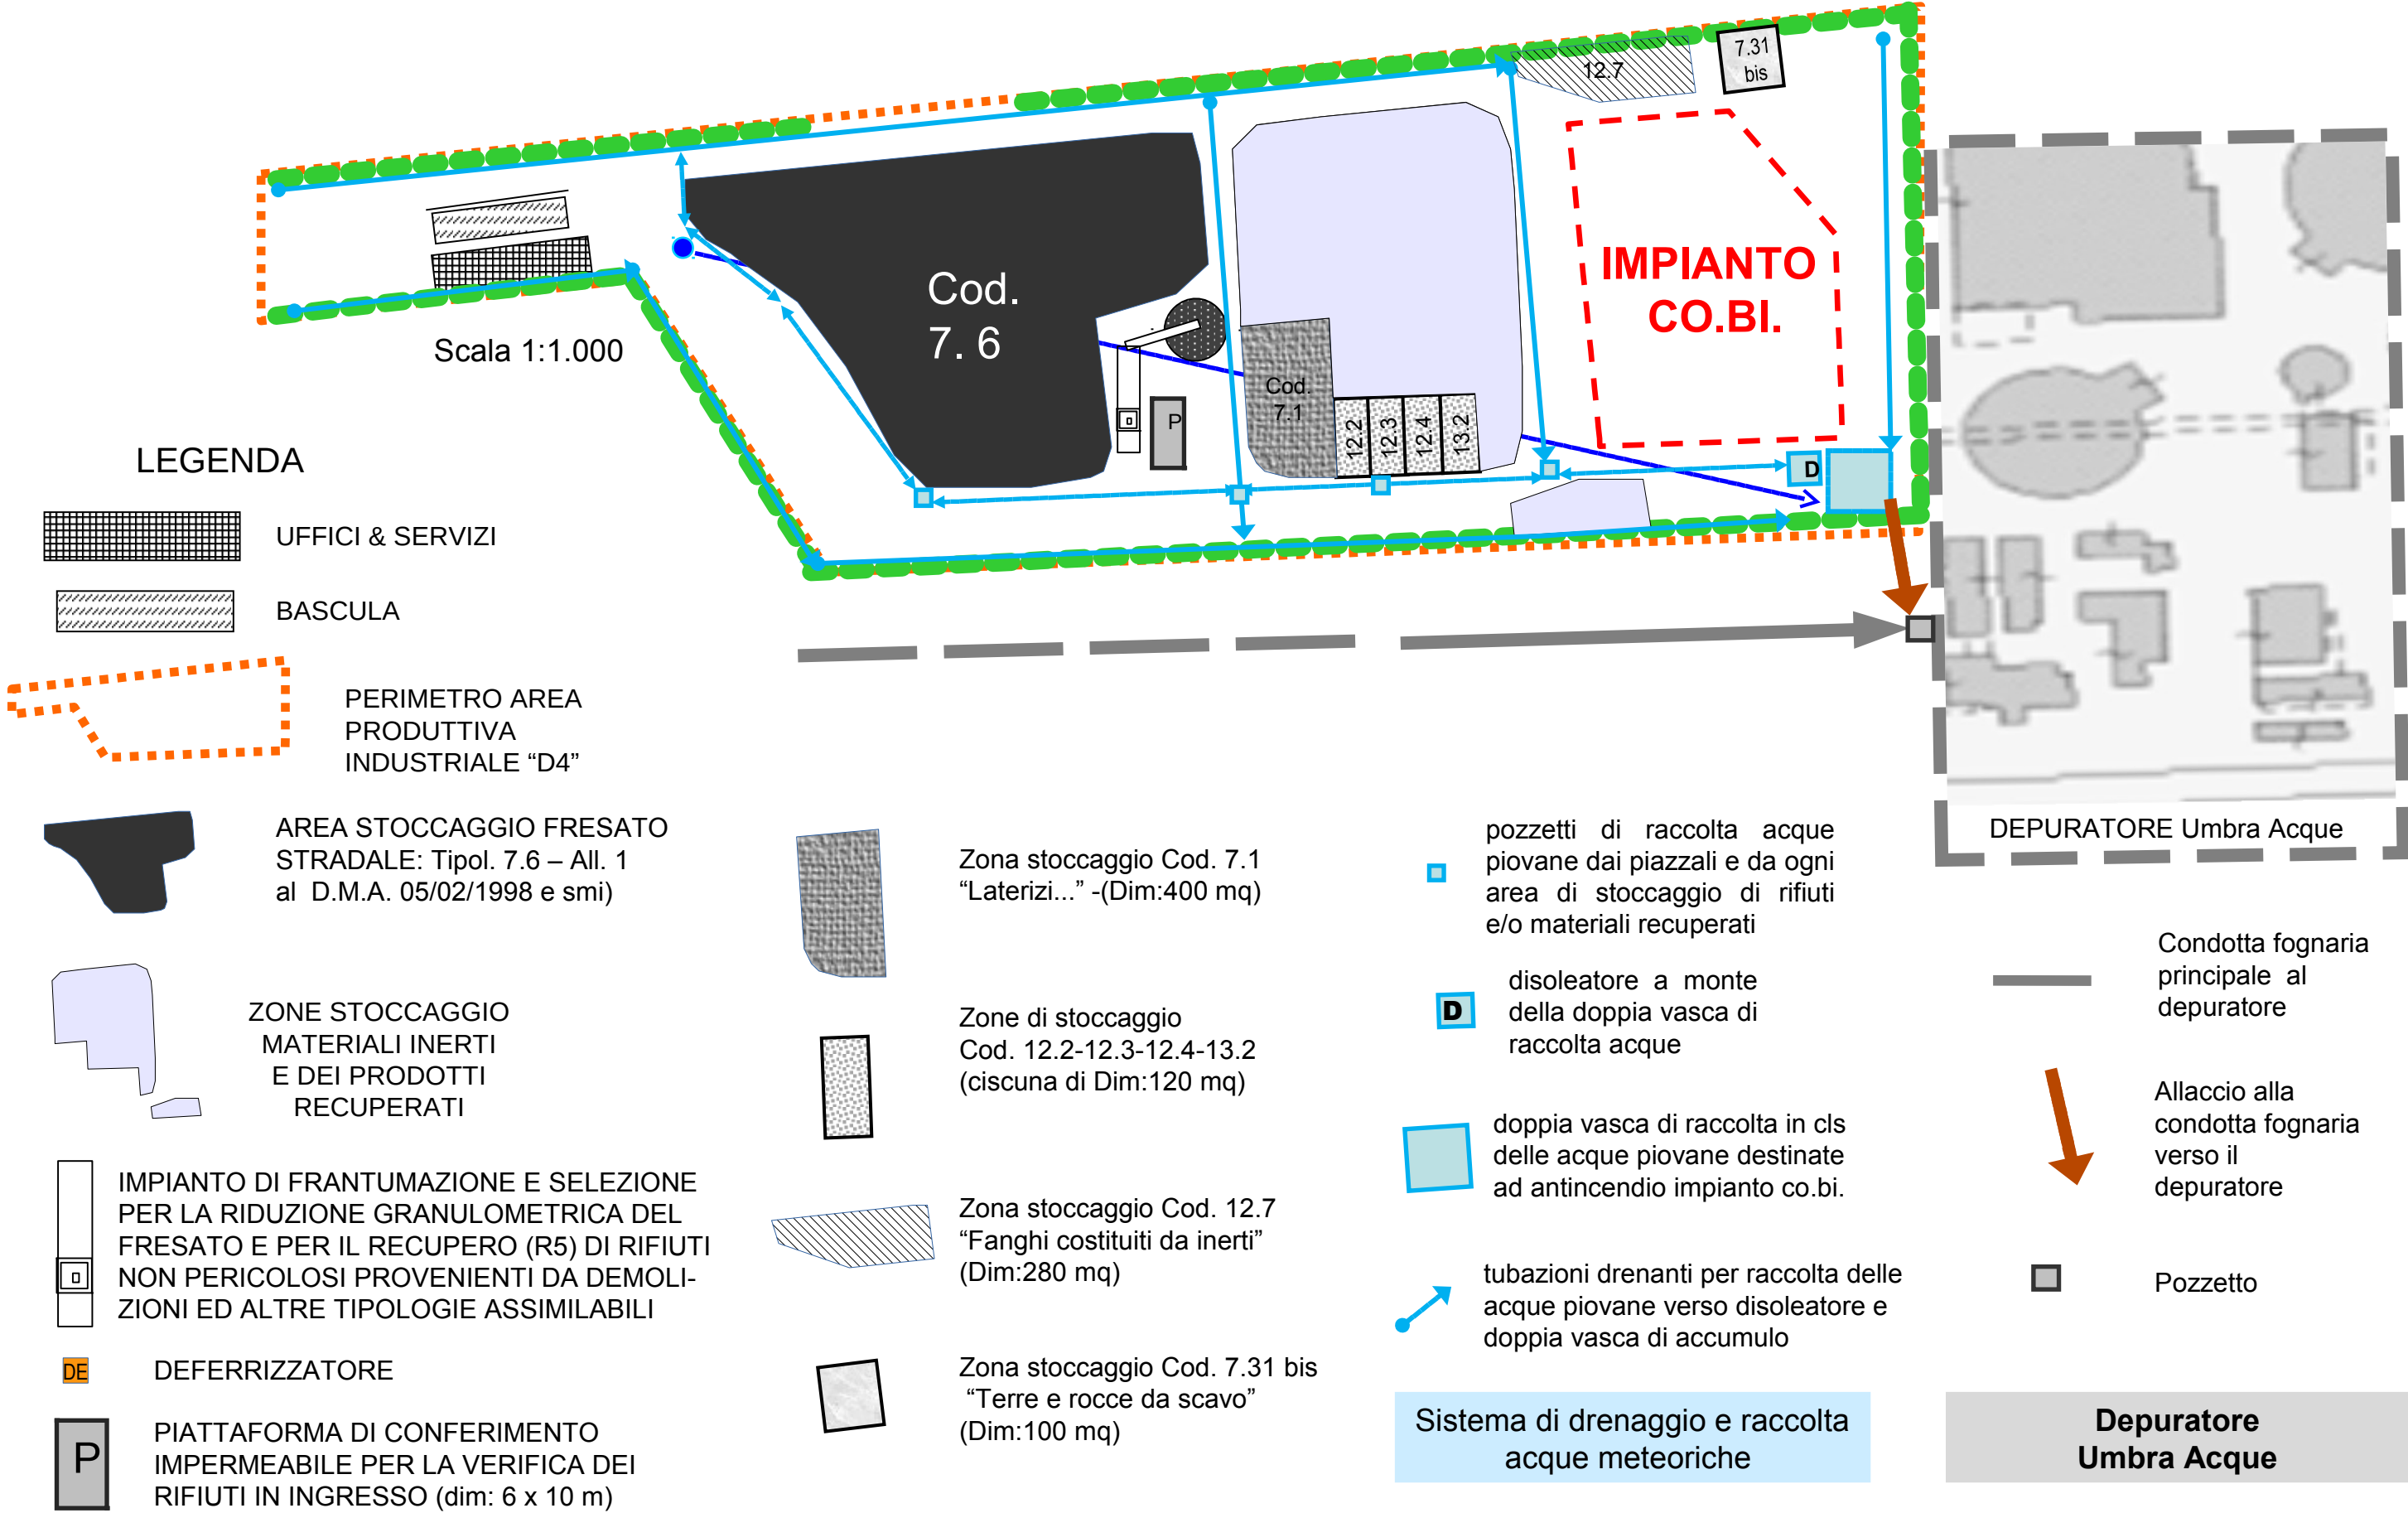

LEGENDA

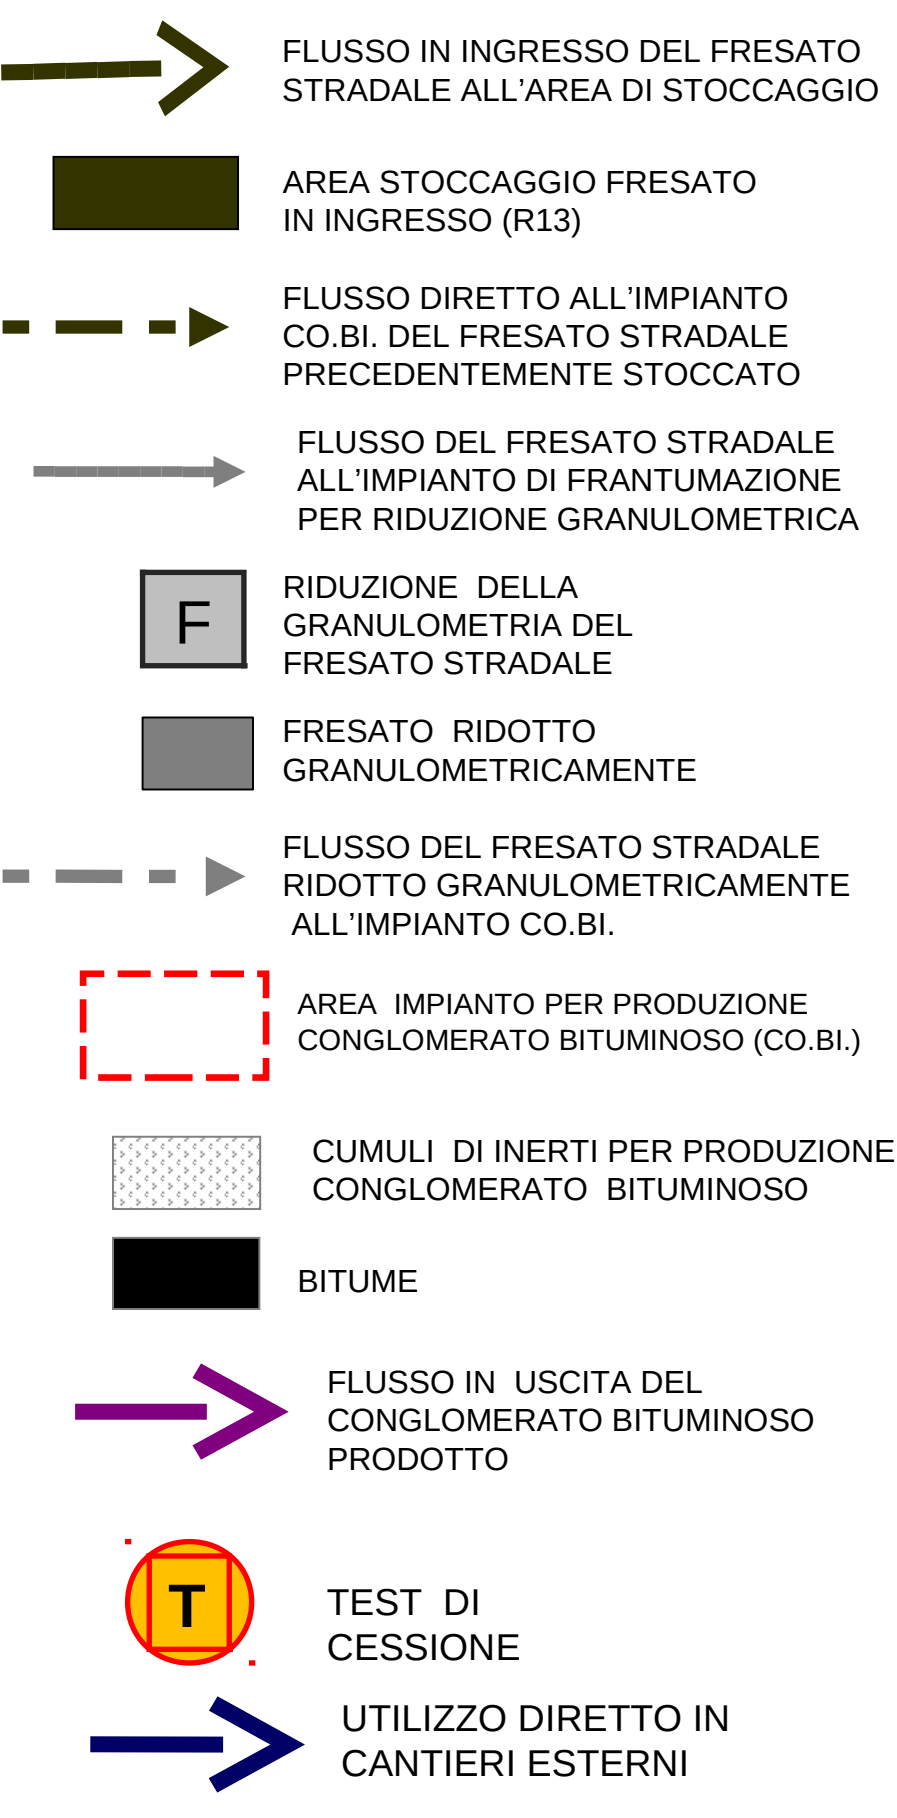


TIPOLOGIA DI RECUPERO a)

TIPOLOGIA DI RECUPERO b)

TAV. 6 - SCHEMA DELLE MODALITÀ ATTUALI DI RECUPERO DEL FRESATO STRADALE


7.6.3 – Attività di recupero:

- a) produzione conglomerato bituminoso “vergine” a caldo e a freddo [R5]
- b) realizzazione di rilevati e sottofondi stradali (il recupero è subordinato alla esecuzione di test di cessione sul rifiuto tal quale secondo il metodo in allegato 3 al presente decreto (D. lgs.152/2006 e smi)) [R5]

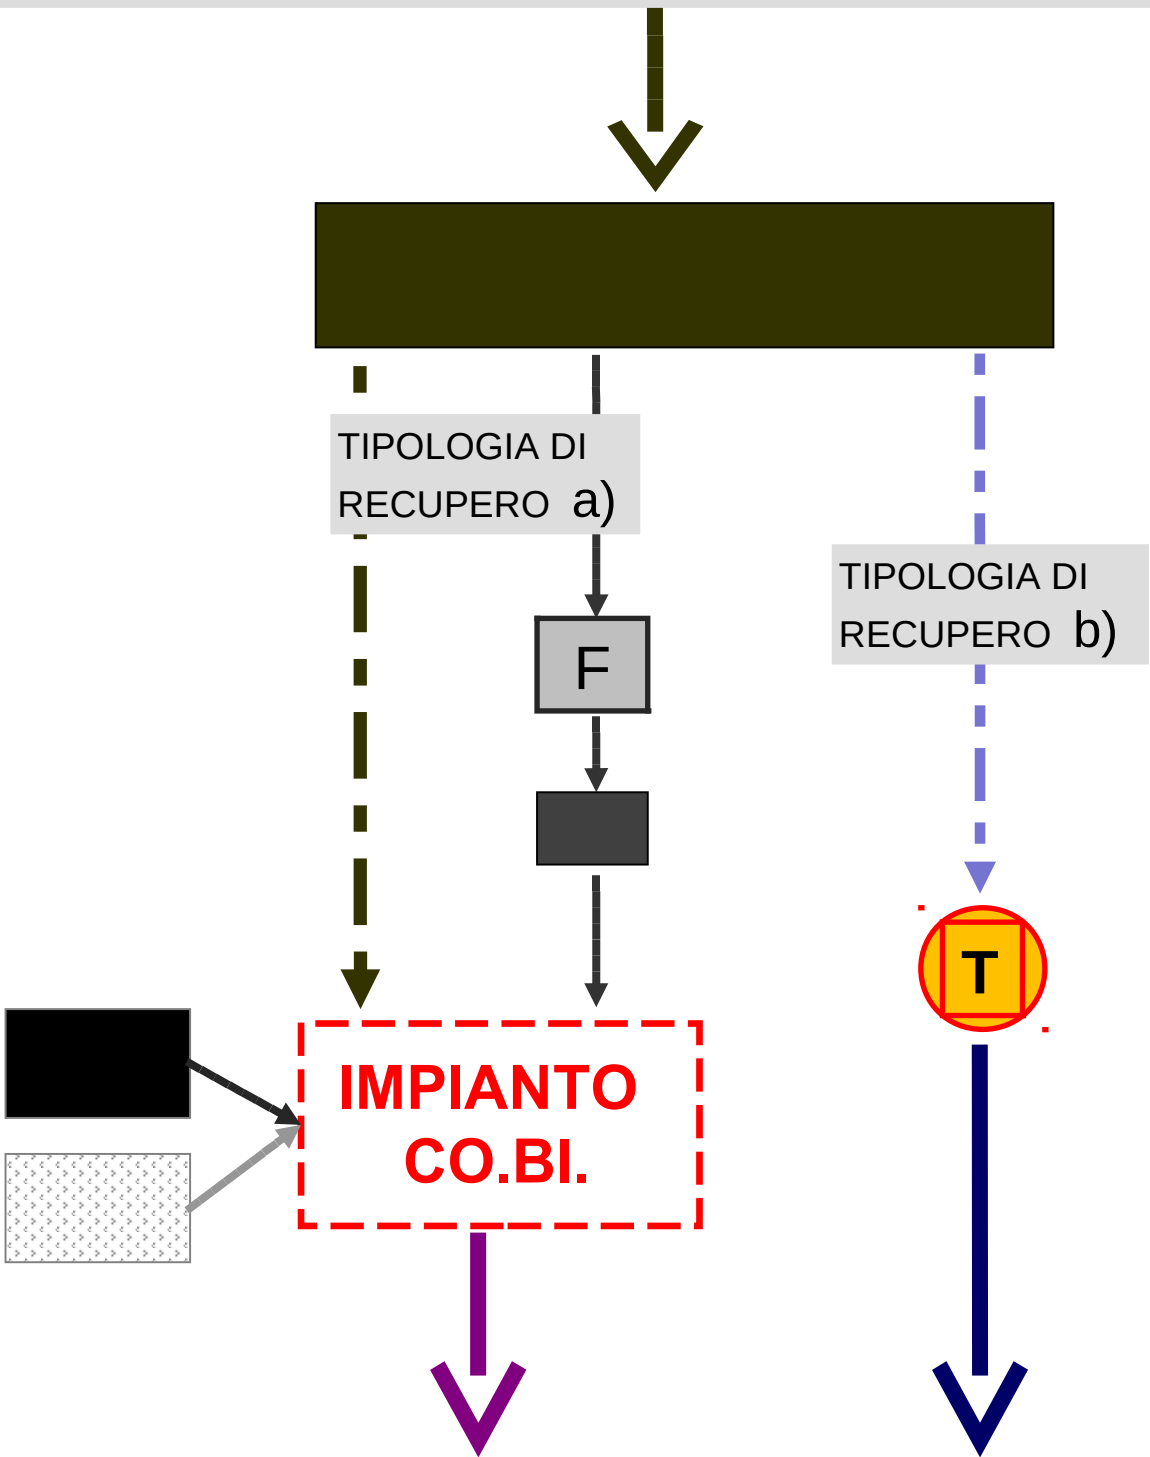


7.1 - RIFIUTI COSTITUITI DA LATERIZI, INTONACI E CONGLOMERATI DI CEMENTO ARMATO E NON, COMPRESI LE TRAVERSE E TRAVERSONI FERROVIARI E I PALI IN CALCESTRUZZO ARMATO PROVENIENTI DA LINEE FERROVIARIE, TELEMATICHE ED ELETTRICHE E FRAMMENTI DI RIVESTIMENTI STRADALI, PURCHÉ PRIVI DI AMIANTO

7.6 - CONGLOMERATO BITUMINOSO, FRAMMENTI DI PIATTELLI PER IL TIRO AL VOLO

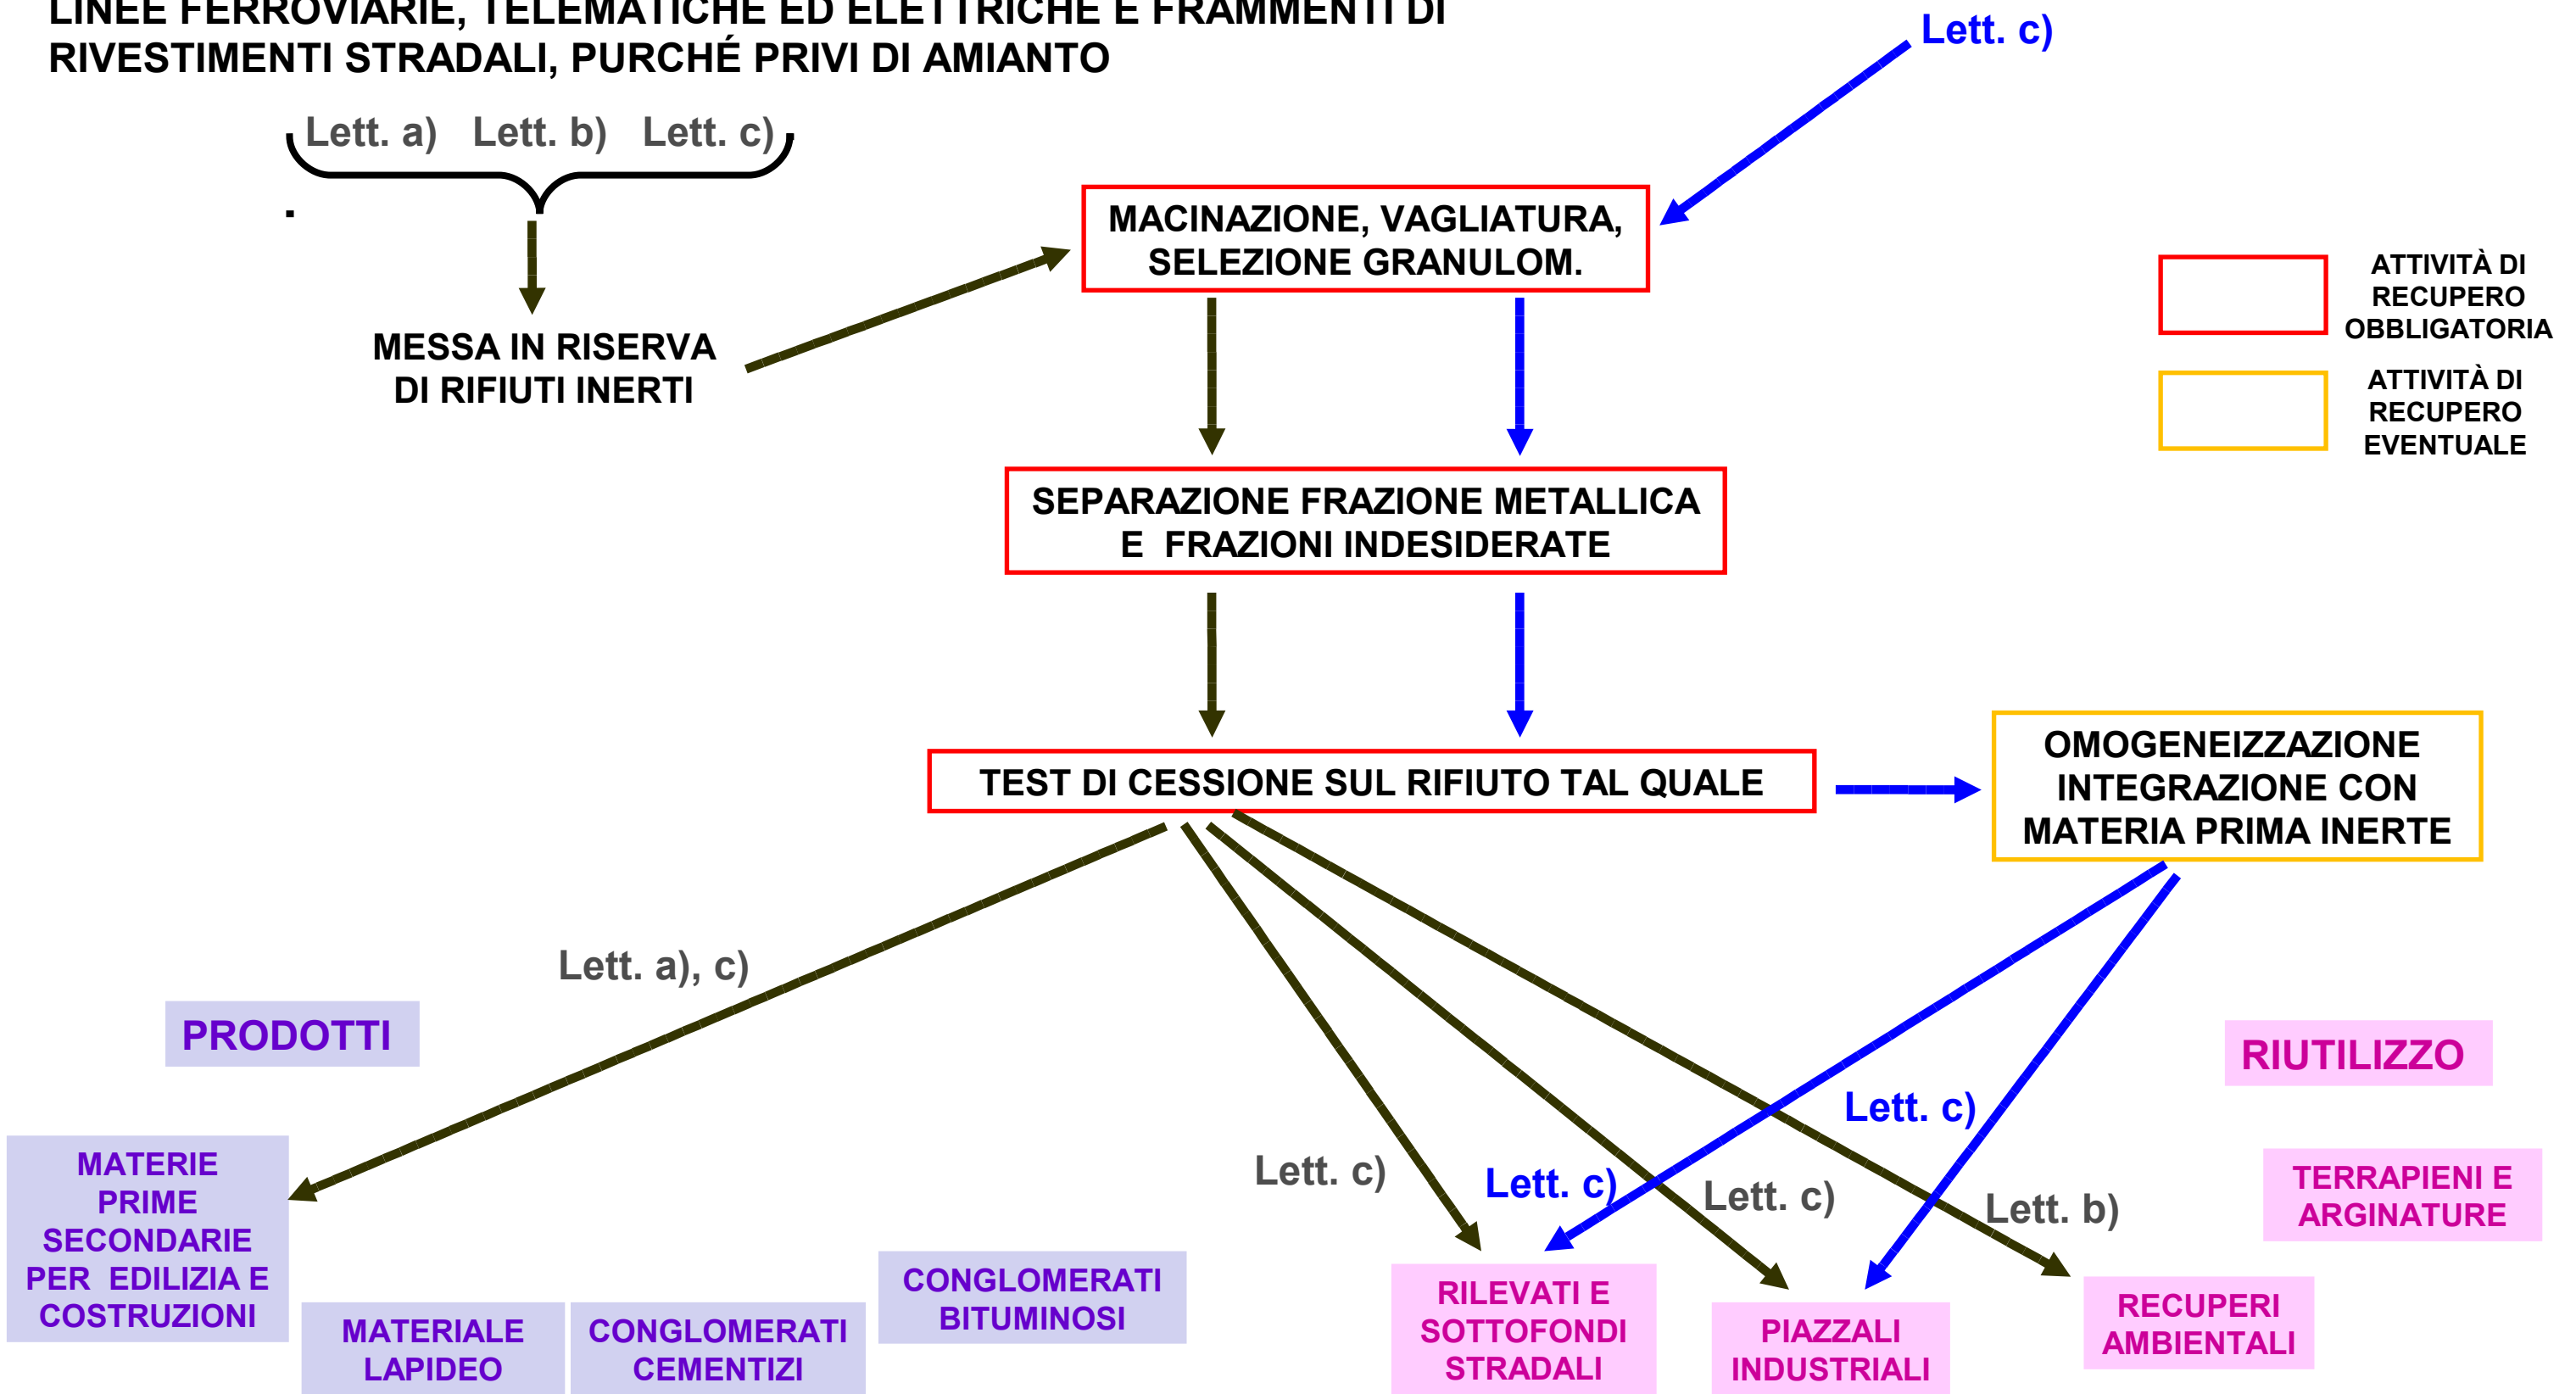

TAV. 7 b - SCHEMA DELLE MODALITÀ DI RECUPERO DEL FRESATO STRADALE E DELLE ALTRE TIPOLOGIE DI RIFIUTO PREVISTE IN PROGETTO


STATO DI PROGETTO

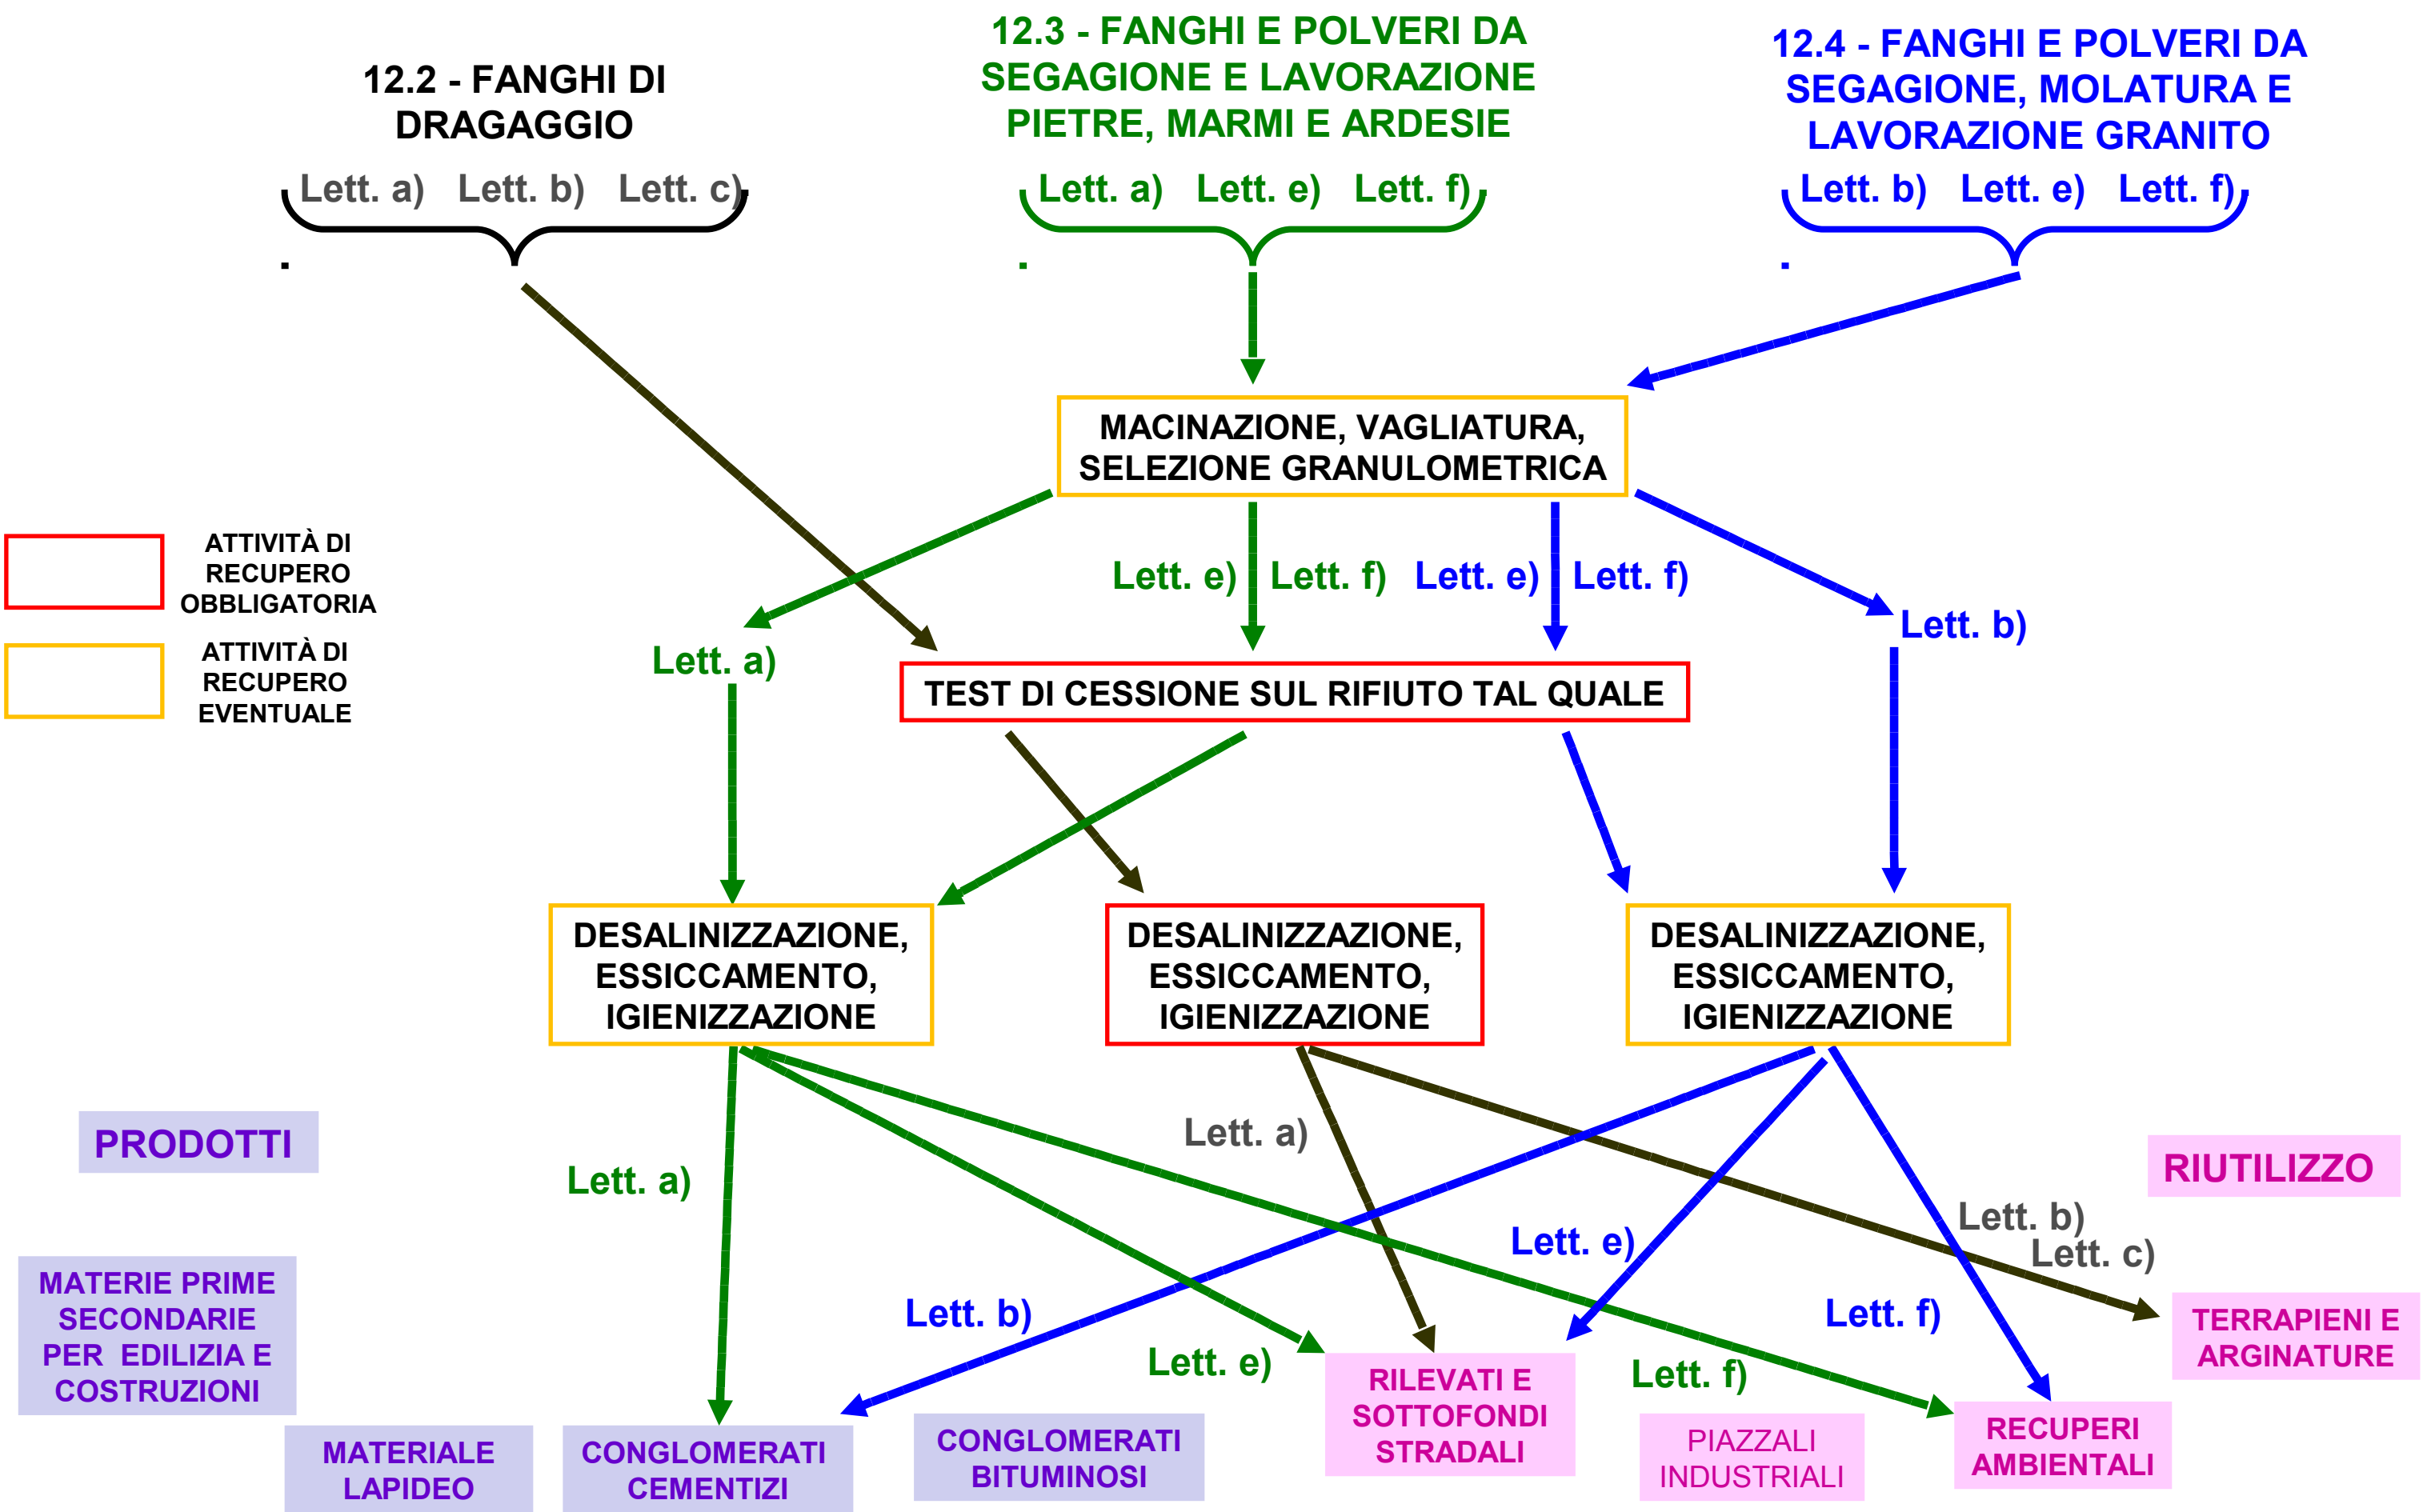

13.2 - CENERI DALLA COMBUSTIONE DI BIOMASSE (PAGLIA, VINACCE) ED AFFINI, LEGNO, PANNELLI, FANGHI DI CARTIERE

7.31bis - TERRE E ROCCE DI SCAVO

12.7 - FANGHI COSTITUITI DA INERTI

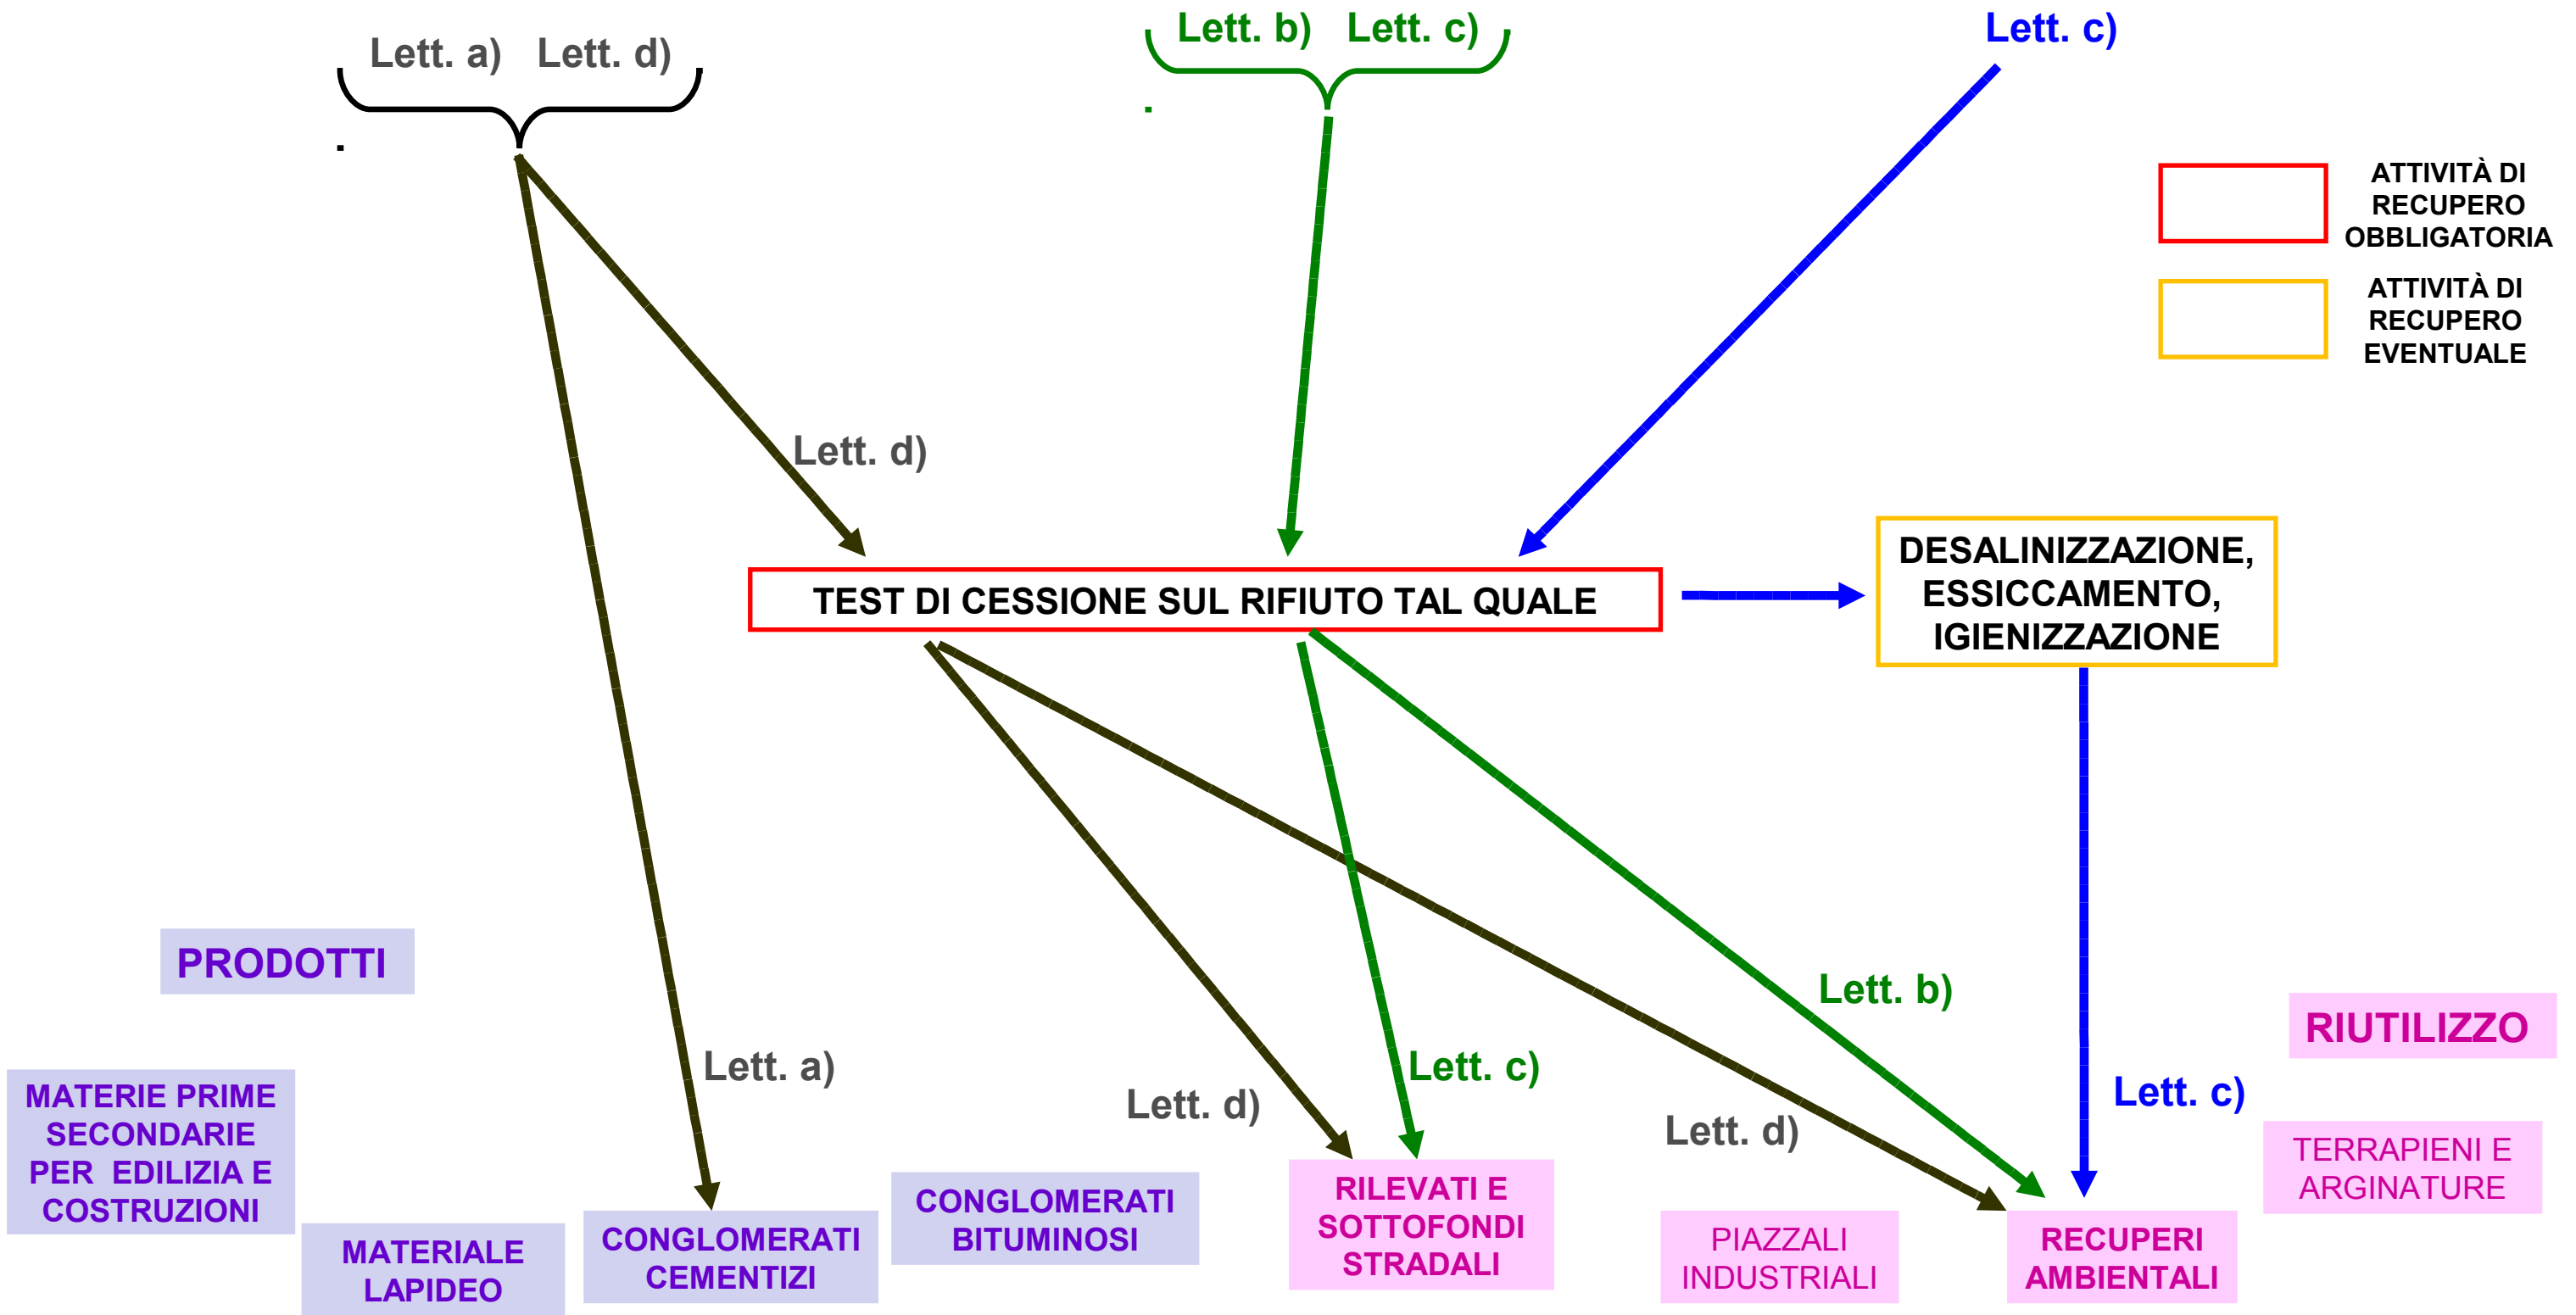

POZZO IN LOCALITA' PONTE VALLECEPPI-LIDARNO NEL COMUNE DI PERUGIA

