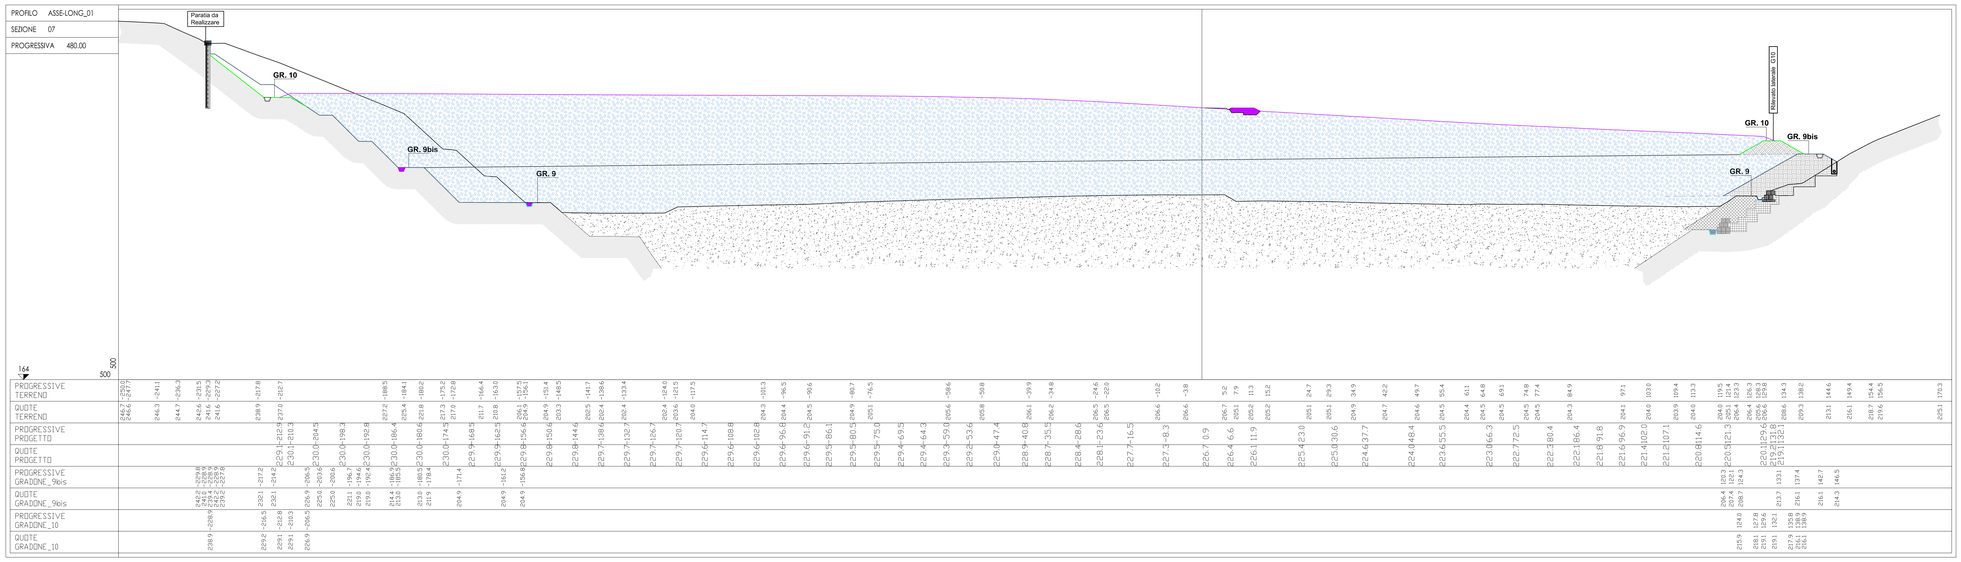

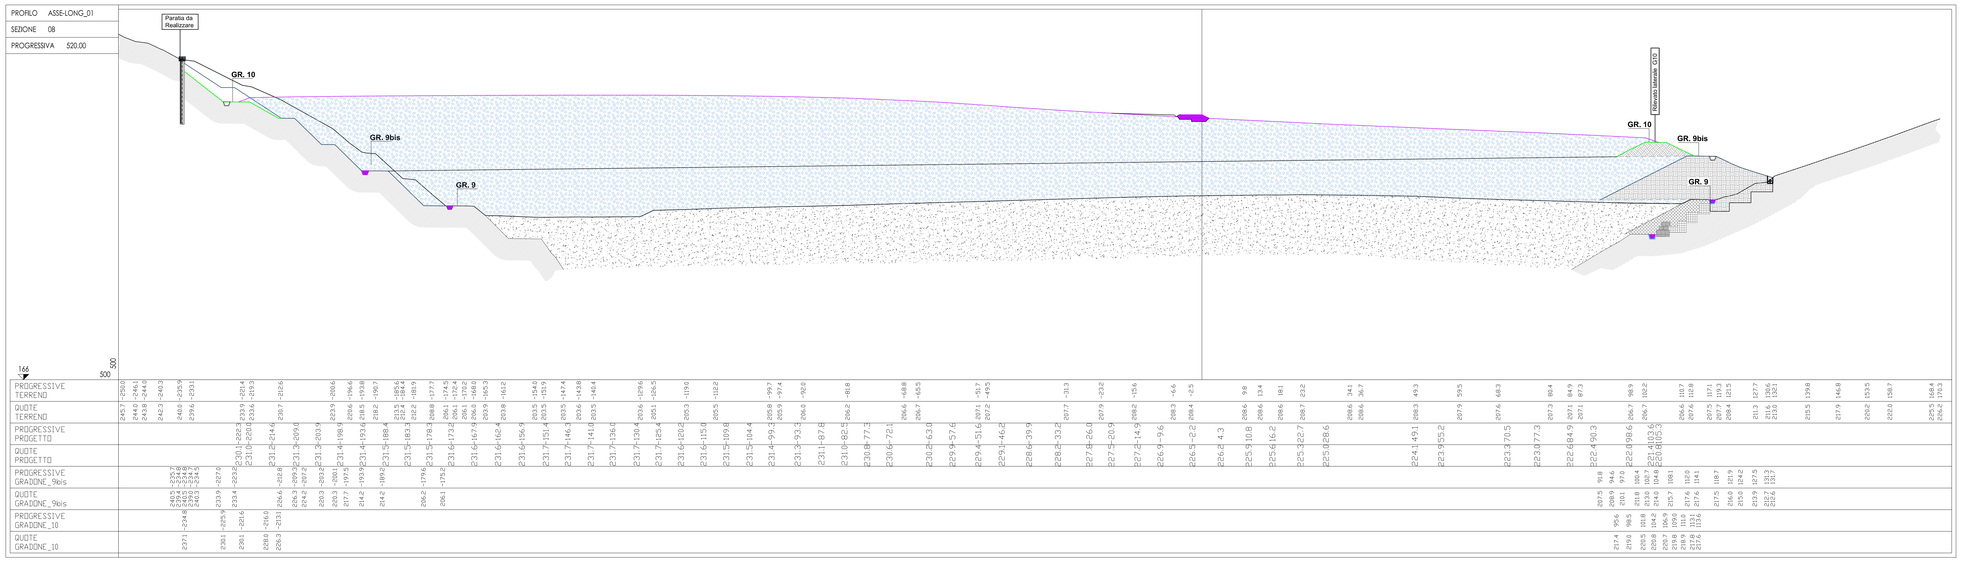

LEGENDA

- Terreno in posto
- Piano campagna al 31.12.2013
- Colmata al 31.12.2013
- Piano campagna approntamento Gradone 9 BIS
- Rilevato Gradone 9 BIS
- Piano campagna approntamento Gradone 10
- Rilevato laterale Gradone 10
- Profilo colmata finale comprensivo del capping
- Corpo dei rifiuti

acea ambiente

SAO Srl
Loc. Pian del Vantaggio 35/B - Orvieto

acea Ingegneria e Servizi
LaboratoRI SpA

Attività di Consulenza Specialistica esterna

DISCARICA DI ORVIETO
LOC. PIAN DEL VANTAGGIO 35/A
ADEGUAMENTO MORFOLOGICO DEL SITO ED OTTIMIZZAZIONE DEI VOLUMI E DEL CAPPING SOMMITALE

PROGETTO DEFINITIVO

DATA GIUGNO 2014 | SCALA 1:500/1:500

ELABORATO 1007 D D 034 0

Collaboratori Tecnico Specialistici

Responsabile Attività Specialistiche
Cristian Diamanti

Capo Progetto
Ing. Paola Smurra

Coordinatore della progettazione
Ing. Pasquale Carbone

Responsabile Gestione Progetti
Ing. Pietro Anastasi

SEZIONI TRASVERSALI 7 – 8

AGG. N.	DATA	NOTE	FIRMA
3			
2			
1			