STUDIO TECNICO Geom. GIUSEPPINA MARIUCCI

COMUNE DI FOLIGNO

ATTIVITA' ESTRATTIVA RELATIVA A DICEMBRE 2014

PROGETTO DI COMPLETAMENTO DELLA EX CAVA CORNACCHINI LOC. MOANO - FOLIGNO

SEZIONI STATO DI PROGETTO

SCALA 1: 500

PROPRIETA':

CONSORZIO RECUPERI S.R.L.

REDATTO DA:

GEOM. GIUSEPPINA MARIUCCI
VIA DELLA SUONTINA N. 8 06034 - FOLIGNO
TEL. 0742/353349 CELL. 340/1557796 CELL. 366/3905184

SITO

LOC. MOANO - FOLIGNO

FOGLIO: 256

PARTICELLE: 81-250-82-207-154-125

Il proprietario

Il Tecnico
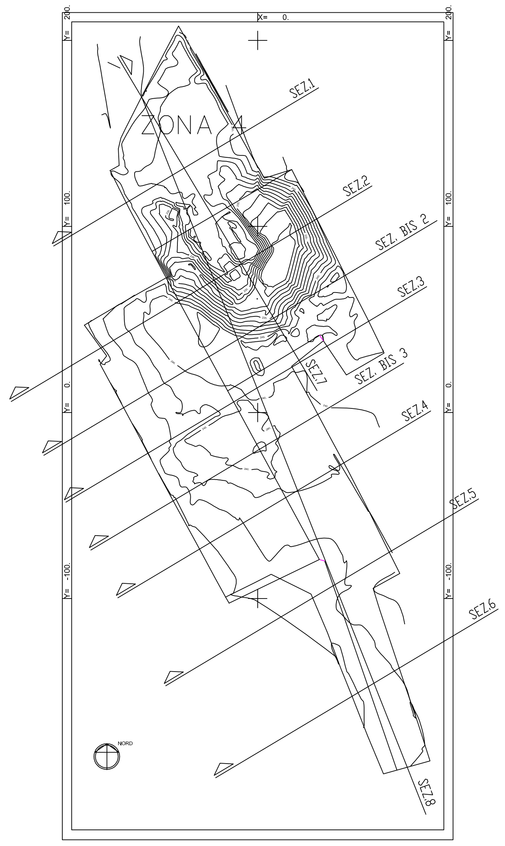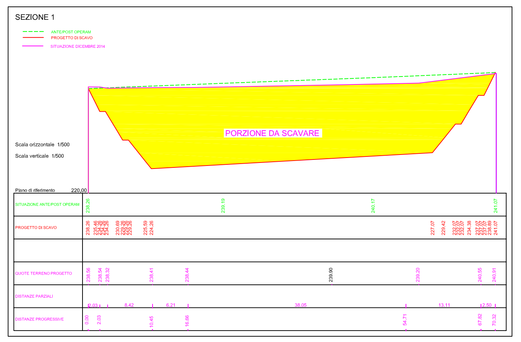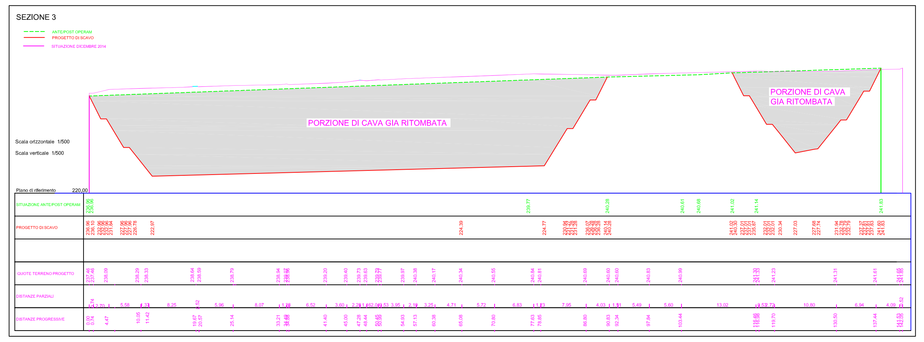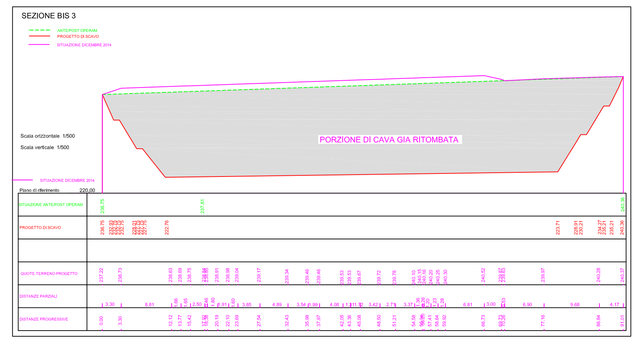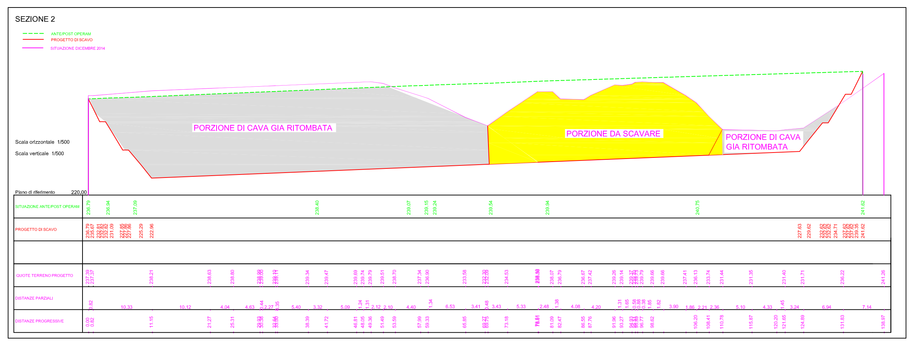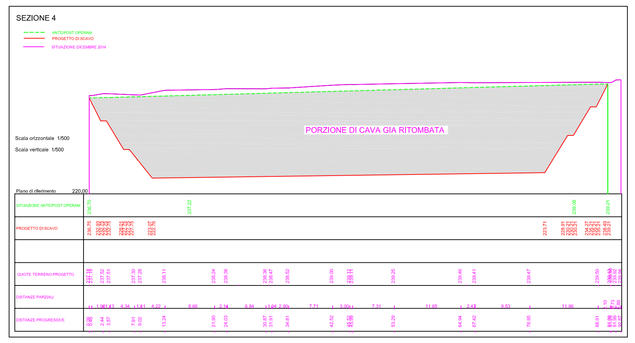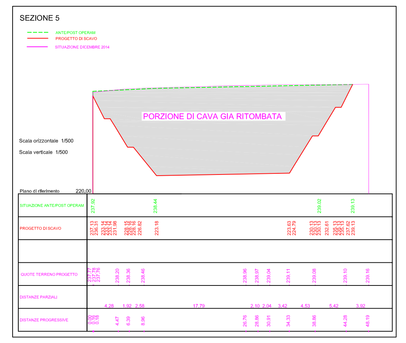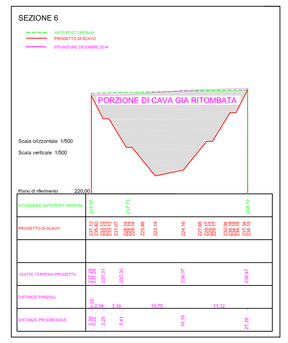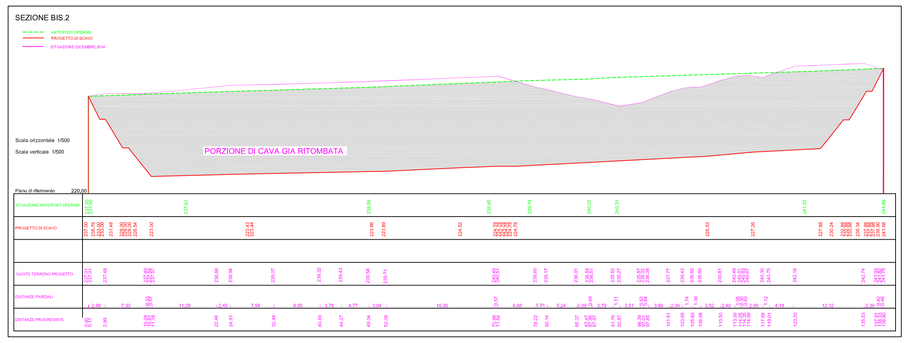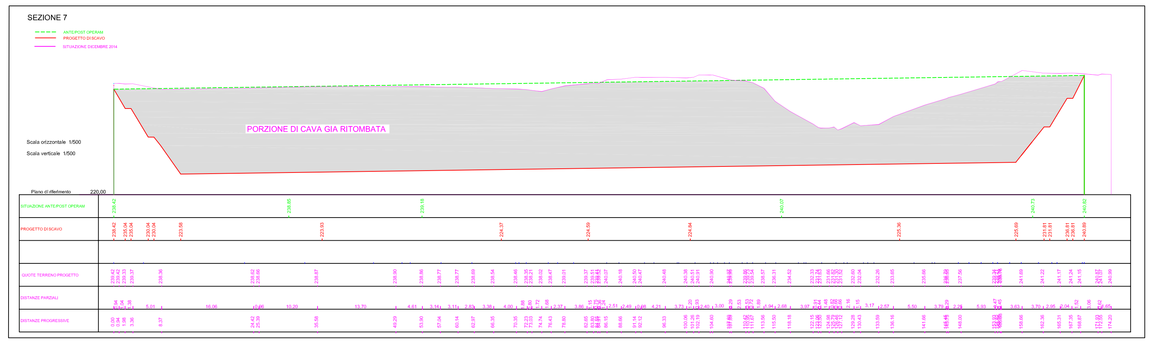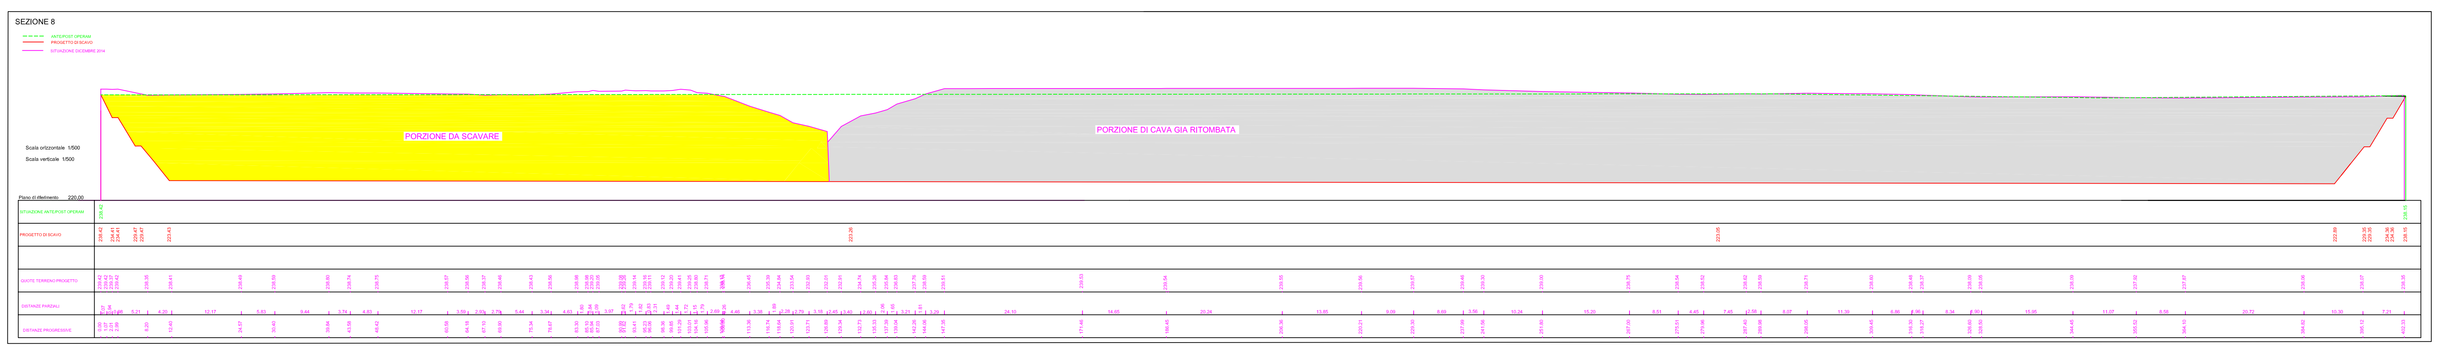
TAV. 5