STUDIO TECNICO Geom. GIUSEPPINA MARIUCCI

COMUNE DI FOLIGNO

ATTIVITA' ESTRATTIVA RELATIVA A DICEMBRE 2014

PROGETTO DI COMPLETAMENTO DELLA EX CAVA CORNACCHINI LOC. MOANO - FOLIGNO

SEZIONI STATO DI PROGETTO
CON LINEE DI RIFERIMENTO
SCALA 1: 500

PROPRIETA'
CONSORZIO RECUPERI S.R.L.

SITO
LOC. MOANO - FOLIGNO

REDATTO DA:
GEOM. GIUSEPPINA MARIUCCI
VIA DELLA SUDITANA N. 8 06034 - FOLIGNO
TEL. 0742/353349 CELL. 340/1557706 CELL. 366/3903184

FOGLIO 256

PARTICELLE 81-250-82-207-154-125

Il proprietario

Il Tecnico

TAV. 6

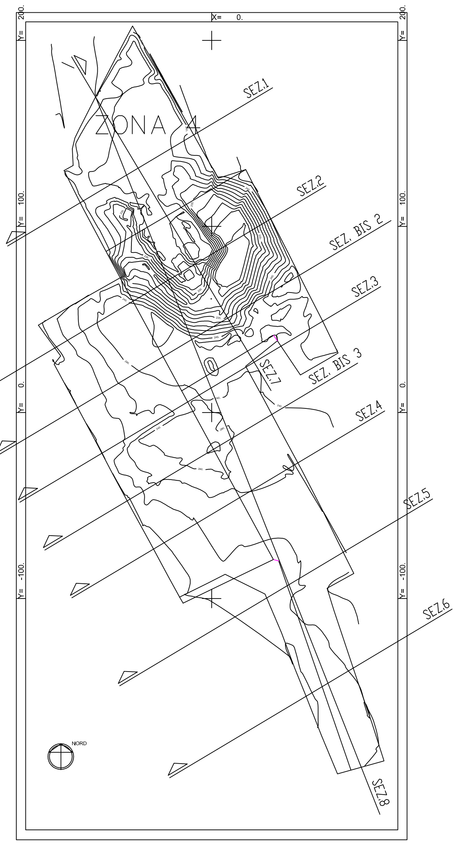

SEZIONE 1

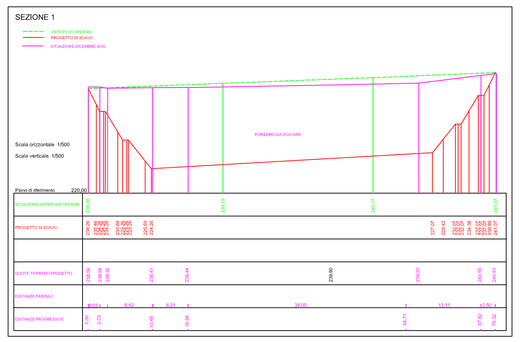

SEZIONE 3

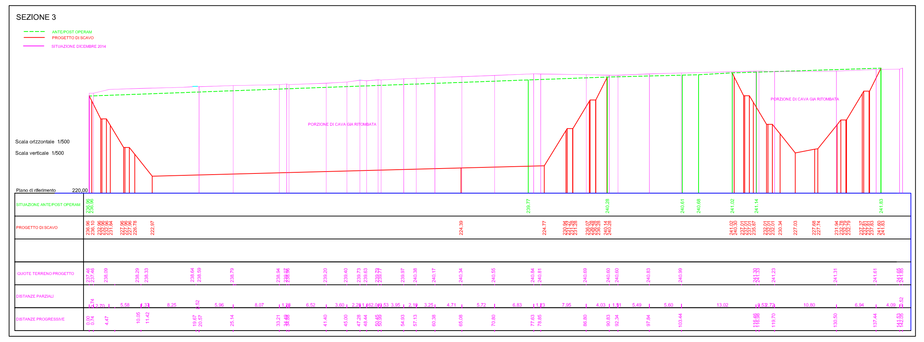

SEZIONE BIS 3

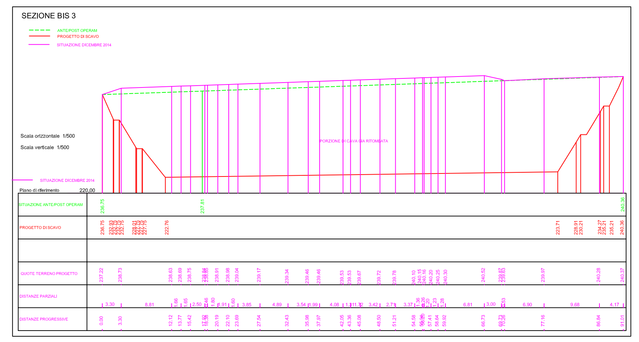

SEZIONE 2

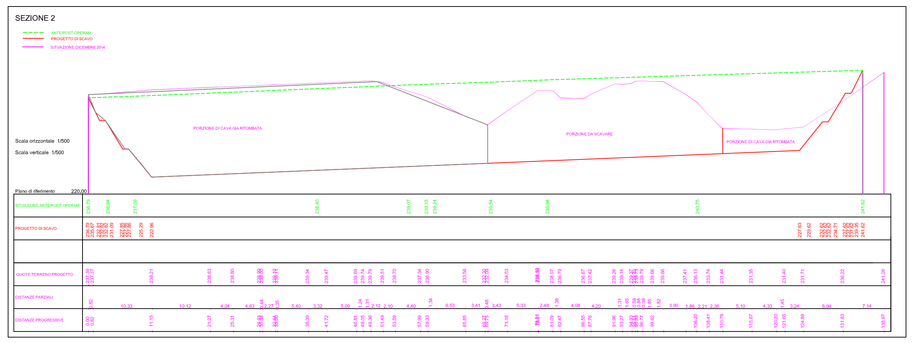

SEZIONE 4

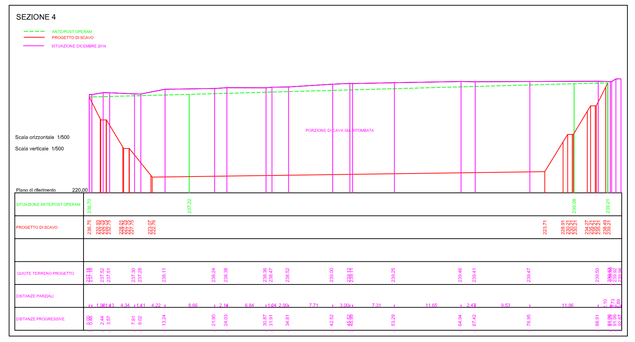

SEZIONE 5

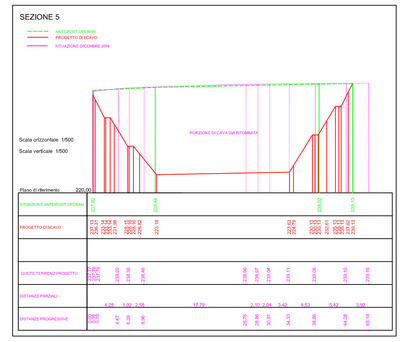

SEZIONE 6

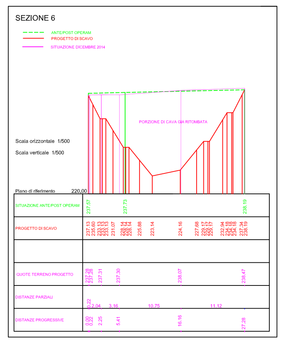

SEZIONE BIS 2

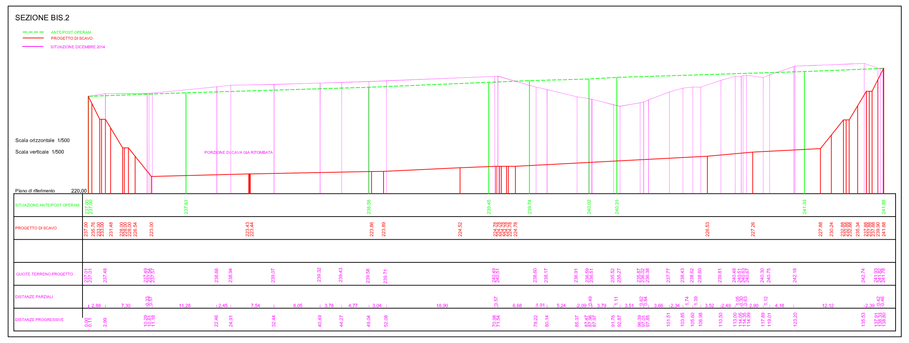

SEZIONE 7

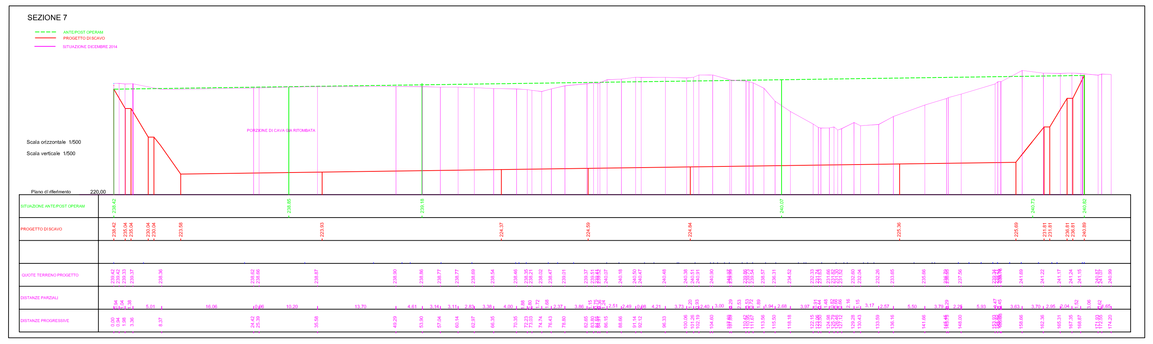
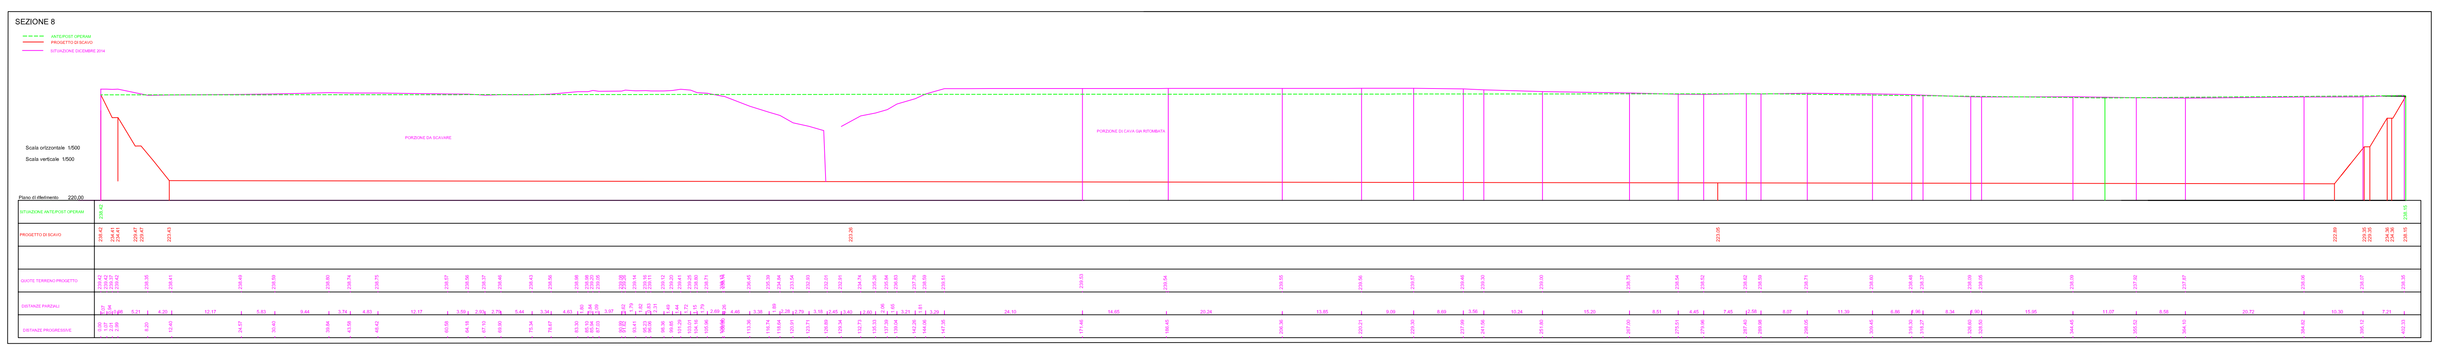
SEZIONE 8