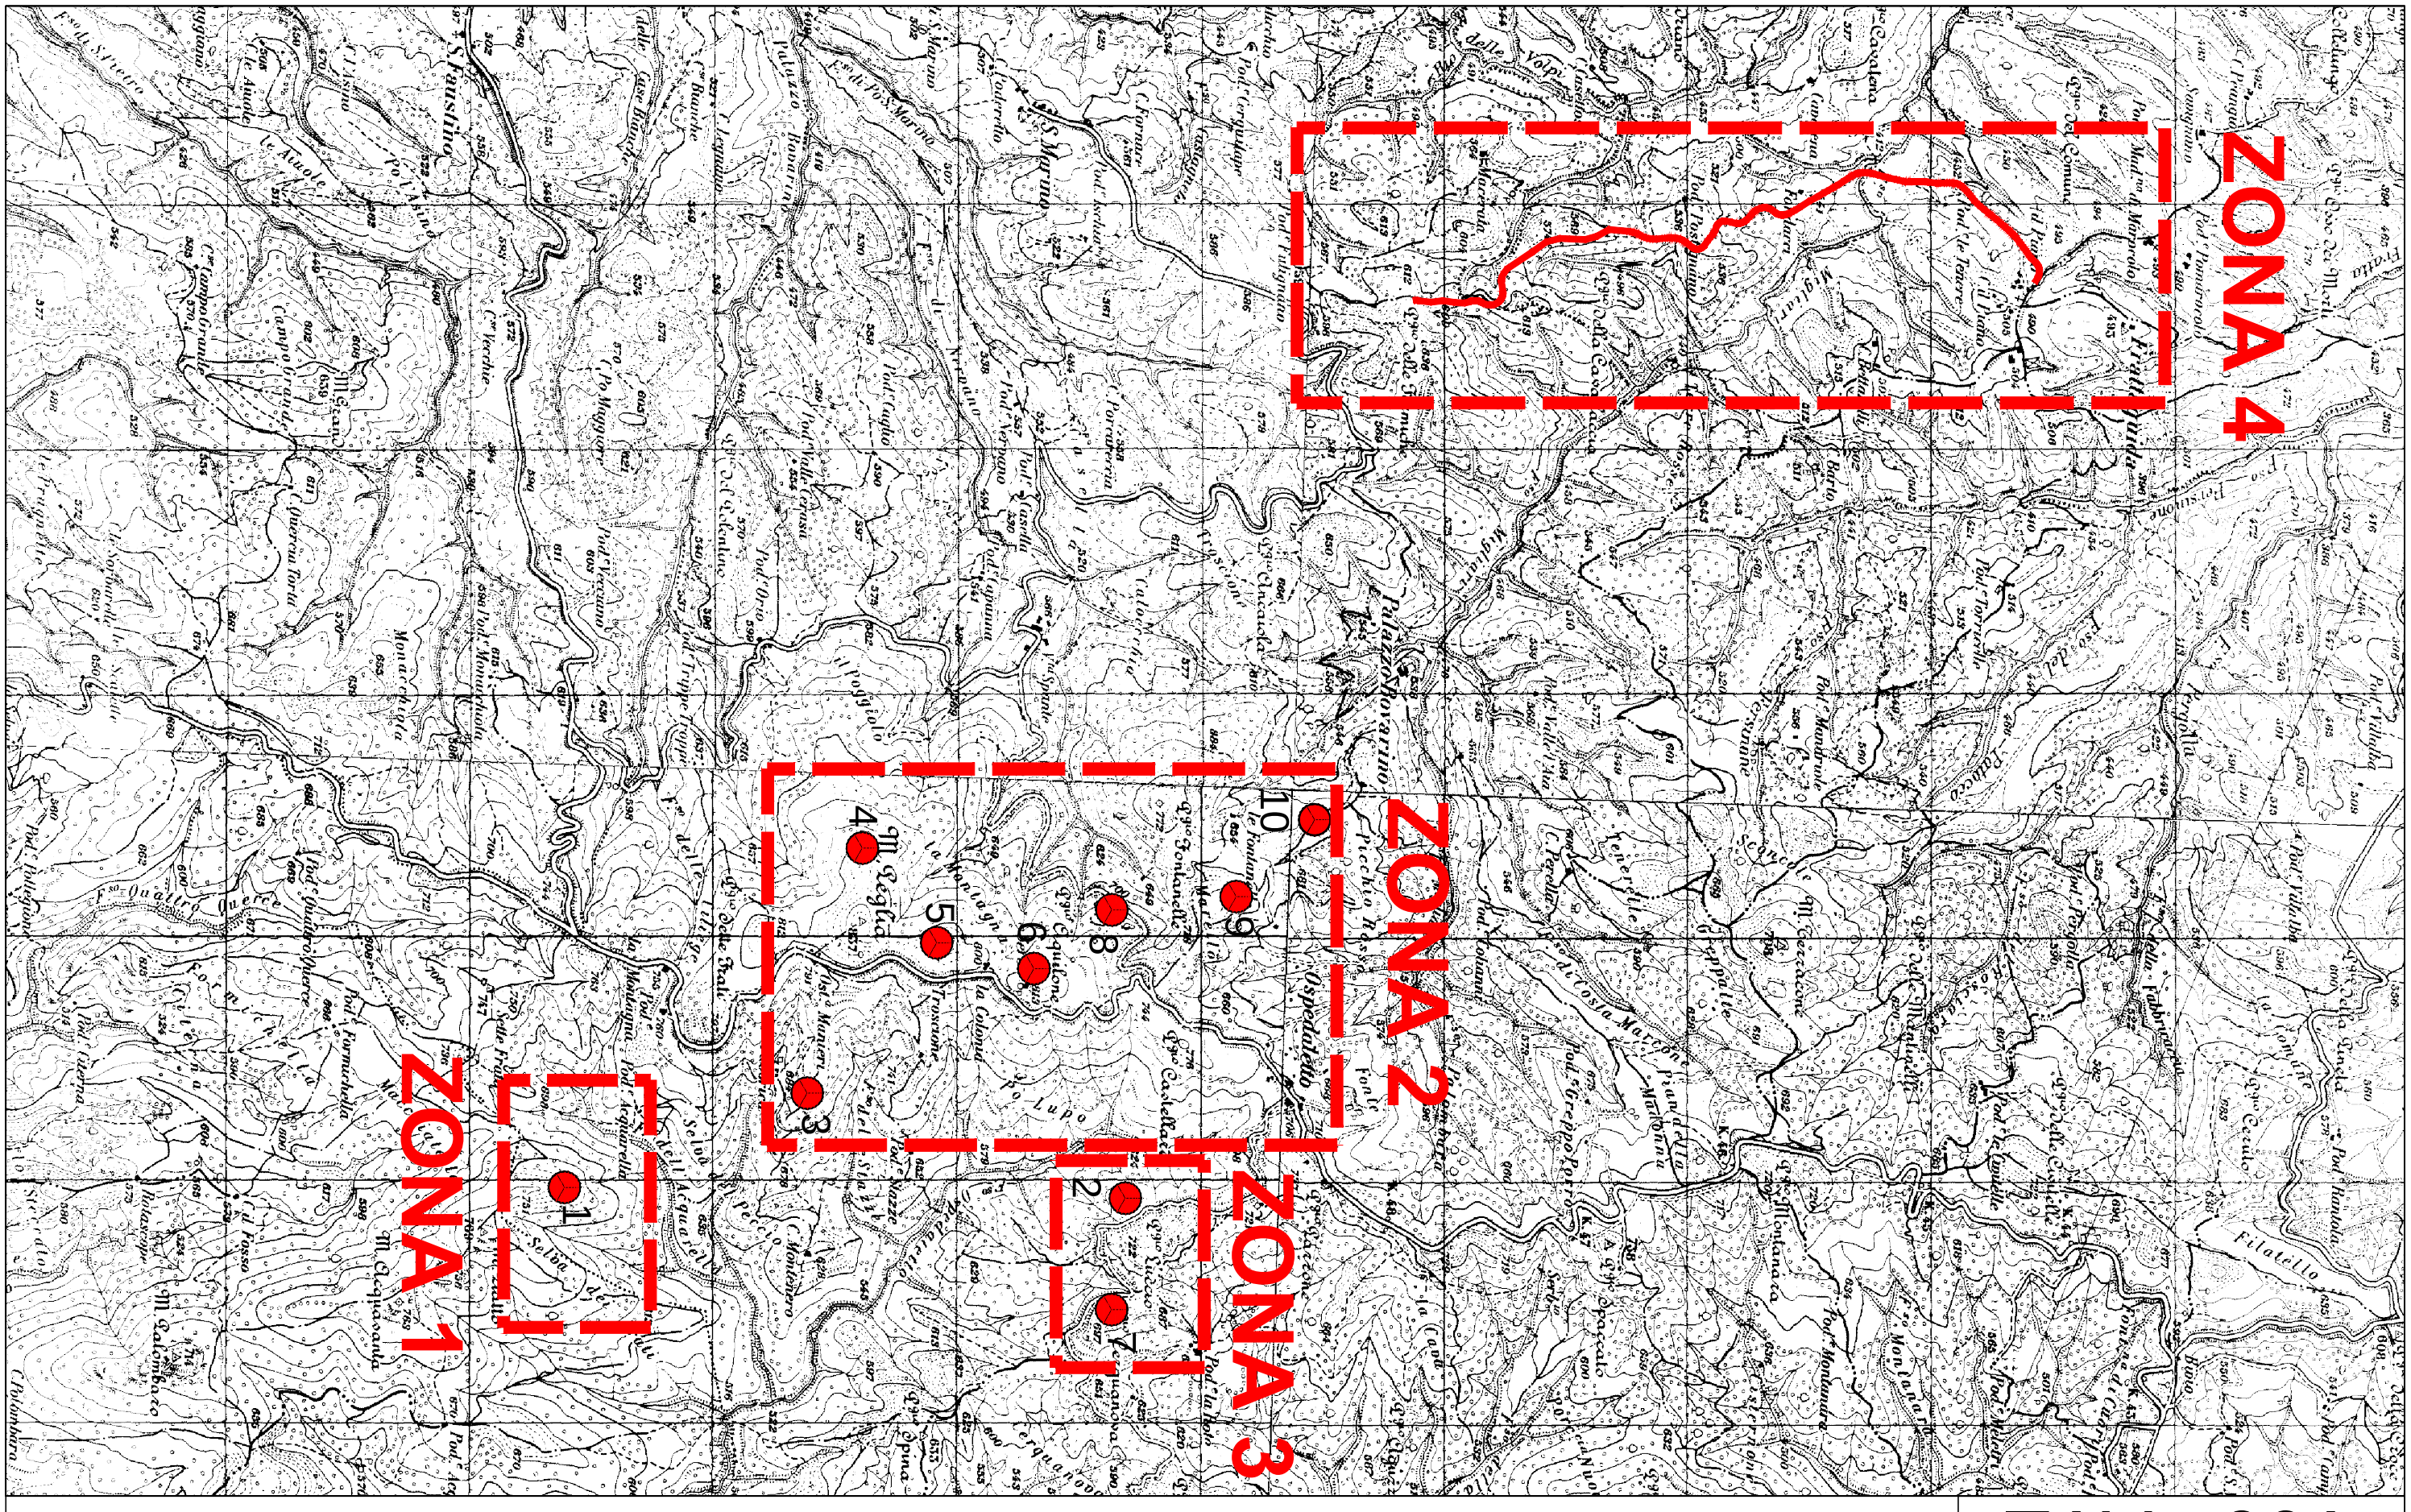

VIABILITA' DI ACCESSO ALLE PALE - SUDDIVISIONE DELLE ZONE DI INTERVENTO

TAV - 06A

Scala 1:25.000