


———— STATO ATTUALE
 ———— STATO PROGETTO

Distanze di progetto	16.52	0.48	6	0.48
Quote di progetto		674.49 674		674.48 674

SEZIONE SV10C1	
Scala orizz.	200
Scala verticale	200

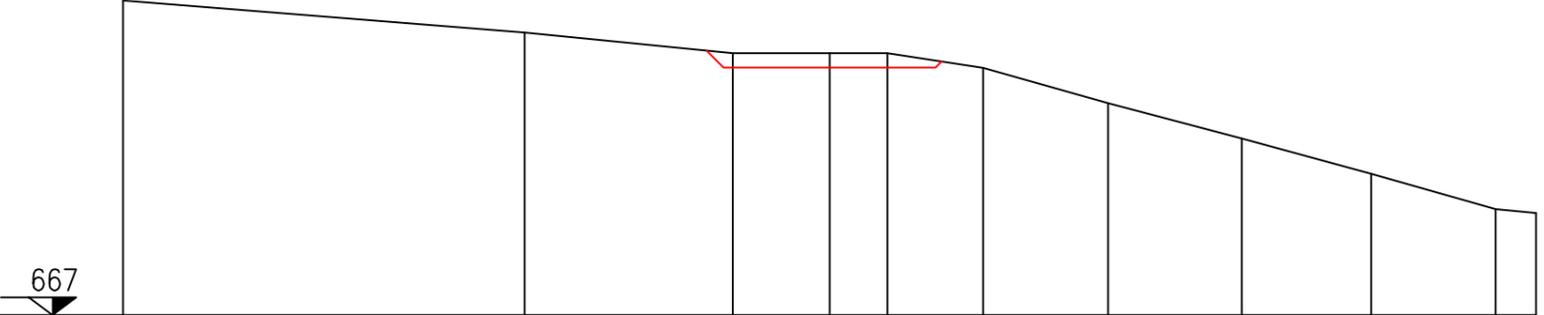

Quote terreno	675.9	675	674.41	674.41	674.41	674	673	672	671	670	669.89
Distanze parziali	11.37	5.89	2.74	1.64	2.71	3.54	3.78	3.67	3.52	1.14	