


_____ STATO ATTUALE
 _____ STATO PROGETTO

Distanze di progetto	15.7	1.3	6	0.38
Quote di progetto		664.82	665.69	665.44

SEZIONE SV10C2	
Scala orizz.	200
Scala verticale	200

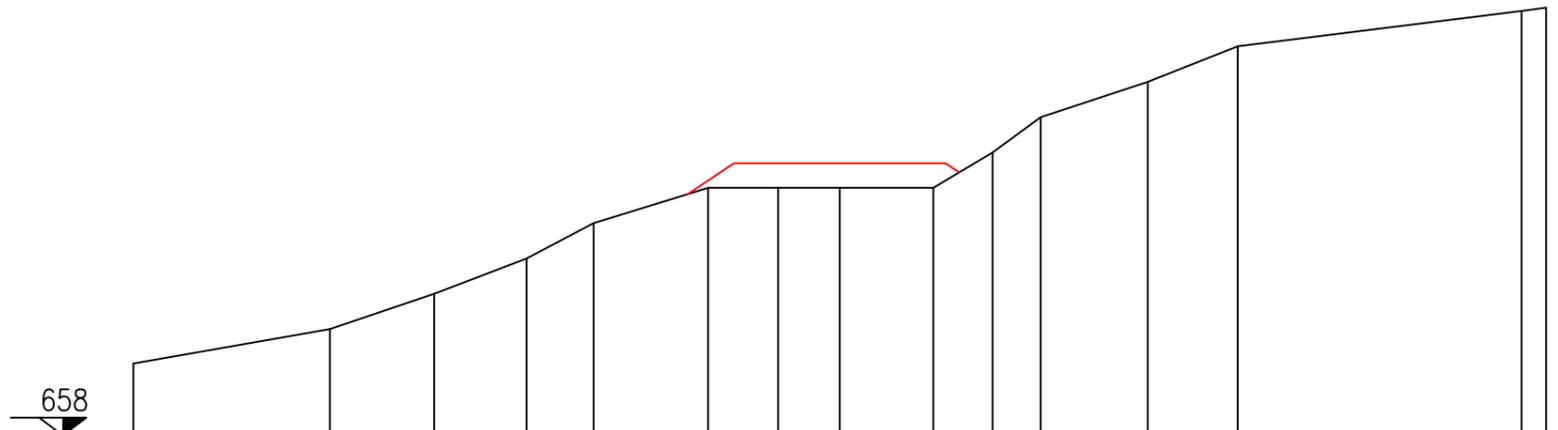

Quote terreno	658	660.03	661	662	663	664	665	665	665	665	666	667	668	669	670	670.1
Distanze parziali		5.57	2.95	2.62	1.9	3.24	1.98	1.74	2.65	1.67	1.36	3.03	2.55	8.03	0.7	