


# 4

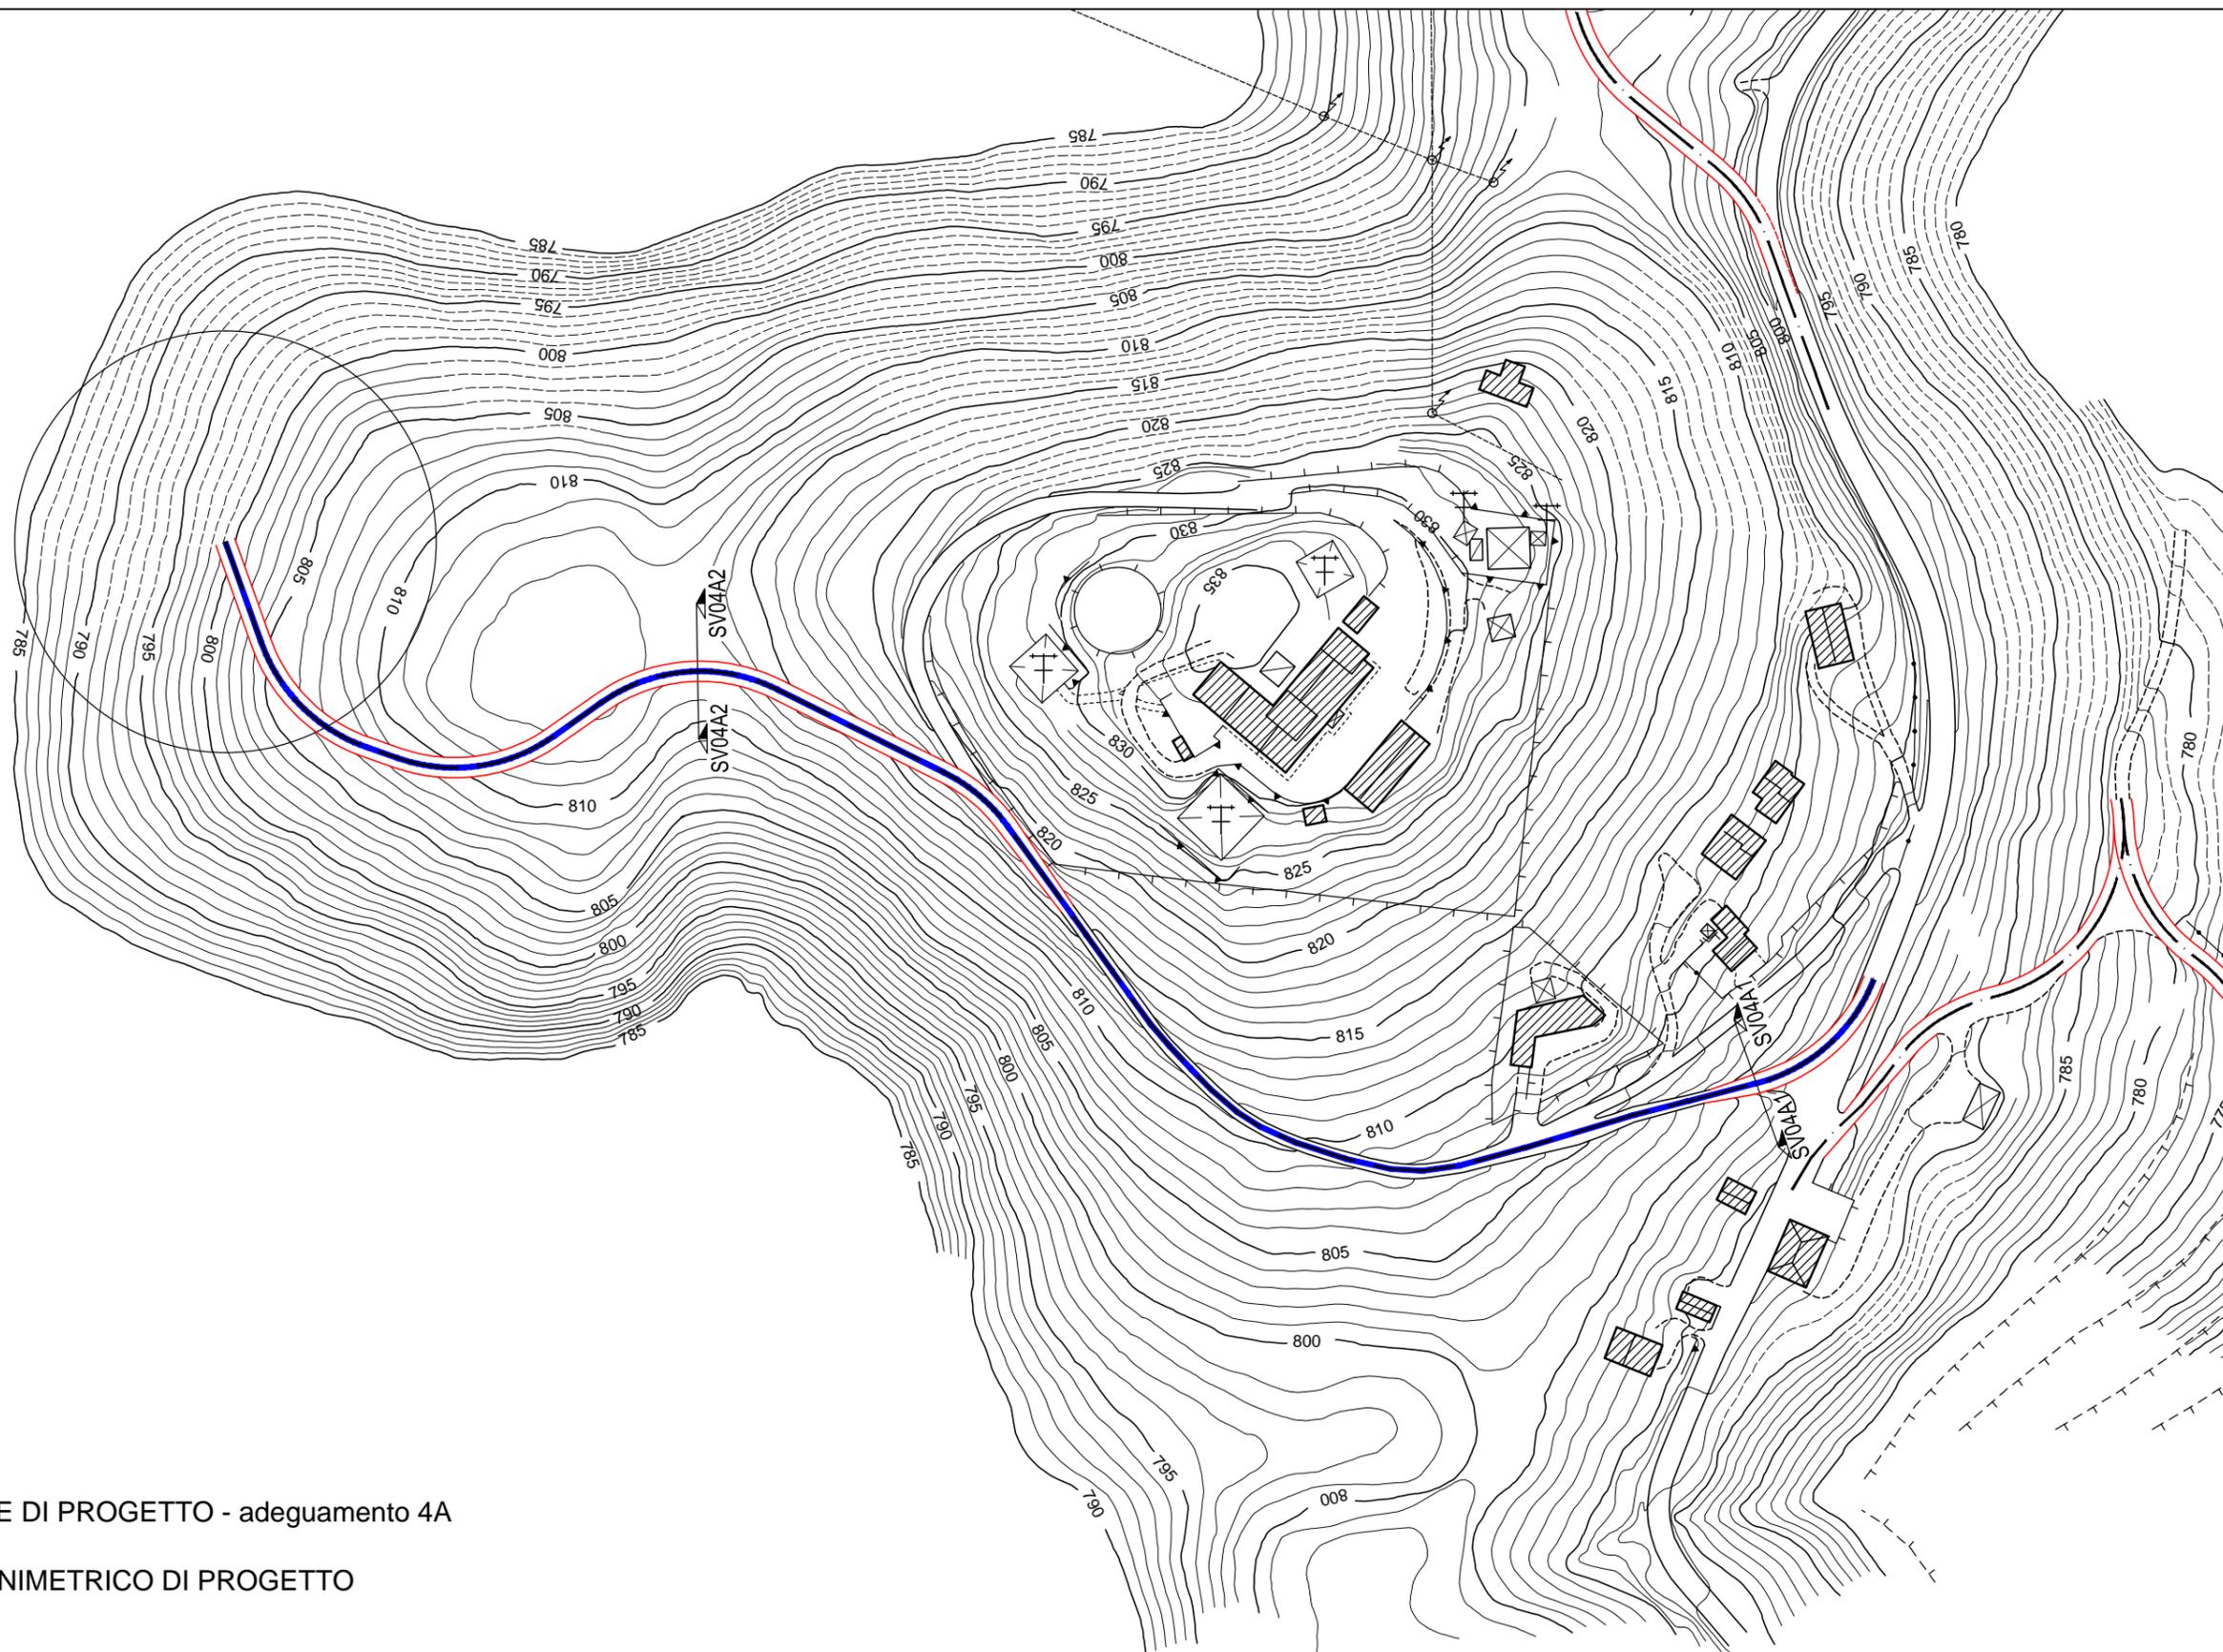

- ASSE STRADALE DI PROGETTO - adeguamento 4A
- INGOMBRO PLANIMETRICO DI PROGETTO

VIABILITA' DI ACCESSO ALLE PALE - ZONA 2 - ADEGUAMENTO 4A

TAV - 06A2.4Apl

Scala 1: 2.000