

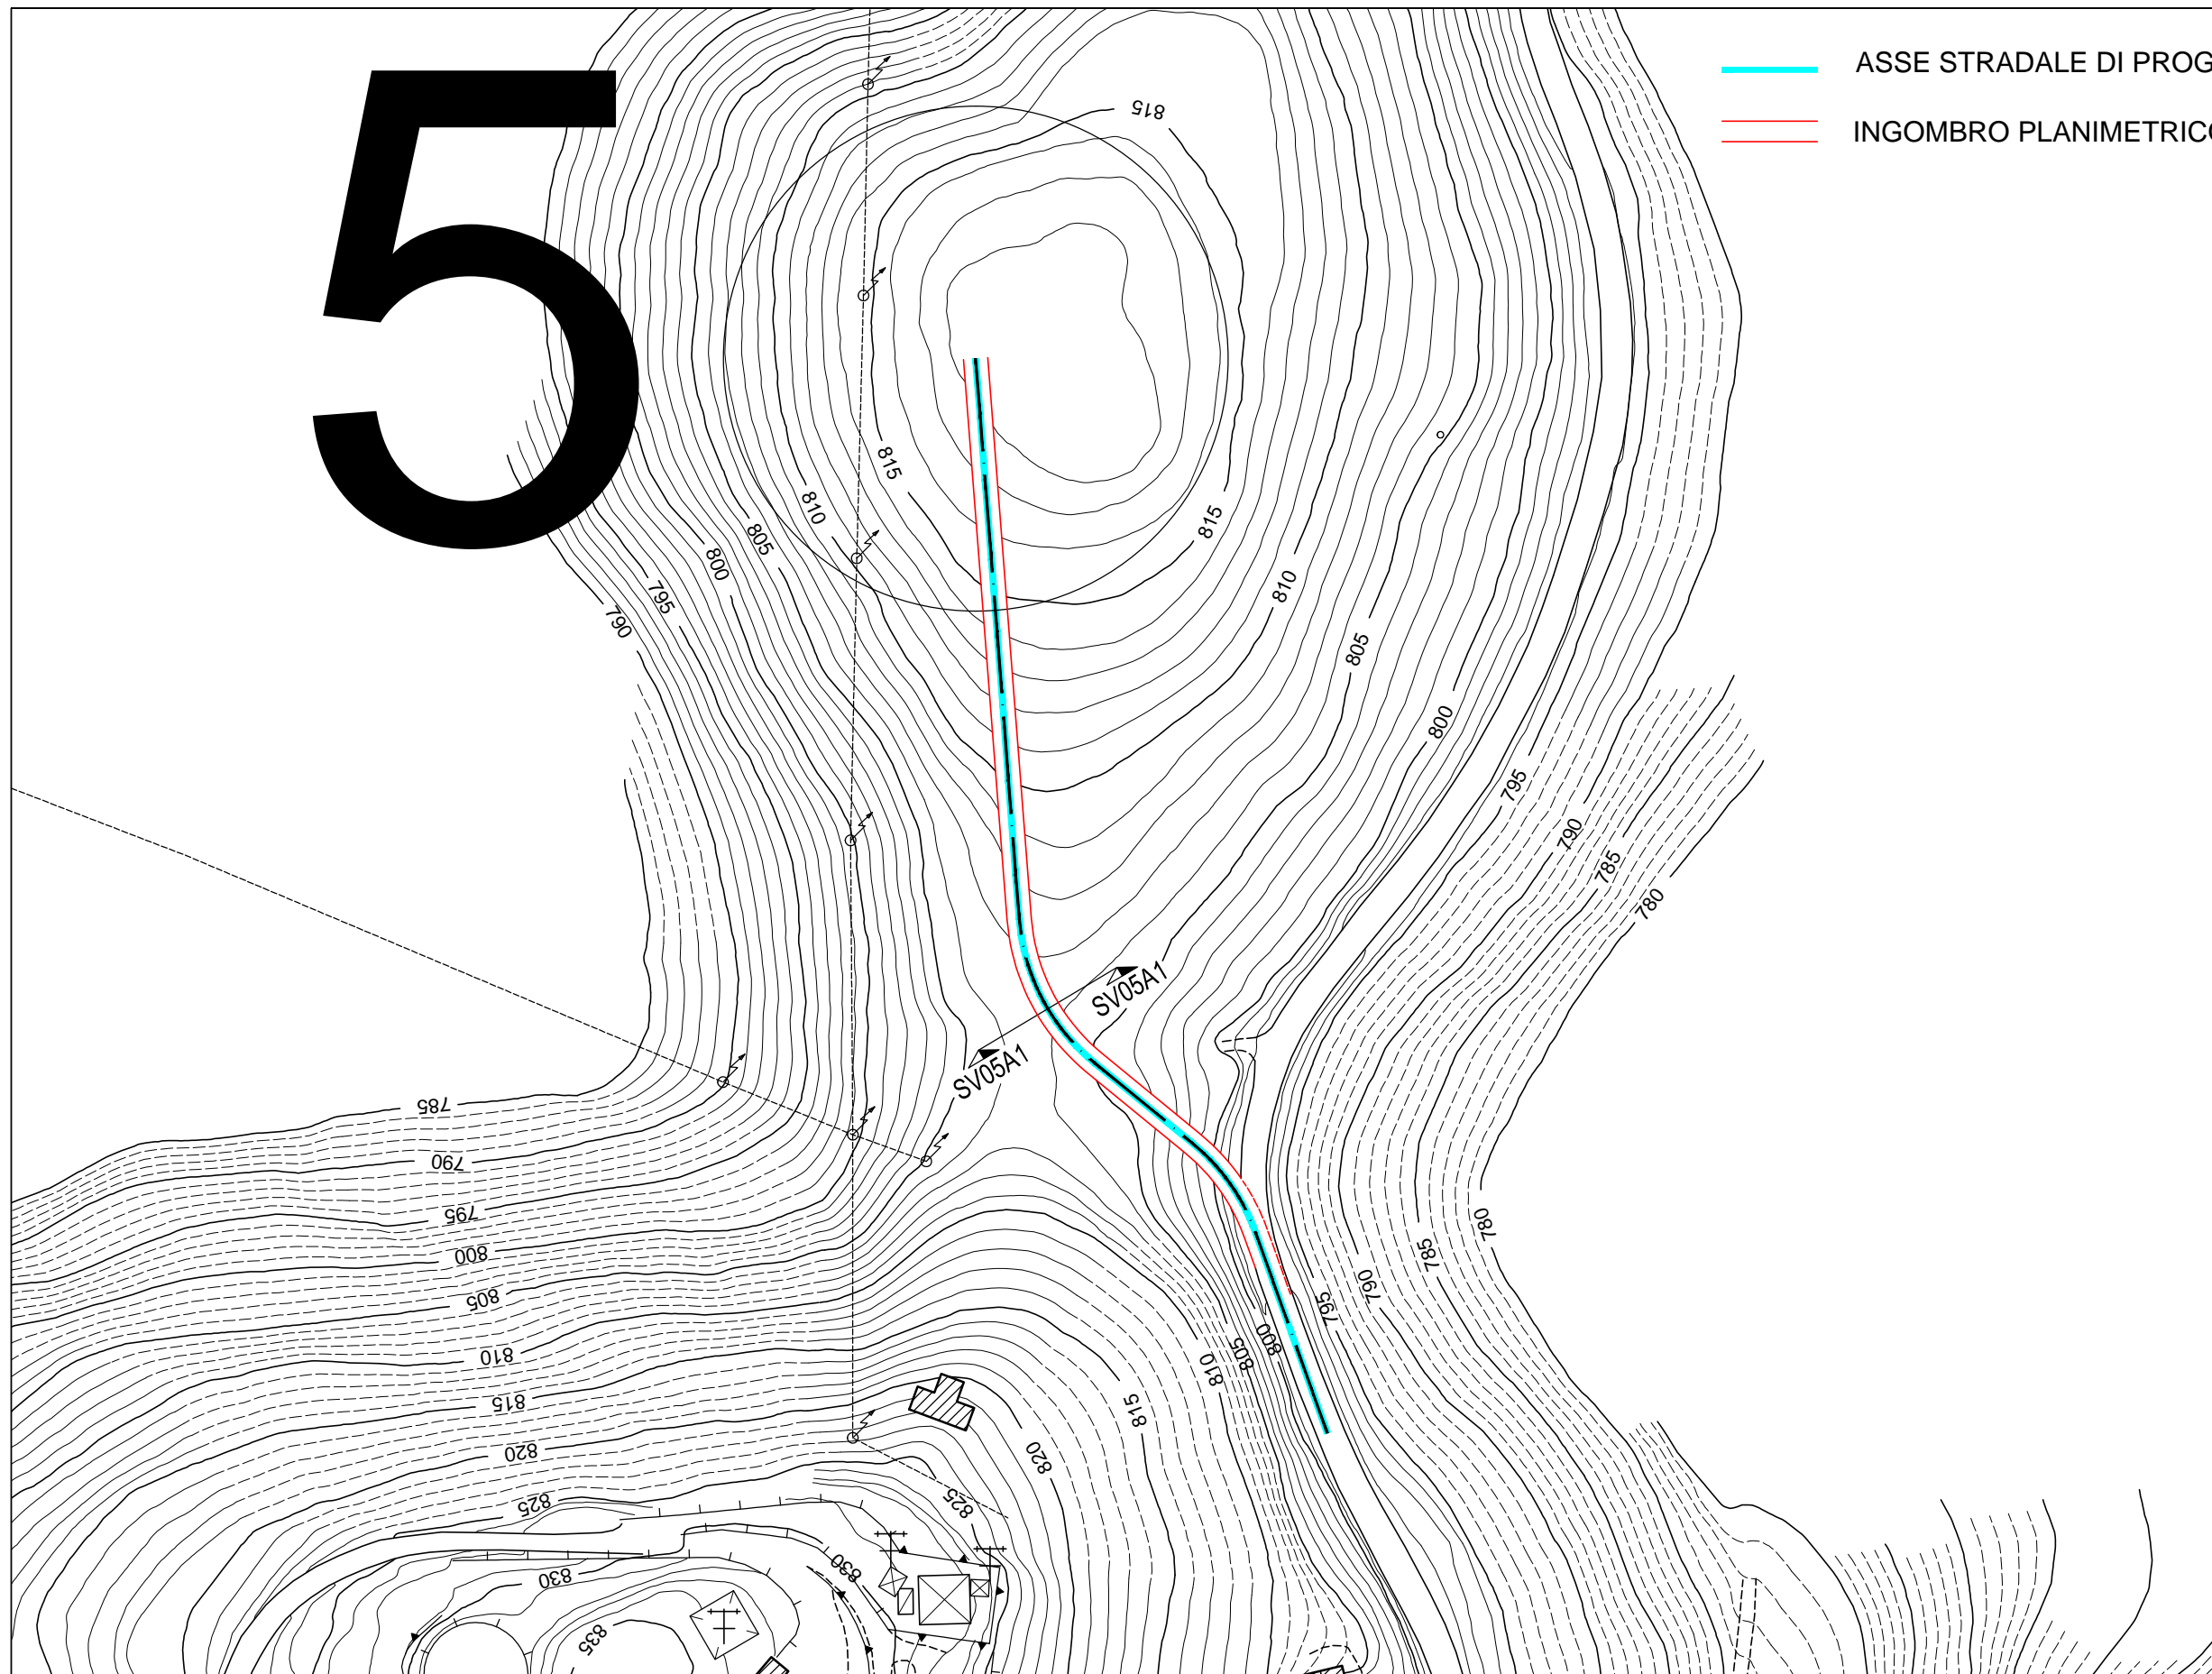


5

-  ASSE STRADALE DI PROGETTO - adeguamento 5A
-  INGOMBRO PLANIMETRICO DI PROGETTO



VIABILITA' DI ACCESSO ALLE PALE - ZONA 2 - ADEGUAMENTO 5A

TAV - 06A2.5Apl

Scala 1: 2.000