


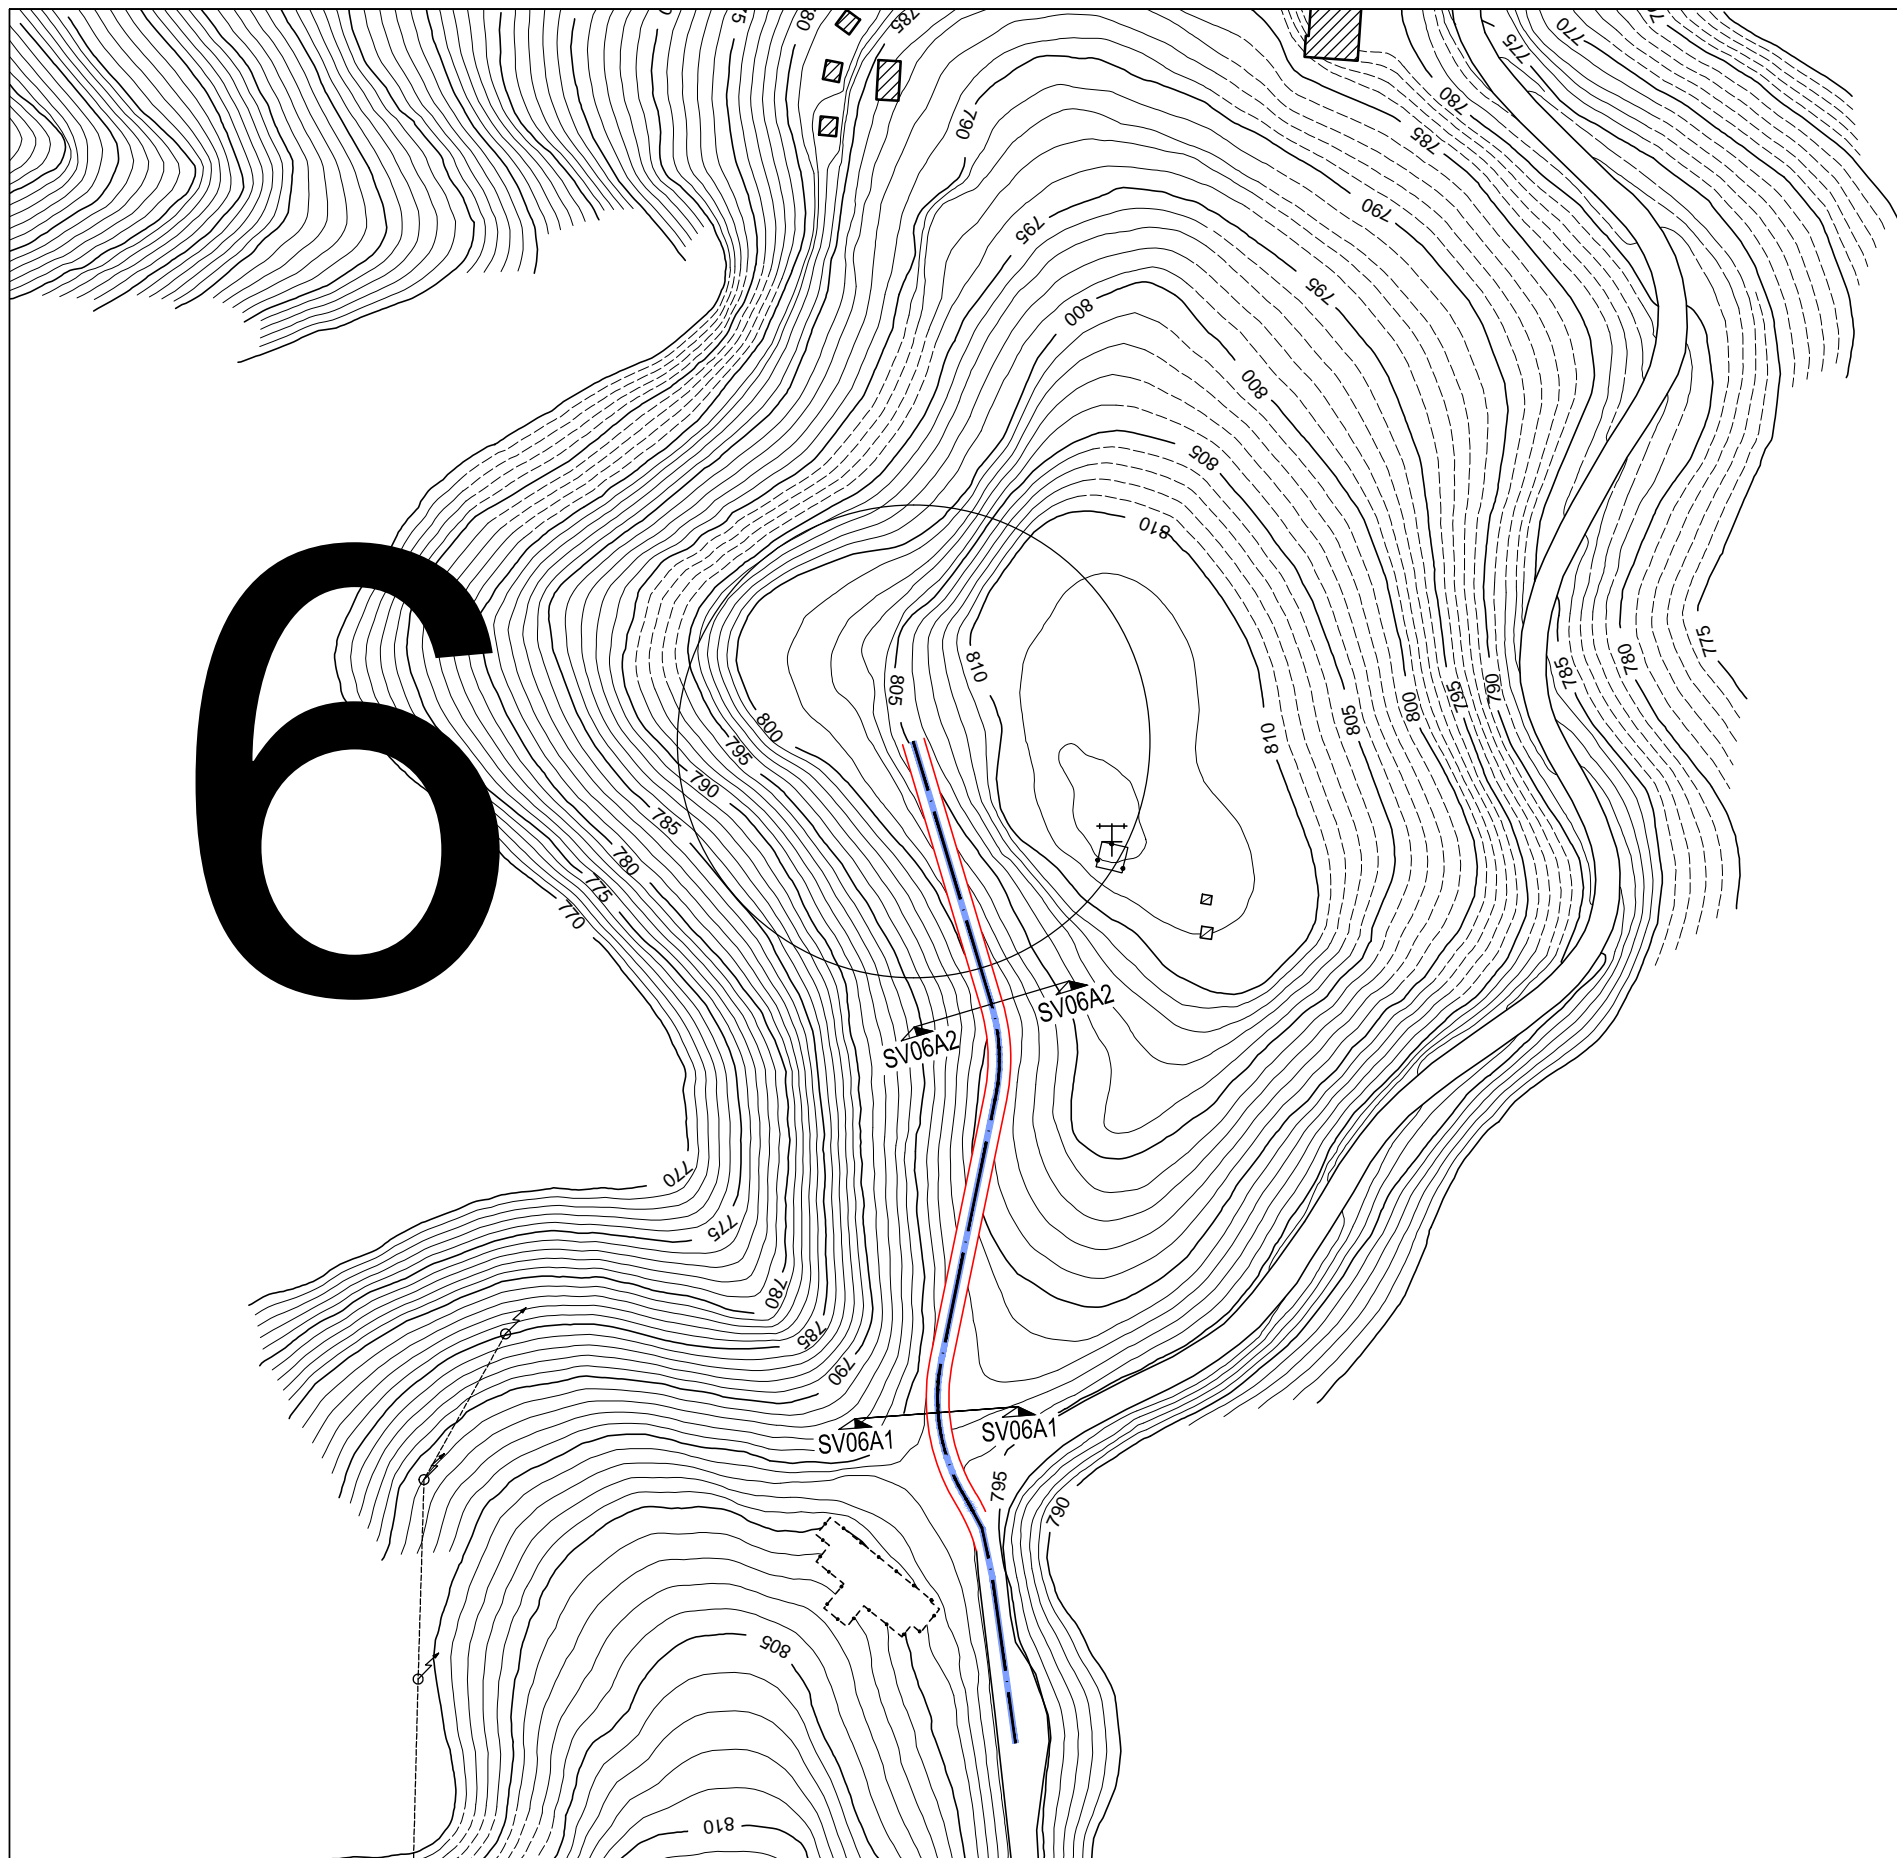

6



-  ASSE STRADALE DI PROGETTO - adeguamento 6A
-  INGOMBRO PLANIMETRICO DI PROGETTO

VIABILITA' DI ACCESSO ALLE PALE - ZONA 2 - ADEGUAMENTO 6A

TAV - 06A2.6Apl

Scala 1: 2.000