


\_\_\_\_\_ STATO ATTUALE  
 \_\_\_\_\_ STATO PROGETTO

Distanze di progetto		13.8	3.2	6	0.54
Quote di progetto			798.75	800.88	800.88 801.42

SEZIONE SV06A2	
Scala orizz.	200
Scala verticale	200

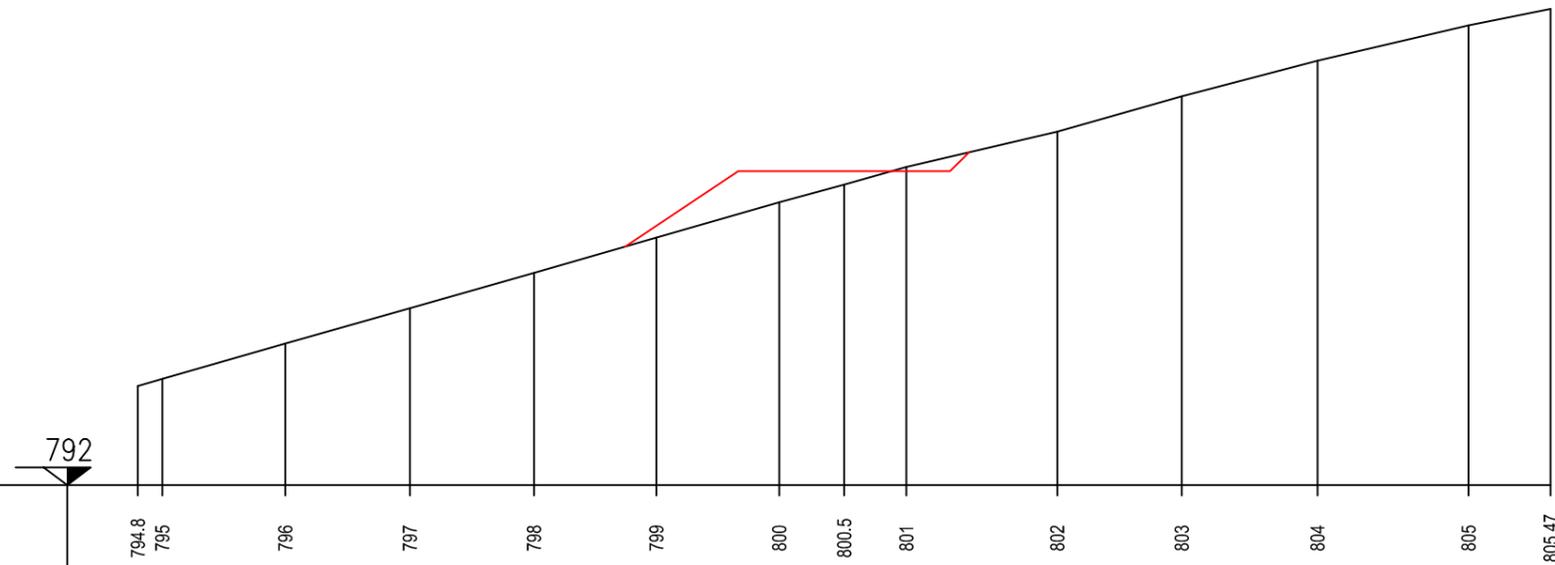

Quote terreno	794.8	795	796	797	798	799	800	800.5	801	802	803	804	805	805.47
Distanze parziali	0.69	3.48	3.53	3.52	3.47	3.48	1.84	1.76	4.27	3.52	3.84	4.28	2.32	