

REGIONE UMBRIA

A.T.I. N°1 - A.T.I. N°2

UMBRA ACQUE S.P.A.

IMPIANTO DI DEPURAZIONE DI PIAN DELLA GENNA
MITIGAZIONE DEL RISCHIO IDRAULICO
(Piano di ripartizione delle risorse assegnate a seguito
degli eventi alluvionali del novembre 2012 - DGR 574 del 26.05.2014)

PROGETTO DEFINITIVO

STAZIONE APPALTANTE:
UMBRA ACQUE S.P.A.

PROGETTAZIONE:

Dott. Ing. Luigino Capponi Via Piero Ubaldo
Angeletti n. 4/A 06024 Gubbio (PG)
C.F. CPP LGN 64R02 E256T
P.IVA 01911830543

INGEGNERI DELLA PROVINCIA DI PERUGIA
Sezione A
N° 41032
AUTORE INGENIERE
LUIGINO CAPPONI
SETTORE CIVILE E AMBIENTALE
SETTORE INDUSTRIALE

PARTICOLARI POZZETTI A-B
pianta e sezioni

codice archivio										foglio			
1	2	0	4	4	E	H	D	2	0	2	1	DI	1

scala 1:25	elaborato : 2
------------	-----------------------------


scala 1:25

elaborato : **2**

3					
2					
1					
0	Marzo 2015	Emissione	S. Lapazio	Ing. A. Albini	Ing. L. Capponi
REV.	DATA	DESCRIZIONE MODIFICA	REDATTO	APPROVATO	AUTORIZZATO


PIANTA COPERTURA POZZETTI A-B

Scala 1:25

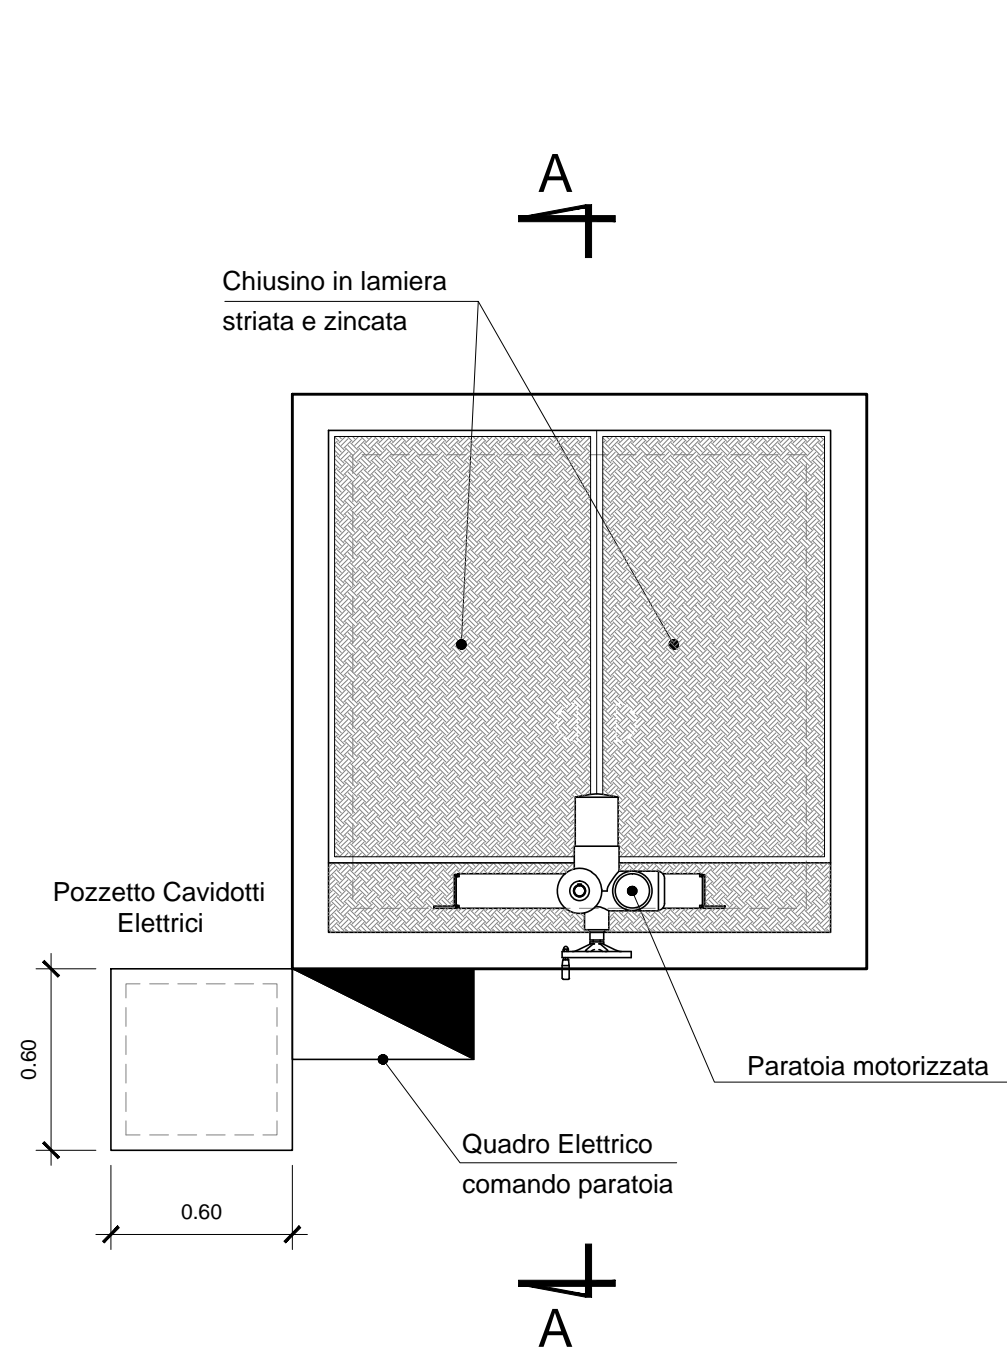

SEZIONE IN PIANTA POZZETTI A-B

Scala 1:25

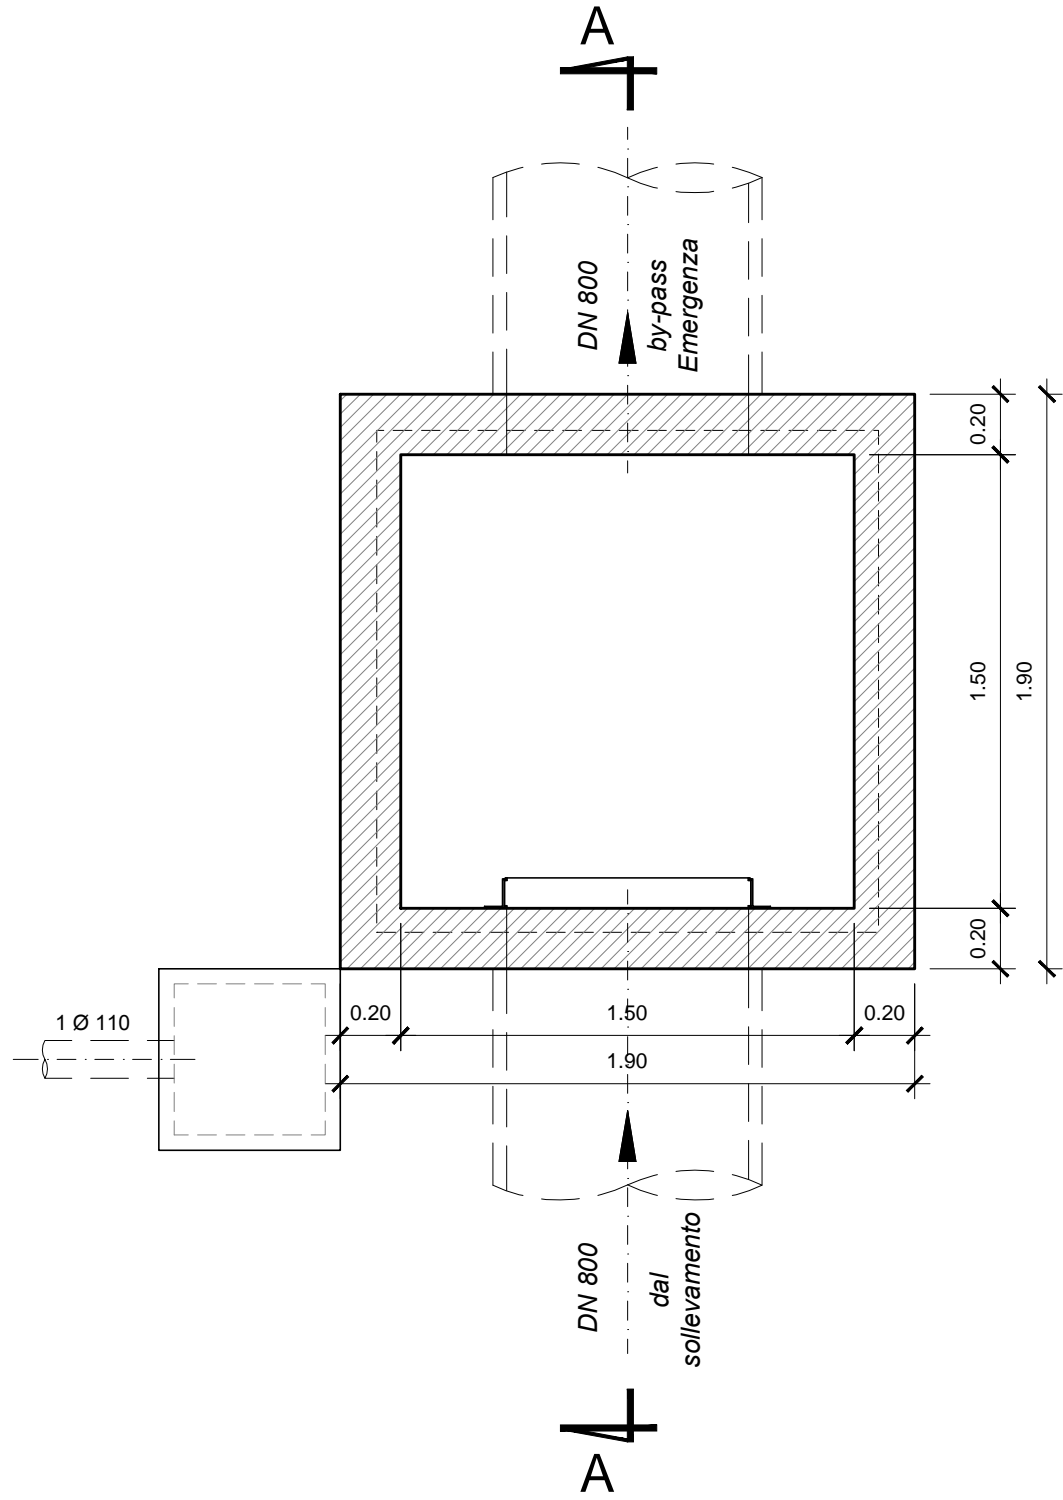

SEZIONE A-A

Scala 1:25

