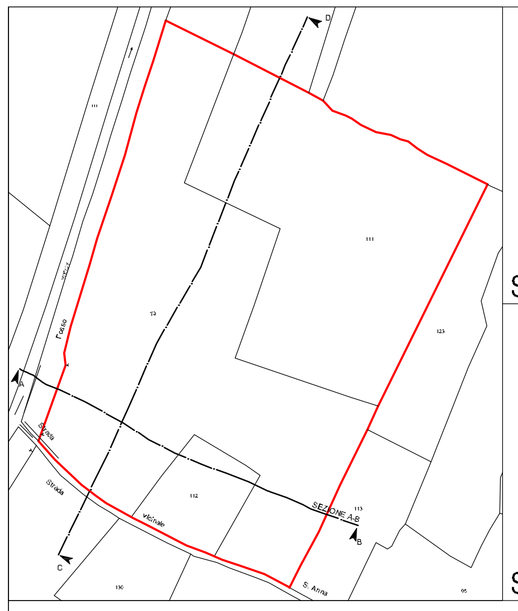

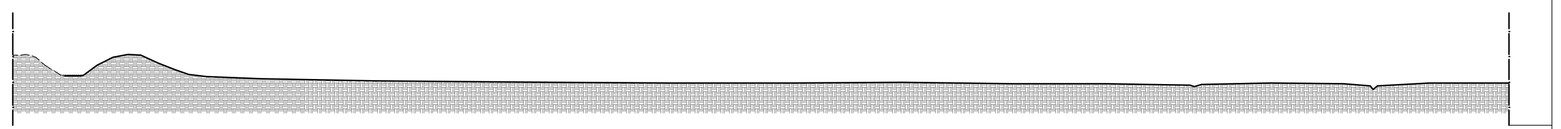

SEZIONE A-B STATO ATTUALE SCALA 1:500

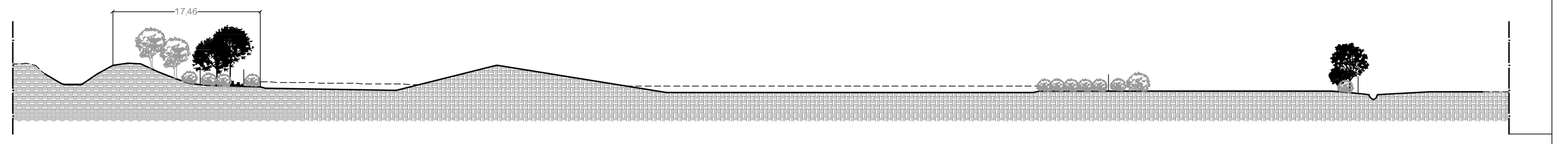

SEZIONE A-B STATO DI PROGETTO SCALA 1:500

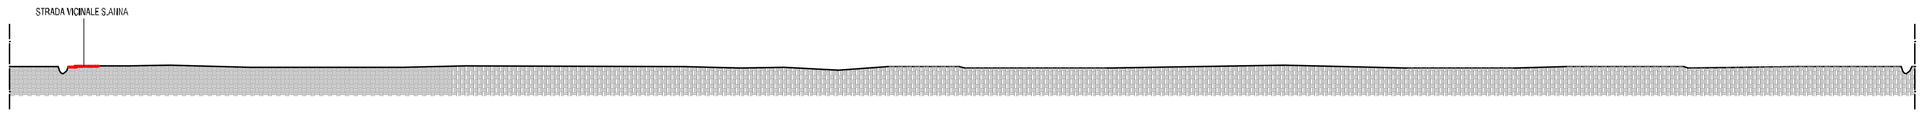

SEZIONE C-D STATO ATTUALE SCALA 1:500

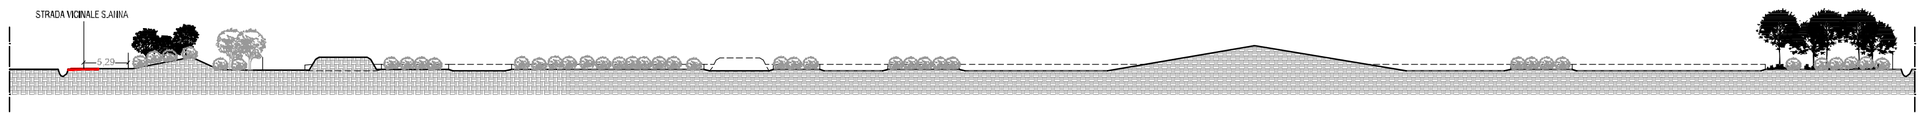

SEZIONE C-D STATO DI PROGETTO SCALA 1:500

COMUNE DI TREVI

Realizzazione di un nuovo Crossodromo con servizi annessi.
SUAP ai sensi del dlgs n. 112/98, dpr 160/2010 e del dlgs n.59/2010.

ELABORATO
Sezioni dello stato attuale e di progetto

COMMITTENTE:	PROGETTISTA:	DIRETTORE DEI LAVORI:
Gasperini Giacomo Gasperini Augusto Gasperini Sandro	Arch. Luca Quadrelli	Arch. Luca Quadrelli

RIF. CATASTALI:	DATA:	TAVOLA:
Foglio: 55 Particella: 111 - 112 - 70	Agosto 2015	4

LOCALITA':
Trevi, Strada vicinale S.Anna, Loc. Morella - Trevi.

Luca Quadrelli
architetto

Via Collecchio n.80 06039 - Trevi (PG) - Tel. 0742.780216 Cell. 340.4017299 mail: luca.quadrelli@gmail.com P.Iva 03253870541