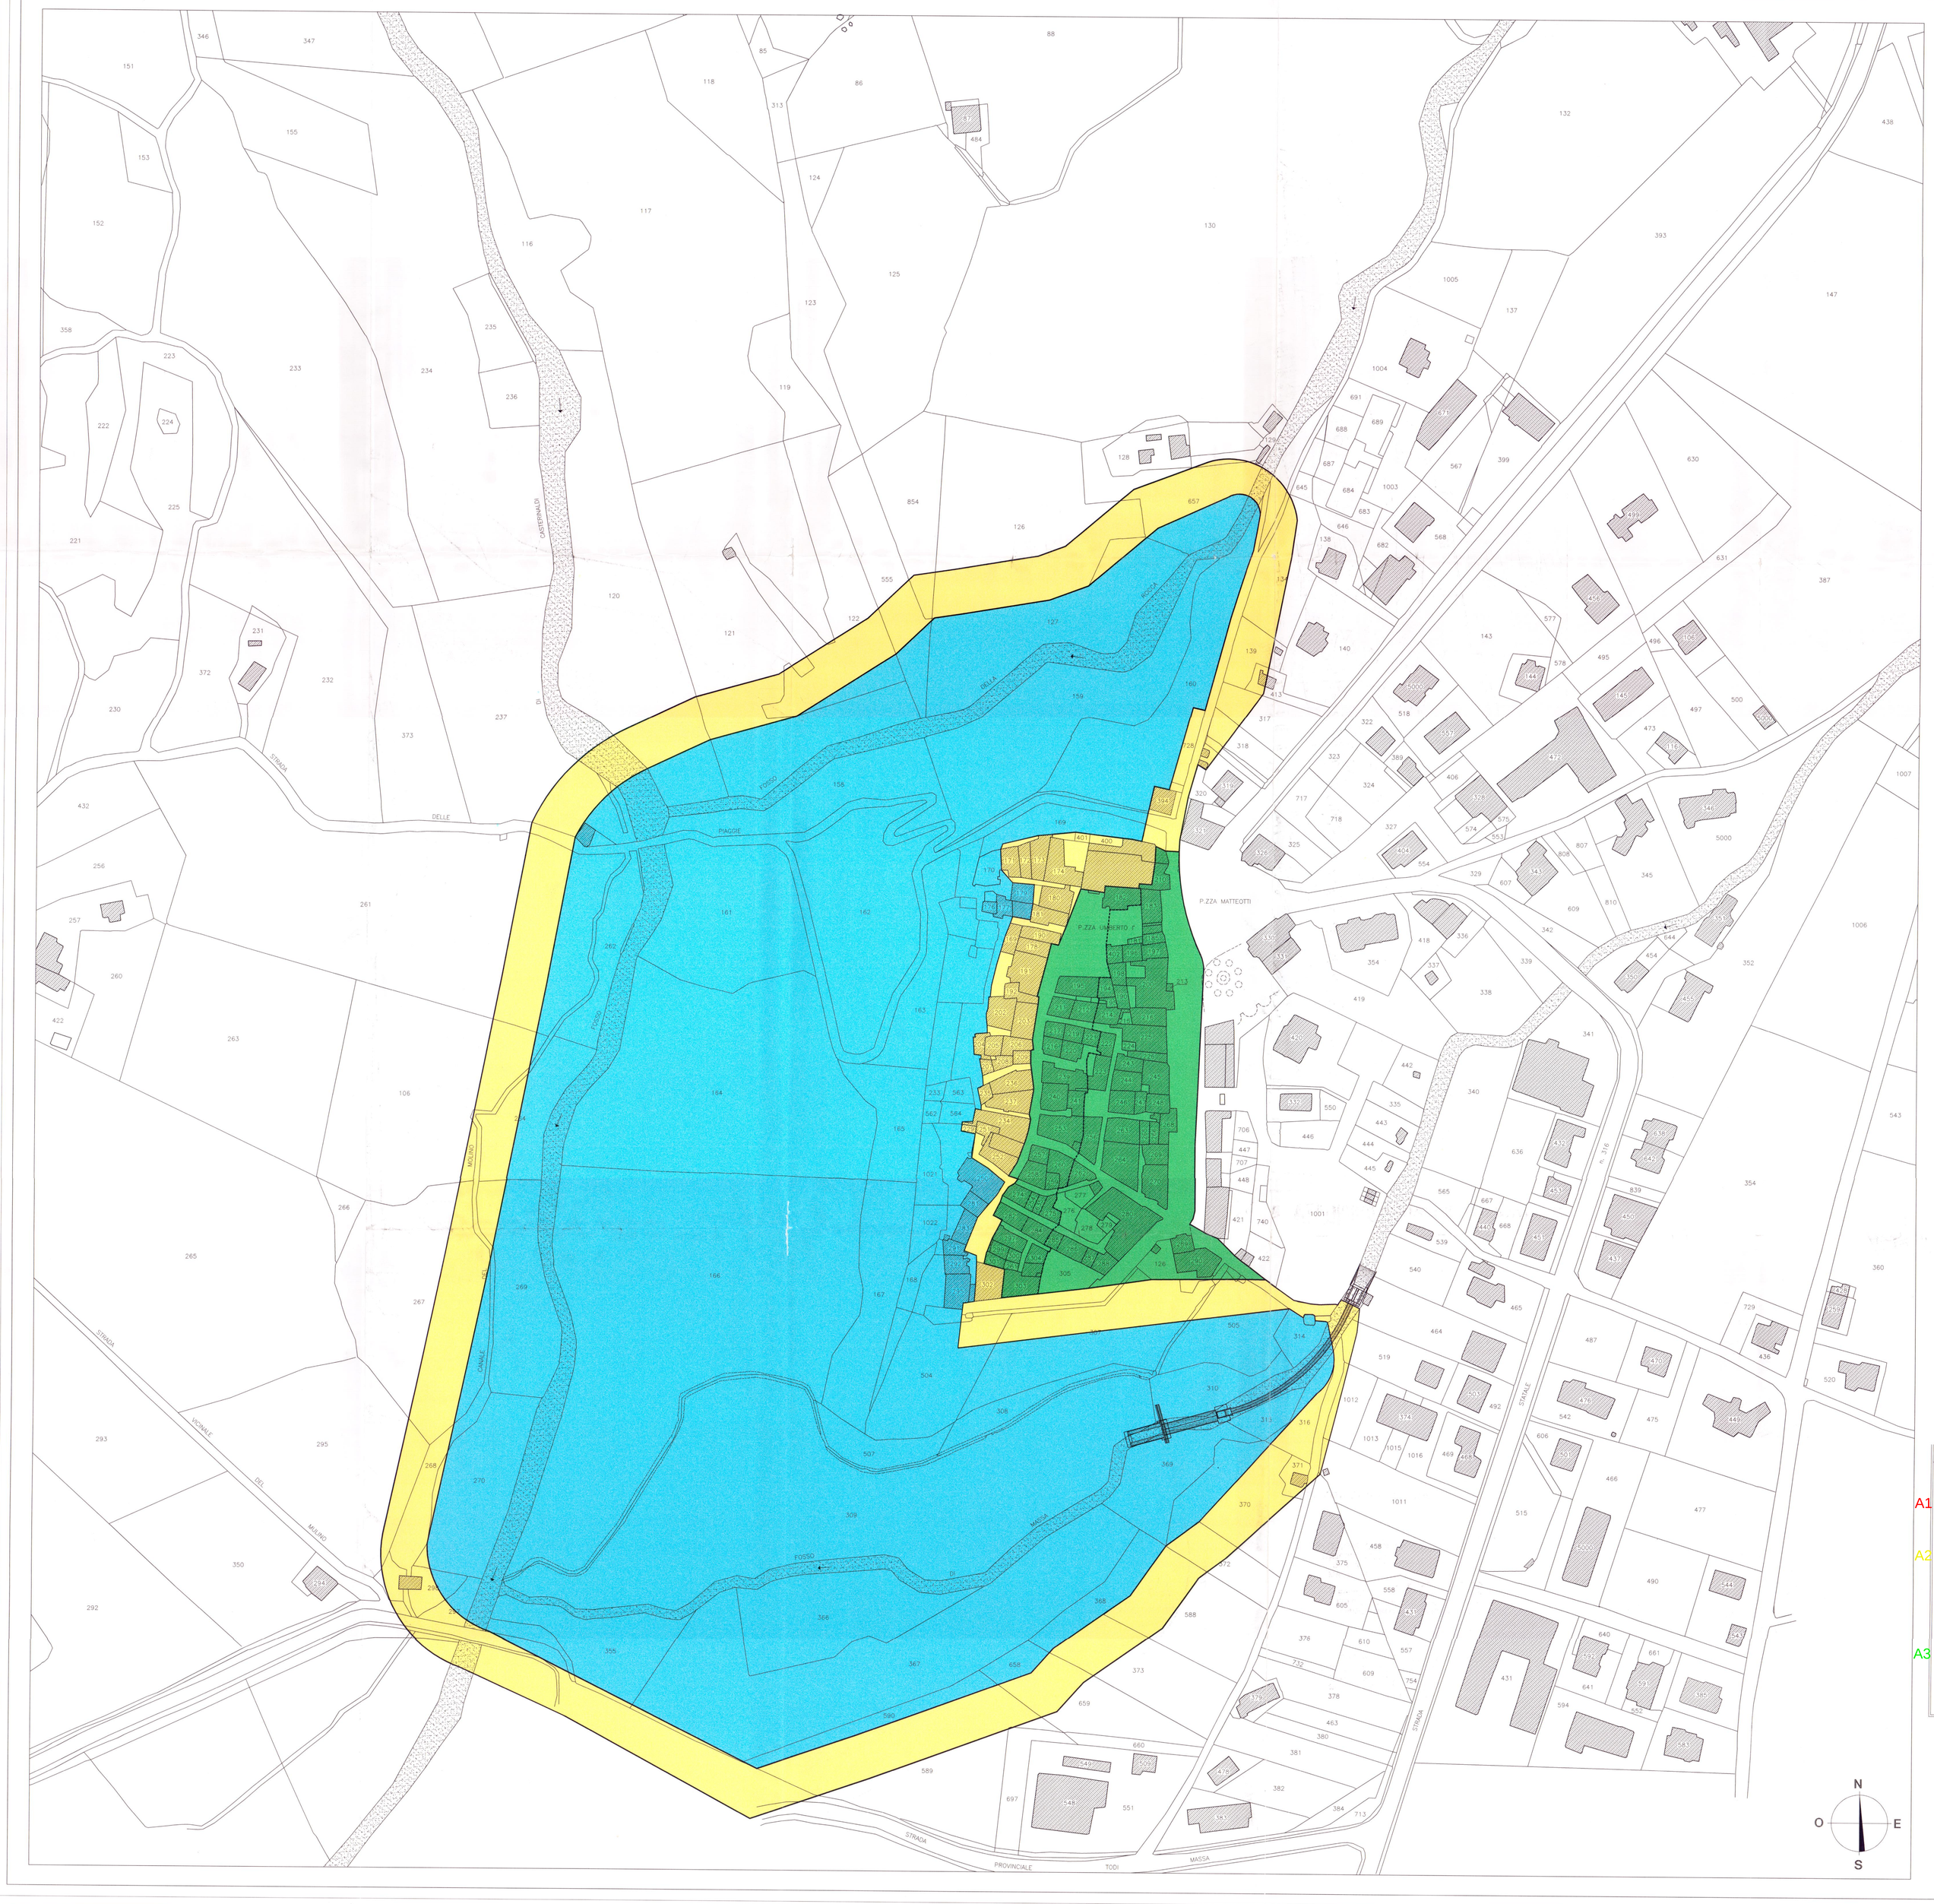

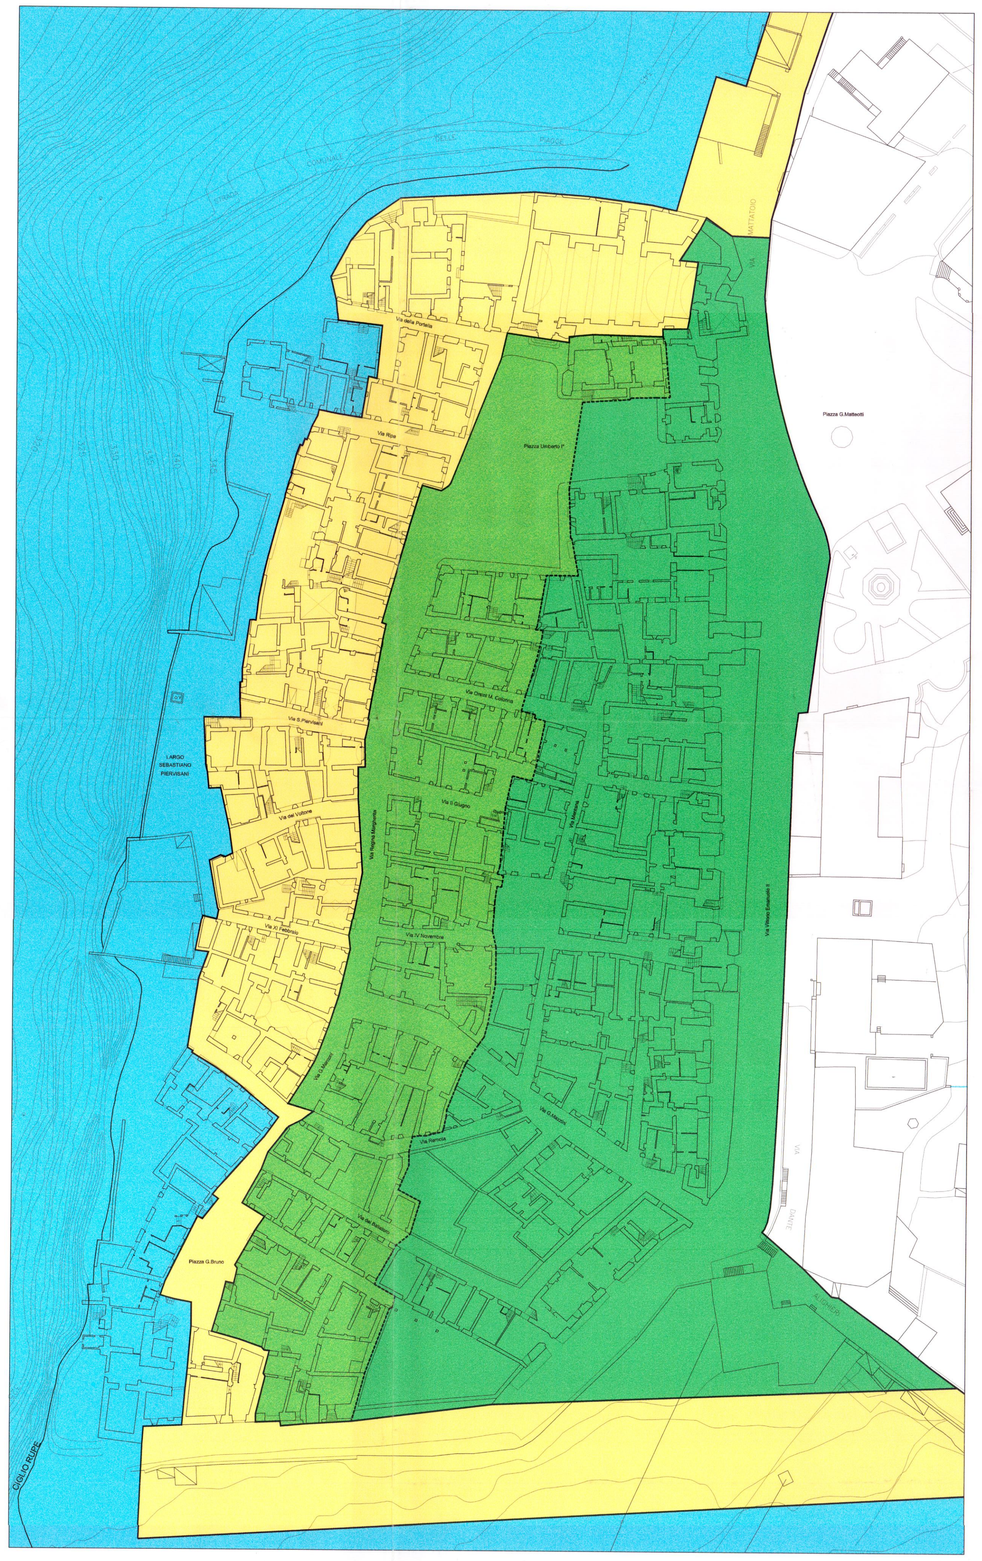

DETTAGLIO DELL'AREA EDIFICATA sc. 1:500

LEGENDA

A1 — **AREA A1**
AREE OGGETTO DI CONDOLIDAMENTO TERRENI

A2 — **AREA A2**
AREE DEFINITE COME FASCE DI RISPETTO
a) GLI INTERVENTI SUGLI EDIFICI SONO VINCOLATI ALLA REALIZZAZIONE DI FONDAZIONI DI TIPO DIRETTO IN GRADO DI ASSORBIRE EVENTUALI SPOSTAMENTI DIFFERENZIALI
b) L'ESECUZIONE DEI LAVORI DOVRA' ESSERE COORDINATA CON LE FASI DI CANTIERE DEI LAVORI DI CONSOLIDAMENTO DELLA RUPE

A3 — ***AREA A3***
AREE POTENZIALMENTE STABILI MORFOLOGICAMENTE RICOMPRESE
a) NON SONO CONSENTITE FONDAZIONI PROFONDE E PERFORAZIONI AD UNA DISTANZA INFERIORE A 20 METRI DAL LIMITE FRA AREA A3 E AREA A2 (LIMITE INDIVIDUATO CON LINEA TRATTEGGIATA)

REGIONE UMBRIA
PROVINCIA DI PERUGIA

COMUNE DI MASSA MARTANA

PROGETTO DEFINITIVO
CONSOLIDAMENTO DELLA RUPE
DI MASSA MARTANA CAPOLUOGO

PERIMETRAZIONE AI SENSI DELLA D.C.R. n. 902
DEL 13.03.1989 E ZONIZZAZIONE AI FINI EDIFICATORI
AREE "a3", AI SENSI DEL PUNTO "e" DELLA STESSA D.C.R.

CARTA DI PERIMETRAZIONE

APPROVATA CON DETERMINAZIONE DIRIGENZIALE N° 1263 DEL 24.

PLANIMETRIA 1:1000 - 1:500	TAV.: 1	Scala: 1:1000/1:500 File: ZONE_1.dwg

Rev.:	Data	Descrizione	Eseg.	Contr.	Appr.
00	25.02.99	EMISSIONE	G.F.	G.F.	C.C.

Progettisti:

Prof. ing. Claudio Comastri

Arch. Giovanni Baglioni
Ing. Rodolfo Biondi
Ing. Giuseppe Federici
Dott. geol. Luca Venanti

REGIONE UMBRIA

Dott. Ing. CLAUDIO COMASTRI
Via dell'Ortiaglia, 51 - Sasso Marconi (Bologna)
Iscritto all'Albo Ingegneri di Bologna
n° 3696