

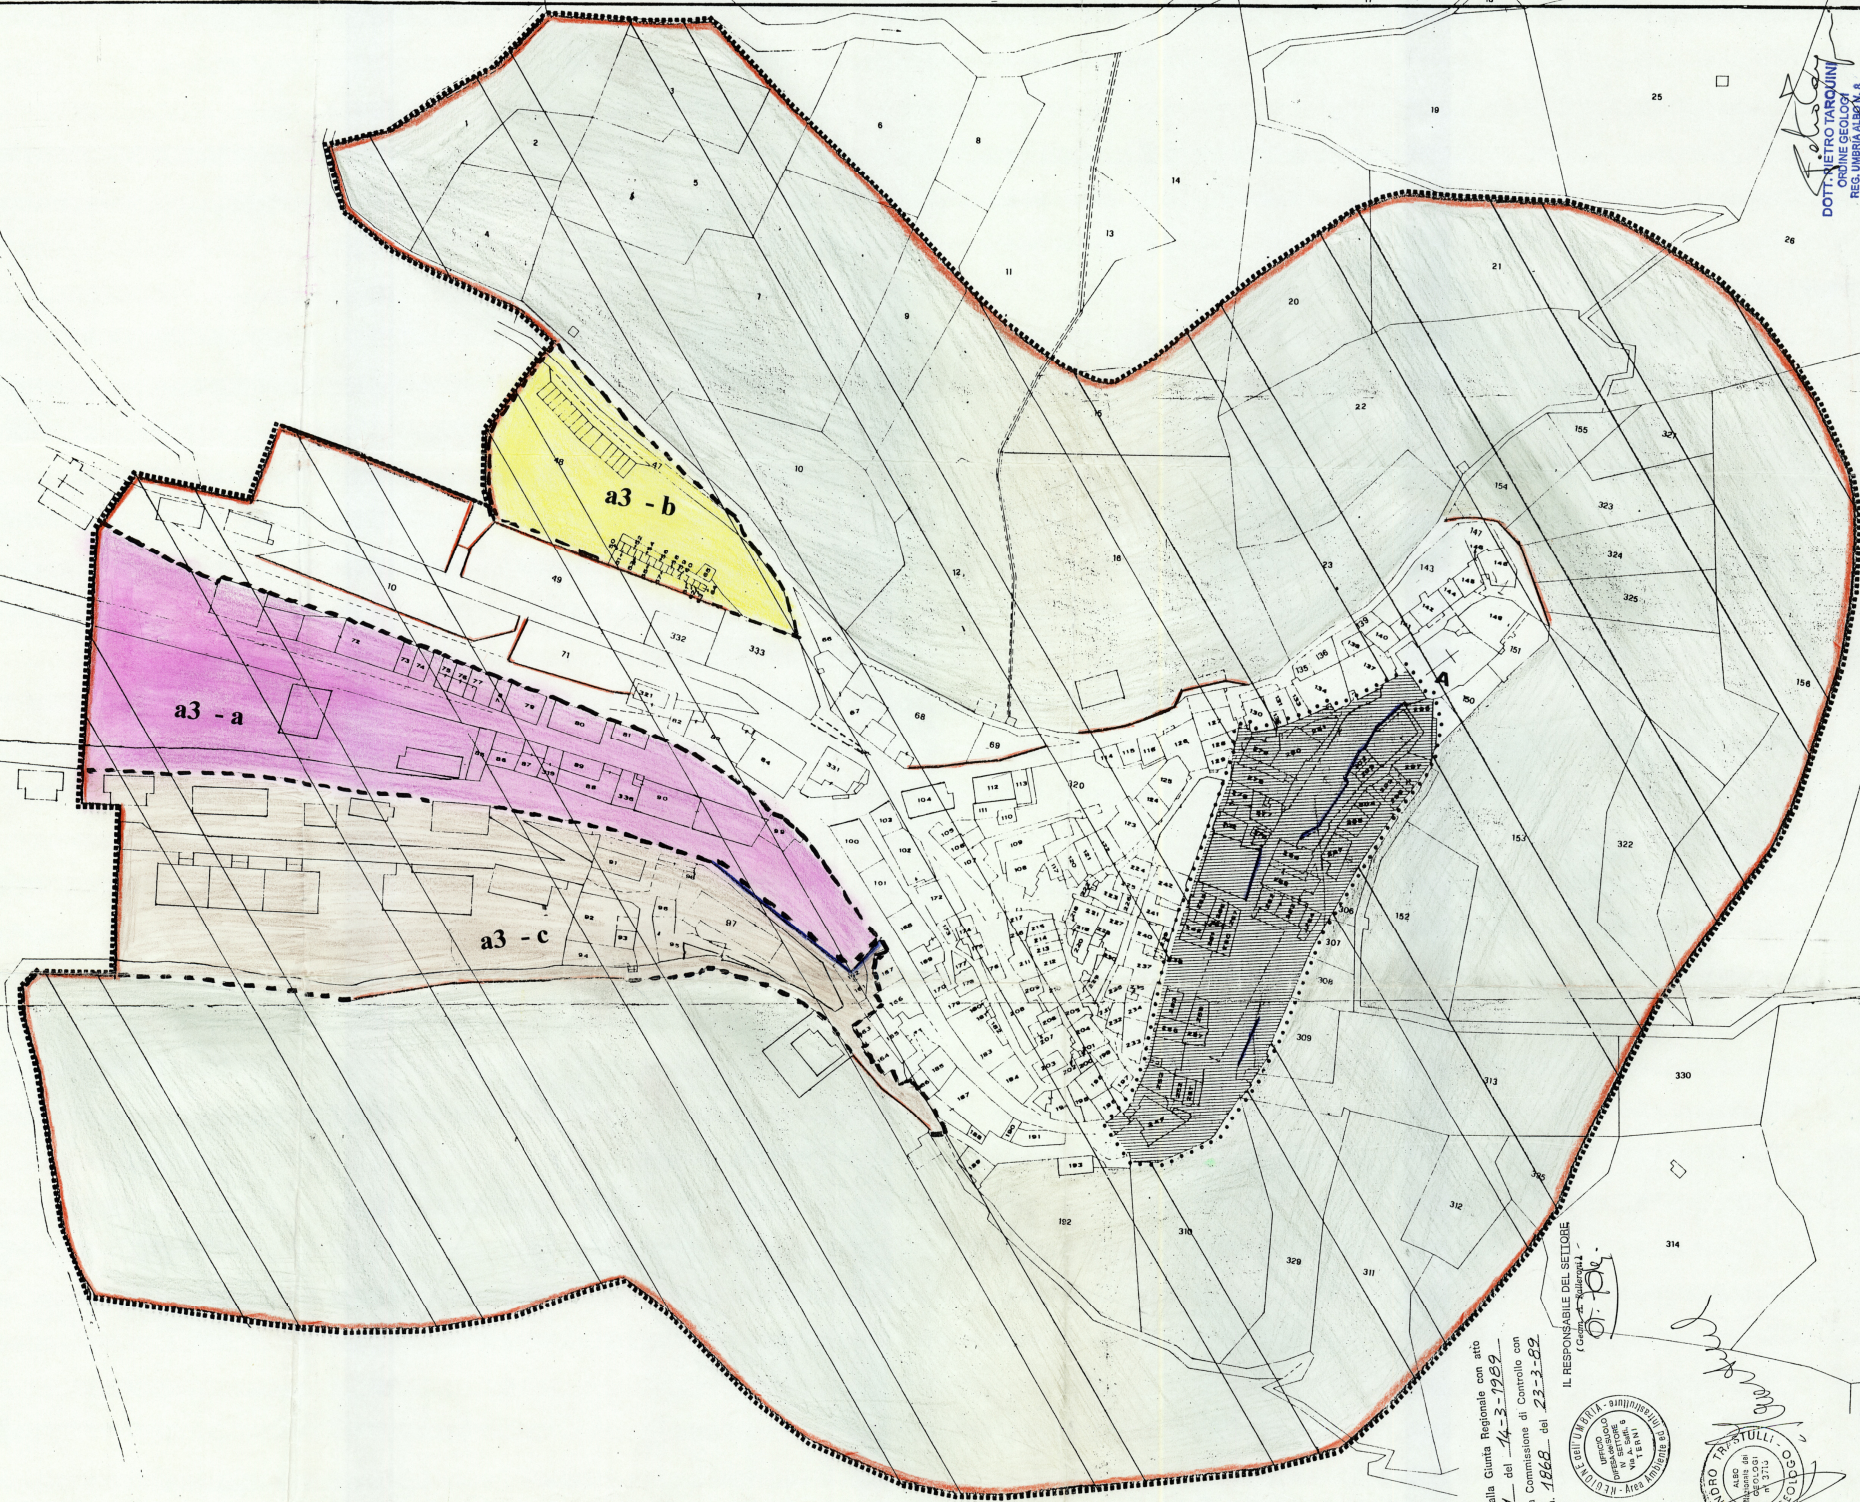


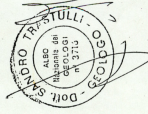

Approvato dalla Giunta Regionale con atto n. 1801 del 14-3-1989
 n. 1801 del 14-3-1989
 visto dalla Commissione di Controllo con
 Decisione n. 1868 del 23-3-89

IL RESPONSABILE DEL SETTORE
 (Com. di Montefranco)

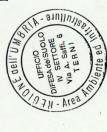

DOT. PIETRO TARQUINI
 INGEGNERE
 REG. IMB. 1594 N. 8

01	COMUNE DI MONTEFRANCO CONSOLIDAMENTO CO. DEL CAPOLUOGO	LIMITE R.D. 2327/29 L.R. 65/78 NUOVO LIMITE L.R. 65/78	A1	AREE AGGETTIVE DI CONSOLL. DANNO TO TERRENI CONVI- TERTENTI ESEGUITI (3.1)	A2	AREE DEFINITE COME FASCE DIRISPETTO (3.2)	PERIMETRO DI VIGILANZA	ZONIZZAZIONE DELLE AREE A3 a3 - a - Ottima situazione di edificabilità. a3 - b - Buona situazione di edificabilità. a3 - c - Diretta situazione di edificabilità.	1:1000
----	---	--	----	--	----	--	------------------------	--	--------