



Y= -27900. Y= -27800. Y= -27700. Y= -27600. Y= -27500. Y= -27400. Y= -27300. Y= -27200. Y= -27100.

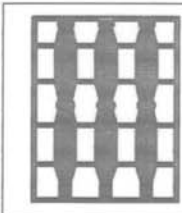

REGIONE DELL'UMBRIA

GIUNTA REGIONALE
AREA AMBIENTE E INFRASTRUTTURE

LEGGE 29.12.1987 - N. 545
Disposizioni per il definitivo consolidamento della Rupe di Orvieto e del Colle di Todi

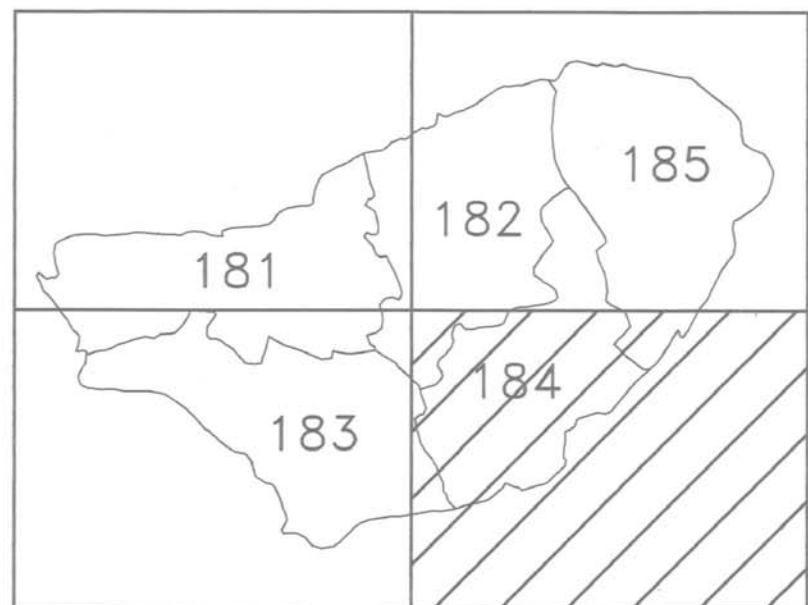

SVILUPPO DEI FOGLI DEL CENTRO URBANO

CONSOLIDAMENTO RUPE DI ORVIETO
RILIEVO PLANOALTIMETRICO DELLE GROTTI

CONCESSIONARIO : RAGGRUPPAMENTO DI IMPRESE

GEOSONDA - ROMA : IMPRESA CAPOGRUPPO
GRASSETTO COSTRUZIONI S.P.A. - ROMA
TODINI COSTRUZIONI GENERALI S.P.A. - ROMA
FIORONI COSTRUZIONI S.P.A. - PERUGIA
CONSORZIO COOPERATIVE COSTRUZIONI BOLOGNA



ALTA SORVEGLIANZA

AREA AMBIENTE E INFRASTRUTTURE

TAV. - N.

3

SCALA

1:1000

DATA

GENNAIO '92

PLANIMETRIA GENERALE

ESECUZIONE : RAGGRUPPAMENTO DI IMPRESE

TOPOGRAFIA - S.T.A.E.R. S.r.l. - PERUGIA
SPELEOLOGIA FOTOGRAFIA - SPELEOTECHNICA S.p.a. - ORVIETO
GEOLOGIA - ECOSTUDI S.r.l. - ORVIETO
PROSP.GEOFISICHE - GEOTITALIA S.p.A. - MILANO

K= 88300.

K= 88200.

K= 88100.

K= 88000.

K= 87900.

K= 87800.

Y= -27900. Y= -27800. Y= -27700. Y= -27600. Y= -27500. Y= -27400. Y= -27300. Y= -27200. Y= -27100.