RILIEVO ALTIMETRICO STATO ATTUALE - SCALA 1:500

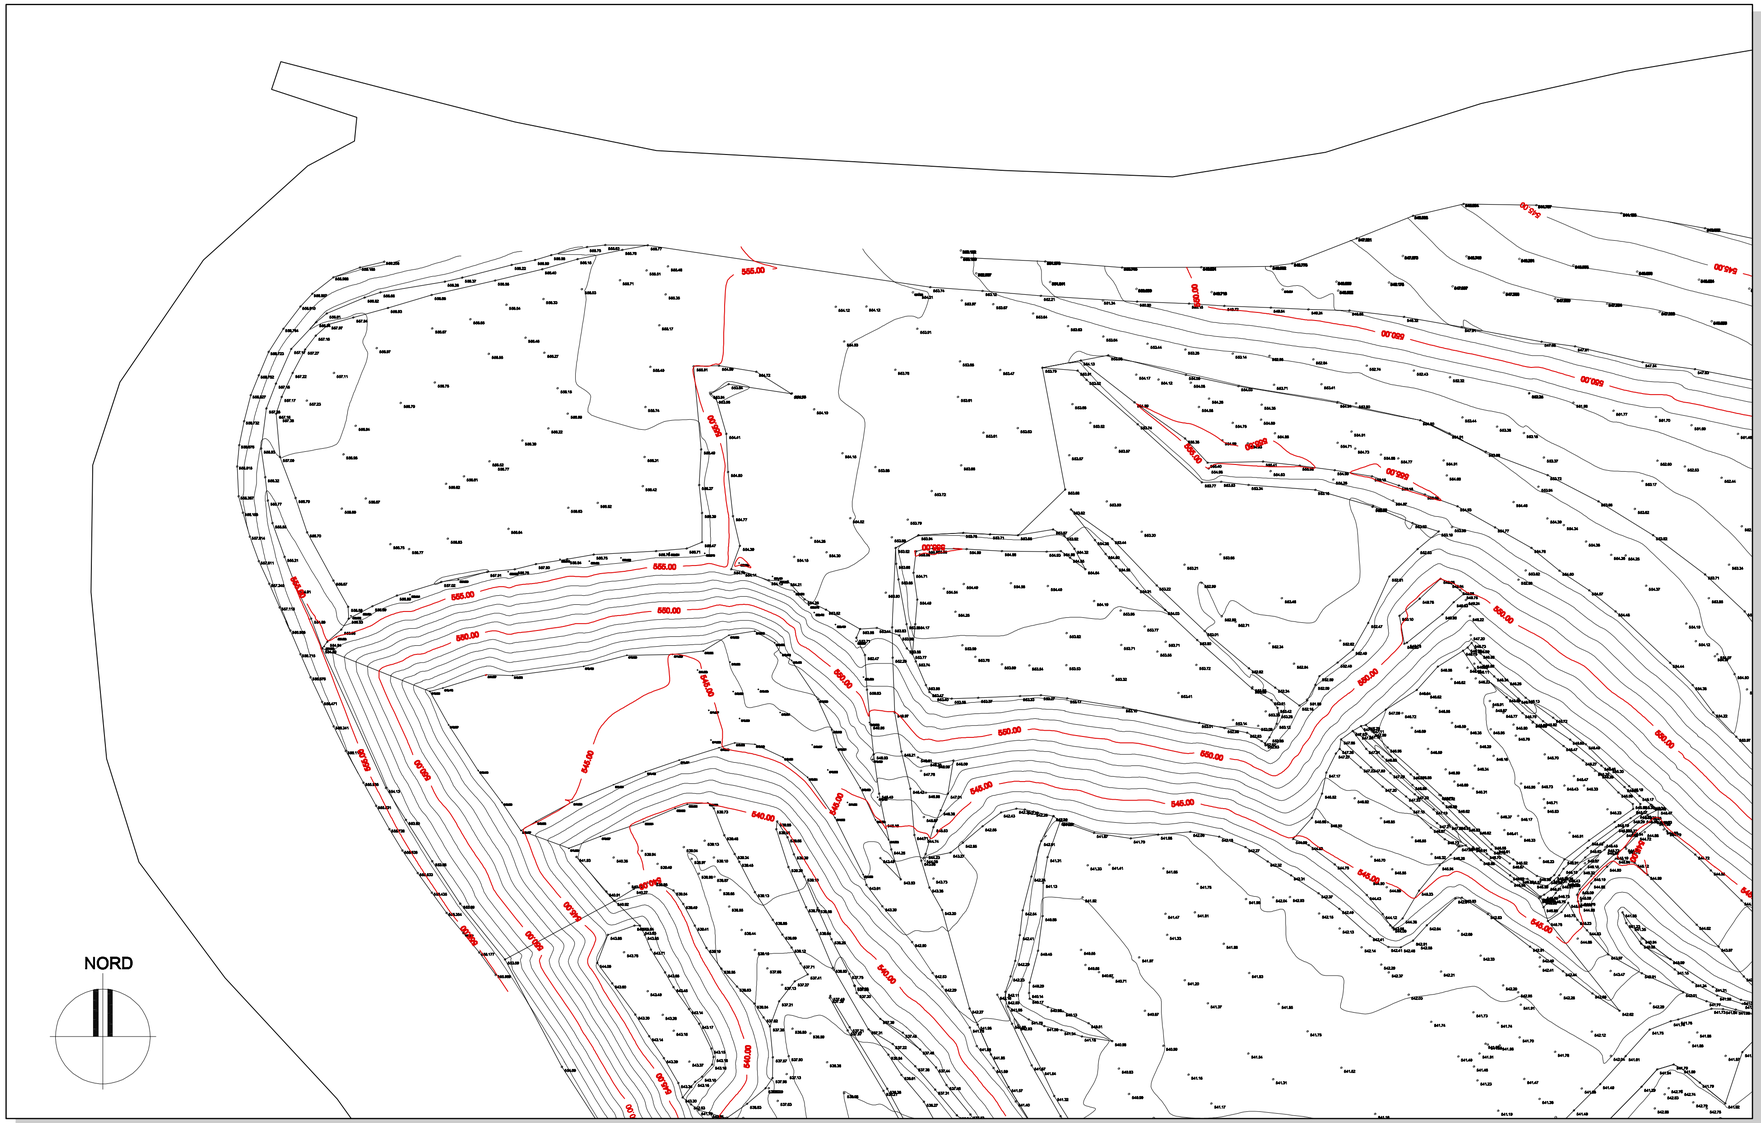

LEGENDA

551.00	CURVE DI LIVELLO CON QUOTE STATO ATTUALE
554.51	QUOTE RILEVATE STATO ATTULAE

REGIONE DELL'UMBRIA

ATI 2 AMBITO TERRITORIALE INTEGRATO N.2

Comune di Magione

DISCARICA PER RIFIUTI NON PERICOLOSI IN LOC. BORGOGIGLIONE

Soggetto Concessionario :

GEST srl
Gesenu / Ecocave / Sia / Tsa
GEST S.r.l. - PERUGIA
L'Amministratore Unico
Dott. Daniele DE PAOLIS

Soggetto Proponente :

TSA
TRASIMENO SERVIZI AMBIENTALI S.p.A.

PROGETTO GESTIONE SPERIMENTALE BIOREATTORE

TAVOLA: EG.01

Rilievo stato attuale

REV.: 0

SCALA: 1:500

DATA: Maggio 2016

NOME FILE:

Progettazione:

CUBE SRL
SOCIETA' DI INGEGNERIA

SEDE LEGALE - VIA TURATI, 2
63074 SAN BENEDETTO DEL TRONTO
(AP)
TEL - 0735/431388
FAX - 0735/431389
P.IVA - 02 08335 044 3
e-mail: cube@pec.cubeinfo.it
website : www.cubeinfo.it

Dott. Ing. Marco SCIARRA
Dott. Ing. Sergio CIAMPOLILLO

ORDINE DEGLI INGEGNERI
Dott. Ing. MARCO SCIARRA
N. 1504 sez. A Albo Prof.le
DELLA PROV. DI ASCOLI PICENO

ORDINE DEGLI INGEGNERI
Dott. Ing. SERGIO CIAMPOLILLO
N. 1504 sez. A Albo Prof.le
DELLA PROV. DI ASCOLI PICENO

REV.	DATA	OGGETTO EDIZIONE	DIS.	VERIF.	APPR.