



SEZIONE A - A' - SCALA 1:100

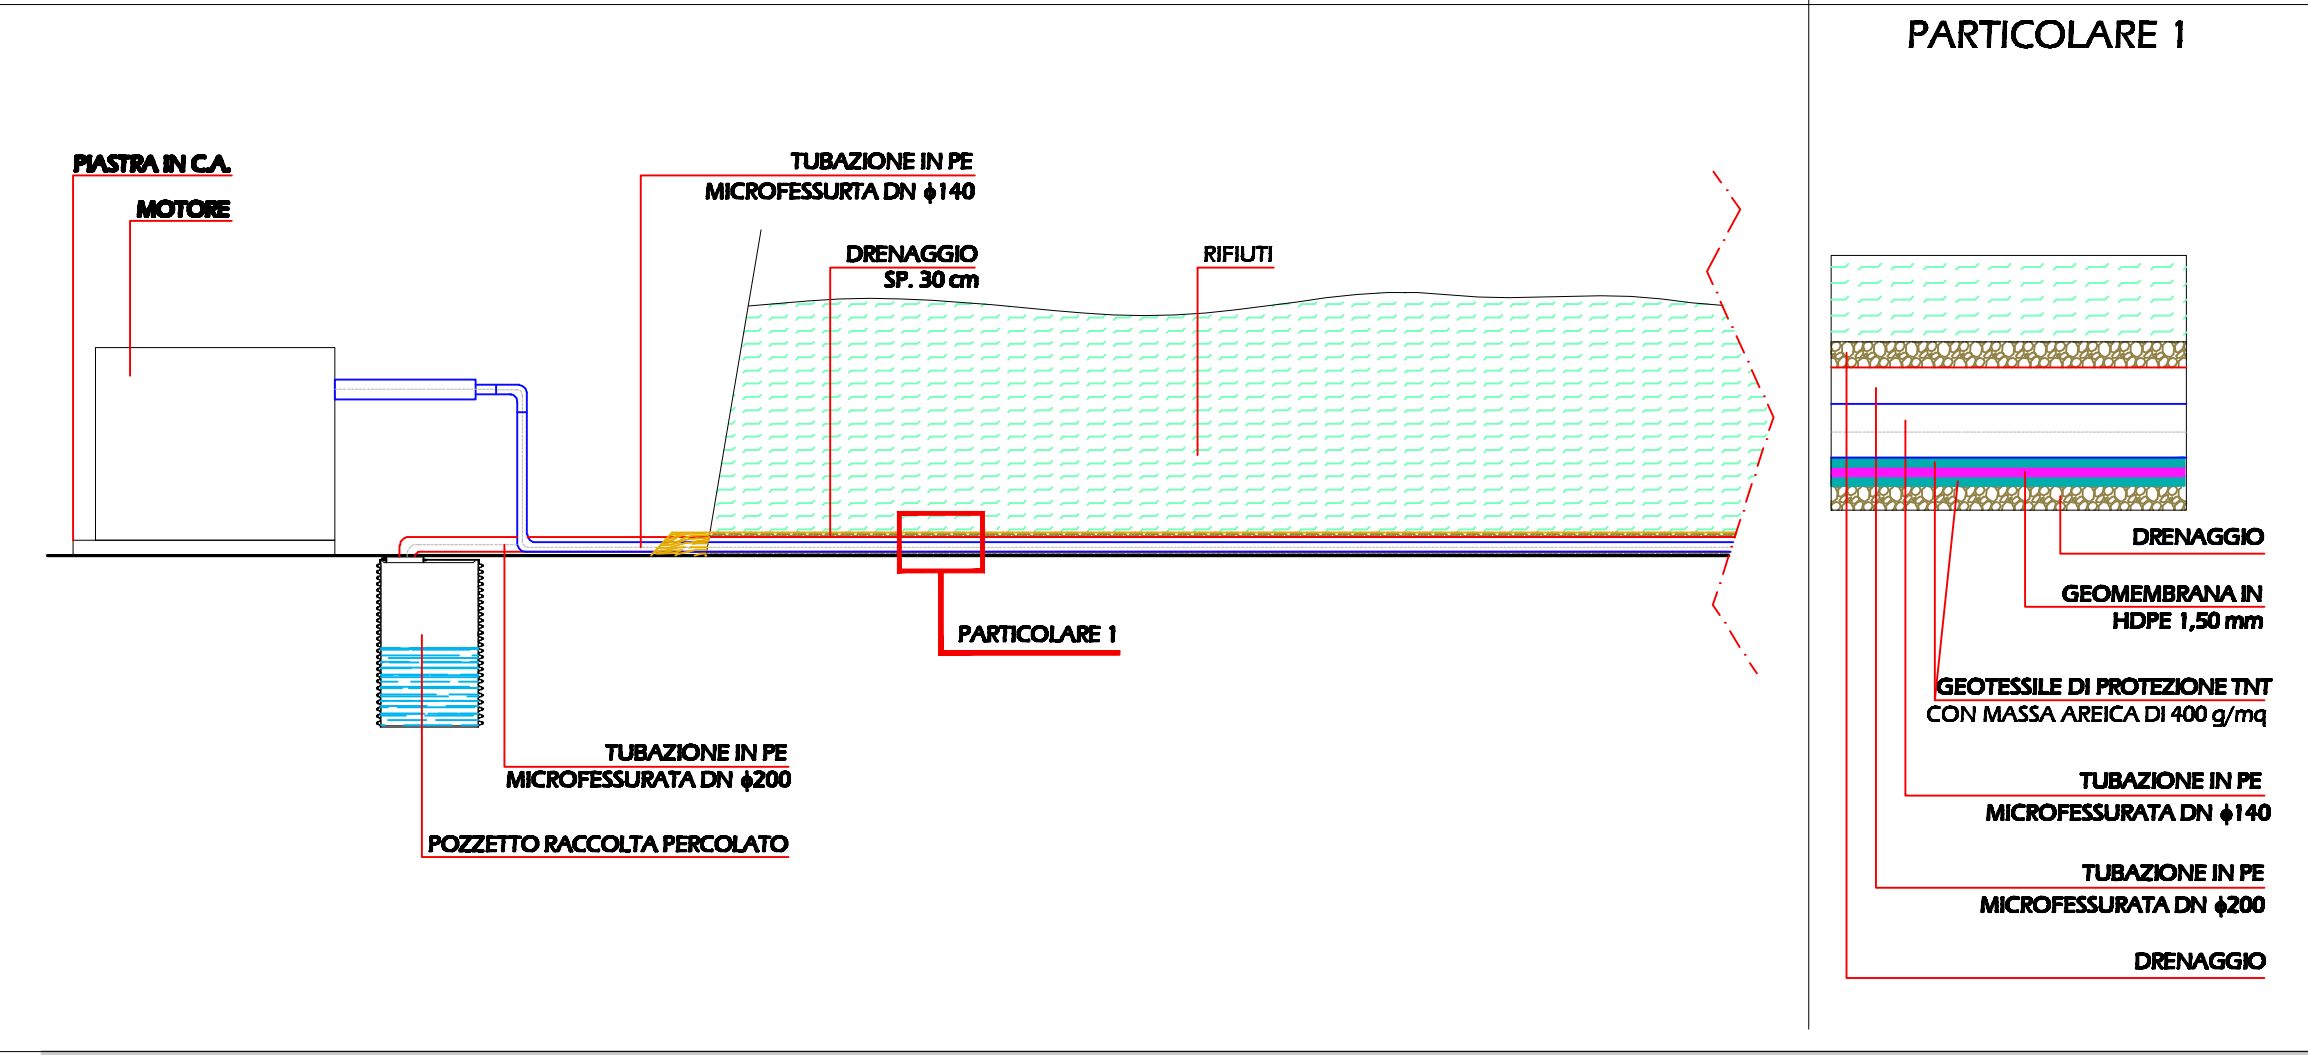

SEZIONE B - B' - SCALA 1:100

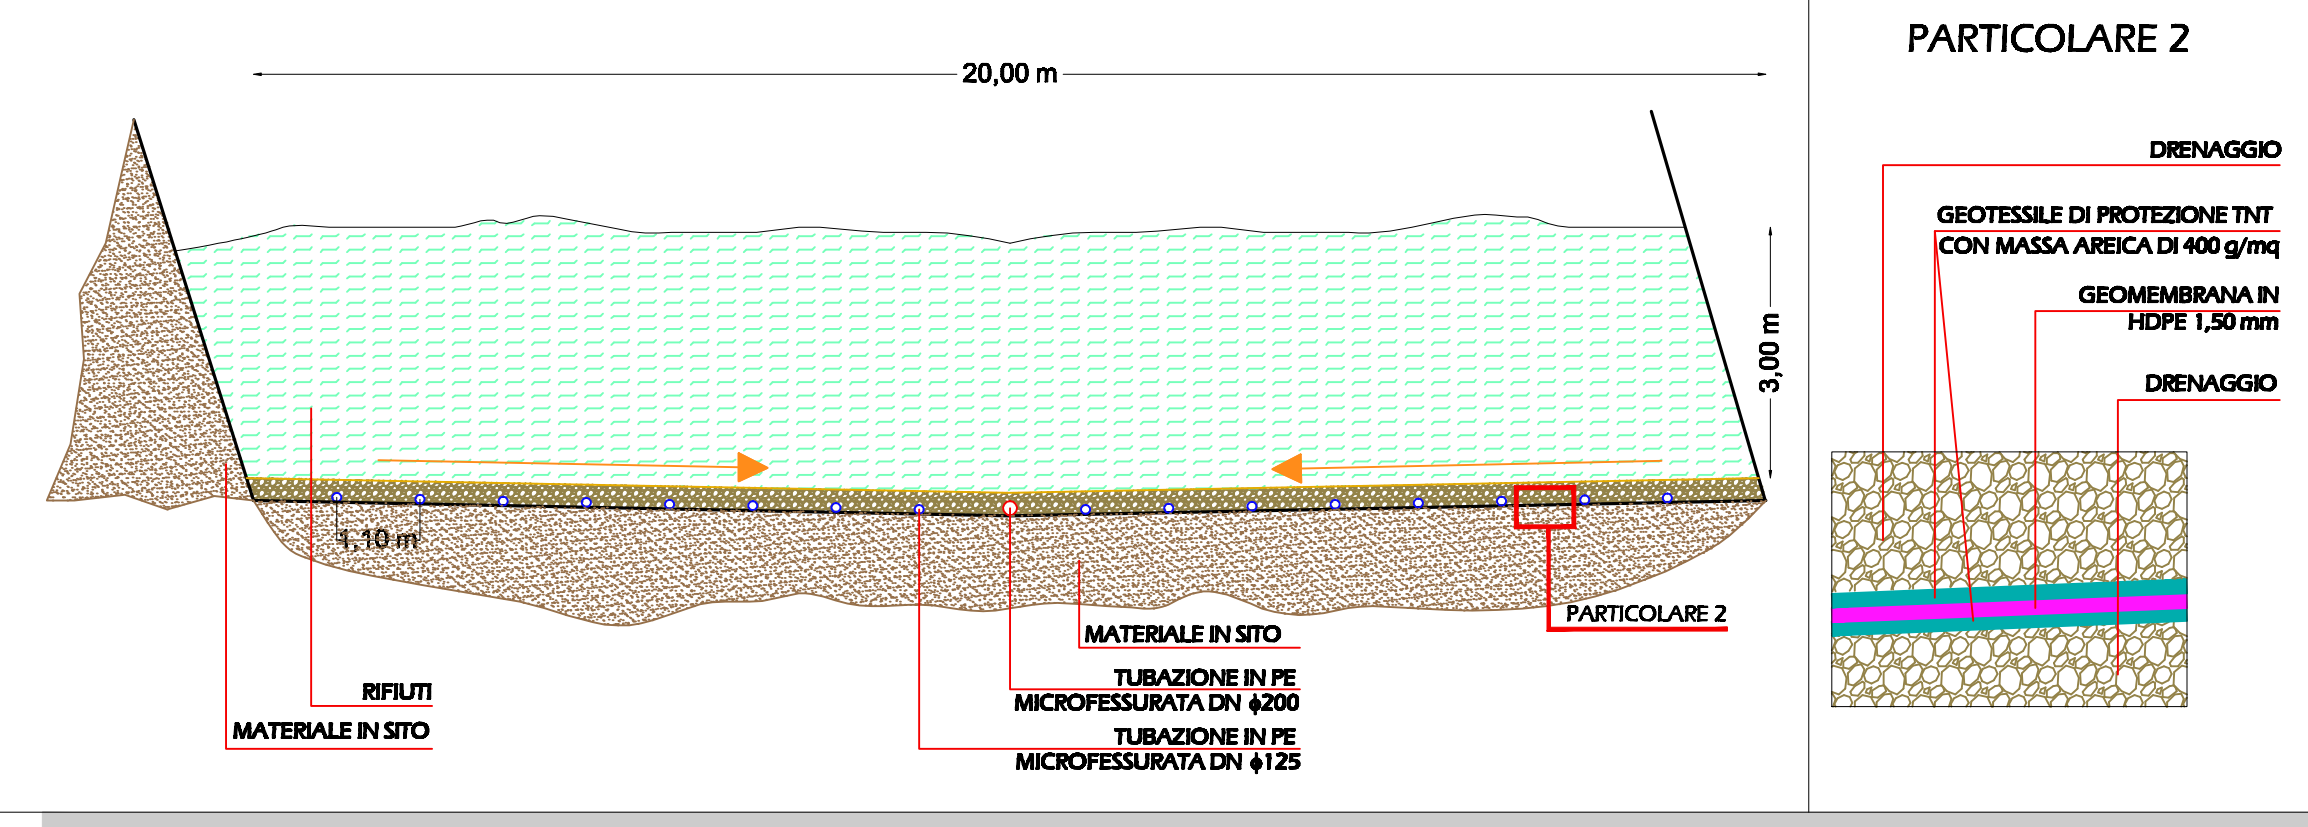

REGIONE DELL'UMBRIA

ATI2

AMBITO TERRITORIALE INTEGRATO N.2

Comune di Magione

DISCARICA PER RIFIUTI NON PERICOLOSI IN LOC. BORGOGIGLIONE

Soggetto Concessionario :

Gesenu / Ecocave / Sia / Tsa
Concessionaria Servizi Ambientali
ATI n.2 Regione Umbria
GEST s.r.l. PERUGIA
L'Amministratore Unico
Dott. Dario DE PAOLIS

Soggetto Proponente :

TRASIMENA S.p.A.
Società a partecipazione paritetica
TRA S.p.A. e SITA S.p.A.
IL PRESIDENTE

PROGETTO GESTIONE SPERIMENTALE BIOREATTORE

TAVOLA:

EG.04

Schema tipo bioreattore e particolari costruttivi

REV. :

0

SCALA:

1:100

DATA:

Maggio 2016

NOME FILE:

Progettazione:

CUBE SRL
SOCIETÀ DI INGEGNERIA

SEDE LEGALE - VIA TURATI, 2
63074 SAN BENEDETTO DEL TRONTO (AP)
TEL. - 0735/431388
FAX - 0735/431389
P.IVA - 02 08335 044 3
e-mail: cube@pec.cubeinfo.it
website: www.cubeinfo.it

Dott. Ing. Marco SCIARRA
Dott. Ing. Giorgio CIAMPOLILLO

ORDINE DEGLI INGEGNERI
Dott. Ing. MARCO SCIARRA
N. 1804 dell'Albo Prof. Ingegneri
DELLA PROV. DI ASCOLI PICENO

ORDINE DEGLI INGEGNERI
Dott. Ing. GIORGIO CIAMPOLILLO
N. 1804 dell'Albo Prof. Ingegneri
DELLA PROV. DI ASCOLI PICENO

REV.	DATA	OGGETTO EDIZIONE	DIS.	VERIF.	APPR.