



TAVOLA Individuazione delle attività circostanti:

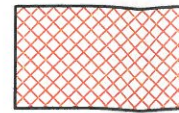

Area Impianto oggetto di richiesta - Foglio 23 Part.Ile 235-214
Proprietà: Mancì Giuseppe e Nazzareno Snc

Scala 1:2000

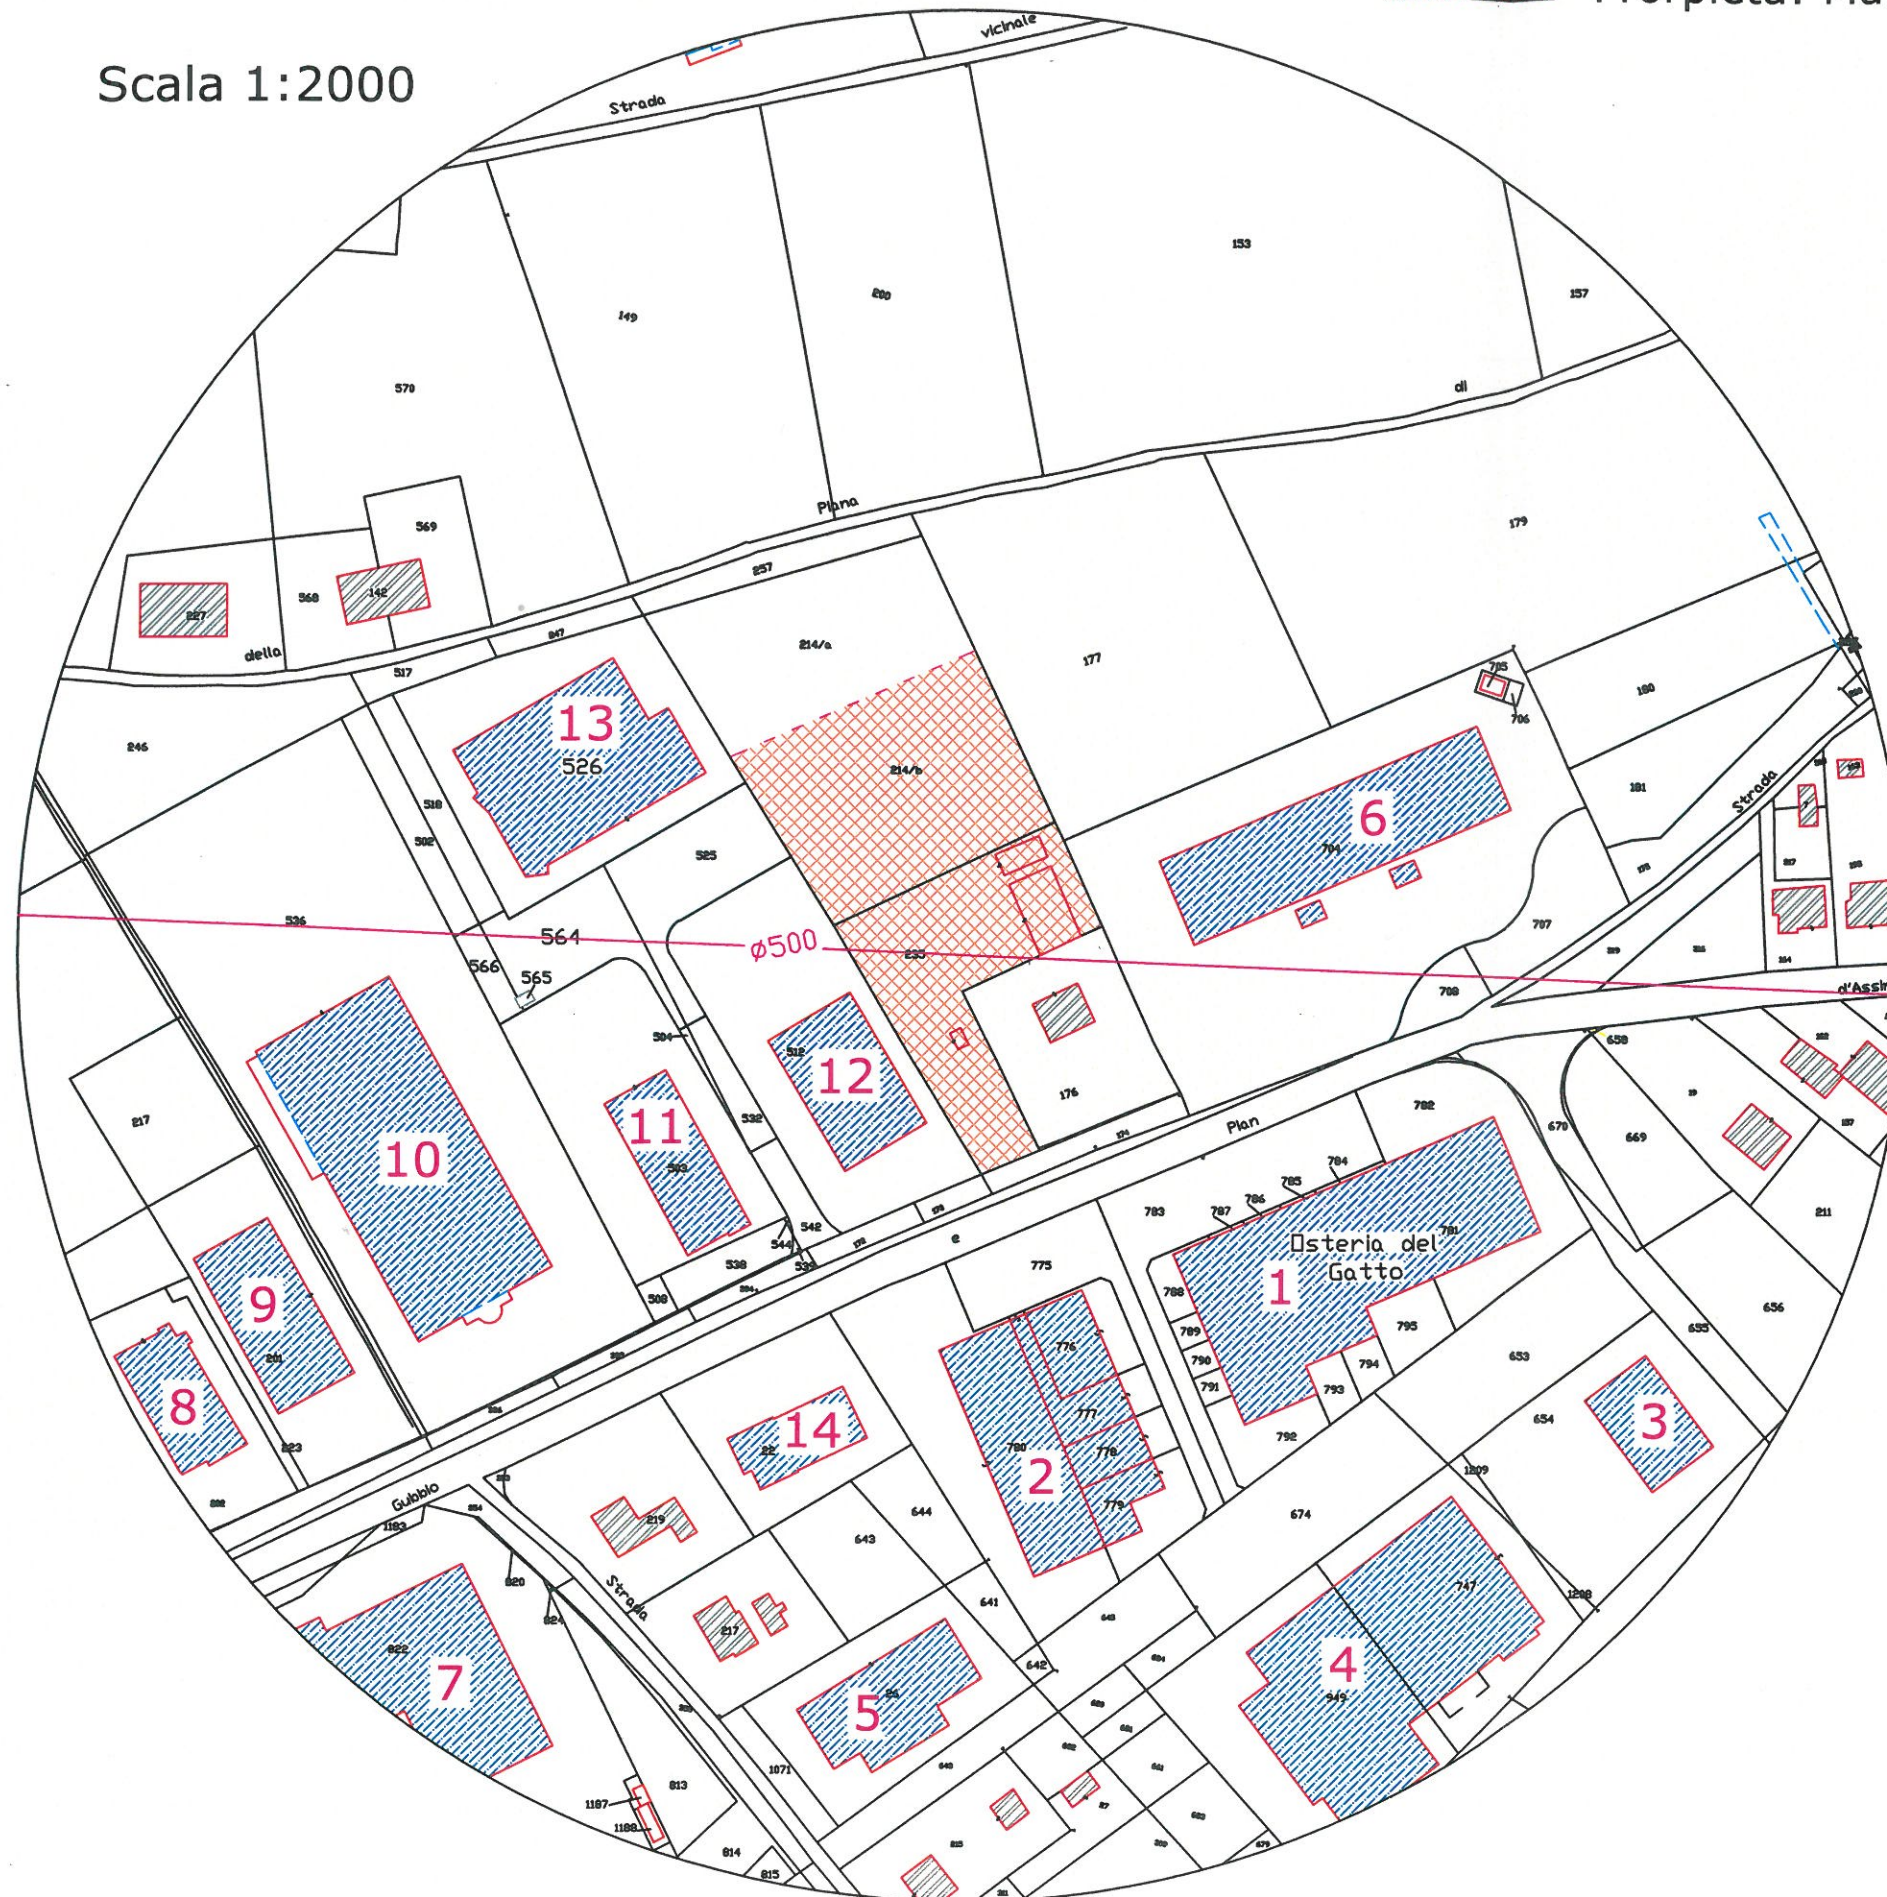

Individuazione delle attività circostanti:

- 1- Centro Commerciale
- 2- Centro Commerciale
- 3- S.P. Serramenti Alluminio di Paciotti Tonino
- 4- C.E. di Mencarelli Alfiero & C. S.r.l
- 5- M.P. di Provvedi Anna & C. S.n.c
- 6- Centro Commerciale
- 7- Procacci S.p.a.
- 8- B.C. di Bellucci & C Snc
- 9- Sima Immobiliare S.r.l.
- 10- Medioleasing S.p.a
- 11- AMC Manufatti S.r.l.
- 12- Mancì Giuseppe e Nazzareno S.n.c.
- 13- Ferro Tecnica di Correani Luciano S.n.c.
- 14- Negozi



Abitazioni e Pertinenze