



FASI CARICAMENTO BIOREATTORI - SCALA 1:200


Fase n. 1: Completamento bioreattore n. 1 e caricamento cella adiacente

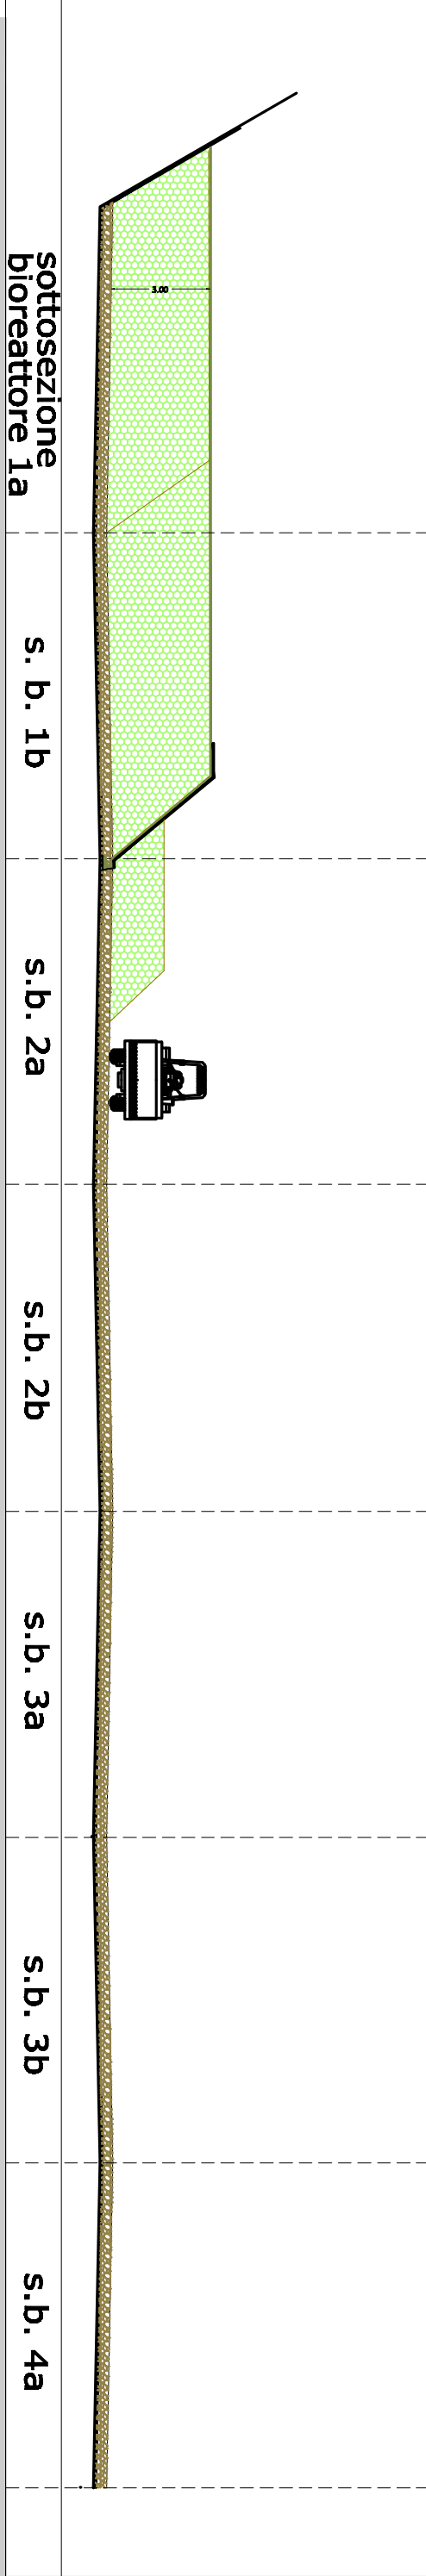

Fase n. 2: Gestione bioreattori su strati completi e collaudati

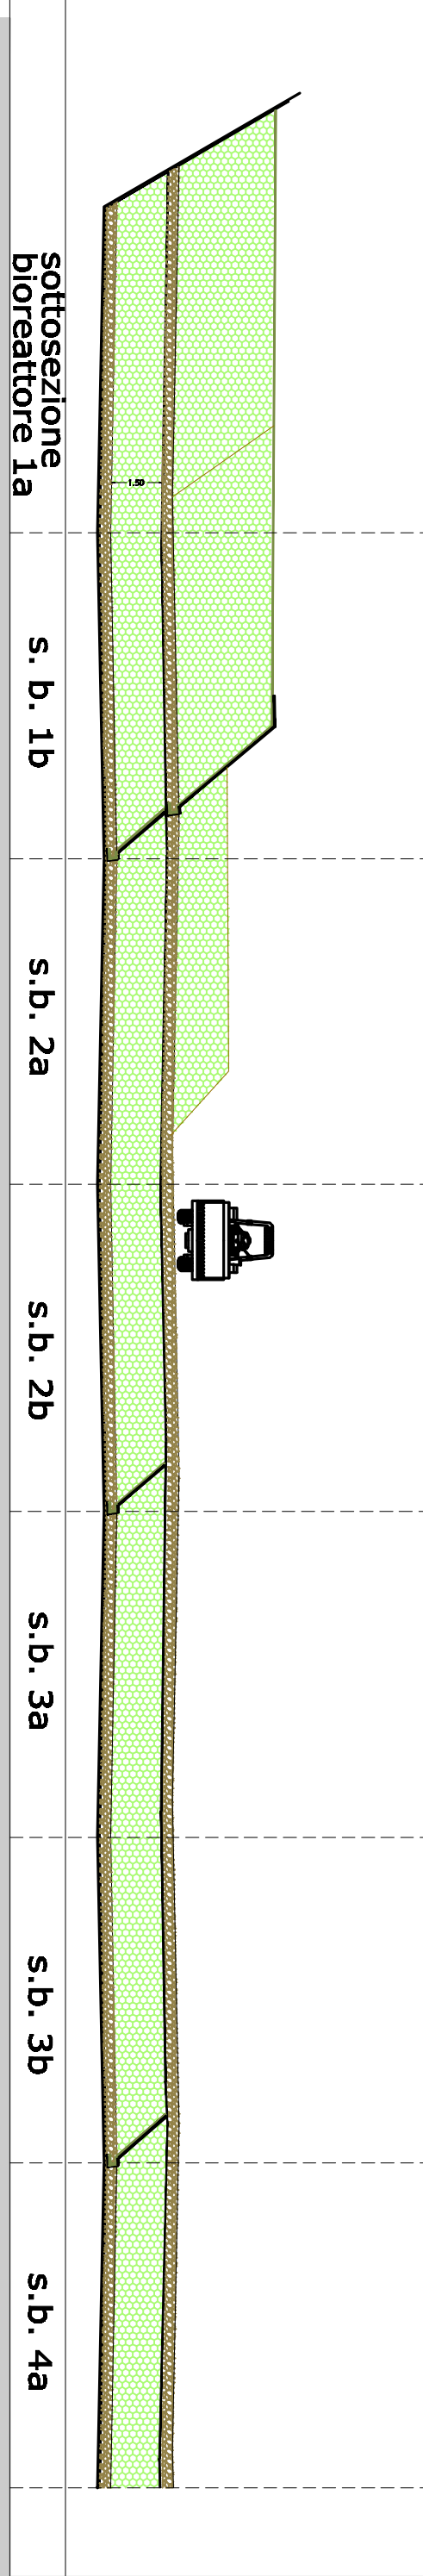


Fase n. 3: Gestione bioreattori fino a quota massima autorizzata

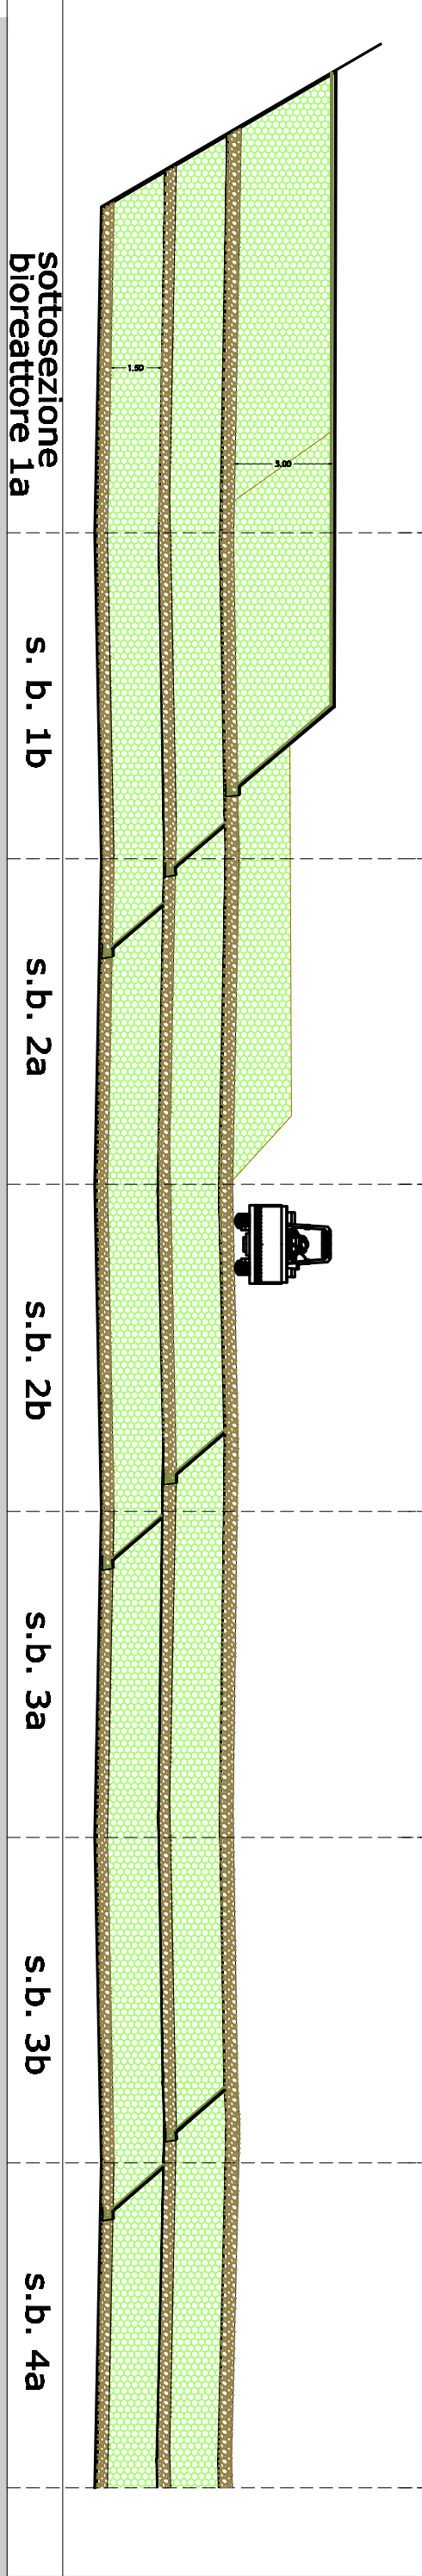


FASI CARICAMENTO SOTTOSEZIONE BIOREATTORE (GESTIONE SETTIMANA TIPO)


Giorno 1

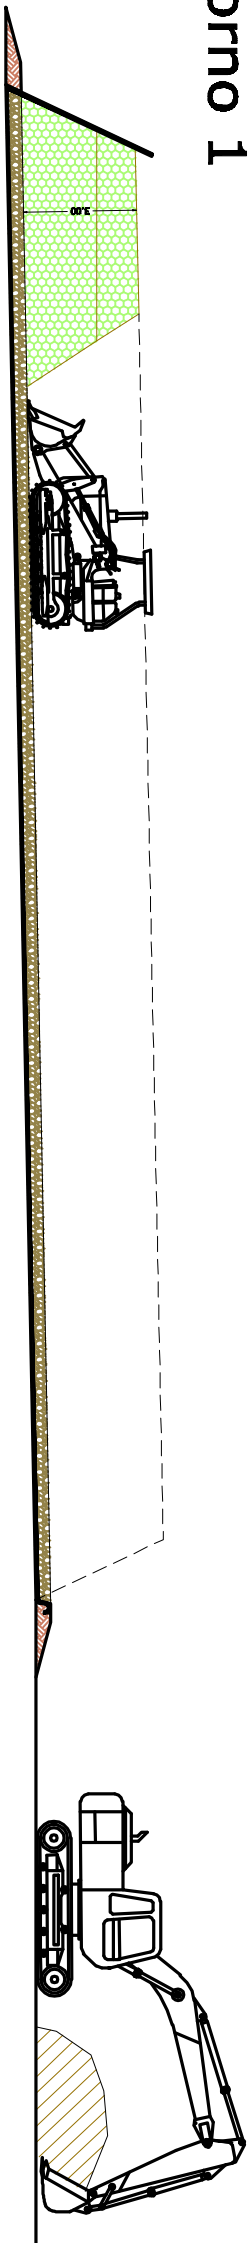


Giorno 2

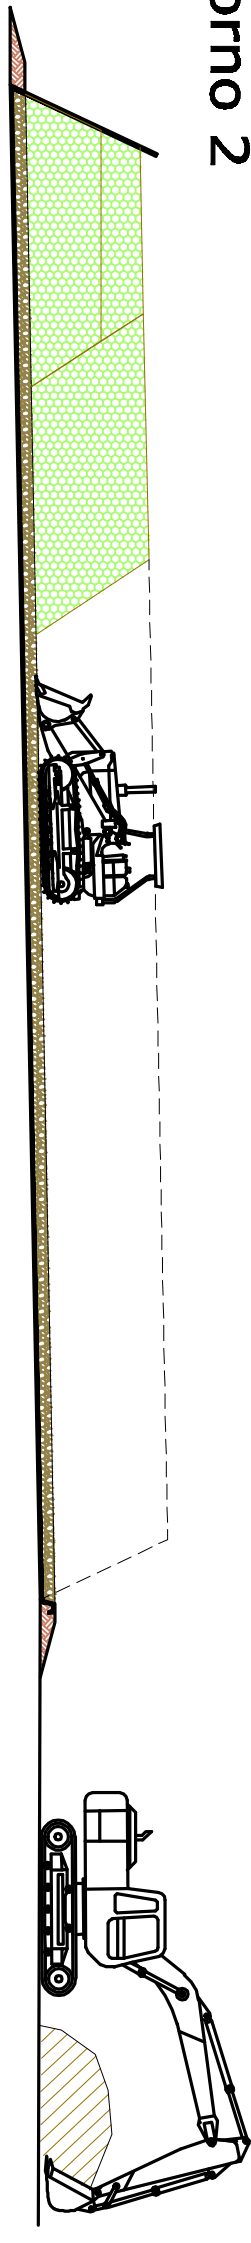


Giorno 3

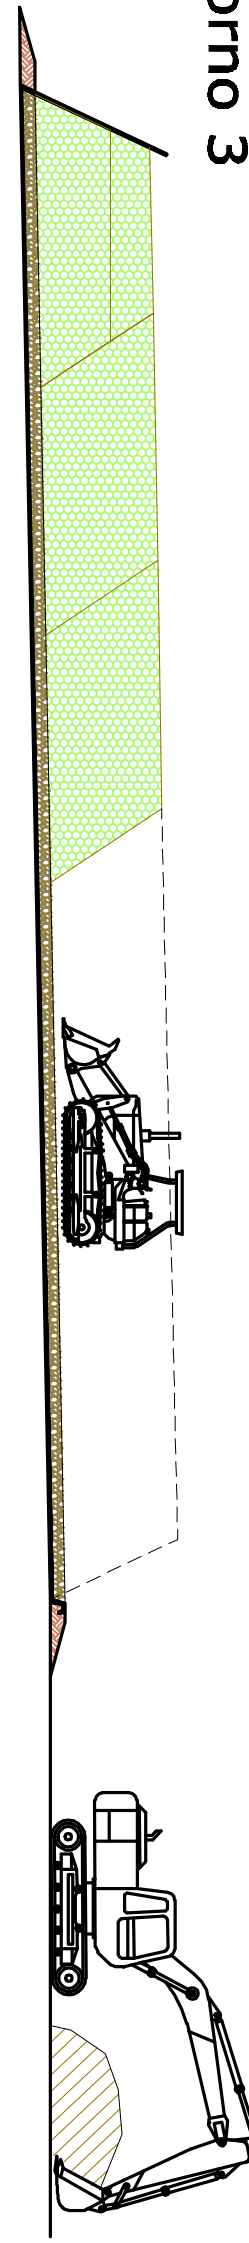


Giorno 4

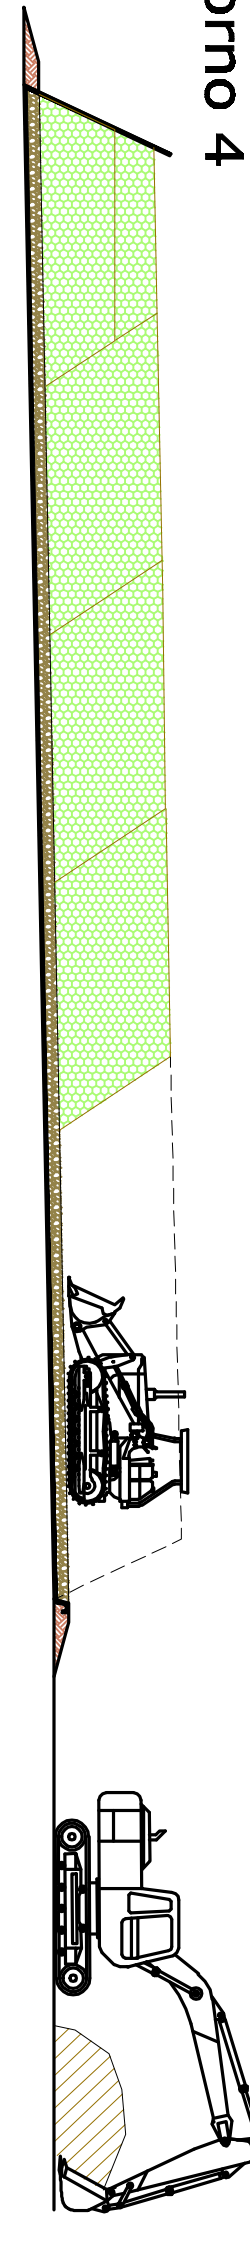


Giorno 5

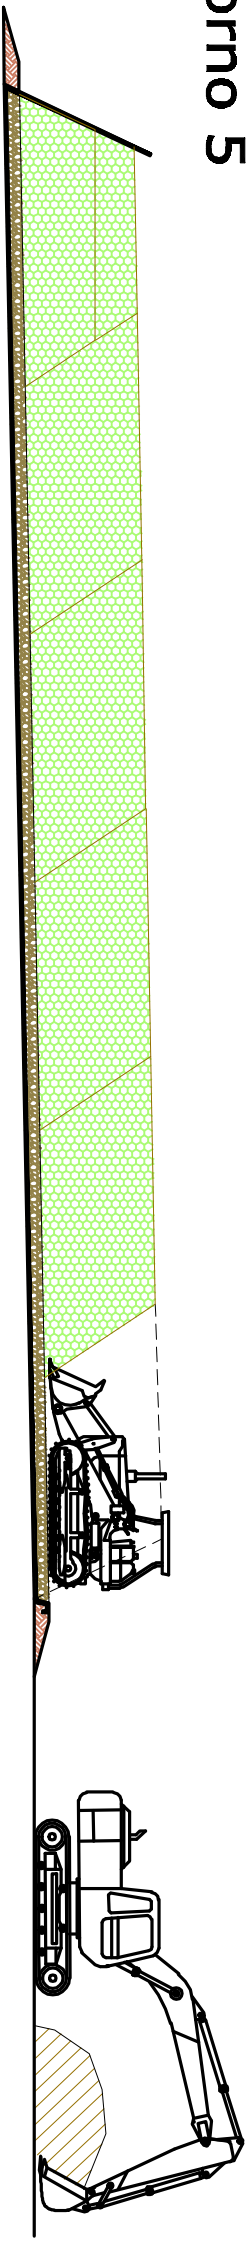

Giorno 6: sottosezione bioreattore completo

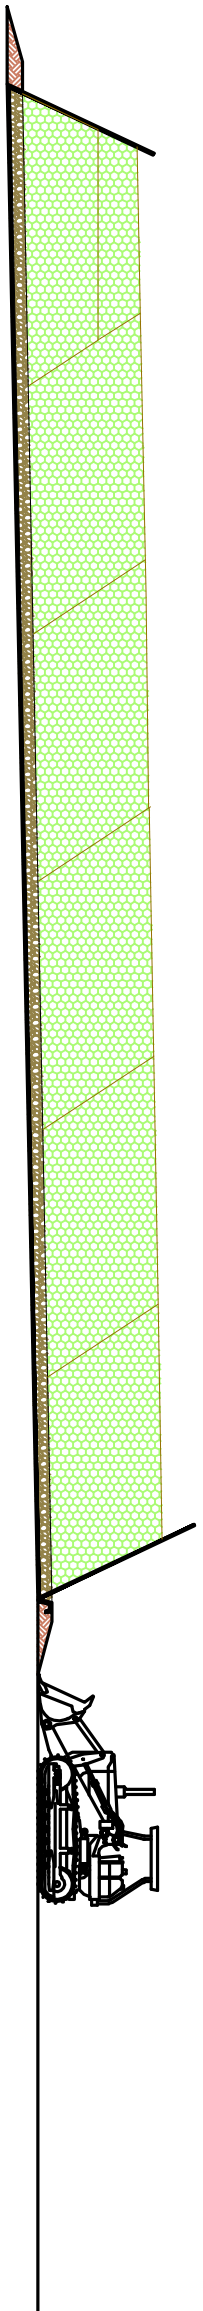


KEY MAP

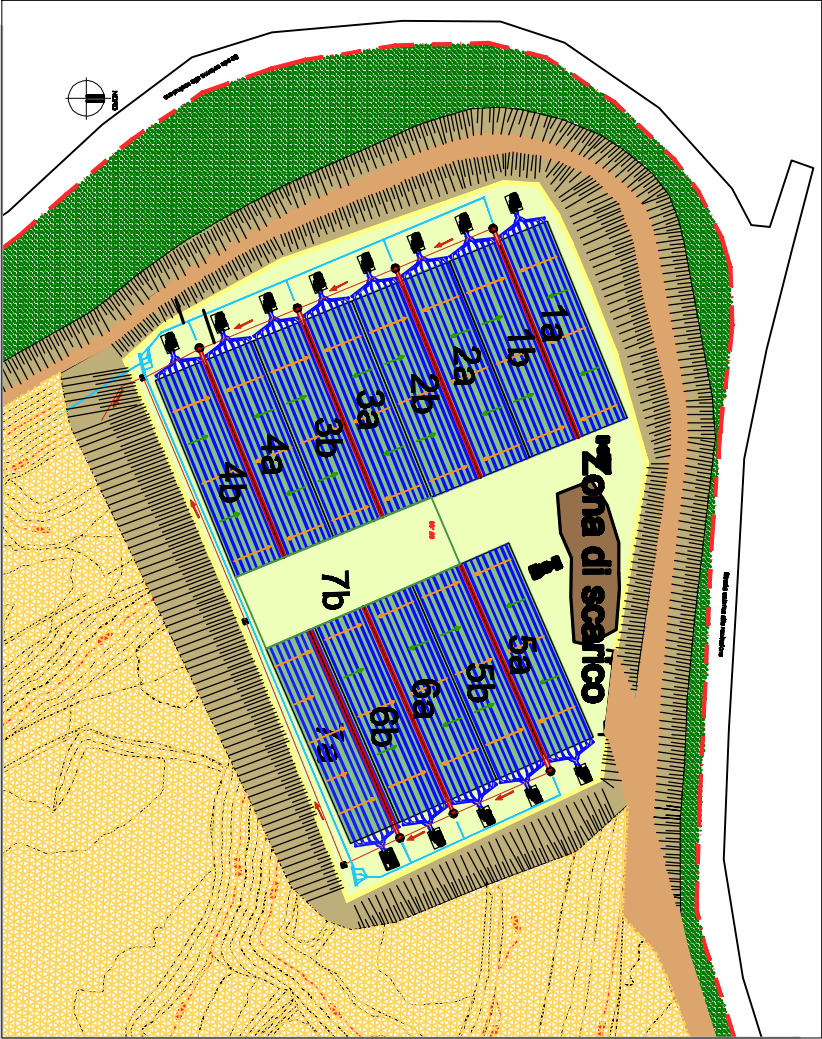

LEGENDA



REGIONE DELL'UMBRIA

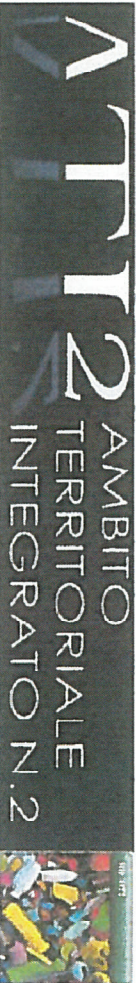

Comune di Magione

DISCARICA PER RIFIUTI NON PERICOLOSI IN LOC. BORGOGIGLIONE



PROGETTO GESTIONE SPERIMENTALE BIOREATTORE

EG.05

Piano di coltivazione

REV. 0

Progettazione:

Dott. Ing. Marco SCARPA  
Dott. Ing. Sergio CIAMPOLILLO

SCALA

1:200

CUBE SRL  
SOCIETA' DI INGEGNERIA  
SERIE LEGALE - VIA TURATI, 2  
63074 SAN BENEDETTO DEL TIRNO  
(AP) - 0735/631388  
FAX - 0735/631383  
P.O. BOX 1000 - 63074 SAN BENEDETTO DEL TIRNO (AP)  
WebSite: www.cubemagione.it

ORDINE DEGLI INGEGNERI  
DEL TERRITORIO  
MAGIONE (AP)  
DELLA PROV. DI ASSOLI PRESENTI

DATA: Maggio 2016

Nome File:

ORDINE DEGLI INGEGNERI  
DEL TERRITORIO  
MAGIONE (AP)  
DELLA PROV. DI ASSOLI PRESENTI

REV.

DATA

OGGETTO EDIZIONE

DIS.

VERIF.

APPR.