




ESTRATTO I.G.M. 1:100.000

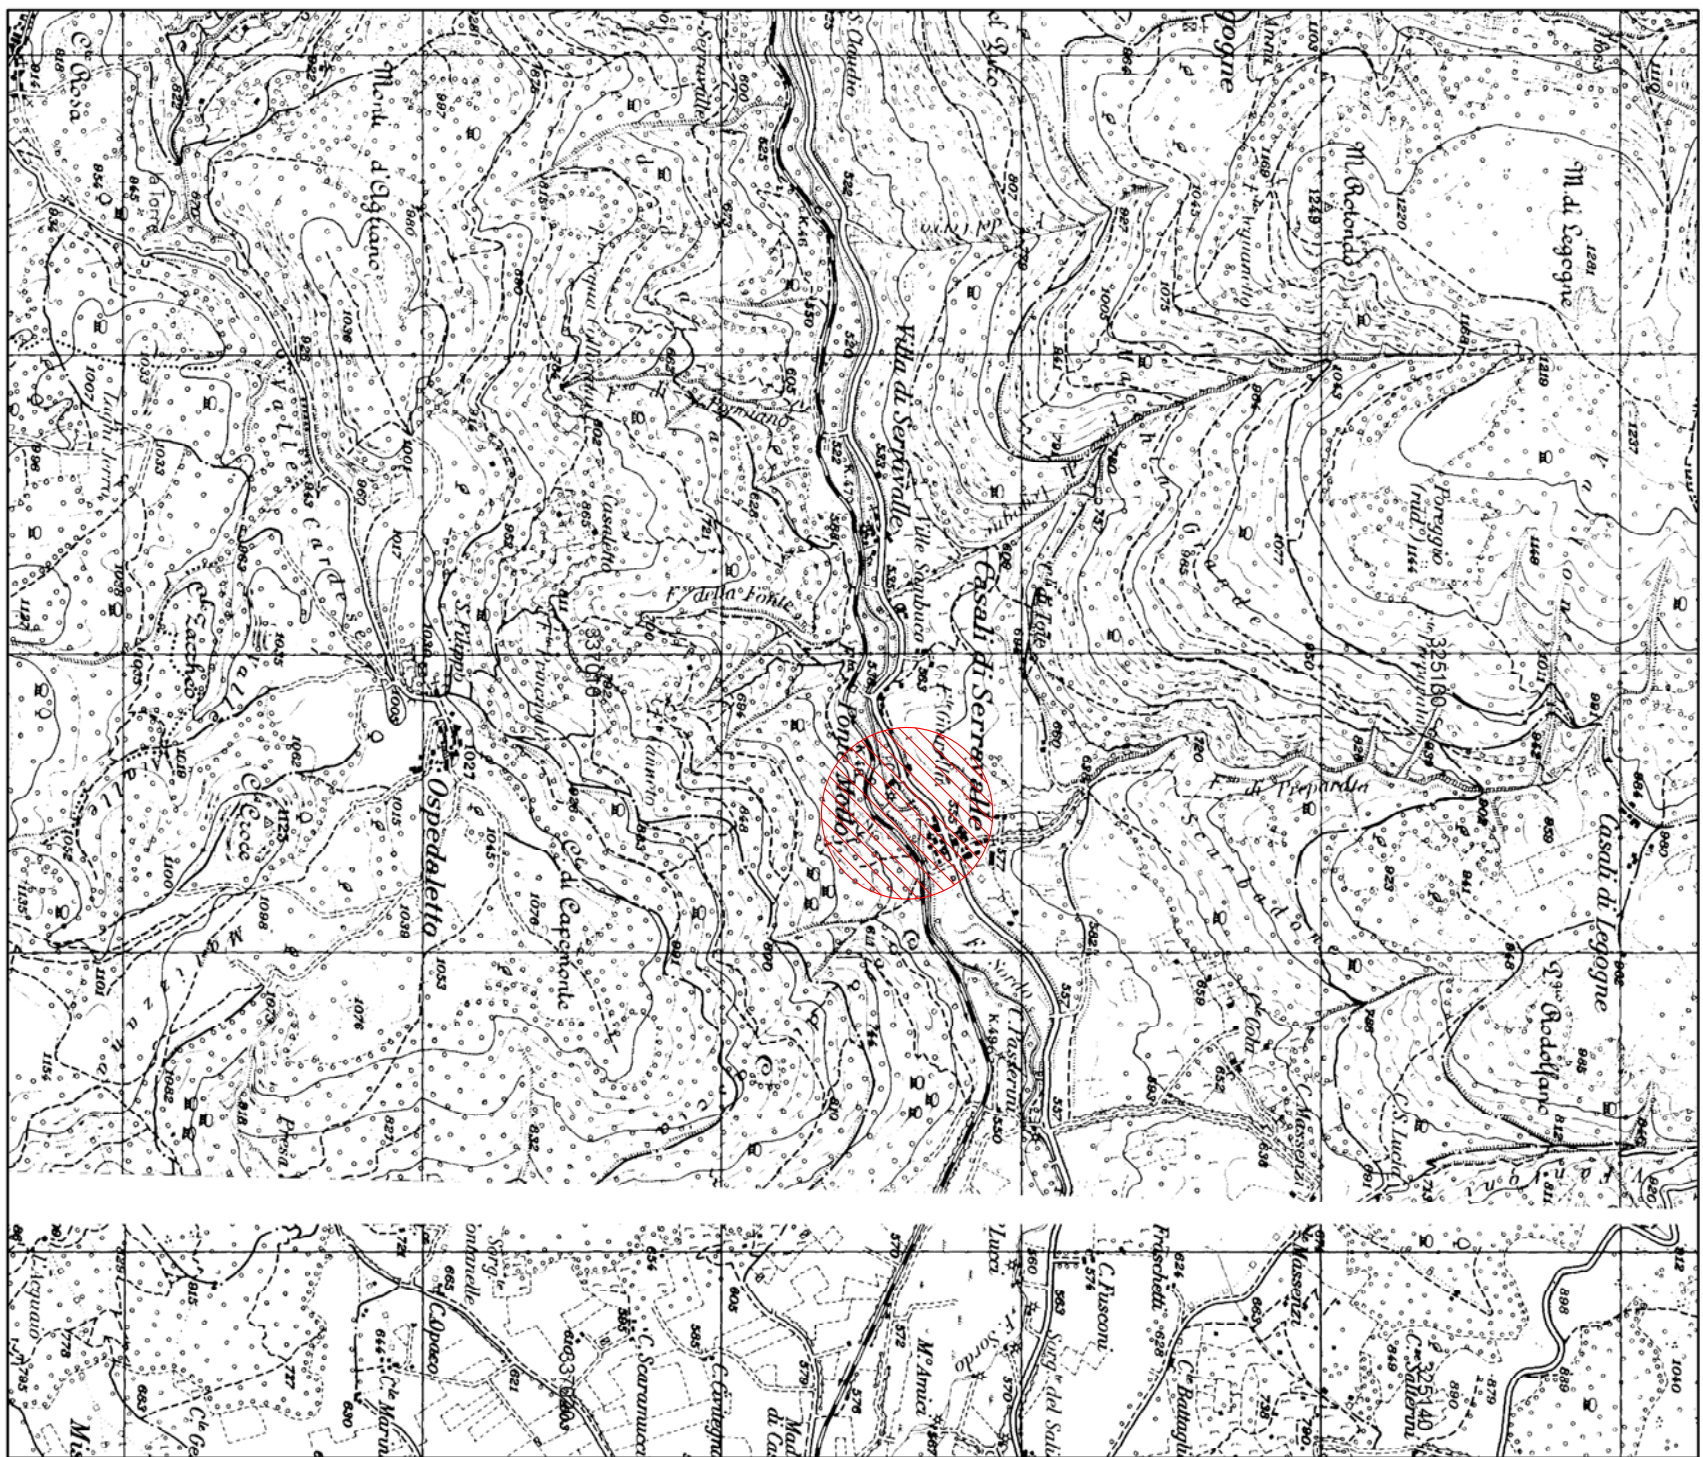


ESTRATTO I.G.M. 1:25.000

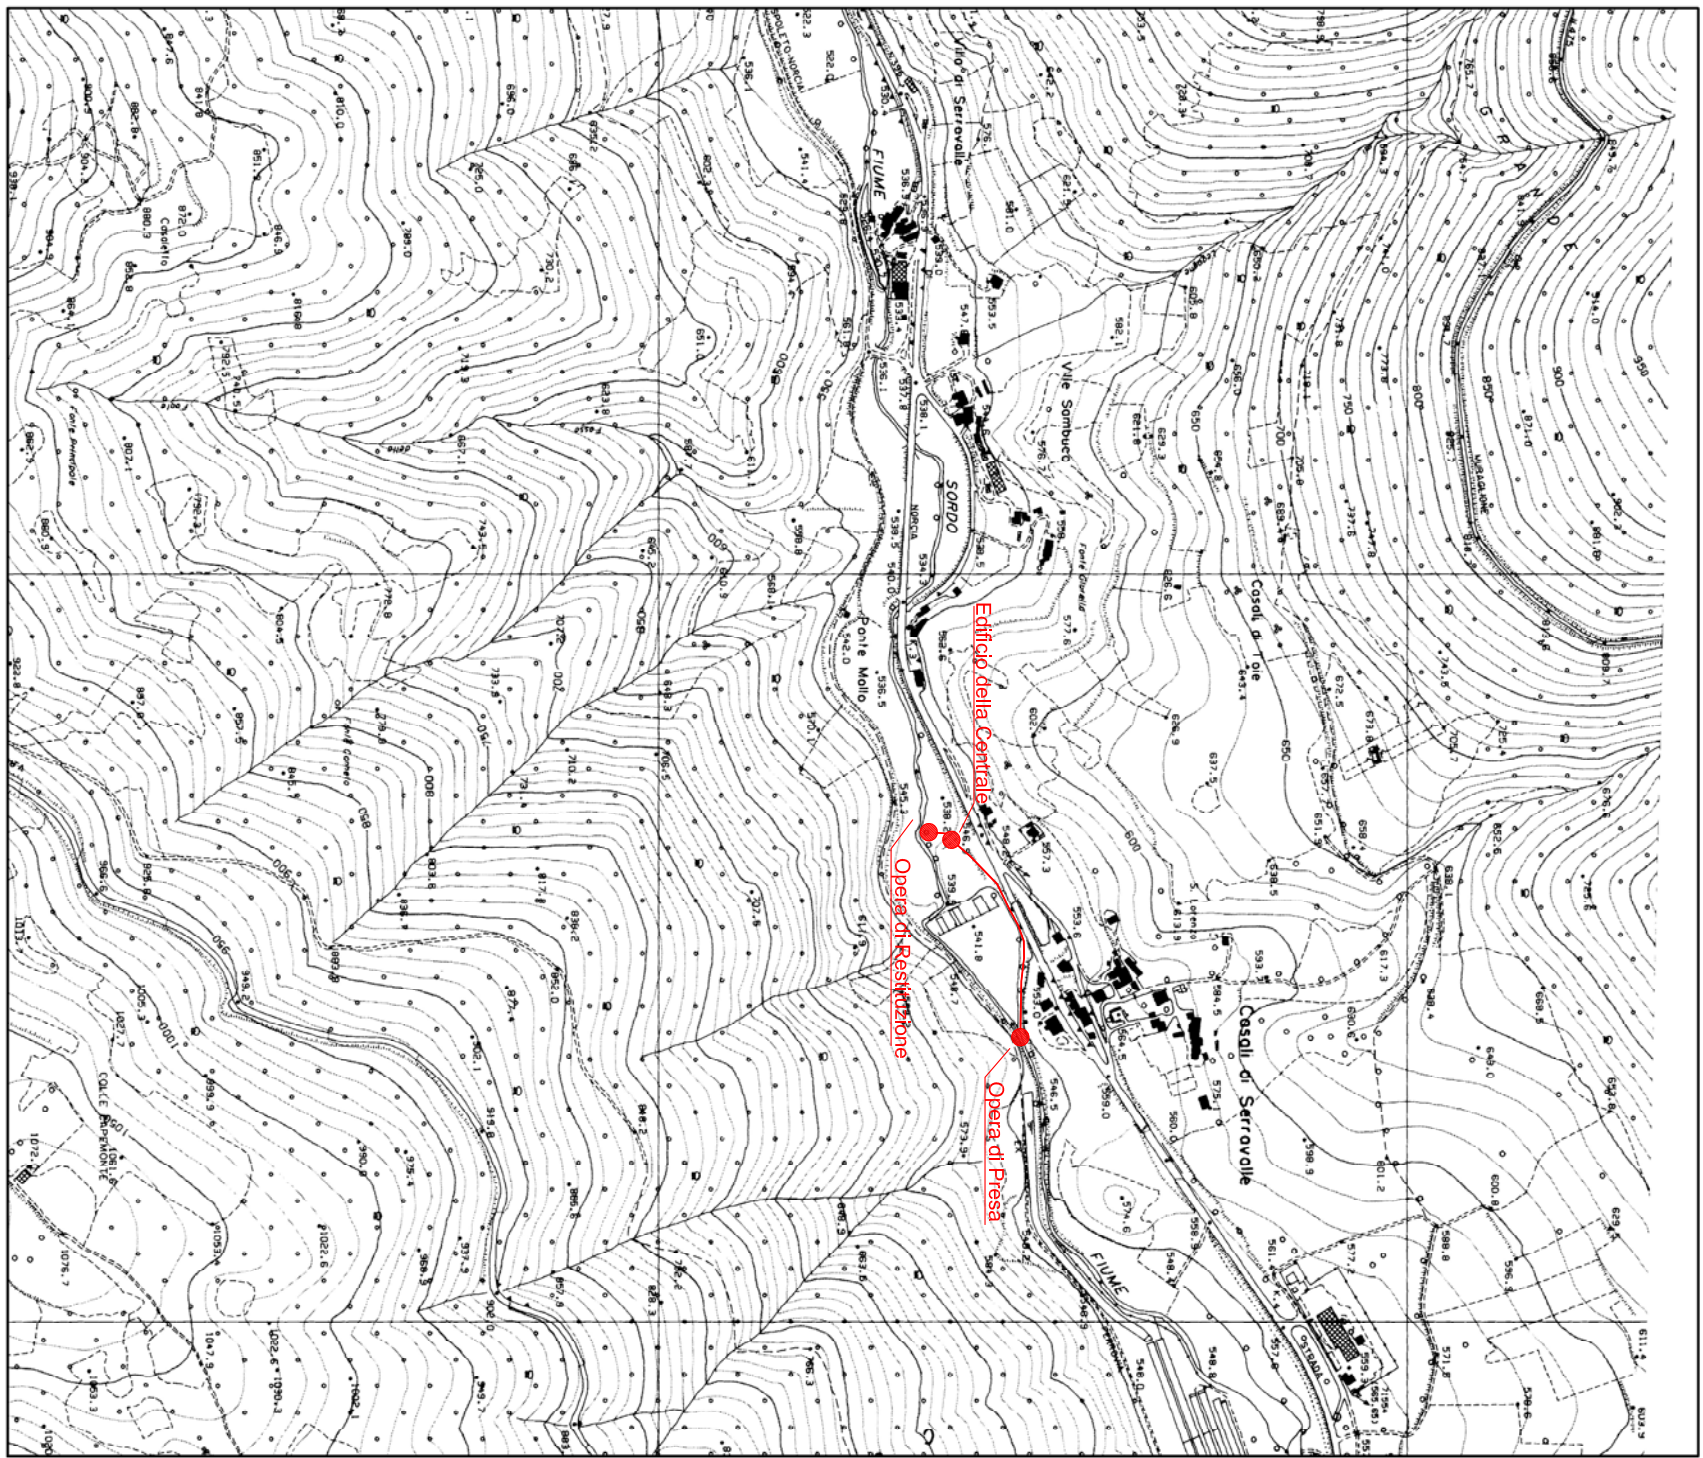

ESTRATTO CTR 1:10.000

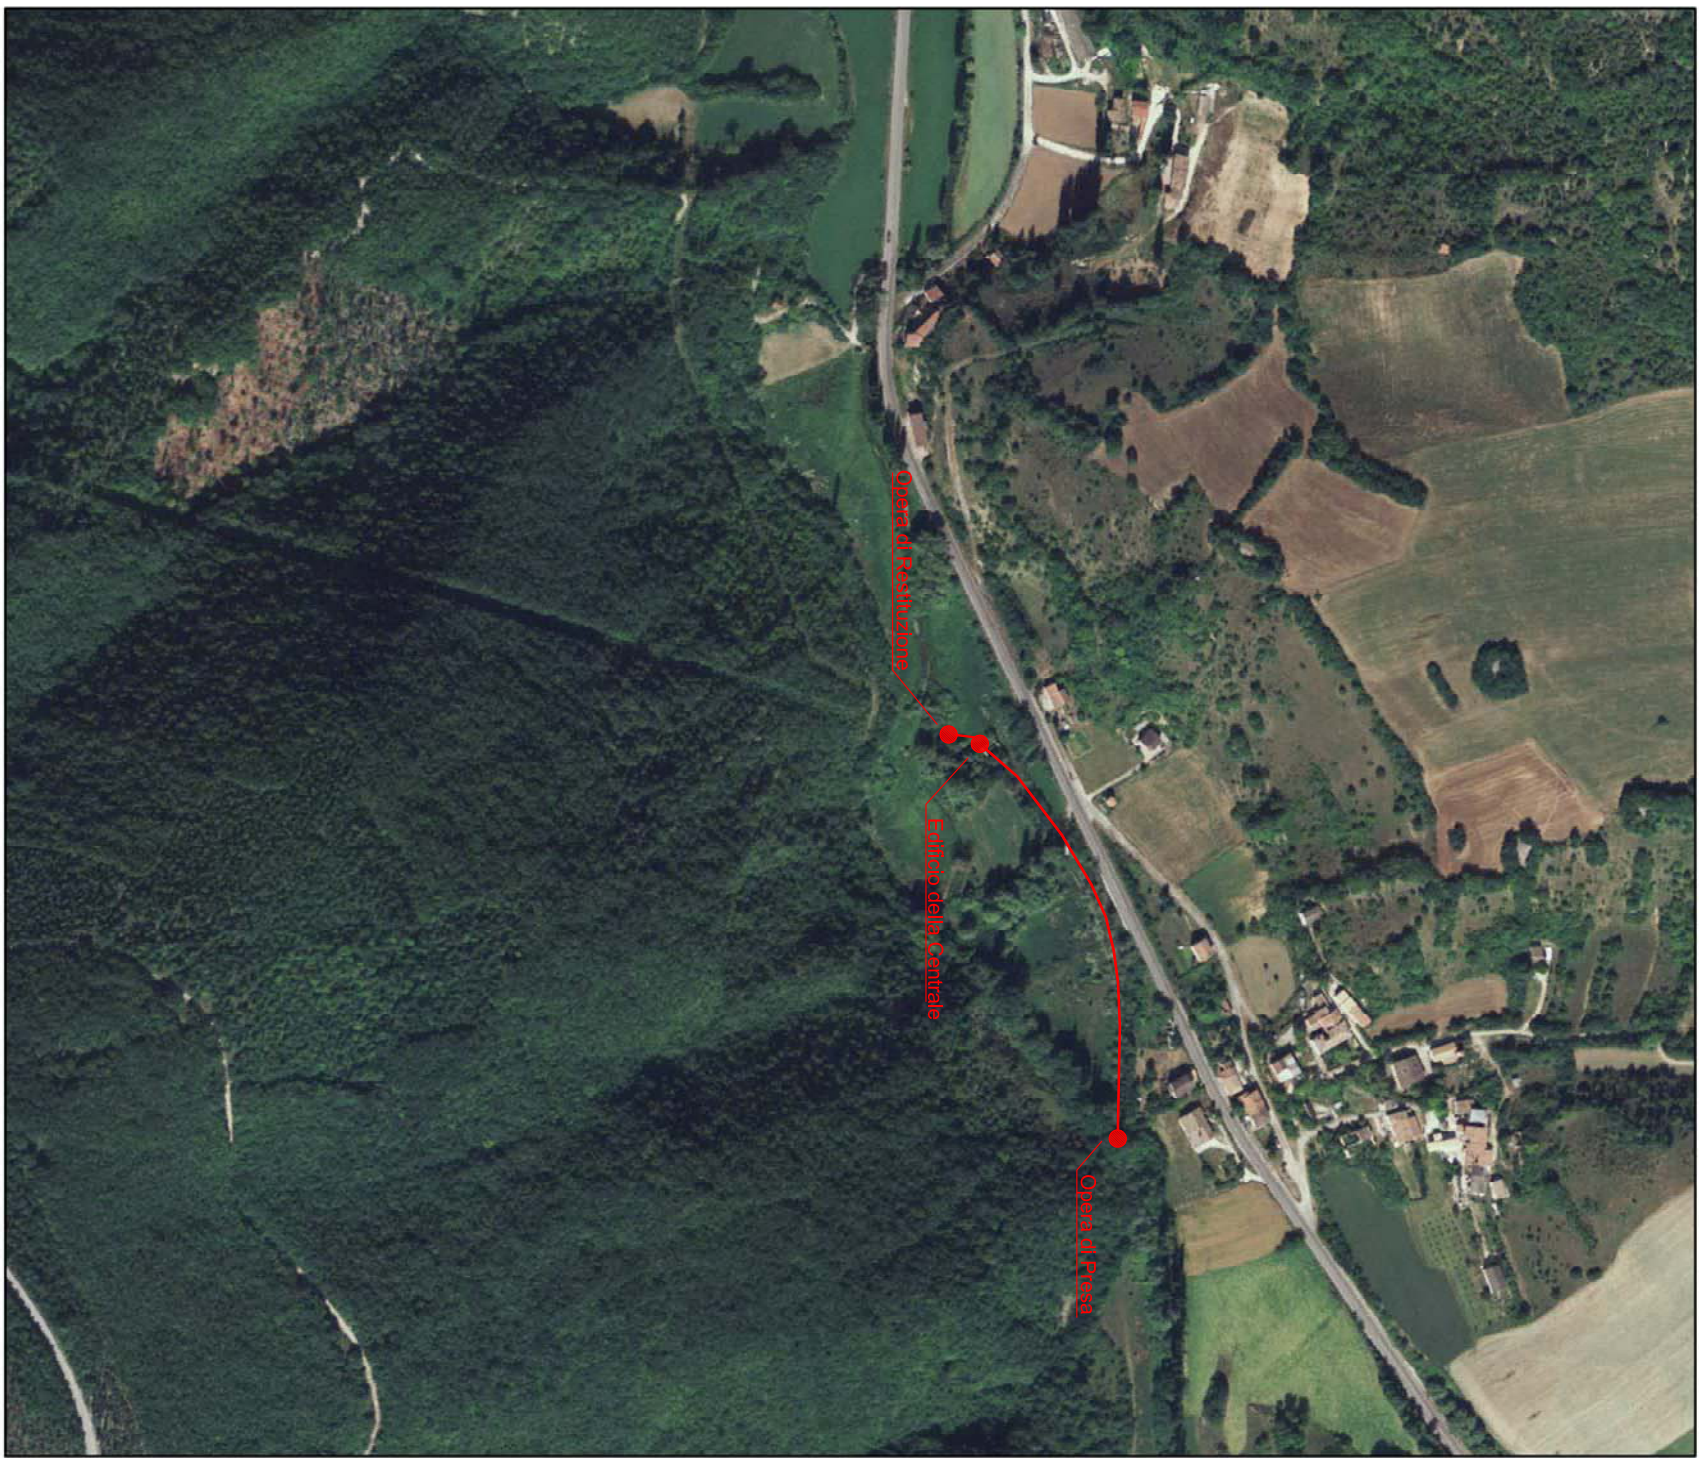

ESTRATTO FOTO AEREA 1:5.000

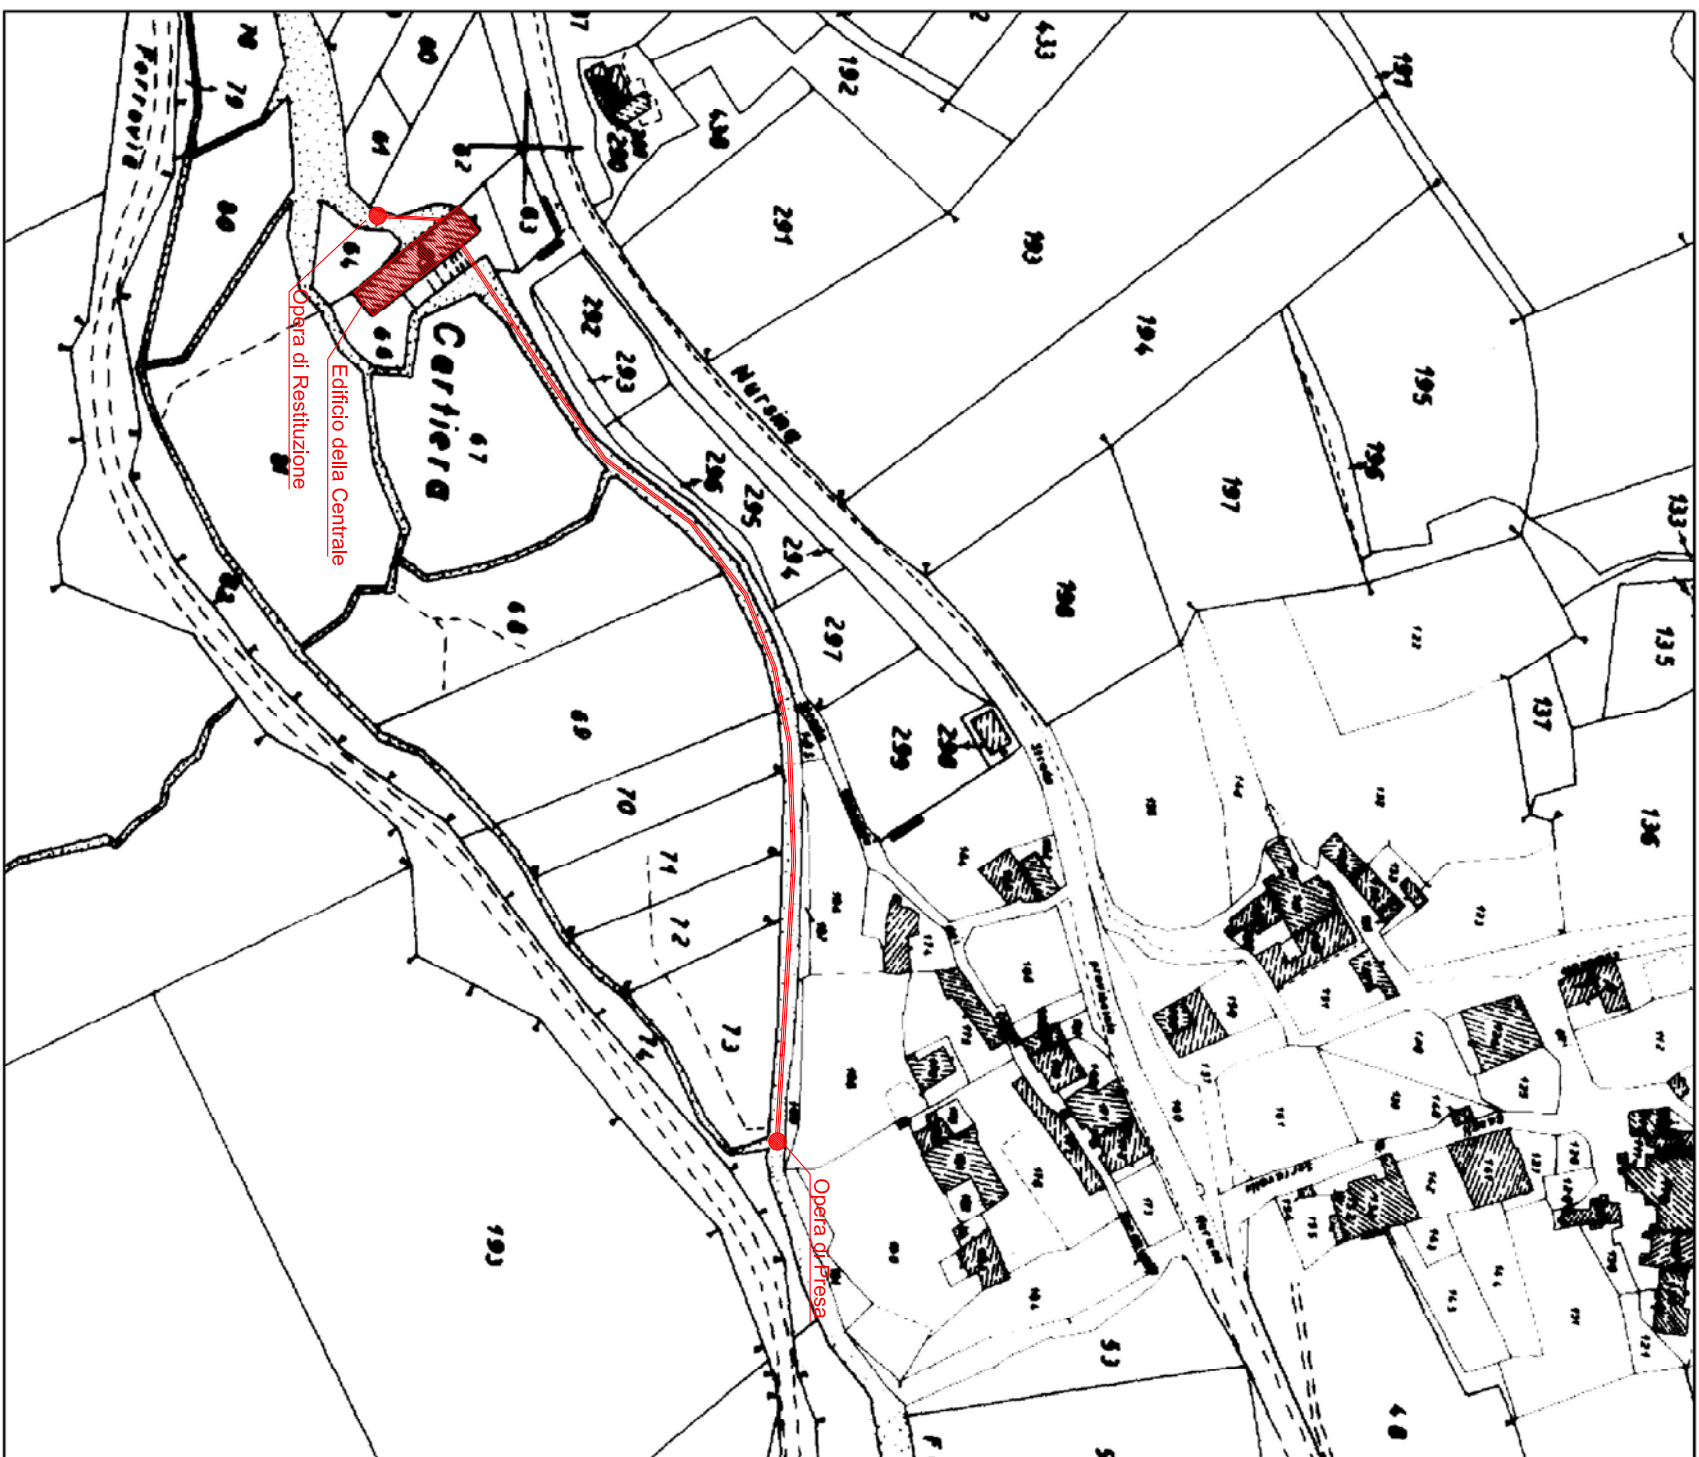

ESTRATTO CATASTALE 1:2.000

REGIONE DELL'UMBRIA
PROVINCIA DI PERUGIA
COMUNE DI NORCIA

REALIZZAZIONE DI UN IMPIANTO
MICRO-IDROELETTRICO PER LA PRODUZIONE
DI ENERGIA DA FONTI RINNOVABILI
IN LOC. CASALI DI SERRAVALLE

PROGETTO PRELIMINARE

COMMITTENTE

Sig. Troili Antonio
Via A. De Gasperi 20 - 06047 Fied (Pg)

PROGETTISTA

Ing. Nicola Neri
Studio di Ingegneria, Civile e Ambientale
Via Salaria, 131F - 06100 Perugia (Pg)
Tel./Fax. 075 500.754 Cell. 328.024.538
e-mail: nicola.neri@ingpecu.it



Oggetto:

Elaborato :

INQUADRAMENTO CARTOGRAFICO

TAV 1

codice archivio :

scala : VARIE

codice commessa :

GIUGNO 2014	1ª emissione	Neri	Neri
data	motivazione	redatto	referente