



## PROFILO LONGITUDINALE "P1"

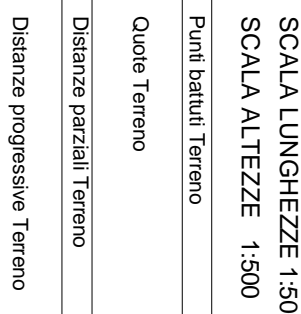

# PLANIMETRIA STATO DI PROGETTO - SCALA 1:500

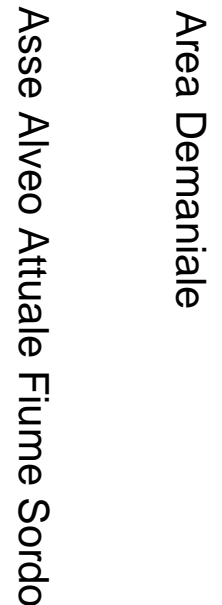

REGIONE DELL'UMBRIA  
PROVINCIA DI PERUGIA  
COMUNE DI NORCIA

# PROGETTO PRELIMINARE

Sig. Troili Antonio

Ing. Nicola Neri

ORDINE DEGLI INGEGNERI DELLA PROVINCIA DI PERUGIA  
Sezione A  
N° A.683  
DOCTORE INGEGNERE  
Michele Terzi  
SETTORE CANTILE E AMBIENTALE  
Settore Tecnico  
SETTORE DELL'INFORMATICA

TAV 3

scala: 1:500

APRILE 2015	3 <sup>a</sup> emissione	Neri	Neri
GENNAIO 2015	2 <sup>a</sup> emissione	Neri	Neri
GIUGNO 2014	1 <sup>a</sup> emissione	Neri	Neri
data	motivazione	redatto	referente